


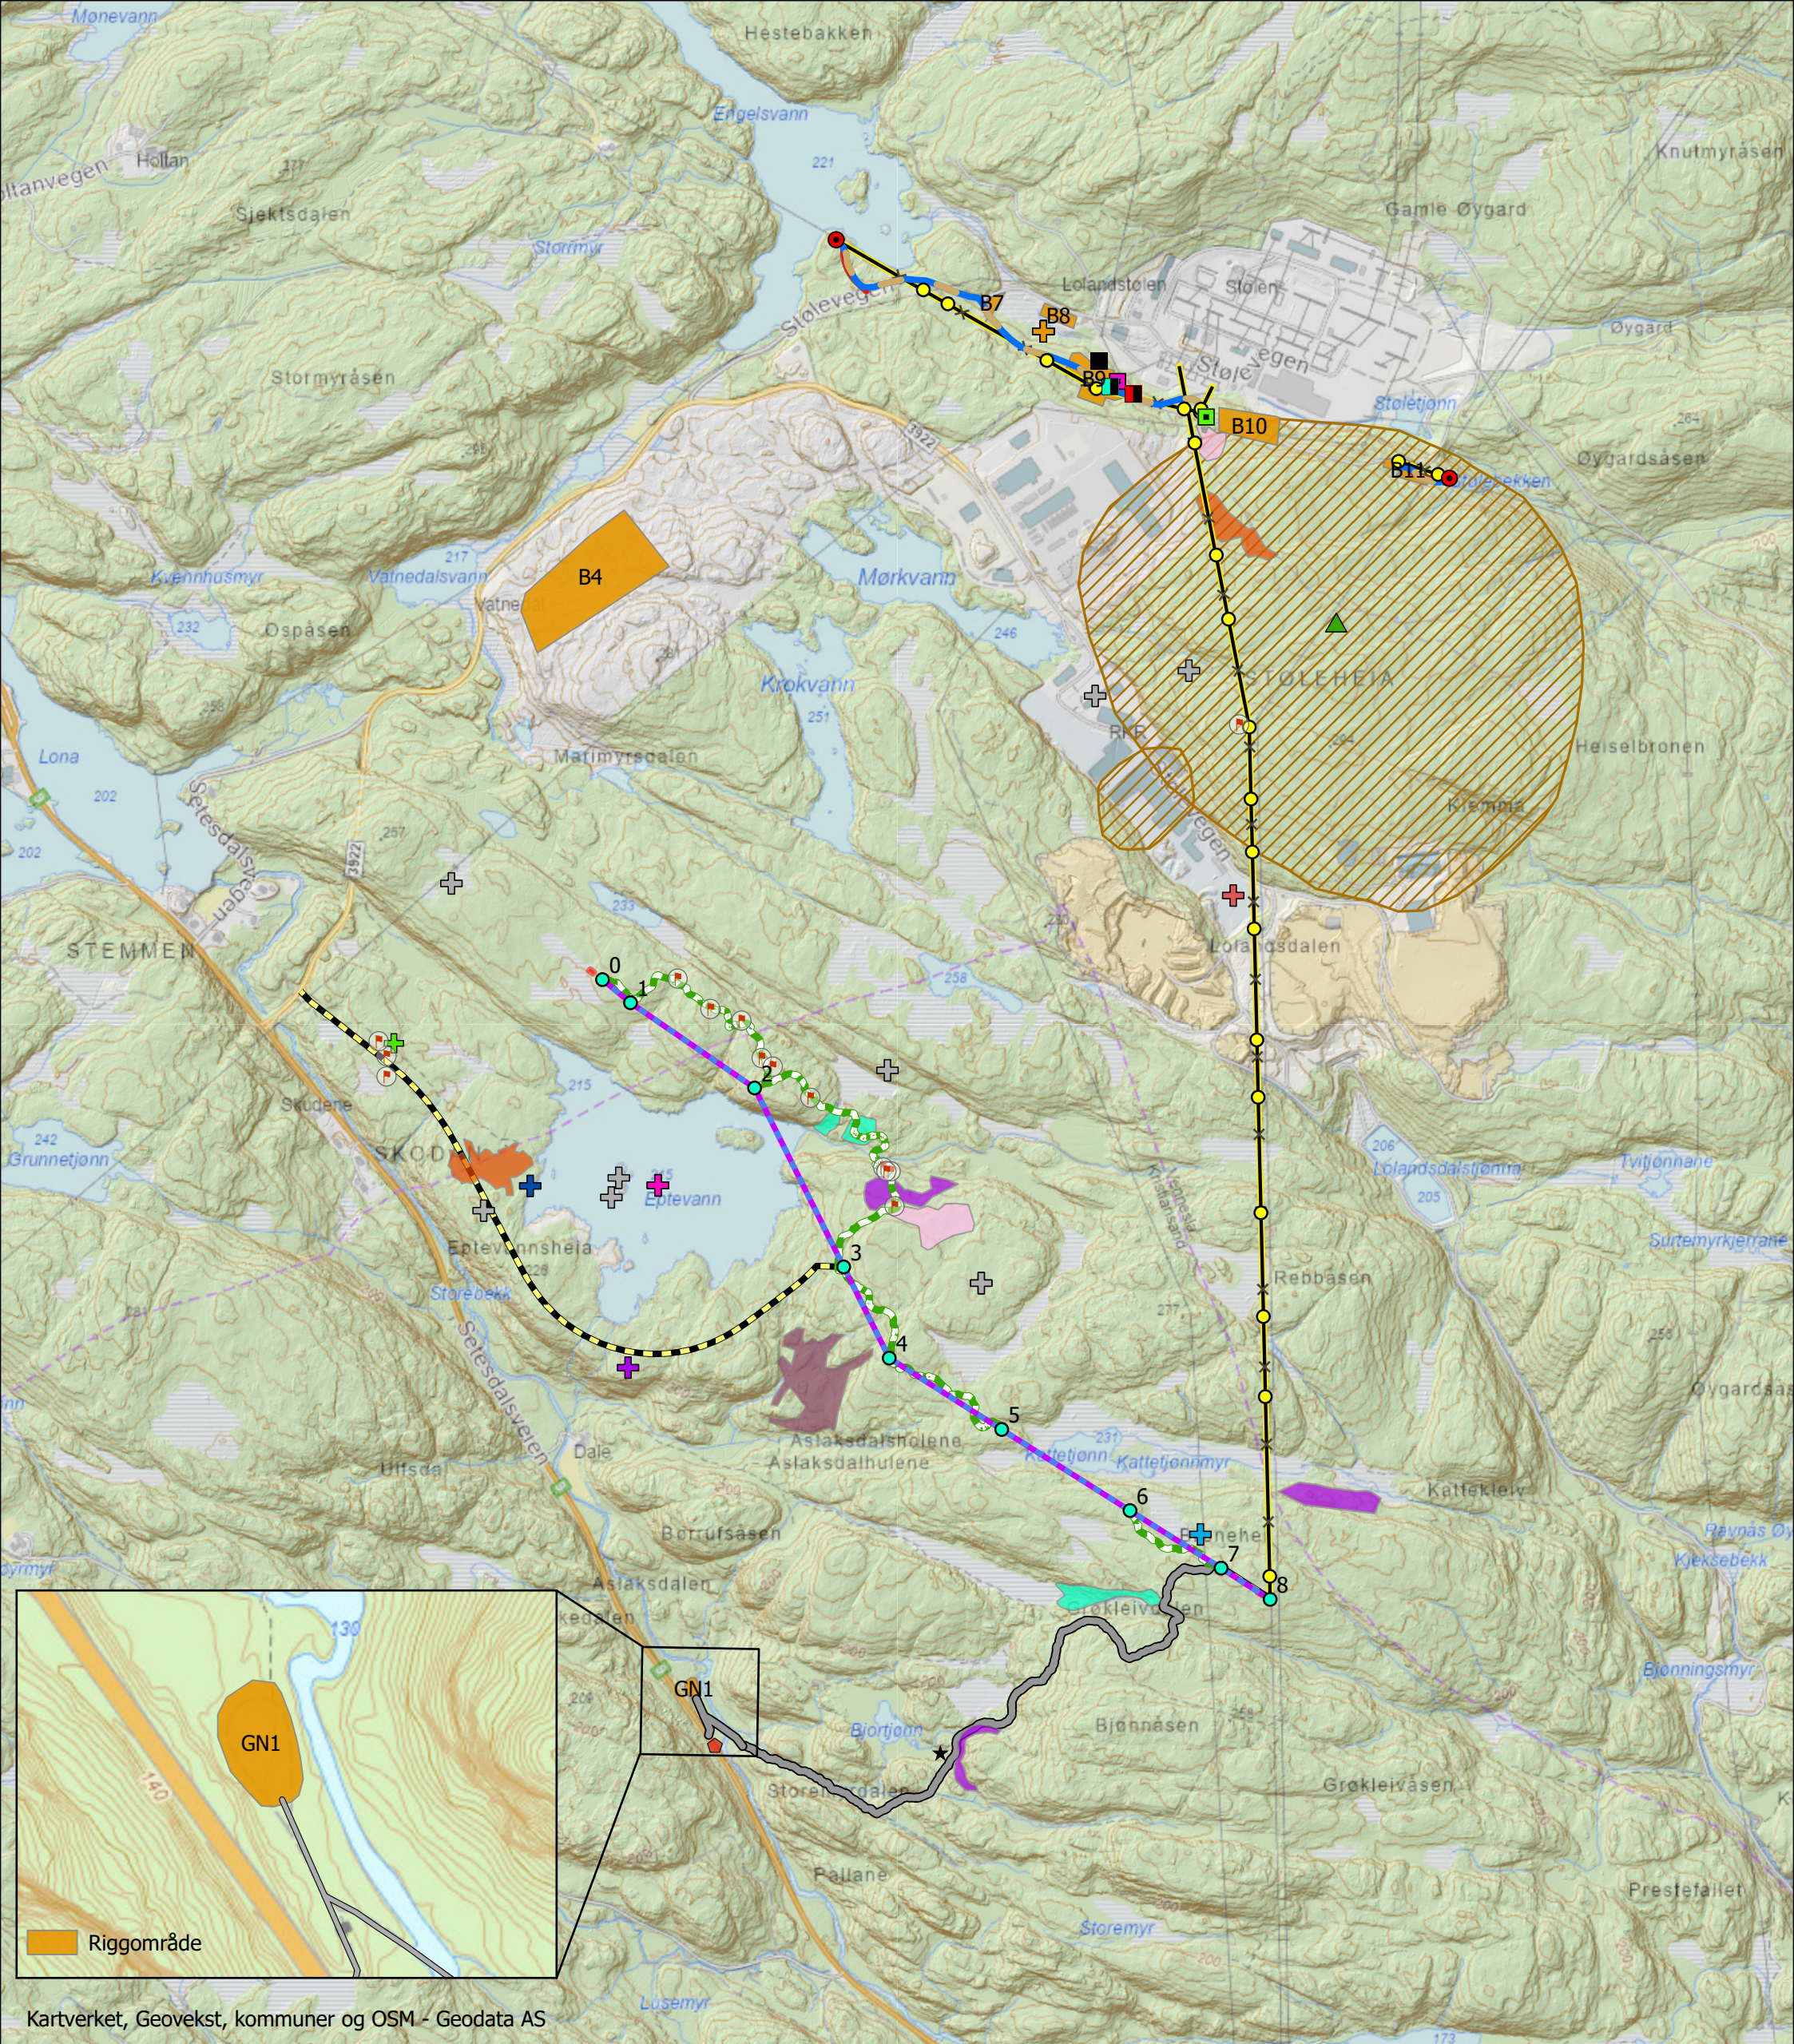

Kartverket, Geovekst, kommuner og OSM - Geodata AS

Tiltak iht. detaljplan:

- Endemast
- Mastepunkt
- Mastepunkt rives
- Jordkabel konsesjonsgitt
- Ledning - konsesjonsgitt
- Ledning Rives
- Terrengtransport
- Eksisterende veg/skogsveg
- Midlertidig, ny traktorveg
- Fremføringsveg for kabeltrasé
- Riggområde
- Vinsj/brems

Rødlisteart, kategori:

- ask, EN
- barlind, VU
- furupiggmusling, NT
- fiskemåke, VU
- granmeis, VU
- gråmåke, VU
- hønselhauk, VU
- sandsvale, VU
- svarteburknemøll, VU
- taksvale, NT
- tårnseiler, NT
- vepsevåk, NT

Naturtype:

- Gammel fattig edellauvskog
- Gammel fattig sumpskog
- Gammel lågurtospeskov
- Lågurtikeskov
- Semi-naturlig eng

Andre hensyn:

- Funksjonsområde orrfugl
- Kulturminne

Fremmede arter:

- hagelupin
- klistersvineblom
- rynkerose
- rødhyll
- stormure

Detaljplankart


Omlegging av nettanlegg rundt nye Stemmen transformatorstasjon

Målestokk: 1:10 500

RAMBOLL

0 600 m

Dato: 12.02.2026

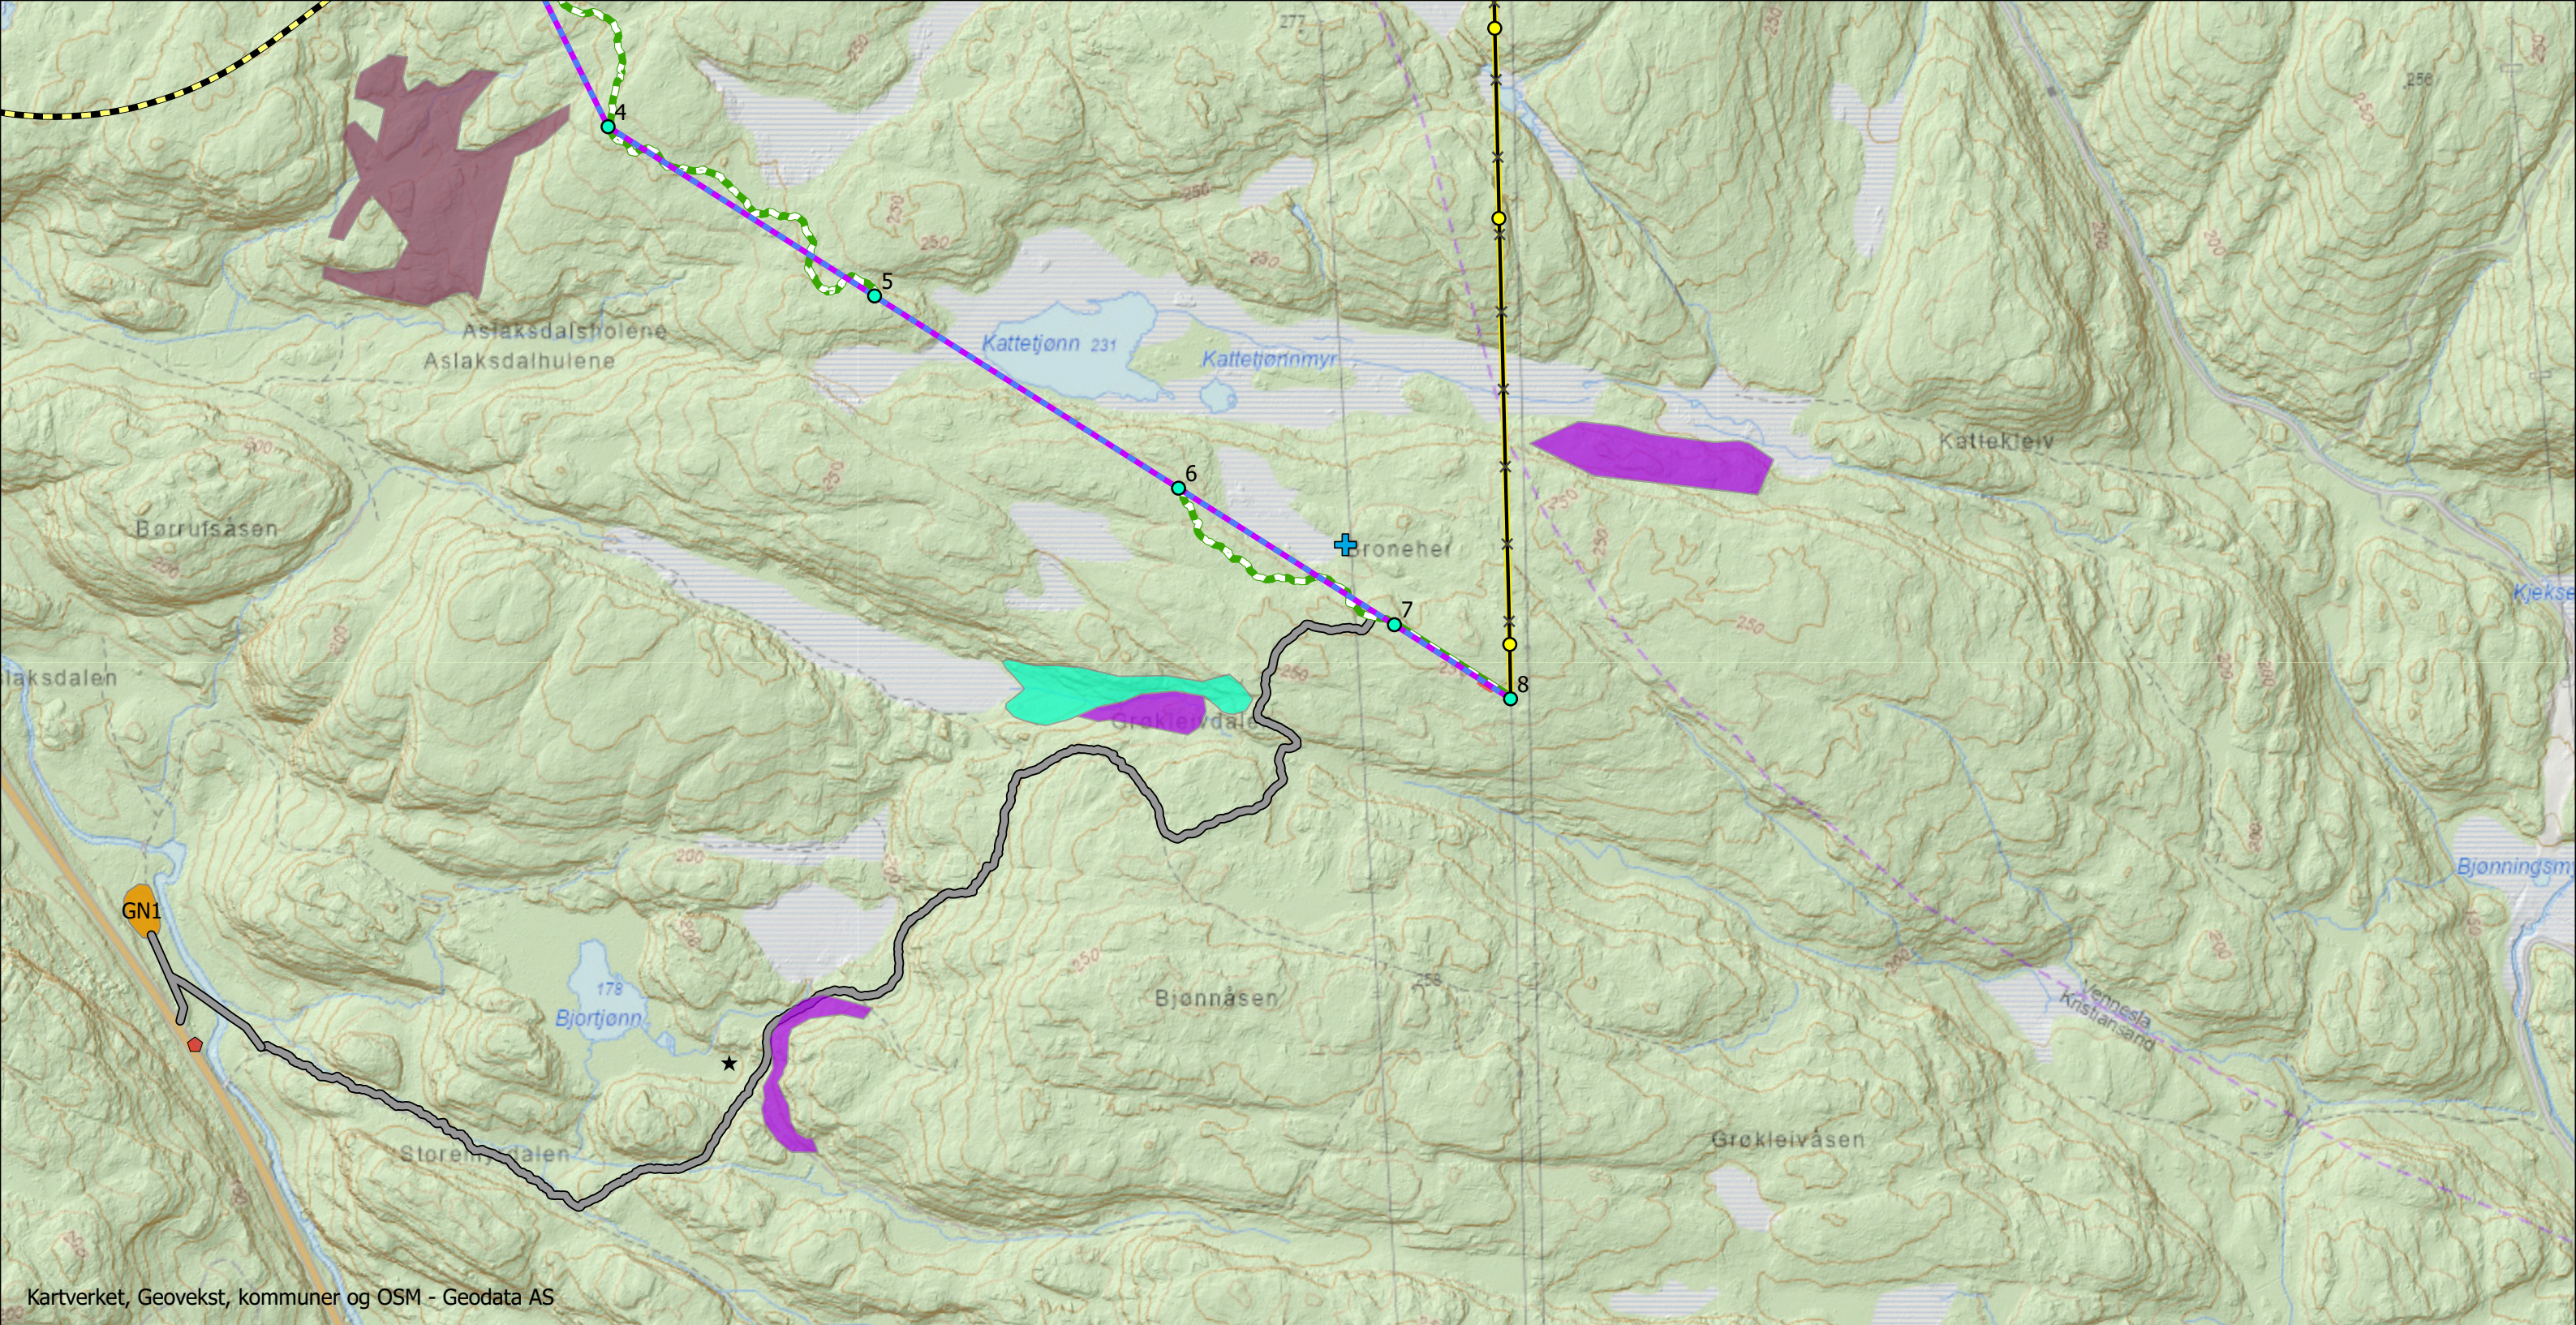

Tiltak iht. detaljplan:


- Mastepunkt
- Mastepunkt rives
- Ledning - konsesjonsgitt
- Ledning Rives
- Terrenghtransport
- Eksisterende veg/skogsveg
- Midlertidig, ny traktorveg
- Riggområde
- Vinsj/brems

Rødlisteart, kategori:

- ask, EN
- barlind, VU
- sandsvale, VU
- svarteburknemøll, VU

Naturtype:

- Gammel fattig edellauvskog
- Gammel lågurtospeskog
- Lågurteikeskog

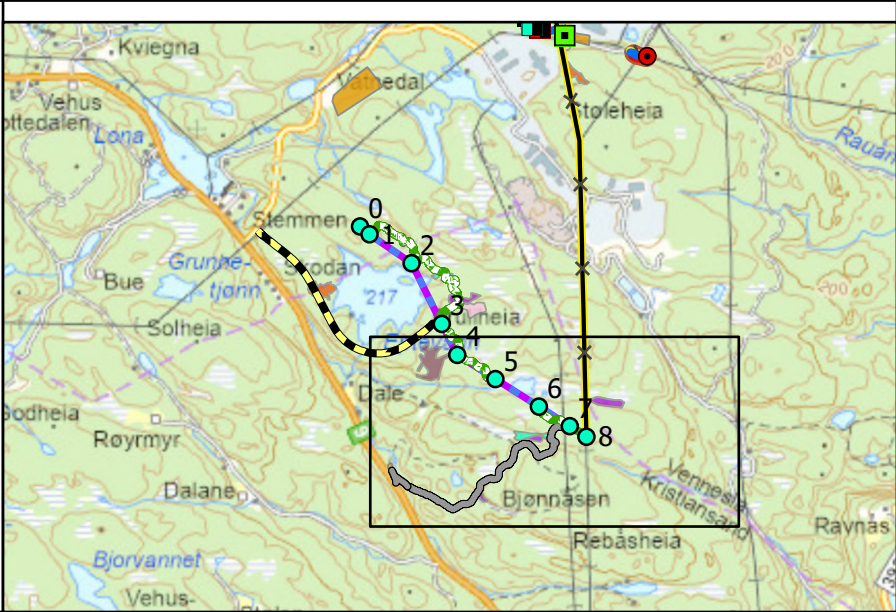

Detaljplankart


Omlagging av nettanlegg rundt nye Stemmen transformatorstasjon

Målestokk: 1:4 500

RAMBOLL

0 250 m

Dato: 16.02.2026

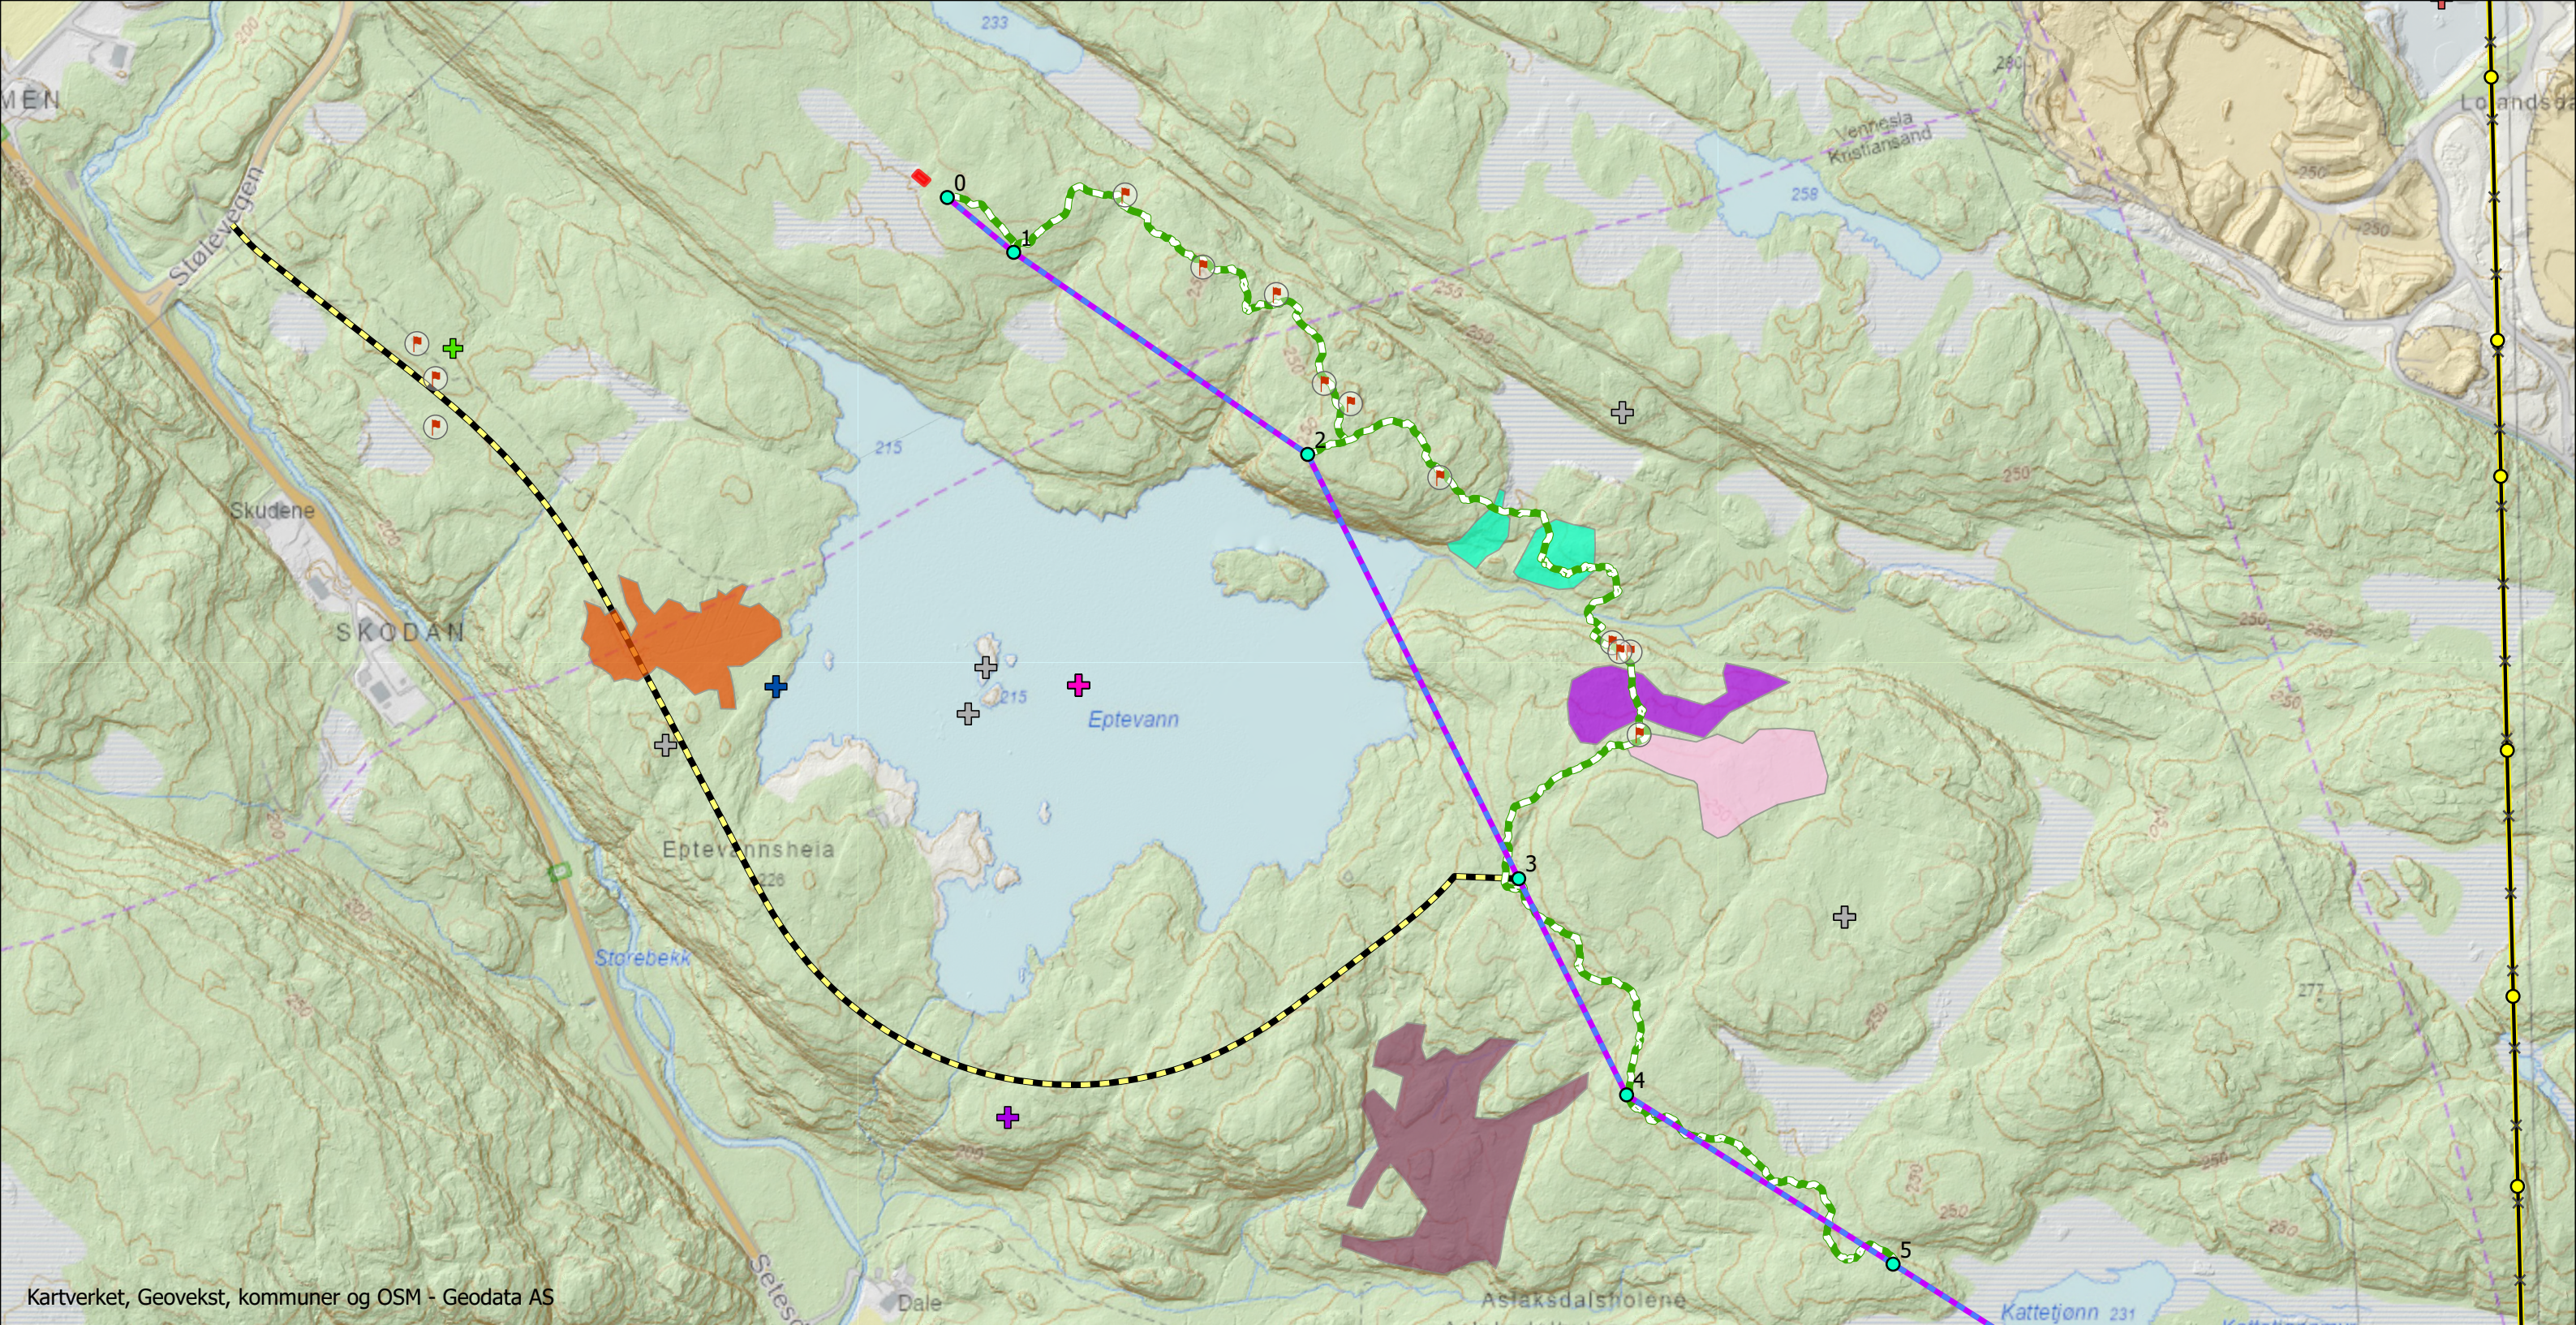

Tiltak iht. detaljplan:

- Mastepunkt
- Mastepunkt rives
- Ledning - konsesjonsgitt
- Ledning Rives
- Terrengtransport
- Midlertidig, ny traktorveg
- Vinsj/brems

Rødlisteart, kategori:


- fiskemåke, VU
- granmeis, VU
- gråmåke, VU
- hønsehauk, VU
- sandsvale, VU
- taksvale, NT
- vepsevåk, NT

Naturtype:

- Gammel fattig edellauvskog
- Gammel fattig sumpskog
- Gammel lågurtospeskog
- Lågurteikeskog
- Semi-naturlig eng

Andre hensyn:

- Kulturminne

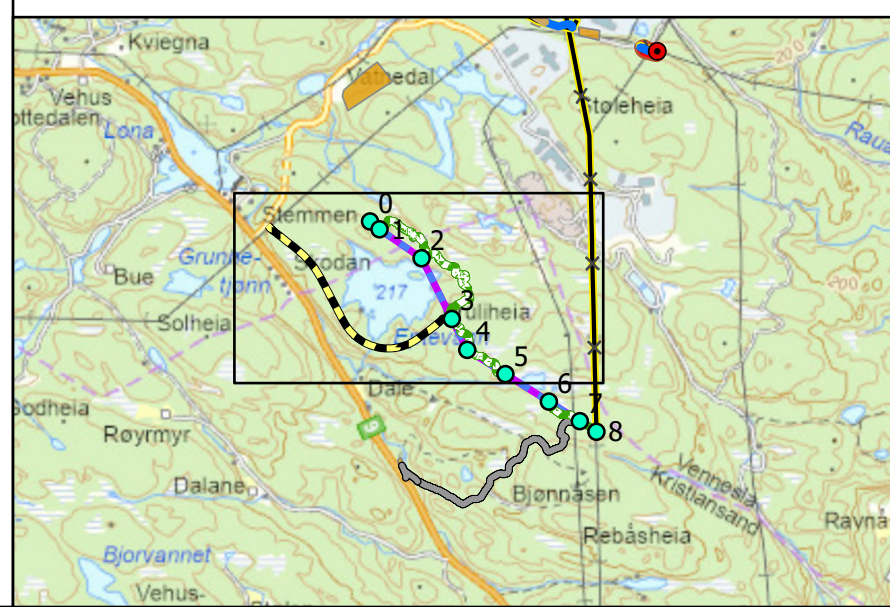

Detaljplankart

Omlegging av nettanlegg rundt nye Stemmen transformatorstasjon


Målestokk: 1:4 500

RAMBOLL



0 250 m

Dato: 16.02.2026

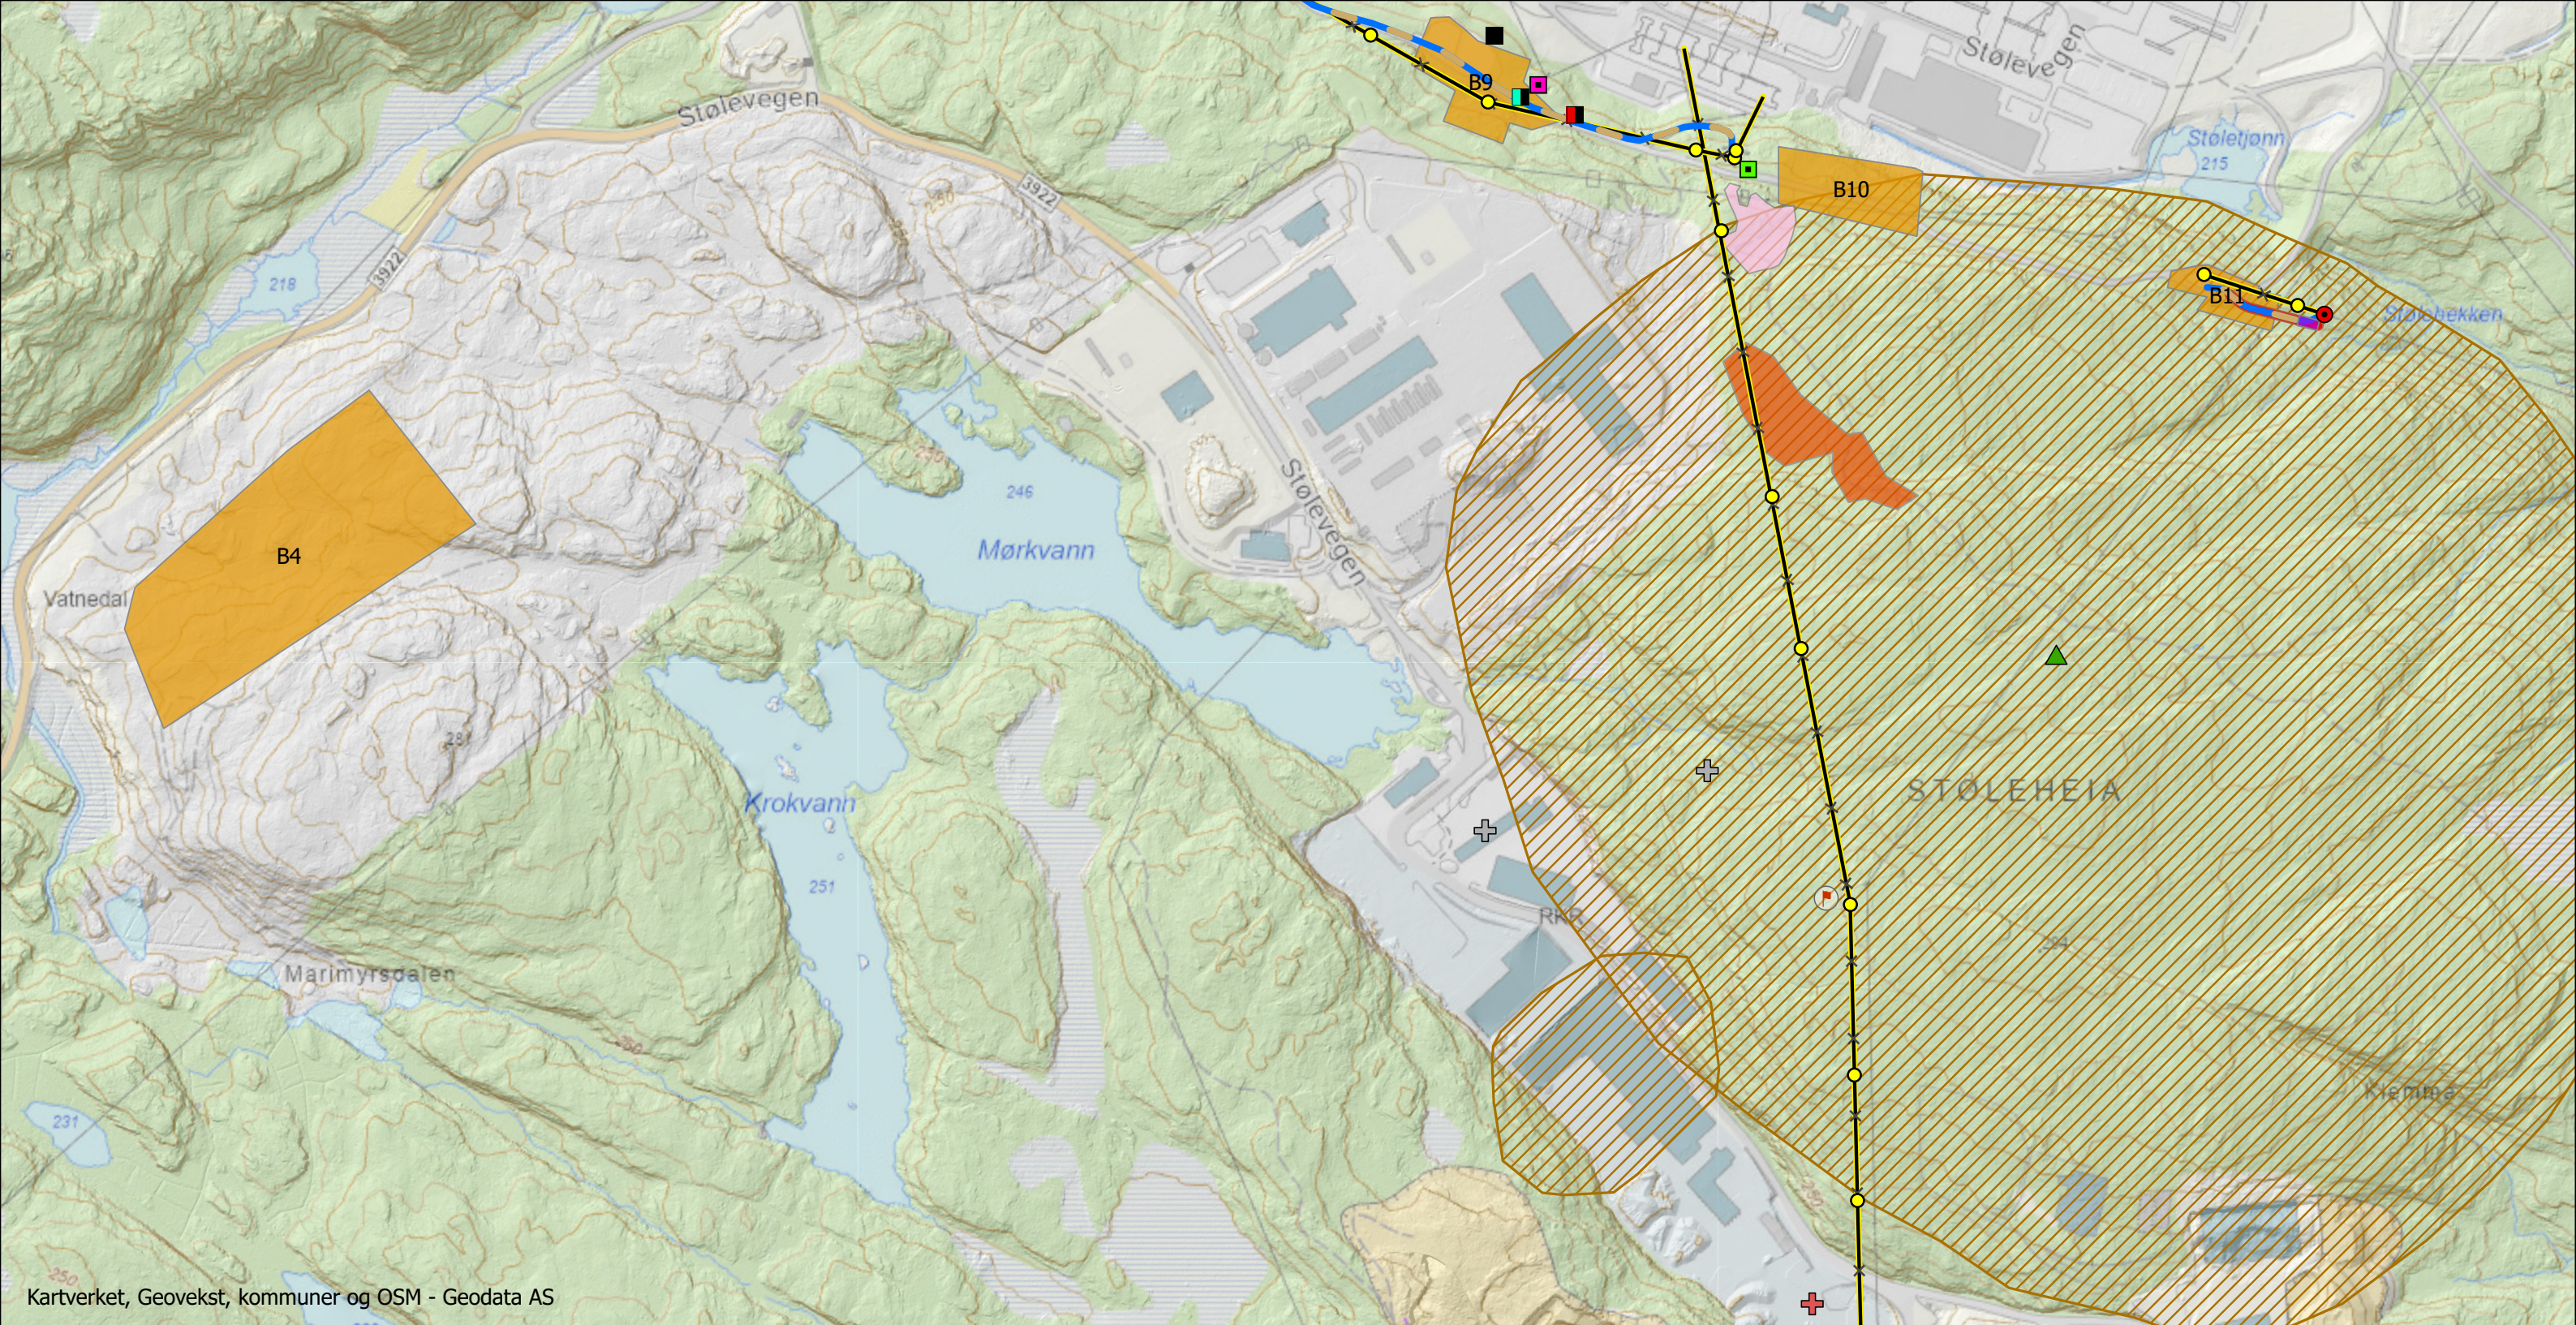

Tiltak iht. detaljplan:

- Endemast
- Mastepunkt rives
- Jordkabel - konsesjonsgitt
- Fremføringsveg for kabeltrasé
- Ledning Rives
- Riggområde
- Oppstillingsplass

Rødlisteart, kategori:

- furupiggmusling, NT
- gråmåke, VU
- vepsevåk, NT

Fremmede arter:


- hagelupin
- klistersvineblom
- rynkerose
- rødhyll
- stormure

Naturtype:

- Gammel fattig sumpskog
- Semi-naturlig eng

Andre hensyn:

- Funksjonsområde orrfugl
- Kulturminne

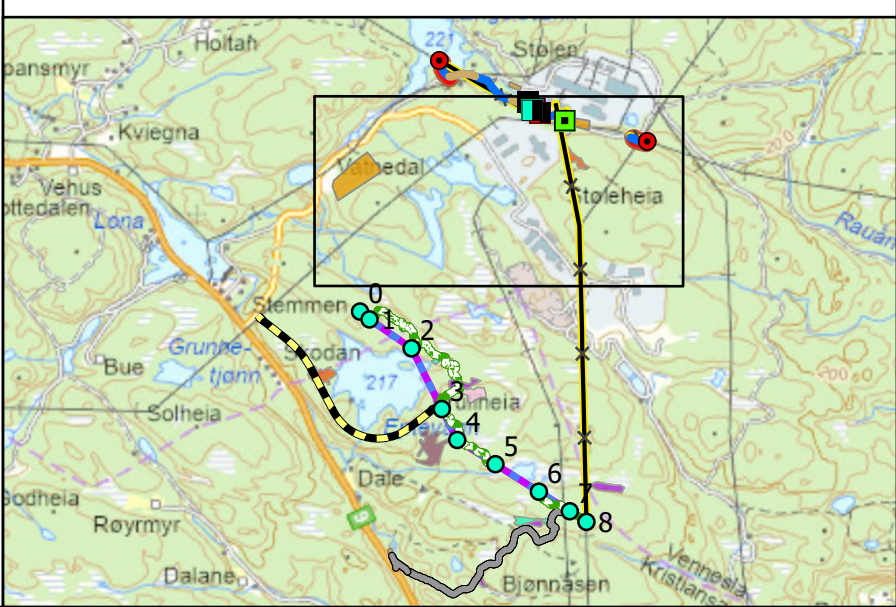


Detaljplankart

Omlegging av nettanlegg rundt nye Stemmen transformatorstasjon

Målestokk: 1:4 500



Dato: 16.02.2026

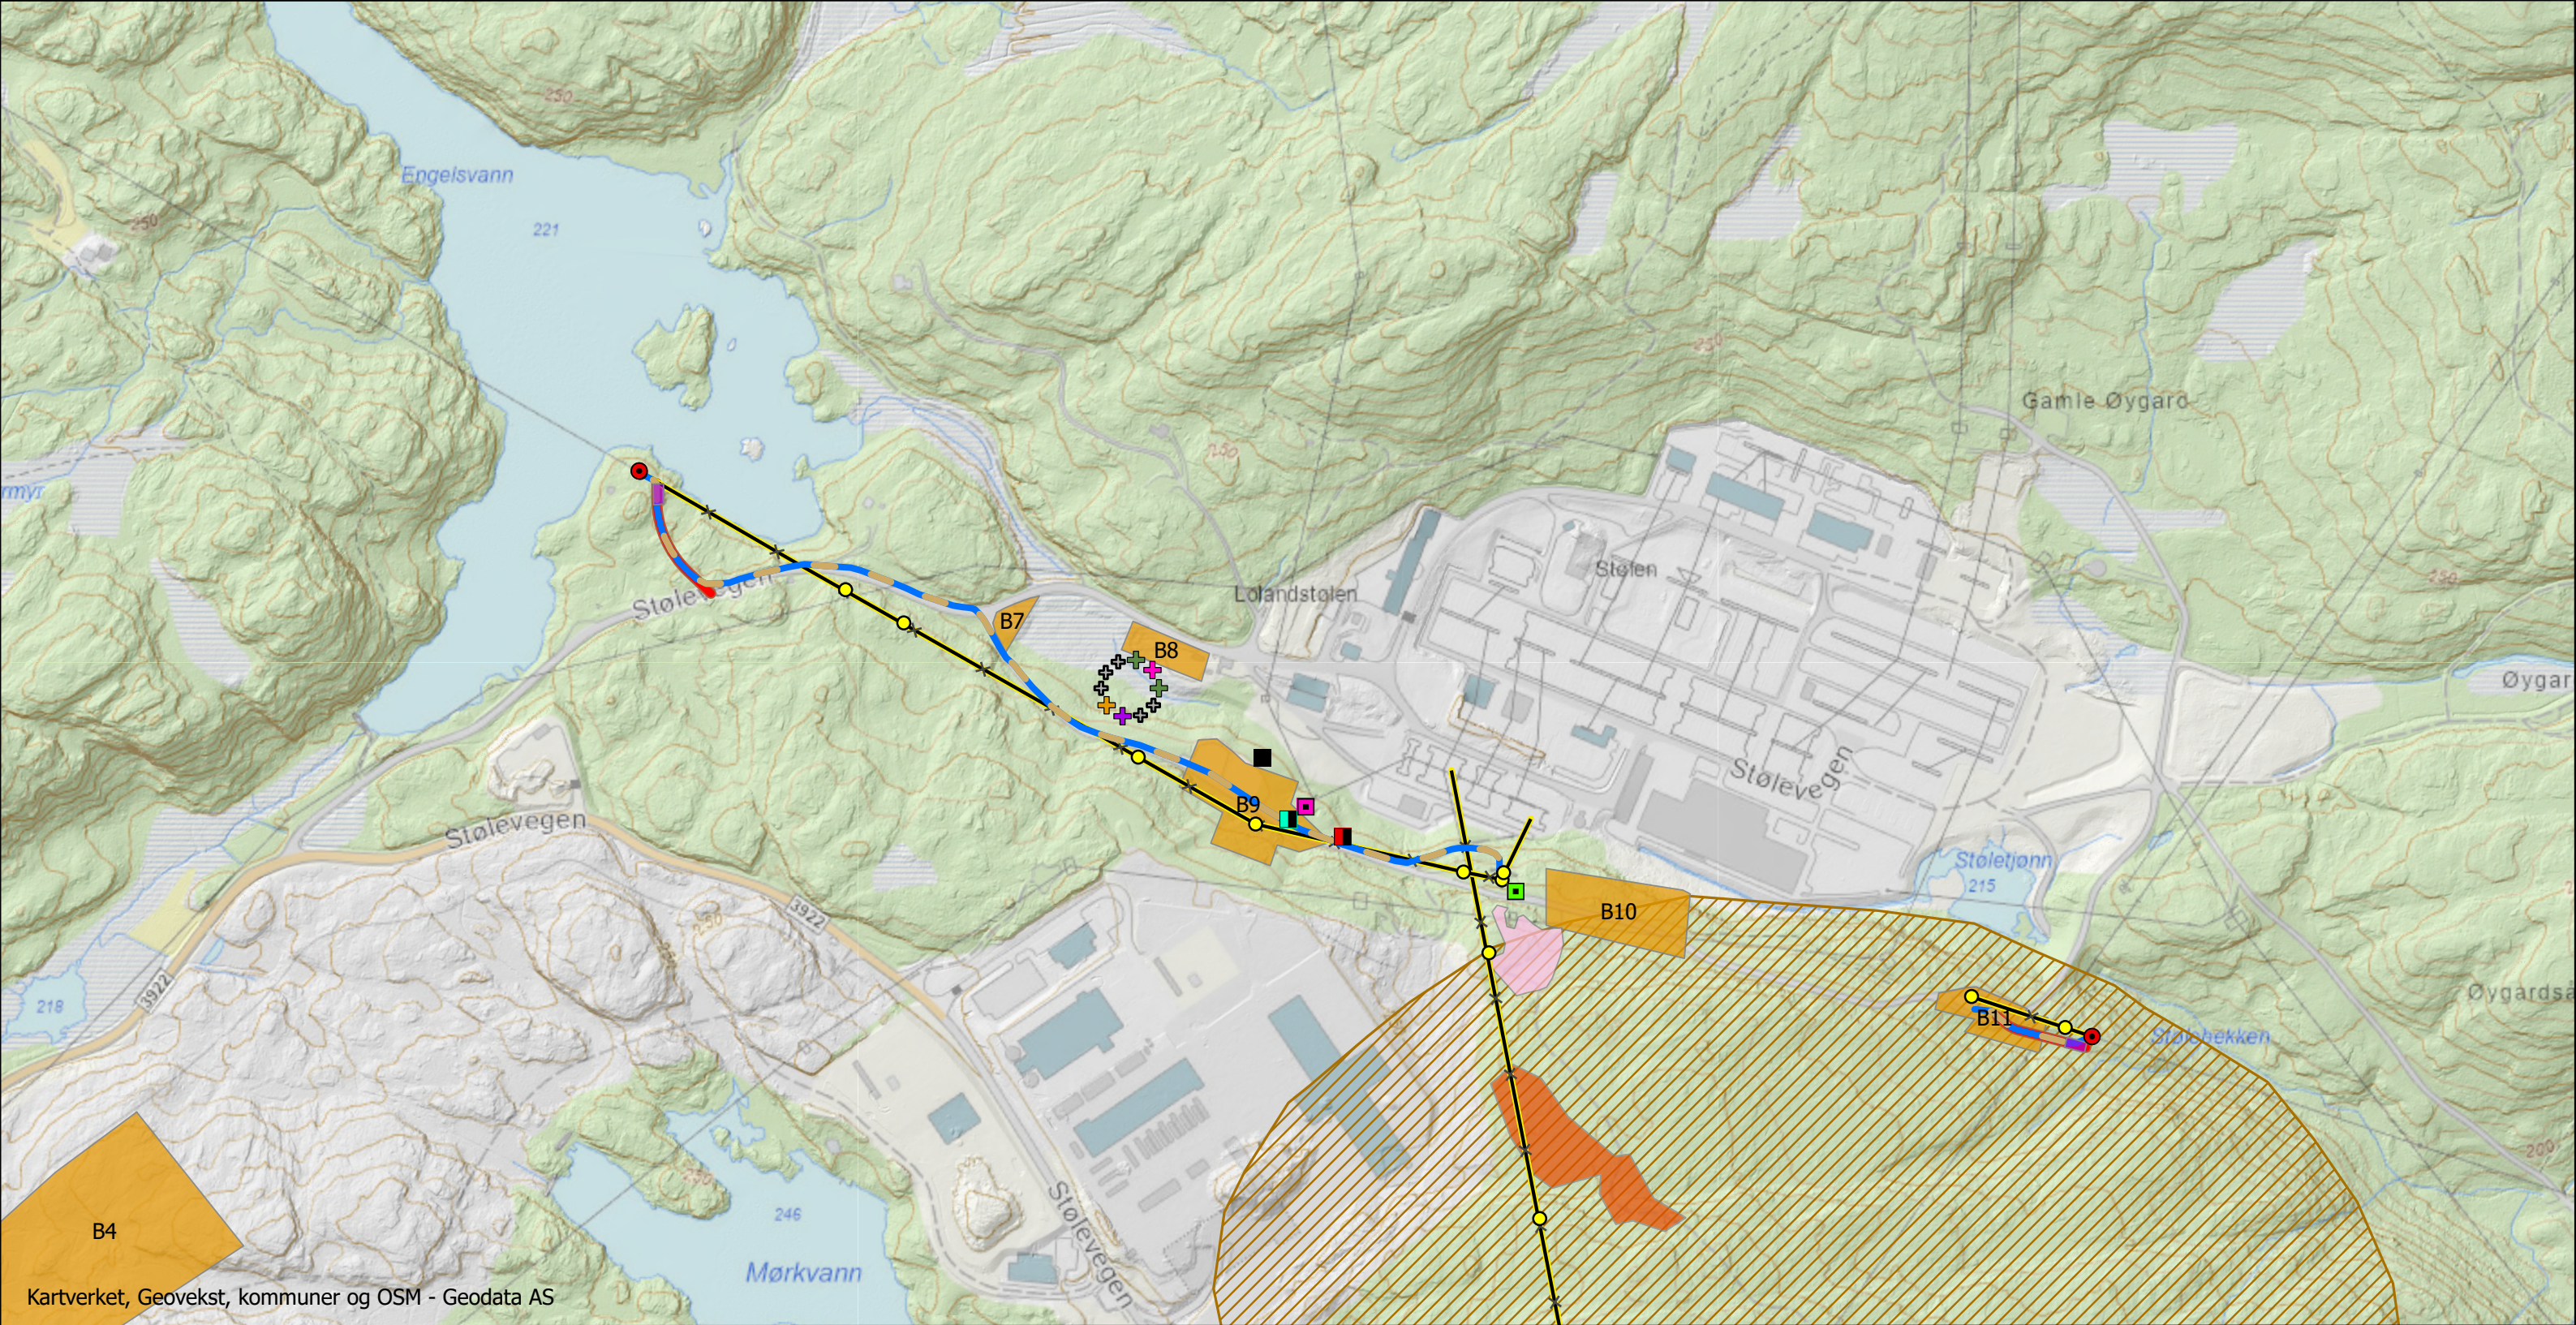

Kartverket, Geovekst, kommuner og OSM - Geodata AS

Tiltak iht. detaljplan:

- Endemast
- Mastepunkt rives
- Jordkabel - konsesjonsgitt
- Fremføringsveg for kabeltrasé
- Ledning Rives
- Riggområde
- Oppstillingsplass

Rødlisteart, kategori:

- fiskemåke, VU
- gråmåke, VU
- hønsehauk, VU
- sandsvale, VU
- tårnseiler, NT

Fremmede arter:


- hagelupin
- klustersvineblom
- rynkerose
- rødhyll
- stormure

Naturtype:

- Gammel fattig sumpskog
- Semi-naturlig eng

Andre hensyn:

- Funksjonsområde orrflug

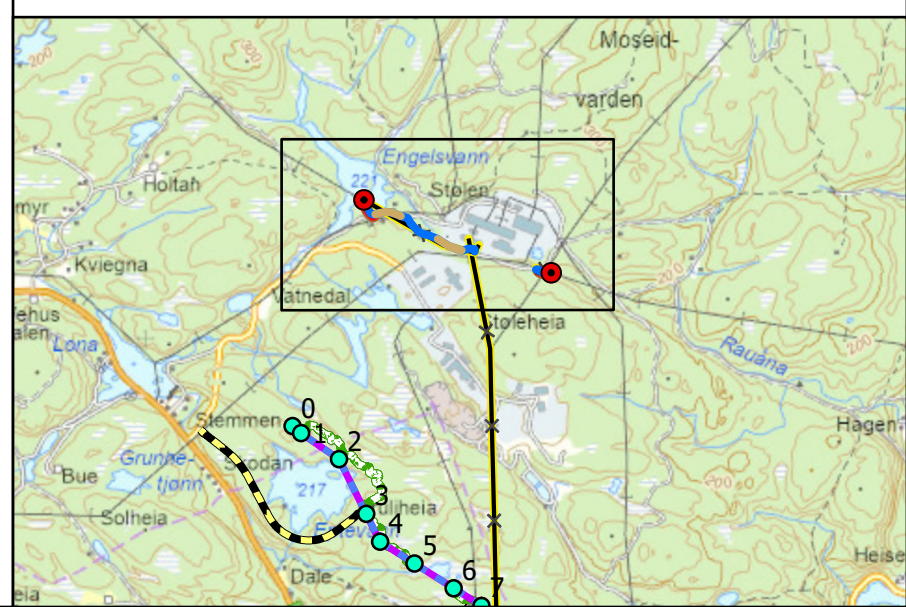

Detaljplankart

Omlegging av nettanlegg rundt nye Stemmen transformatorstasjon

Målestokk: 1:4 500



Dato: 16.02.2026