





1:250

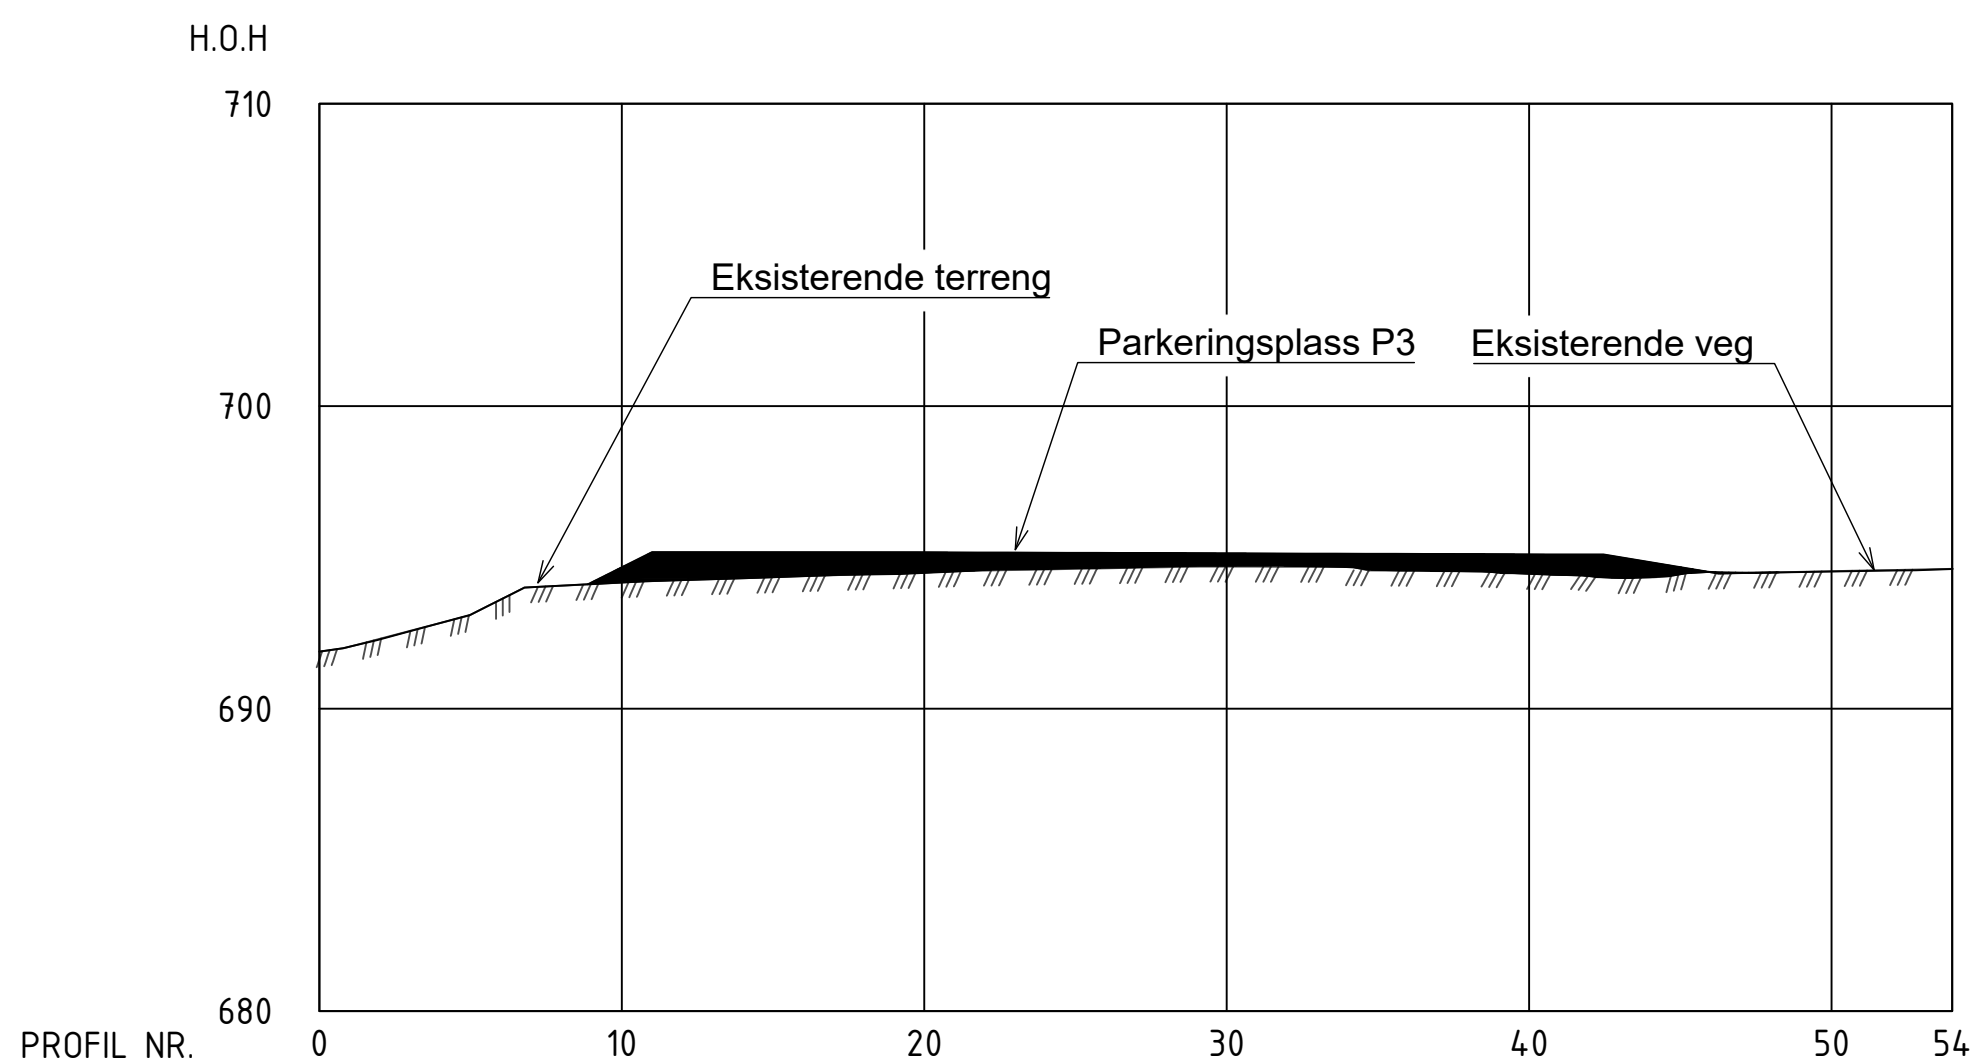

SNITT A-A
1:250

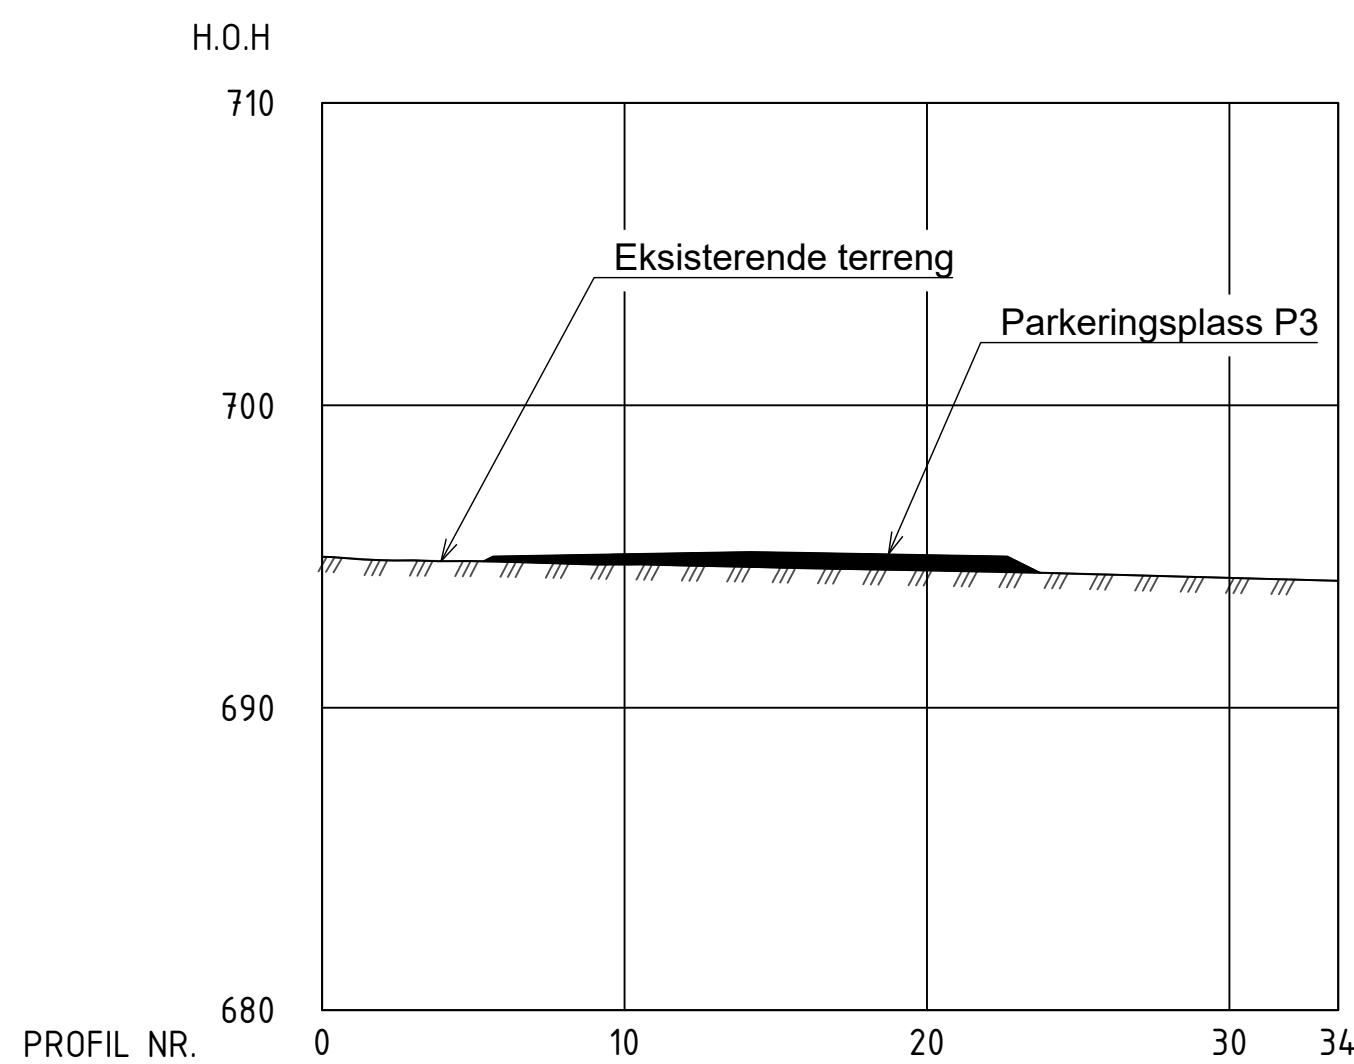

SNITT B-B
1:250

- - - - - Inngrepsgrense
 - - - - - Teiggrense
 ■ Ny permanent parkeringsplass iht. reguleringsplan
 ■ Fylling
 ■ Skjæring
 - - - - - Stikkrenne, omlagt bekk

Koordinatsystem: Euref89 NTM6
Høydesystem: NN2000

Arealbruksplan	L-100
Parkeringsplasser. Vente- og Parkeringsplass P1. Plan og snitt	L-111



Dette dokumentet er utarbeidet av Norconsult som del av det oppdraget som fremgår nedenfor. Opphavsretten tilhører Norconsult. Dokumentet må bare benyttes til det formål som oppdragsavtalen beskriver, og må ikke kopieres eller gjøres tilgjengelig på annen måte eller i større utstrekning enn formålet tilsier.

[illegible]

Dam Valldalen
Parkeringsplasser
Parkeringsplass P2 og P3
Plan og snitt

	Oppdragsnummer 52309881	Tegningsnummer L-112	Revisjon B01
---	----------------------------	-------------------------	-----------------