


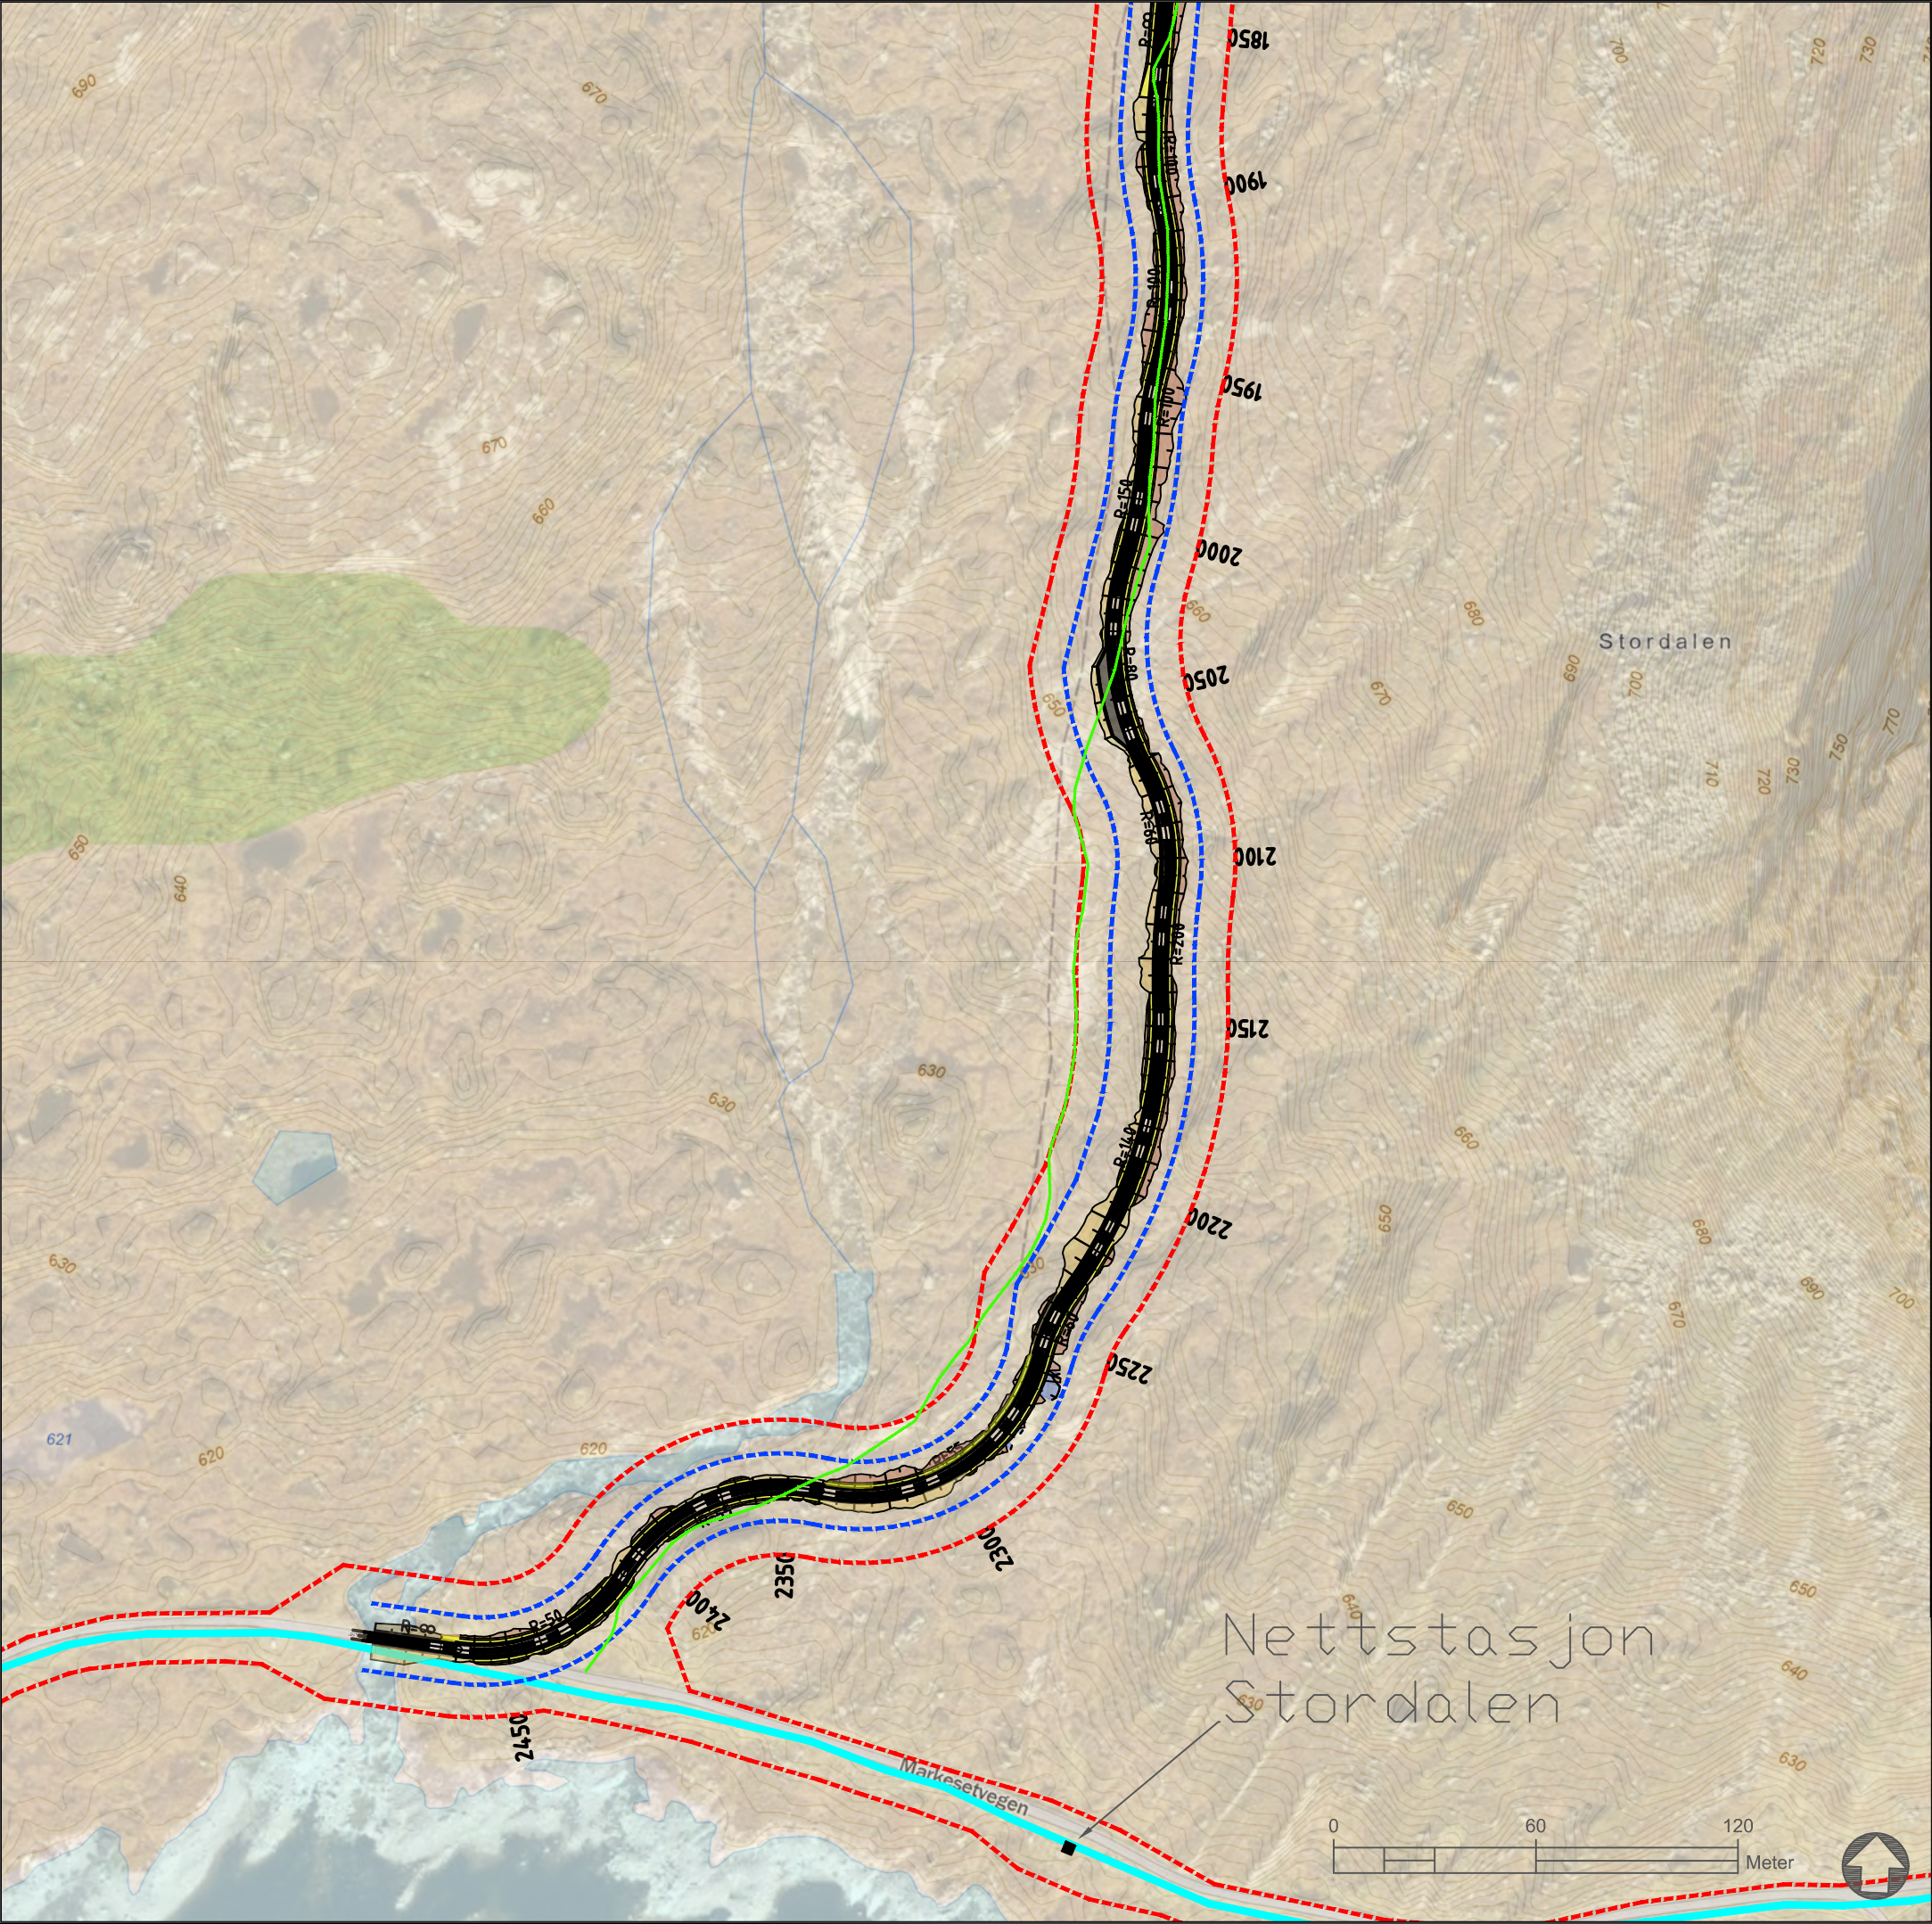


Tegnforklaring


- Arealbruksgrense
- Inngrepsgrense
- Eksisterende sti
- Midlertidig adkomstvei
-  Adkomstvei
-  Rigg- og lagringsplass
-  Eksisterende deponi
- Ny nettstasjon

HENVISNING
Arealbruksgrense er satt med en avstand på 10m fra inngrepsgrensa. Dette gir rom for eventuelle nødvendige justeringer som det kan bli behov for under bygging.

Alle arbeider og inngrep skal holdes til et minimum og foregå innefor arealbruksgrense. Ryddgrense for vegetasjon skal ikke følge arealbruksgrensen, men topografi og landskap innenfor denne. Entreprenøren skal, sammen med byggherre, merke fysisk i terrenget utsatte arealer som ikke skal berøres ved transport, lagring, eller annen anleggsaktivitet. Det henvises til DML-dokumentet for mer detaljert informasjon.

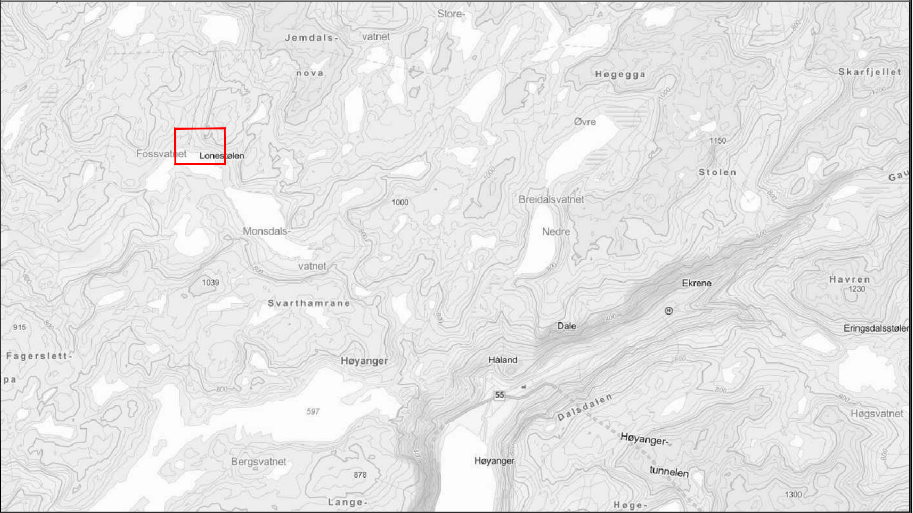

Rev.	Beskrivelse	Dato	Tegn.	Kontr.	Godkj.
	Statkraft Energi AS		Fag	Format	
	Rehabilitering Høyanger K5		LARK	A3	
		Dato			
		23.10.2023			
	Detaljplan for miljø og landskap		Format/Målestokk:		
	Arealbruksplan		1:2000		
	Dam Seltuftvatn - adkomstvei del 1				
Multiconsult		Status	Detaljplan	Konstr./Tegnet	Kontrollert
www.multiconsult.no		Oppdragsnr.	KRP	HBJ	Godkjent
10229060-02		Tegningsnr.	10229060-02-LARK-TEG-023	Rev.	FM

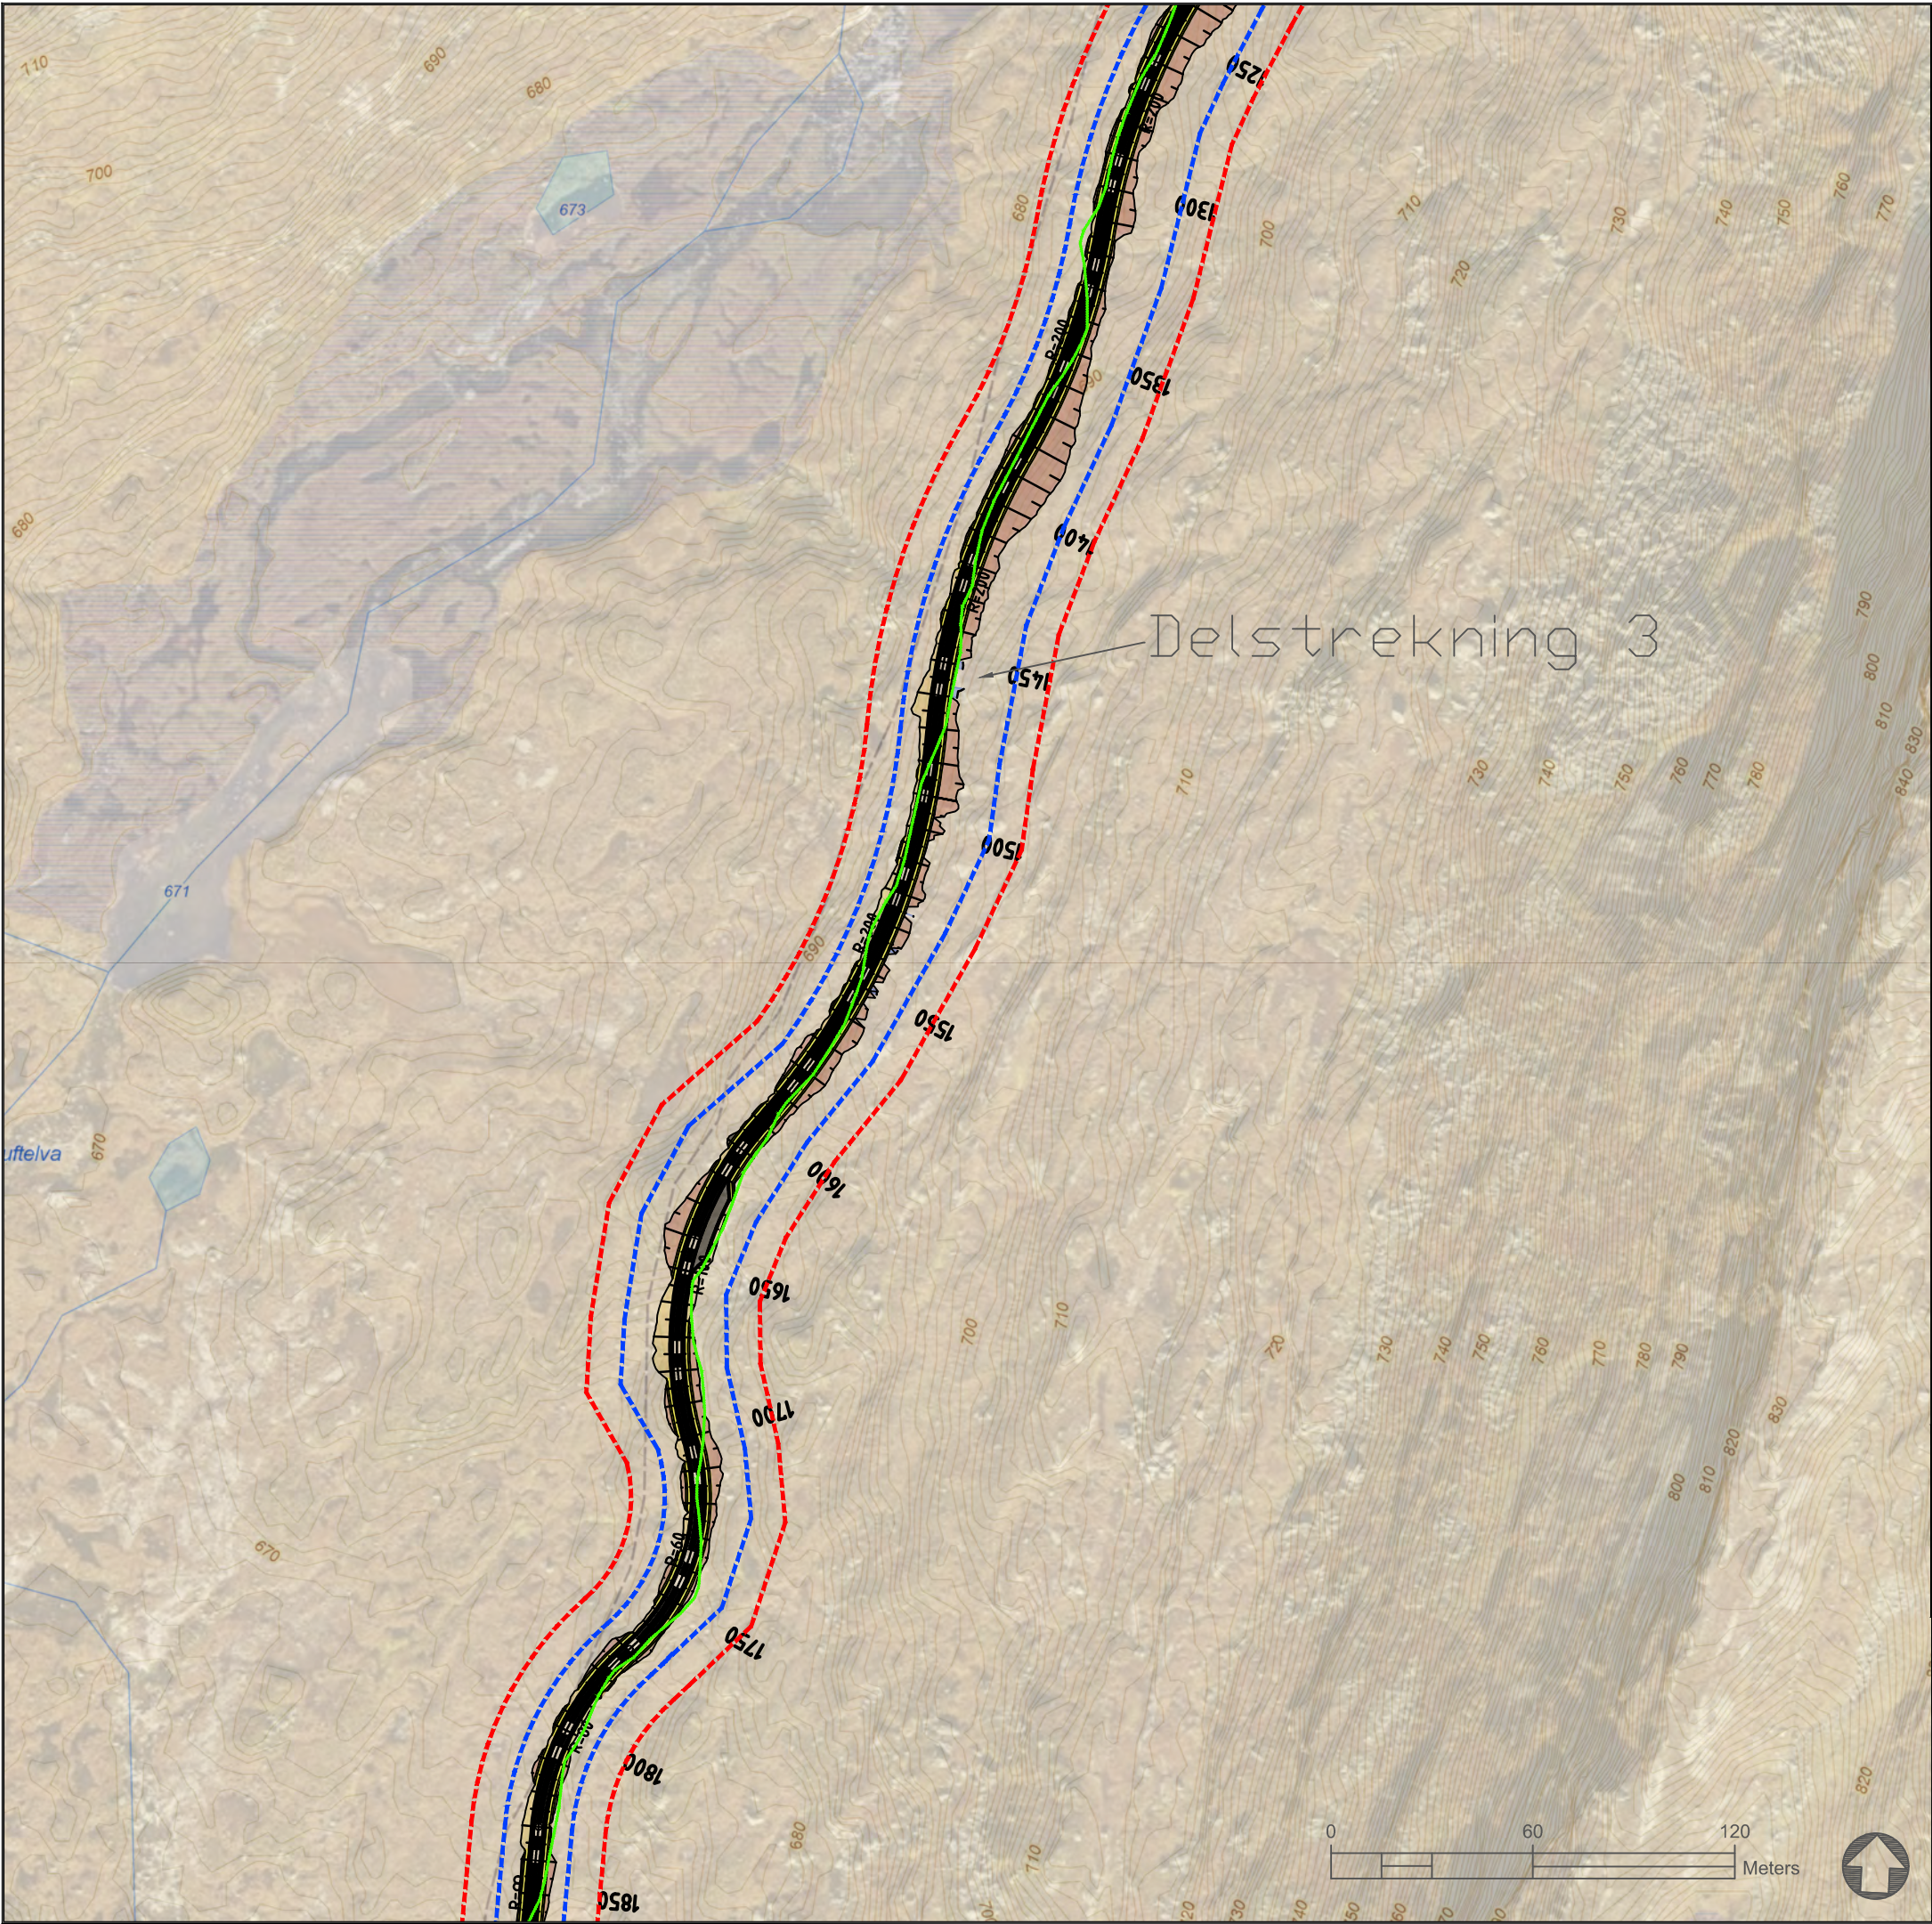

Tegnforklaring


- Arealbruksgrense
- Inngrepsgrense
- Eksisterende sti
- Midlertidig adkomstveien
- Adkomstvei
- R/L Rigg- og lagringsplass
- Eksisterende deponi
- Ny nettstasjon

HENVISNING
Arealbruksgrense er satt med en avstand på 10m fra inngrepsgrensa. Dette gir rom for eventuelle nødvendige justeringer som det kan bli behov for under bygging.

Alle arbeider og inngrep skal holdes til et minimum og foregå innefor arealbruksgrense. Ryddgrense for vegetasjon skal ikke følge arealbruksgrensen, men topografi og landskap innenfor denne. Entreprenøren skal, sammen med byggherre, merke fysisk i terrenget utsatte arealer som ikke skal berøres ved transport, lagring, eller annen anleggsaktivitet. Det henvises til DML-dokumentet for mer detaljert informasjon.



Rev.	Beskrivelse	Dato	Tegn.	Kontr.	Godkj.
Statkraft Energi AS			Fag	Format	
Rehabilitering Høyanger K5			LARK	A3	
			Dato	23.10.23023	
Detaljplan for miljø og landskap			Format/Målestokk:	1:2000	
Arealbruksplan					
Dam Seltuftvatn - adkomstvei del 2					
Multiconsult		Status	Detaljplan	Konstr./Tegnet	Kontrollert
www.multiconsult.no			KRP	HBJ	FM
Oppdragsnr.		Tegningsnr.		Rev.	
10229060-02		10229060-02-LARK-TEG-024		00	

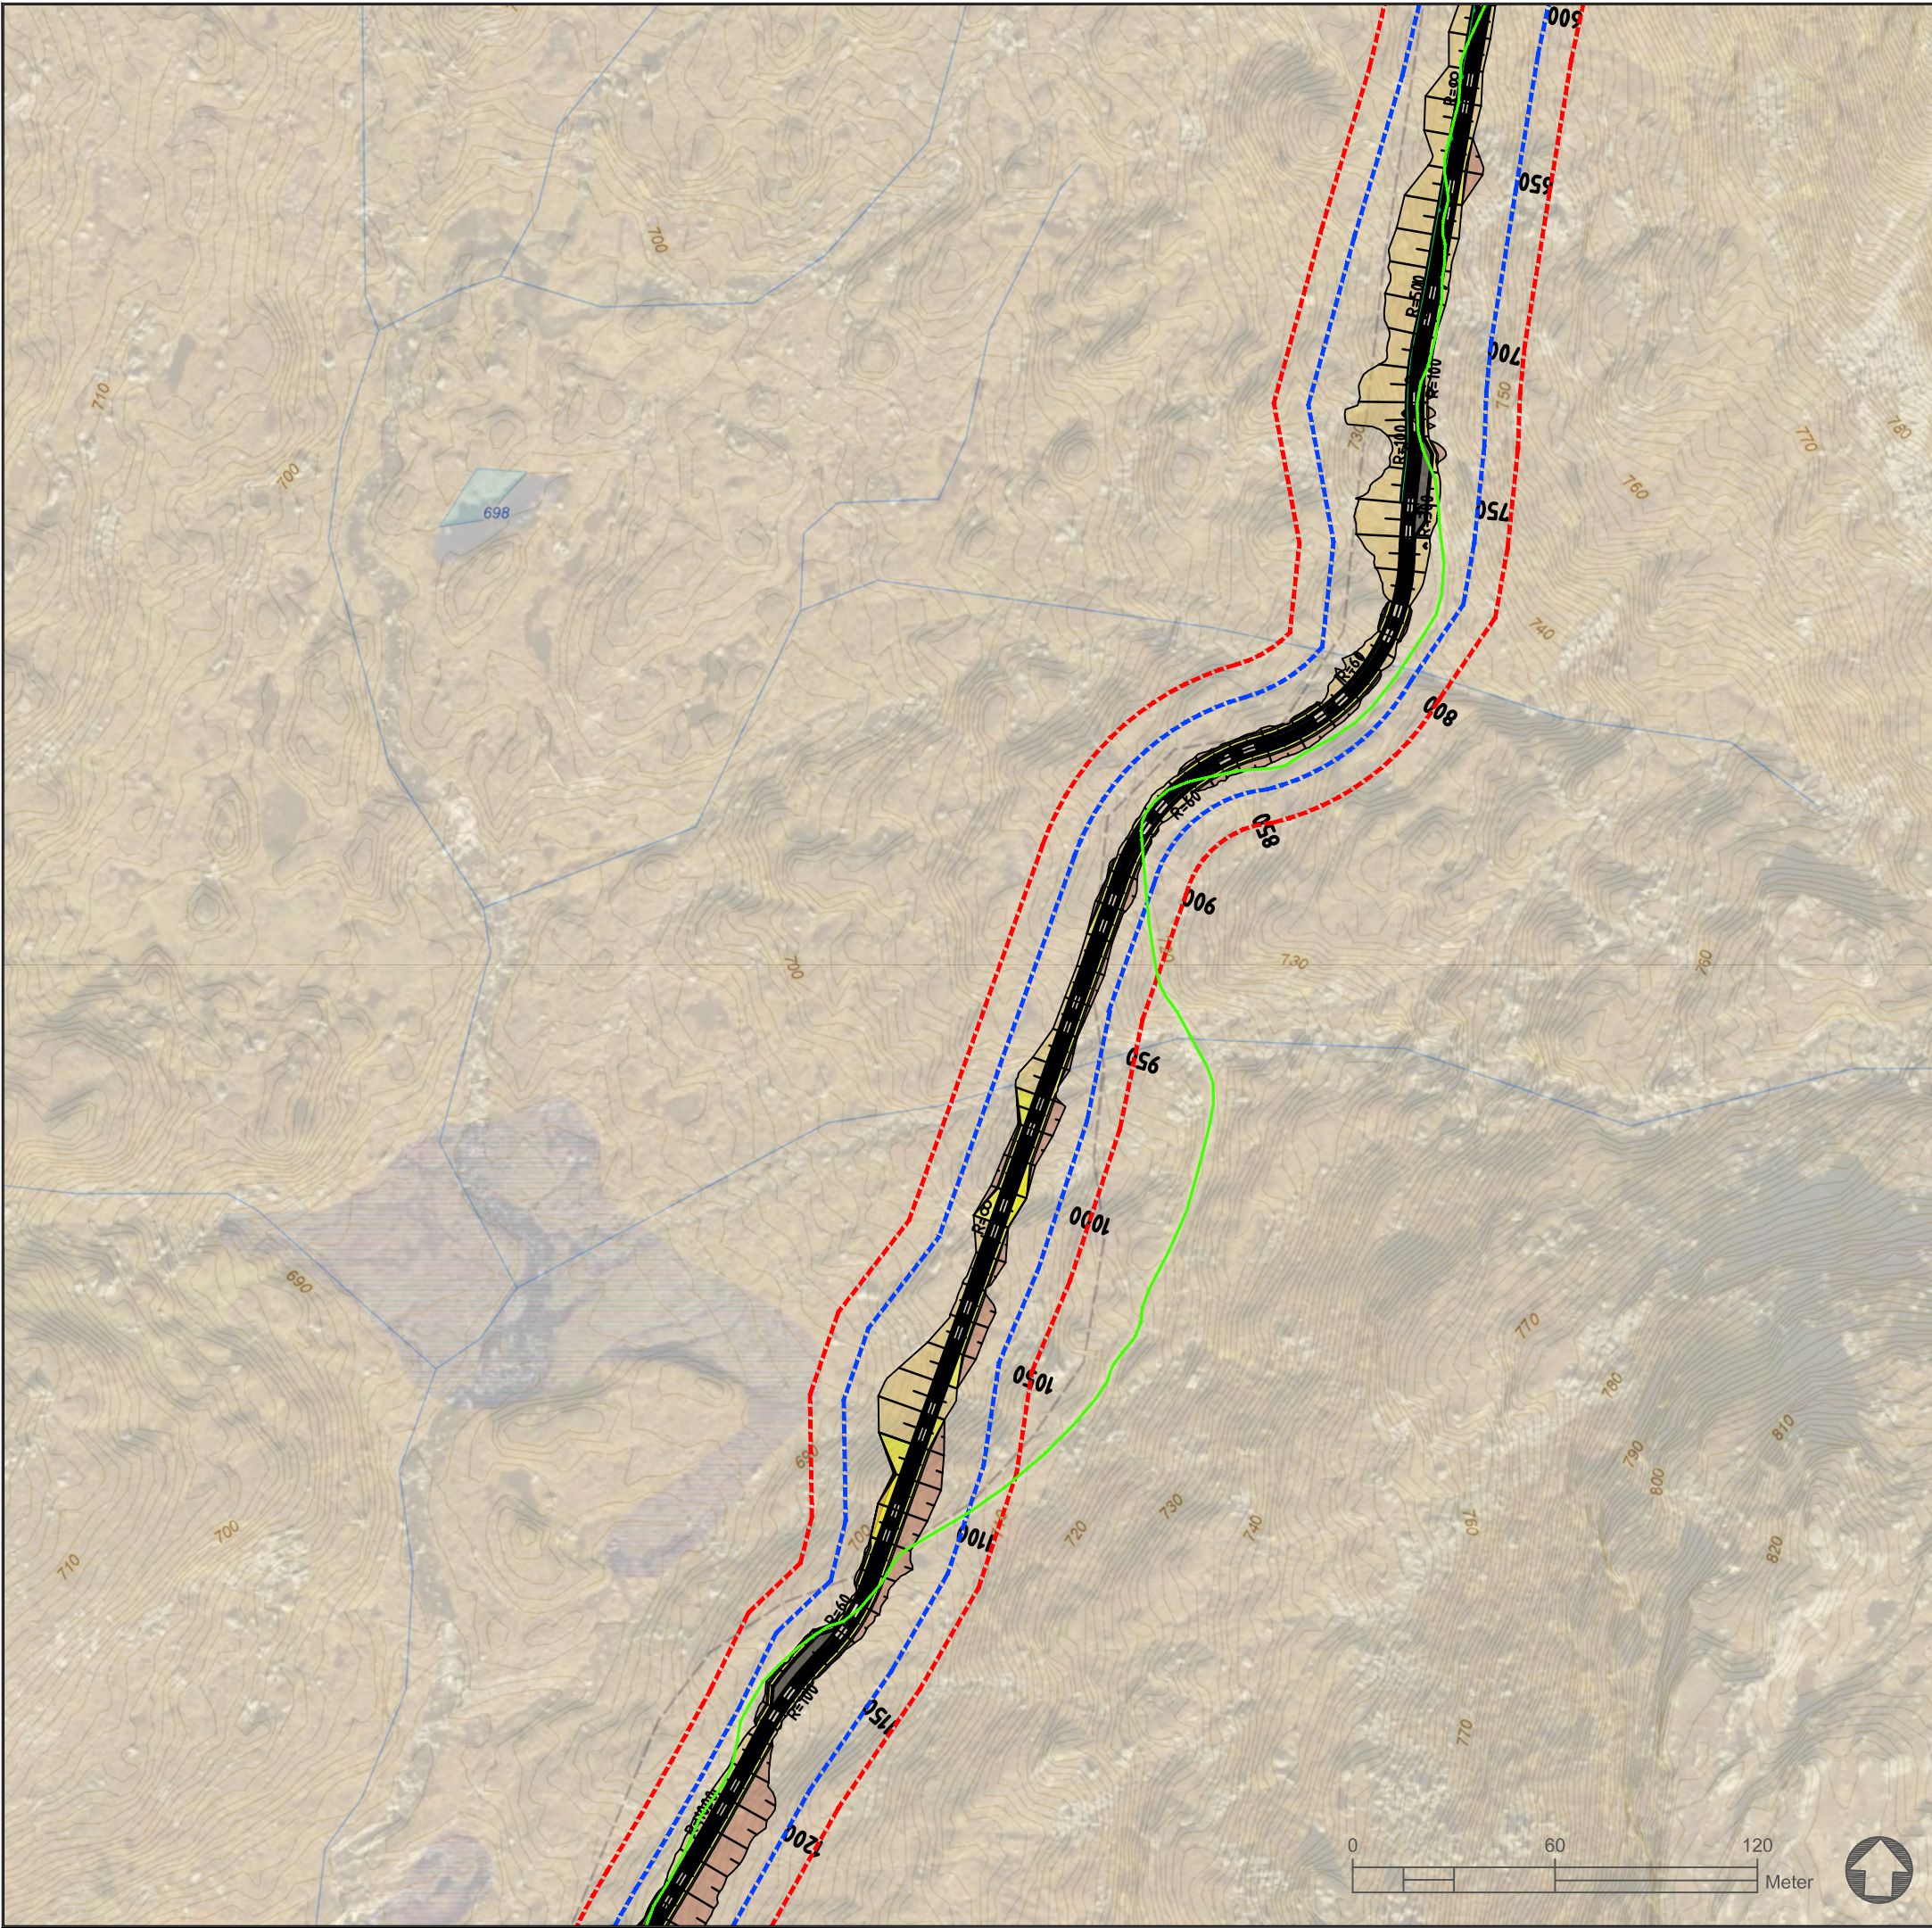

Tegnforklaring


- Arealbruksgrense
- Inngrepsgrense
- Eksisterende sti
- Midlertidig adkomstveien
- Adkomstvei
- R/L Rigg- og lagringsplass
- Eksisterende deponi
- Ny netstasjon

HENVISNING
Arealbruksgrense er satt med en avstand på 10m fra inngrepsgrensa. Dette gir rom for eventuelle nødvendige justeringer som det kan bli behov for under bygging.

Alle arbeider og inngrep skal holdes til et minimum og foregå innefor arealbruksgrense. Ryddgrense for vegetasjon skal ikke følge arealbruksgrensen, men topografi og landskap innenfor denne. Entreprenøren skal, sammen med byggherre, merke fysisk i terrenget utsatte arealer som ikke skal berøres ved transport, lagring, eller annen anleggsaktivitet. Det henvises til DML-dokumentet for mer detaljert informasjon.



Rev.	Beskrivelse	Dato	Tegn.	Kontr.	Godkj.
Statkraft Energi AS Rehabilitering Høyanger K5			Fag LARK	Format A3	
			Dato 23.10.2023		
Detaljplan for miljø og landskap Arealbruksplan Dam Seltuftvatn - adkomstvei del 3			Format/Målestokk: 1:2000		
Multiconsult www.multiconsult.no		Status Detaljplan	Konstr./Tegnet KRP	Kontrollert HBJ	Godkjent FM
Oppdragsnr. 10229060-02		Tegningsnr. 10229060-02-LARK-TEG-025		Rev. 00	

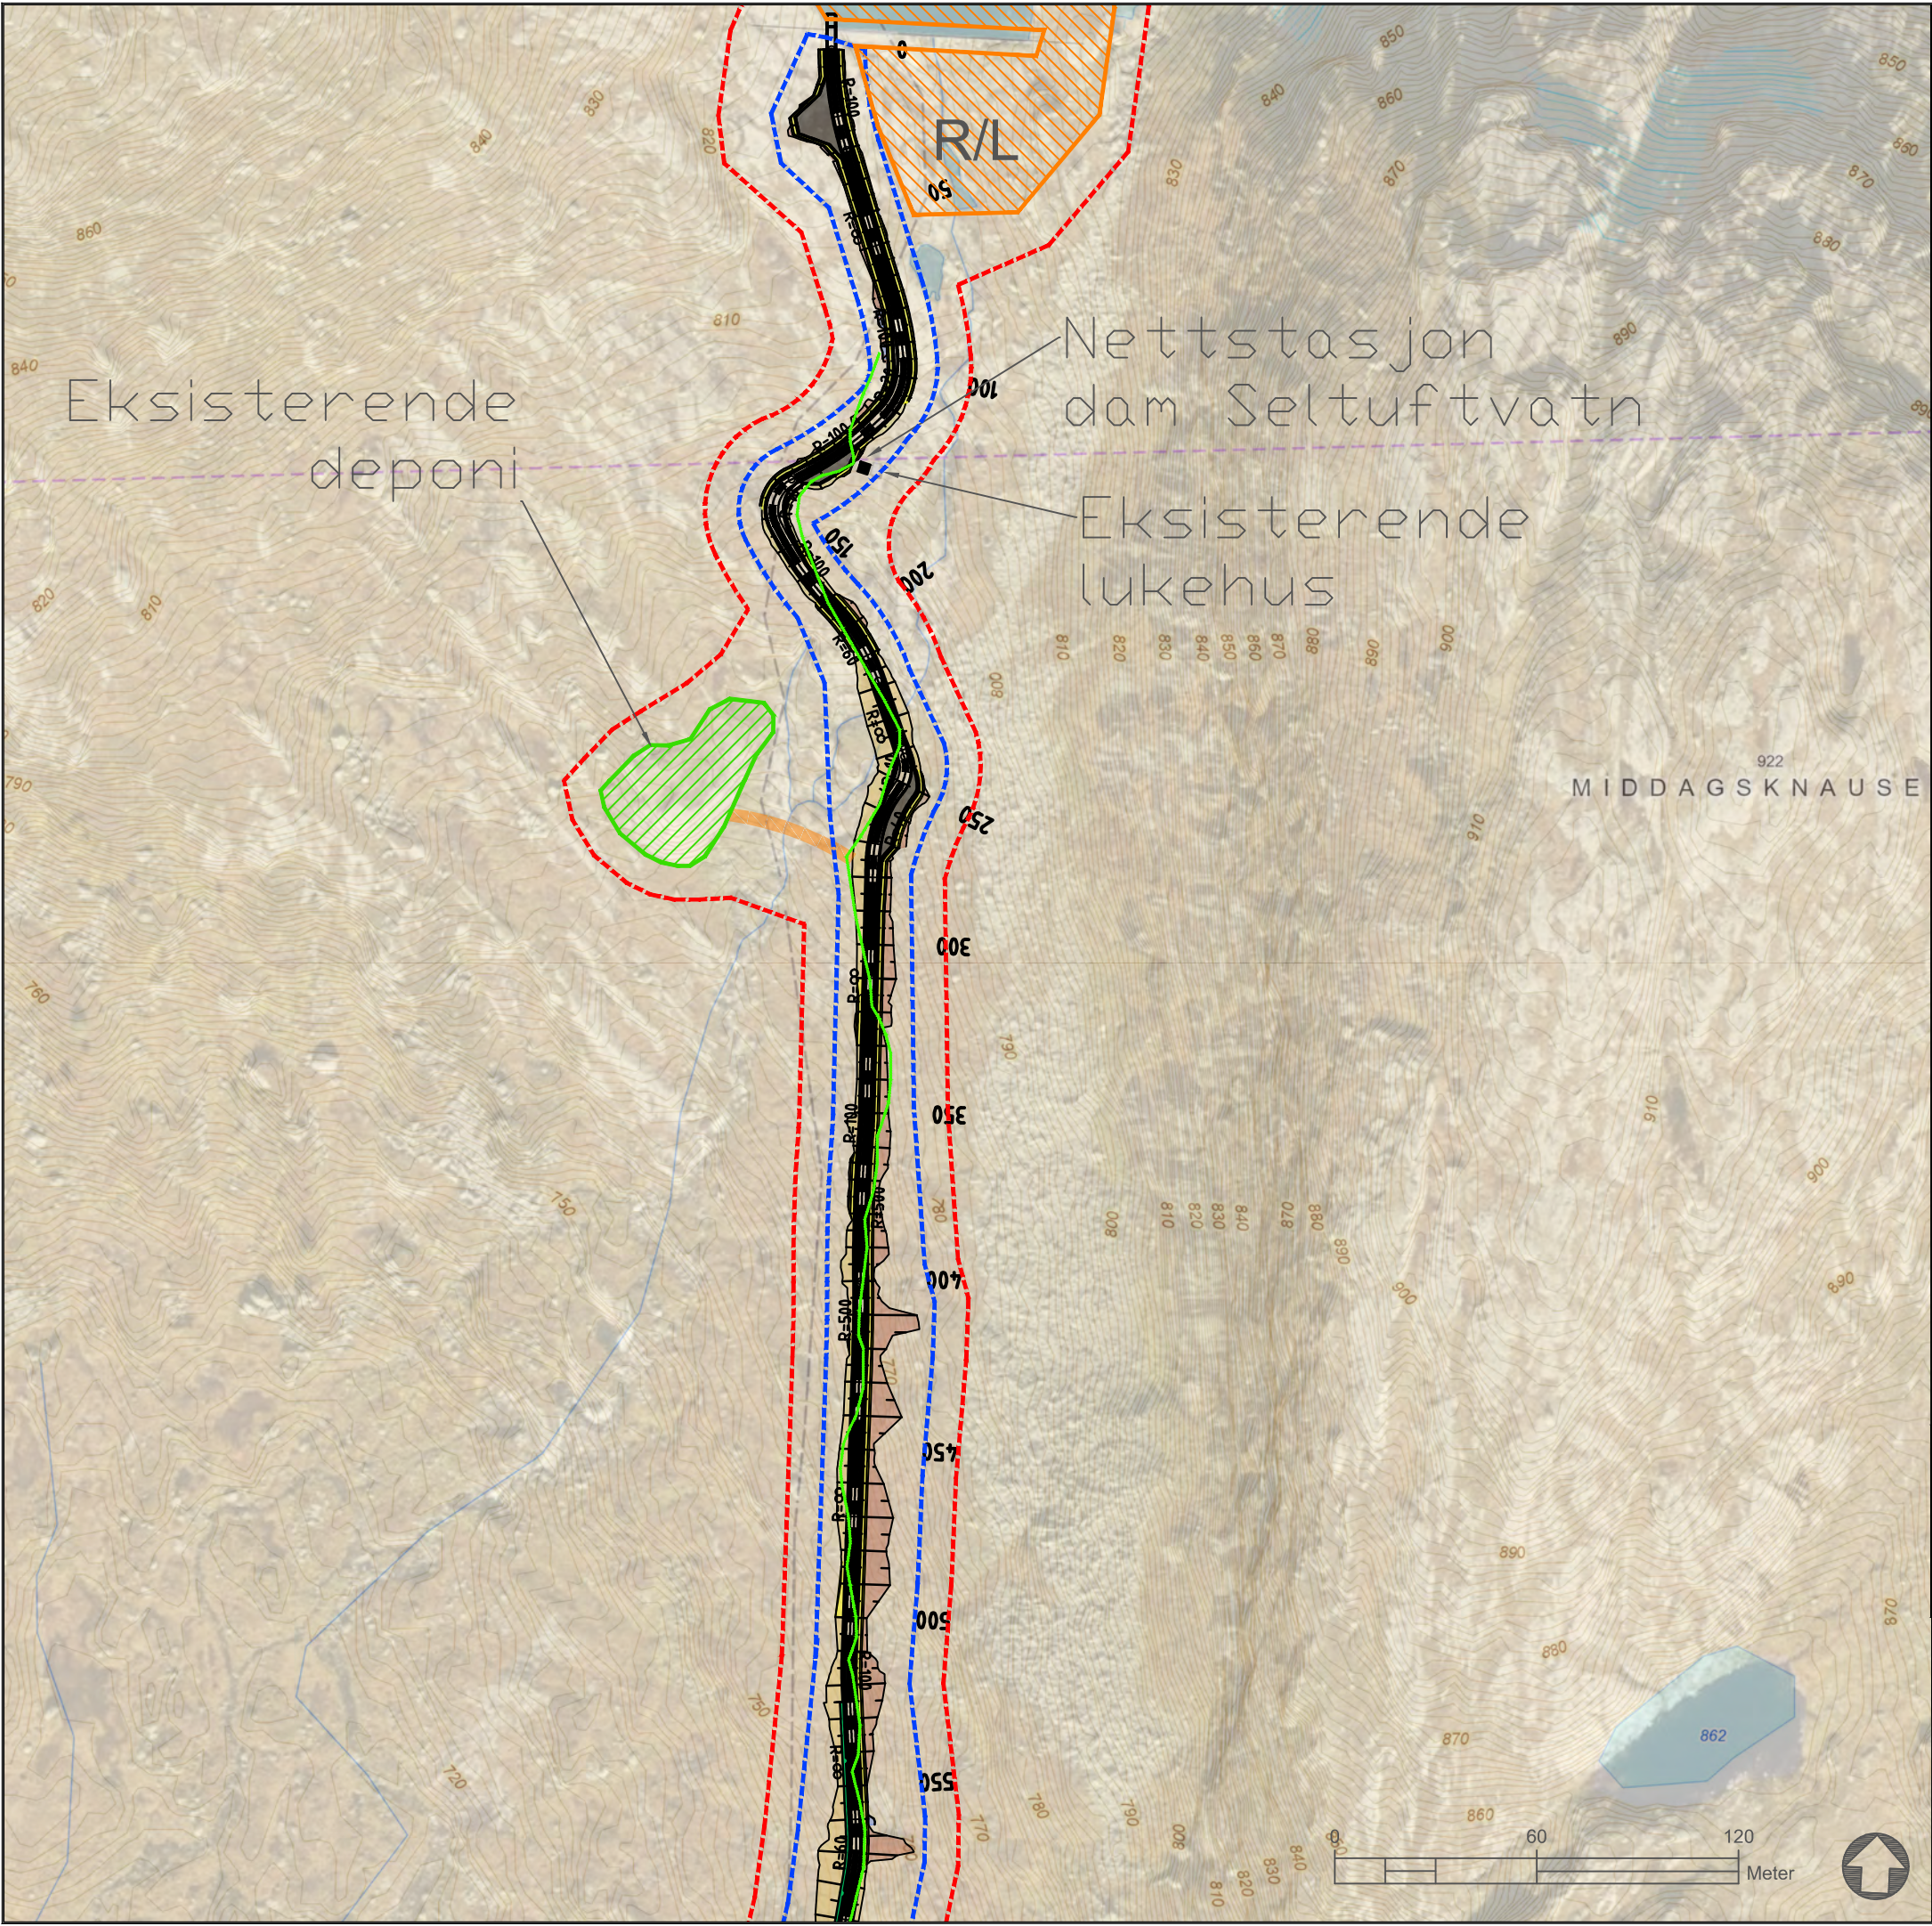


Tegnforklaring

- Arealbruksgrense
- Inngrepsgrense
- Eksisterende sti
- Midlertidig adkomstveien
- Adkomstvei
- R/L Rigg- og lagringsplass
- Eksisterende deponi
- Ny nettstasjon

HENVISNING
Arealbruksgrense er satt med en avstand på 10m fra inngrepsgrensa. Dette gir rom for eventuelle nødvendige justeringer som det kan bli behov for under bygging.

Alle arbeider og inngrep skal holdes til et minimum og foregå innefor arealbruksgrense. Ryddgrense for vegetasjon skal ikke følge arealbruksgrensen, men topografi og landskap innenfor denne. Entreprenøren skal, sammen med byggherre, merke fysisk i terrenget utsatte arealer som ikke skal berøres ved transport, lagring, eller annen anleggsaktivitet. Det henvises til DML-dokumentet for mer detaljert informasjon.

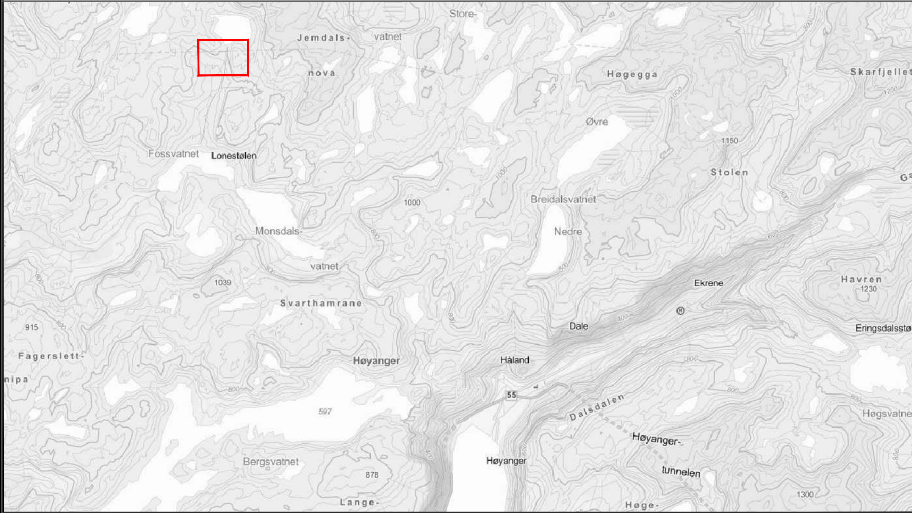

Rev.	Beskrivelse	Dato	Tegn.	Kontr.	Godkj.
	Statkraft Energi AS		Fag		Format
	Rehabilitering Høyanger K5		LARK		A3
		Dato			
		23.10.2023			
	Detaljplan for miljø og landskap				Format/Målestokk:
	Arealbruksplan				1:2000
	Dam Seltuftvatn - adkomstvei del 4				
Multiconsult		Status	Detaljplan	Konstr./Tegnet	Kontrollert
www.multiconsult.no			KRP	HBJ	Godkjent
Oppdragsnr.		Tegningsnr.			Rev.
10229060-02		10229060-02-LARK-TEG-026			00