


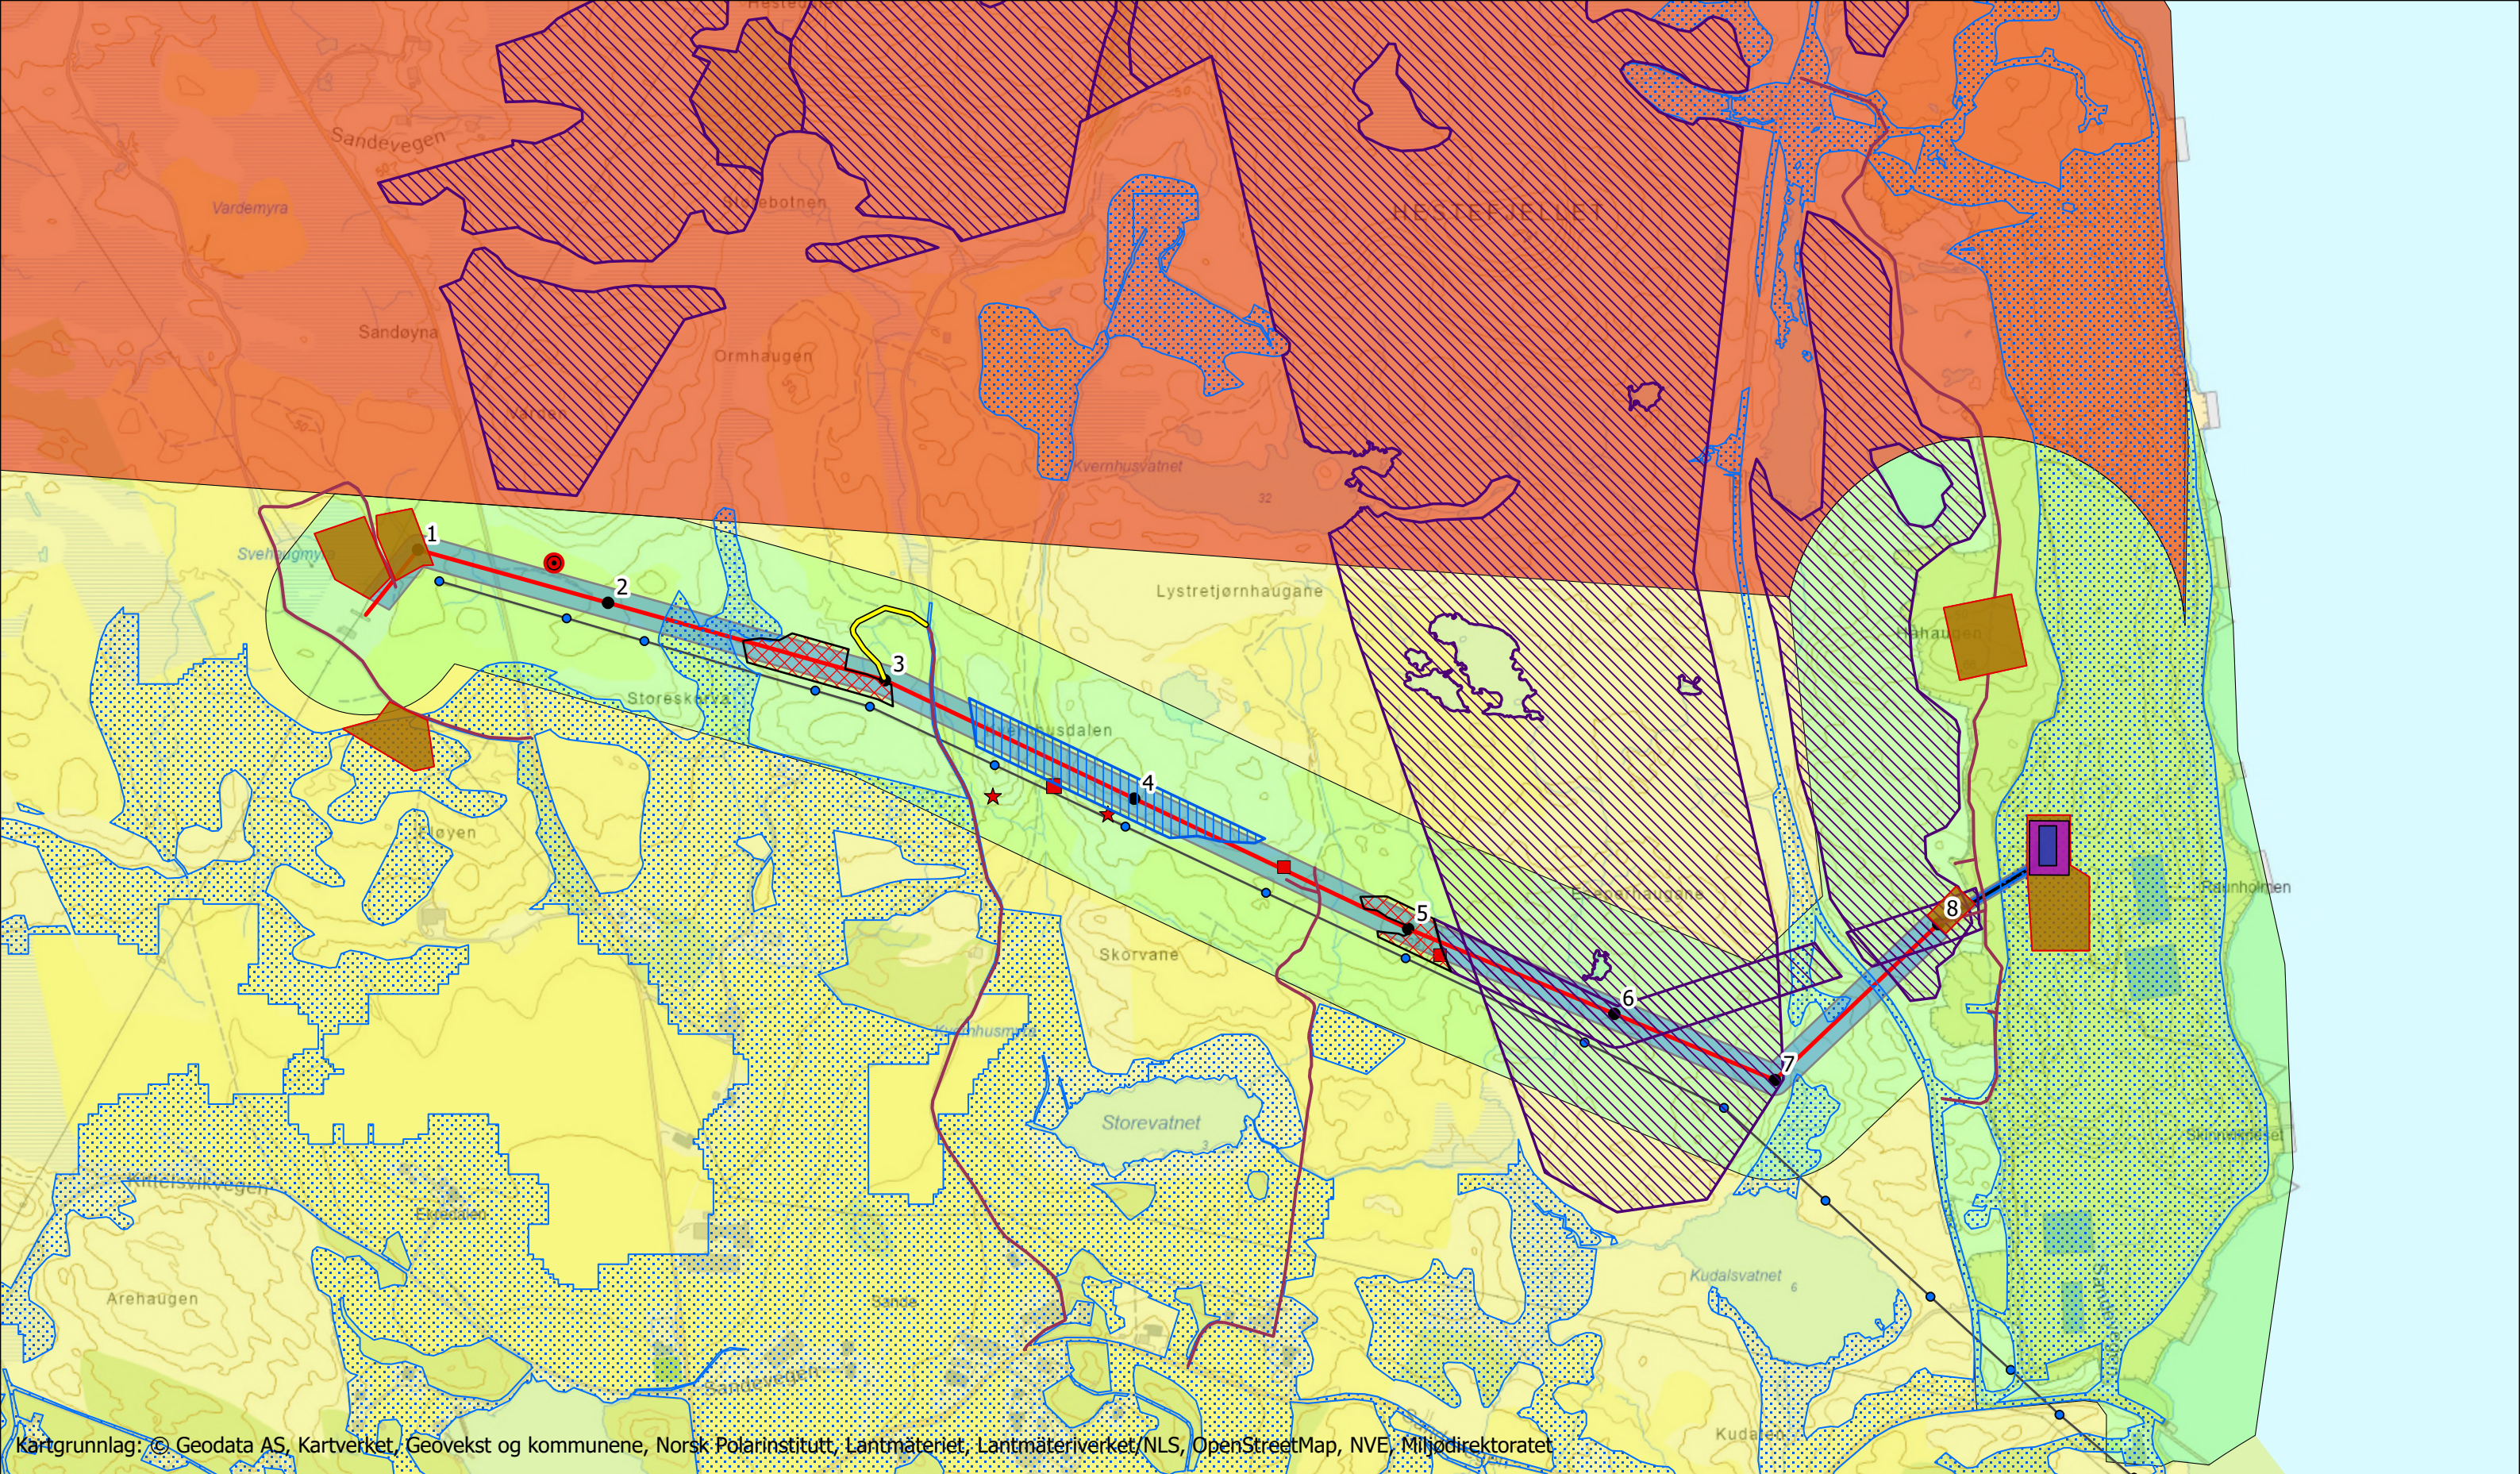


Kartgrunnlag: © Geodata AS, Kartverket, Geovekst og kommunene, Norsk Polarinstitutt, Lantmateriet, Lantmateriverket/NLS, OpenStreetMap, NVE, Miljødirektoratet

● Prosjektert mast — Prosjektert 132 kV ledning — Prosjektert jordkabel — Kjørespor utenom klausuleringsbeltet — Adkomst langs eksisterende driftsvei ● Eksisterende mast — Eksisterende 22 kV kraftlinje ■ Raunhomen transformatorstasjon - tomt	■ Raunholmen transformatorstasjon - stasjonsbygg ■ Klausulerings-/ryddebelte ■ Byggeforbudsbelte jordkabel ■ Midlertidig riggområde ■ Helikopterforbudssone - hensyn vipe og storspove ■ Anbefalt flysone helikopter - hensyn beitedyr ■ Område tillatt med flyging - varslingsplikt ■ Kvikkleireskred Aktsomhet	Naturtype: ■ Kystlynghei ■ Naturbeitemark ■ Semi-naturlig eng Rødlistet art: ★ Purpurlyng	Fremmede arter: ■ Sitkagran ● Sprikemispel
---	--	---	---

Detaljplankart 132 kV Sandøy Raunholmen

Målestokk: 1: 6 000

Dato: 29.04.2026

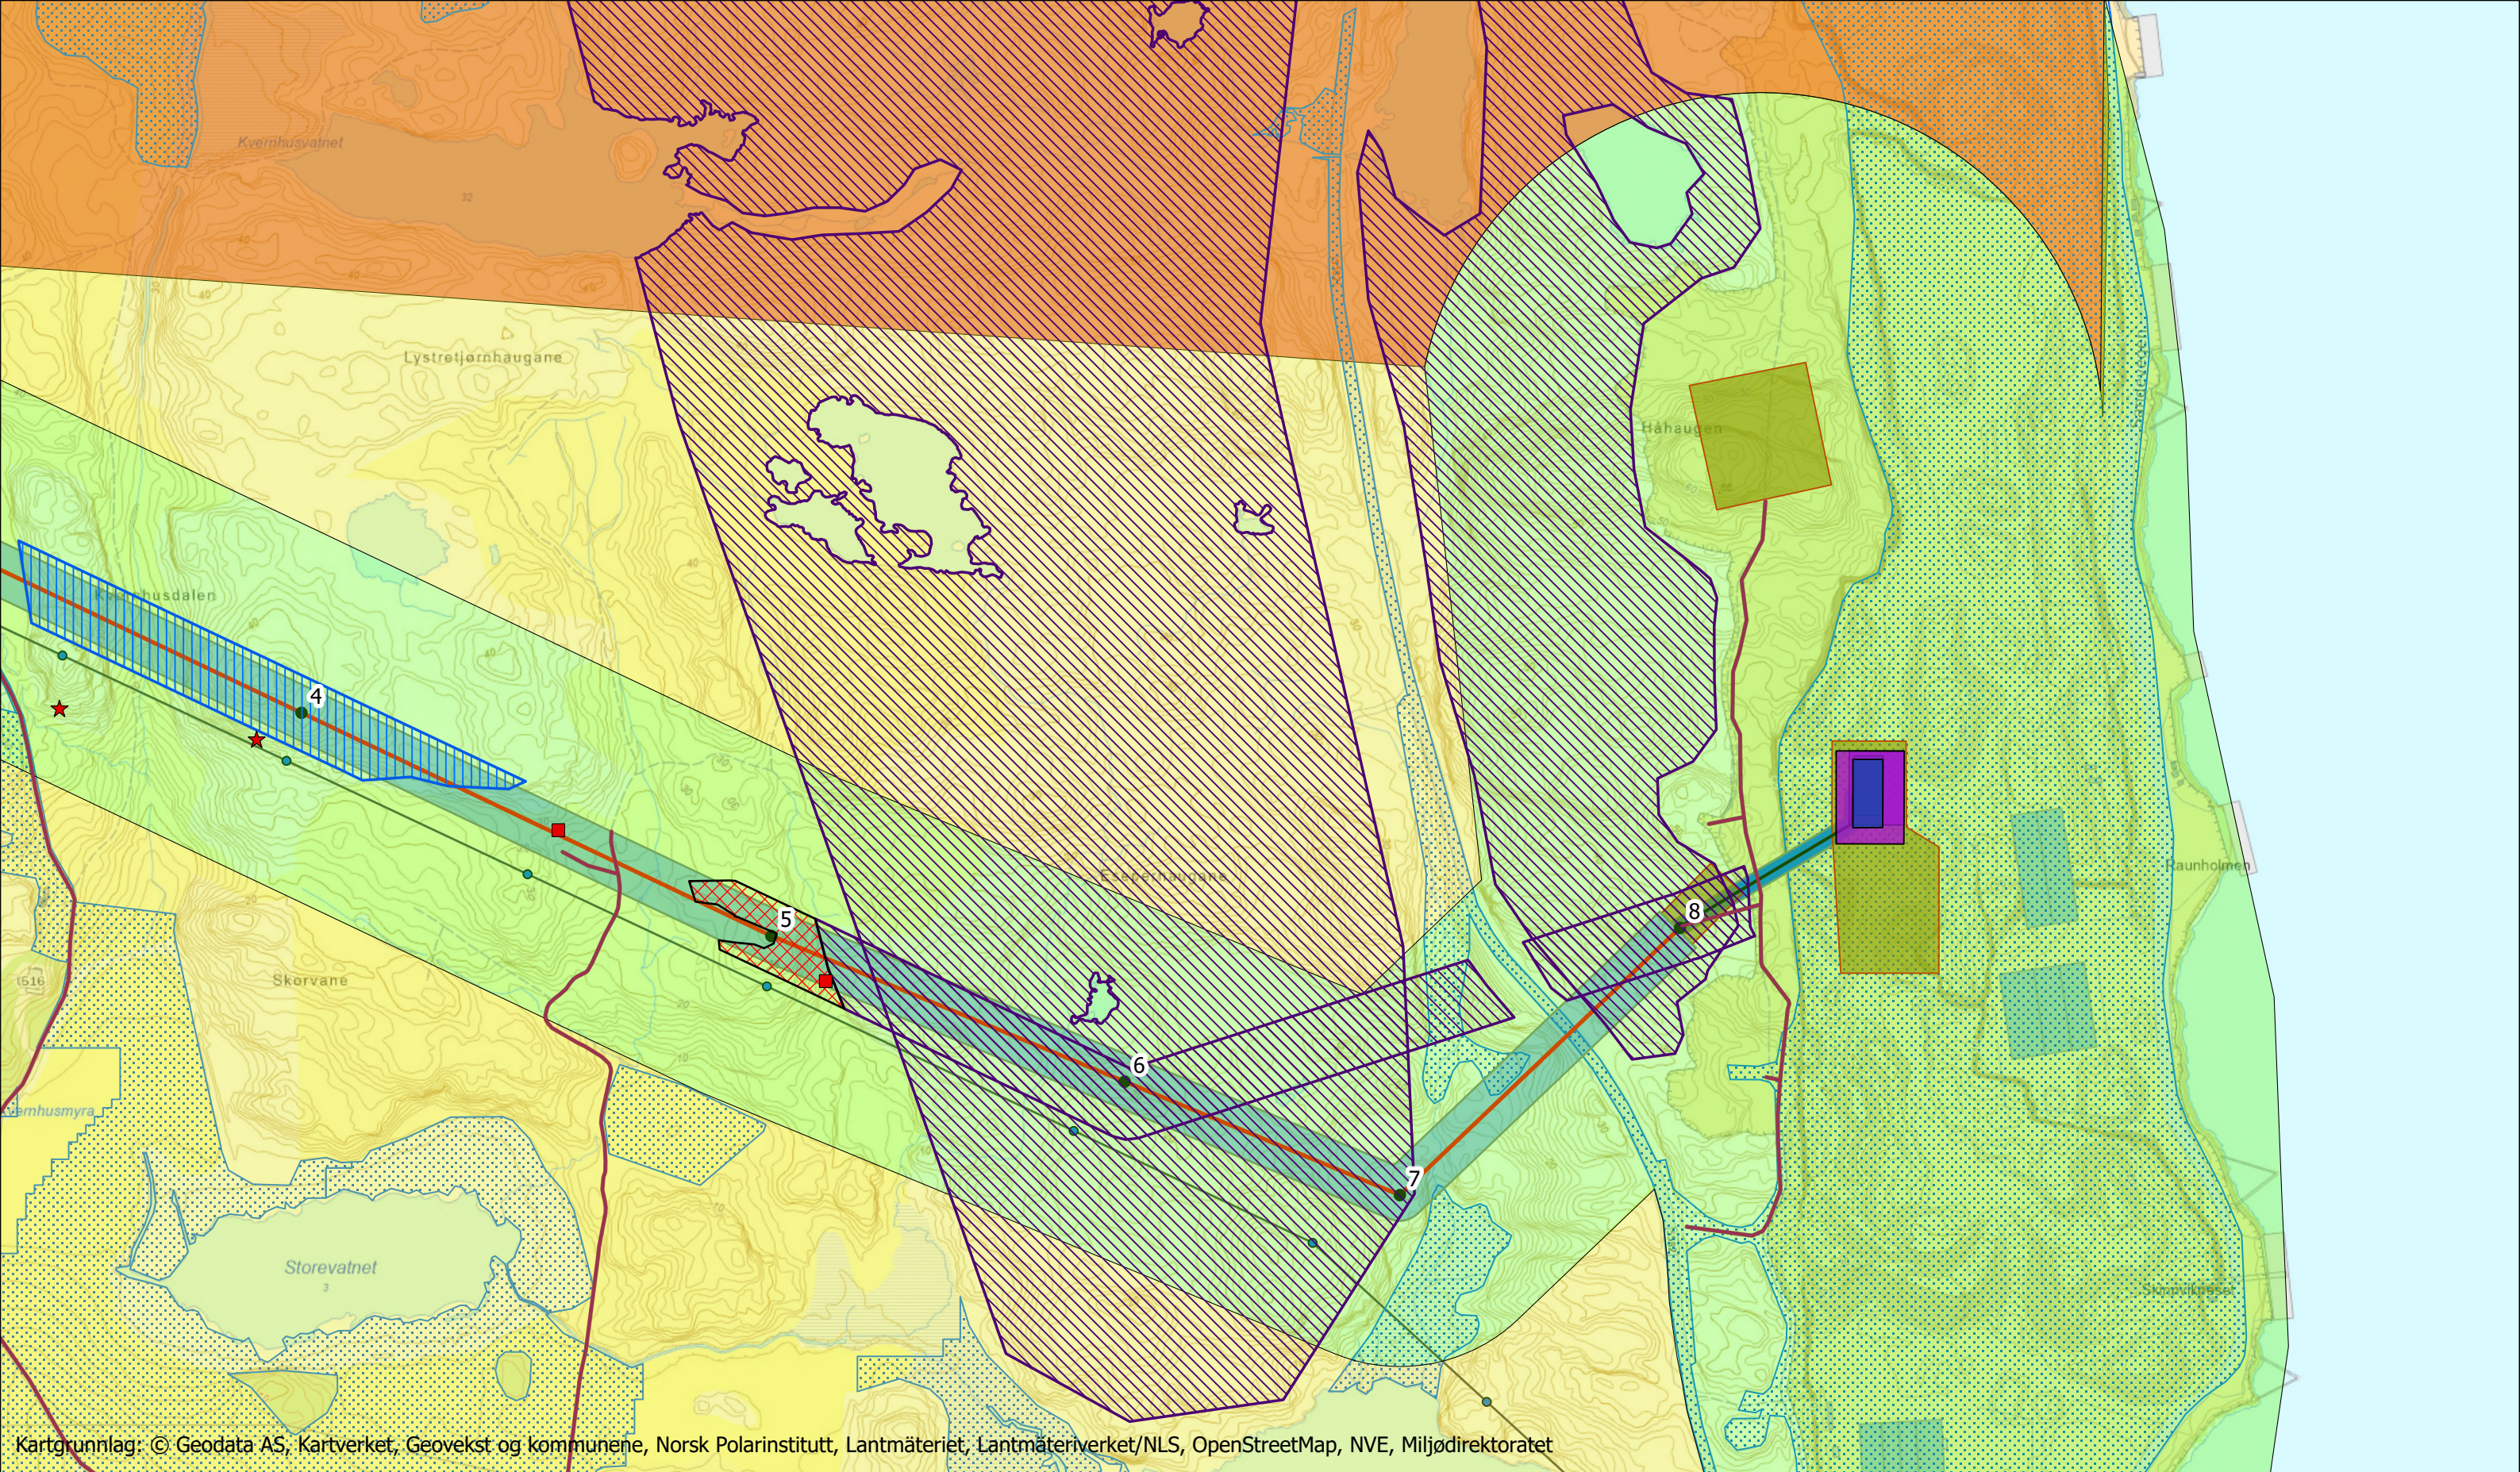

Kartgrunnlag: © Geodata AS, Kartverket, Geovekst og kommunene, Norsk Polarinstitut, Lantmäteriet, Lantmäteriverket/NLS, OpenStreetMap, NVE, Miljødirektoratet

● Prosjektert mast	Midlertidig riggområde	Naturtype:	Rødlistet art:
— Prosjektert 132 kV ledning	Klausulerings-/ryddebelte	▨ Kystlynghei	★ Purpurlyng
— Prosjektert jordkabel	Byggeforbudsbelte jordkabel	▨ Naturbeitemark	Fremmed art:
— Adkomst langs eksisterende driftsvei	Helikopterforbudssone - hensyn vipe og storspove	▨ Semi-naturlig eng	■ Sitkagran
● Eksisterende mast	Område tillatt med flyging - varslingsplikt		
— Eksisterende 22 kV kraftlinje	Kvikkleireskred Aktsomhet		
■ Raunholmen transformatorstasjon - stasjonsbygg	Anbefalt flysone helikopter - hensyn beitedyr		
■ Raunholmen transformatorstasjon - tomt			

Detaljplankart - Raunholmen 132 kV Sandøy Raunholmen

Målestokk: 1: 3 500


BKK

Dato: 29.04.2026

RAMBOLL

0 90 m



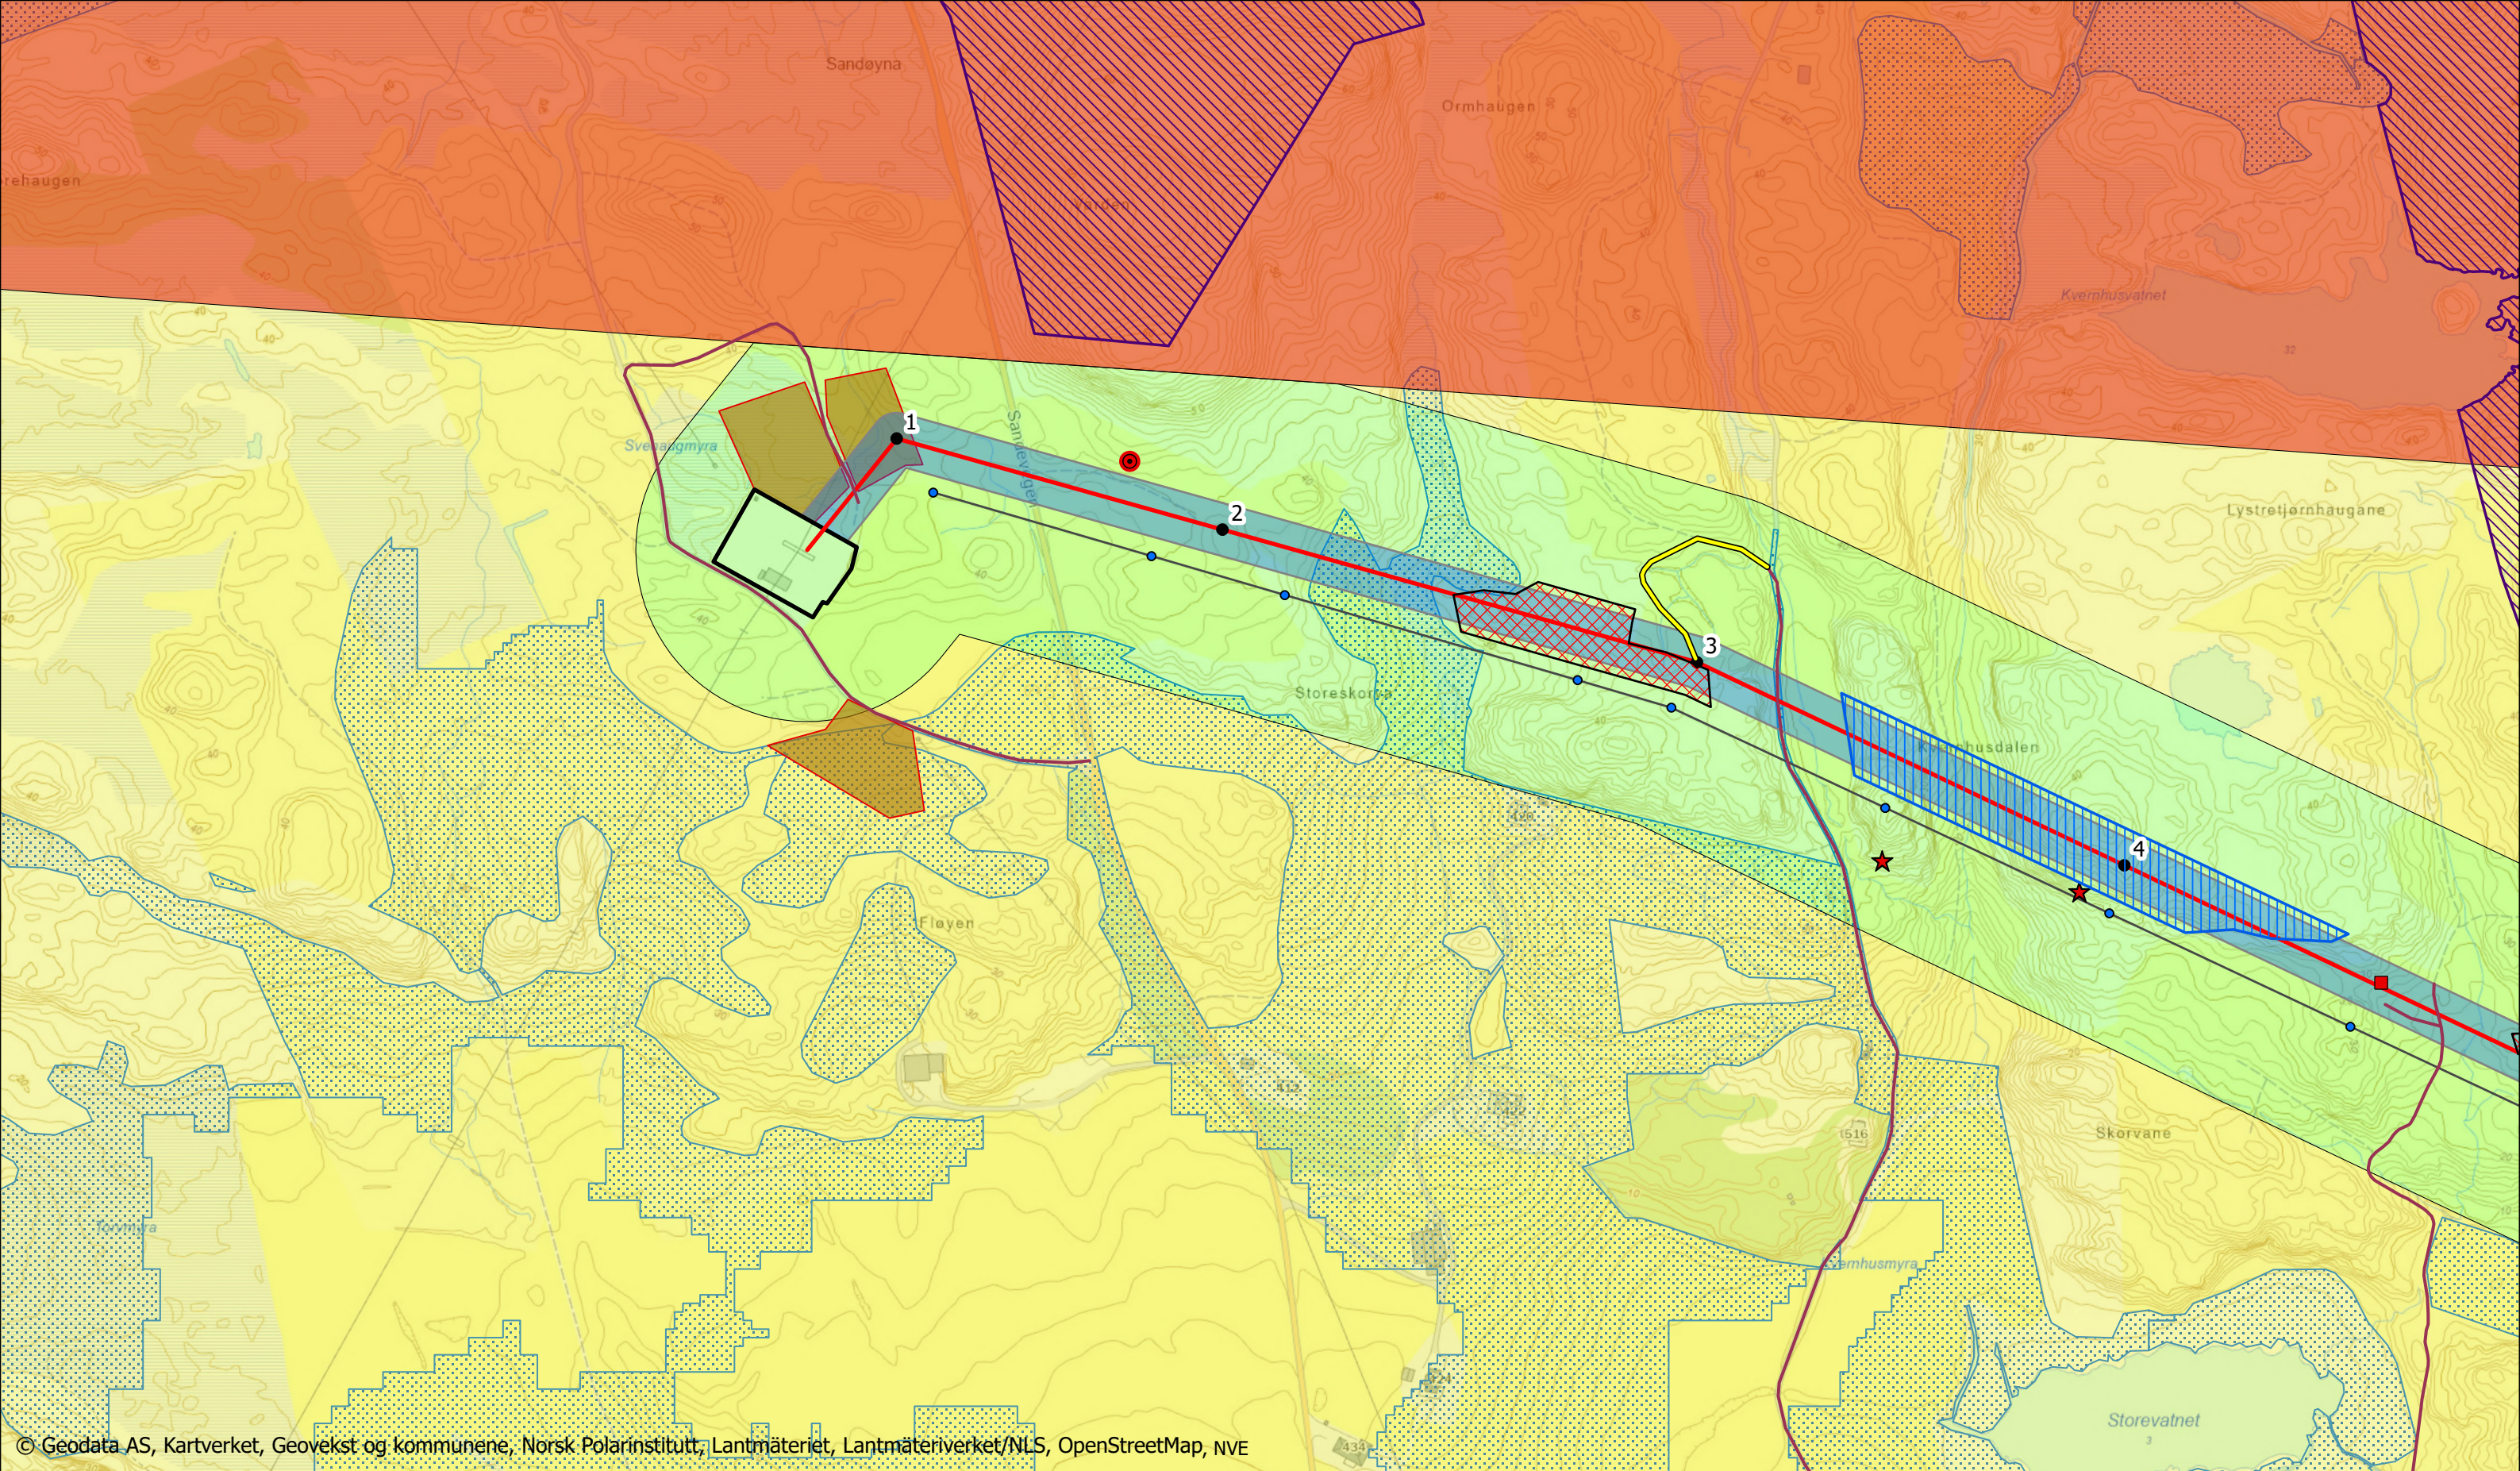

© Geodata AS, Kartverket, Geovekst og kommunene, Norsk Polarinstitutt, Lantmäteriet, Lantmäteriverket/NLS, OpenStreetMap, NVE

● Prosjektert mast — Prosjektert 132 kV ledning — Kjørespor utenom klausuleringsbeltet — Adkomst langs eksisterende driftsvei ● Eksisterende mast — Eksisterende 22 kV kraftlinje □ Sandøy stasjonsområde	□ Klausulerings-/ryddebeltet □ Midlertidig riggområde □ Helikopterforbudssone - hensyn vipe og storspove □ Kvikkleireskred Aktsomhet □ Anbefalt flysone helikopter - hensyn beitedyr □ Område tillatt med flyging - varslingsplikt	Naturtype: □ Kystlynghei □ Naturbeitemark □ Semi-naturlig eng	Rødlistet art: ★ Purpurlyng Fremmed art: ■ Sitkagran
---	--	--	--

Detaljplankart - Sandøy 132 kV Sandøy Raunholmen

Målestokk: 1: 3 500

Dato: 29.04.2026