


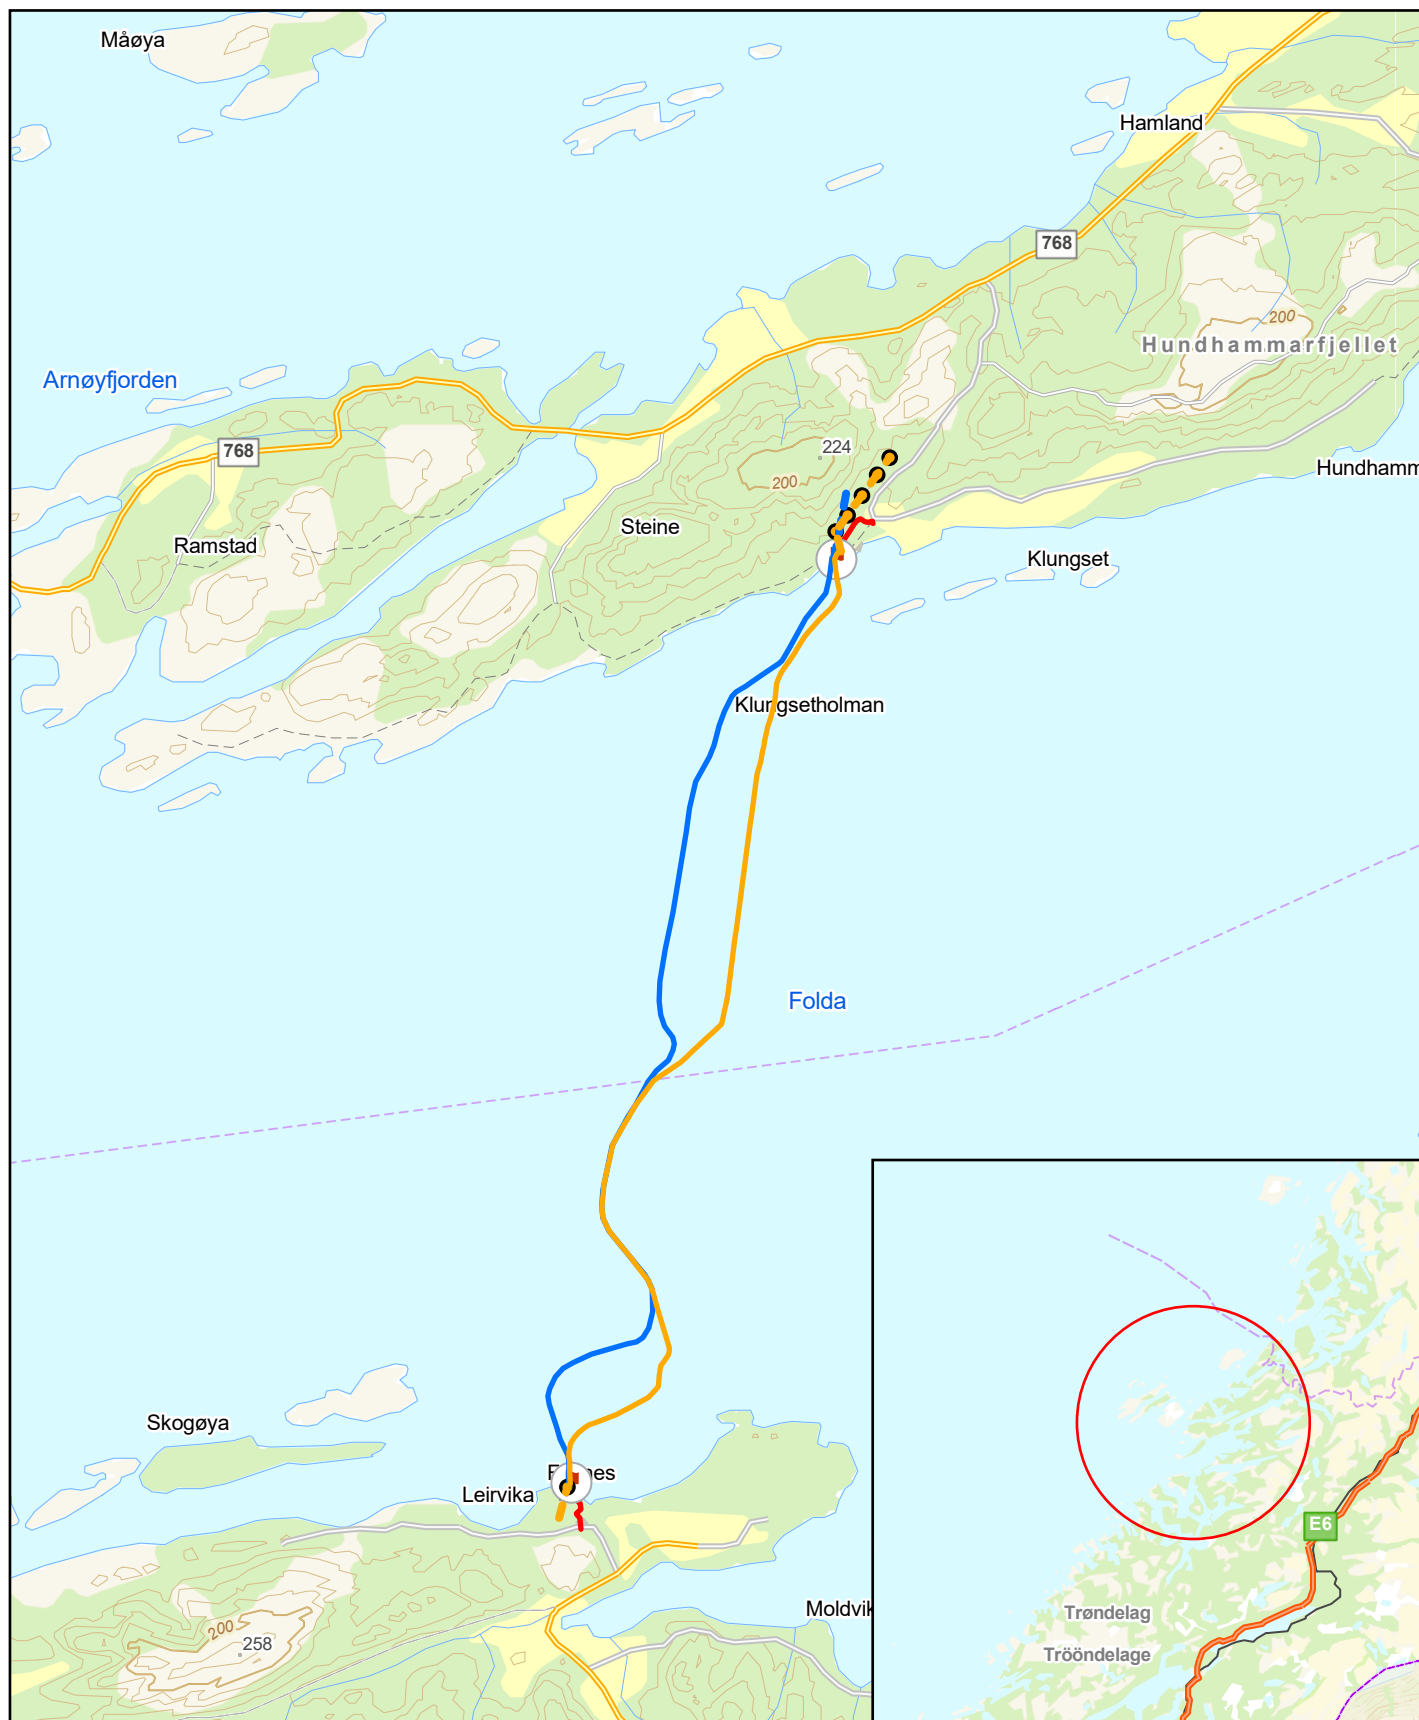

Oversiktskart ny sjøkabel over Folda



Tegnforklaring

- Ny sjøkabel - endring fra konsesjon
- Ny luftledning - endring fra konsesjon
- Konsesjonssøkt sjøkabel
- Konsesjongitt luftledning
- Mastepunkt

- Ankringsskilt
- Ny kabelendemast
- Adkomst
- Riggplass

0 500 1 000 2 000 Meter
Målestokk: 1:50 000