
	KVIKKLEIREKARTLEGGING I TRONDHEIM INNMELDING TIL NVE	
Sone nr:	182	
Sone-navn	Nedre Bakklandet	
Delsone:		
Ny(e) sone(r)		
Utredningsnivå	Vurdering for utbygging av Nedre Bakklandet 60	
Retningslinje for utredningen (kryss av)	NVE-retningslinje 1-2007, Foreløpig utgave	
	NVE-retningslinje 1-2008, 01.07.2008	x
	NVE-retningslinje 1-2008, 05.03.2009	
	NVE-retningslinje 2-2011	
	Annet	
Utførende	Rambøll	
3. partskontroll	NGI	
Hva er gjort:	Det er utført grunnundersøkelser og stabilitetsanalyser i forbindelse med planer om å bygge om Nedre Bakklandet 60, samt ny faregradsevaluering av sonen. Den aktuelle tomte ligger delvis innenfor og i utløpsområdet for kvikkleiresone 182.	
Følger for arealutnyttelse i kvikkleiresonen	Den planlagte ombyggingen gir ingen forverring av dagens sikkerhet mot utglidning. Utførte stabilitetsberegninger gir vesentlig høyere materialfaktor enn kravet på 1,4. Nye boringer gir ikke grunnlag for ny avgrensning av sonen. Ombyggingen medfører ingen endring i faregrad eller risikoklasse.	
Revisjon av eksisterende kvikkleiresone	Ny grense for kvikkleiresone	Ja
	Endret faregrad	Nei
Kvikkleirekartet viser (sett kryss)	Kvikkleire	
	Kvikkleire og annen sprøbruddleire	x
Referanser¹.	1. G-not-003 6080568, Utredning av områdestabilitet	
Vedlegg	Forslag til ny soneavgrensning	

¹ Henvende deg til utførende /oppdragsgiver for innsyn.

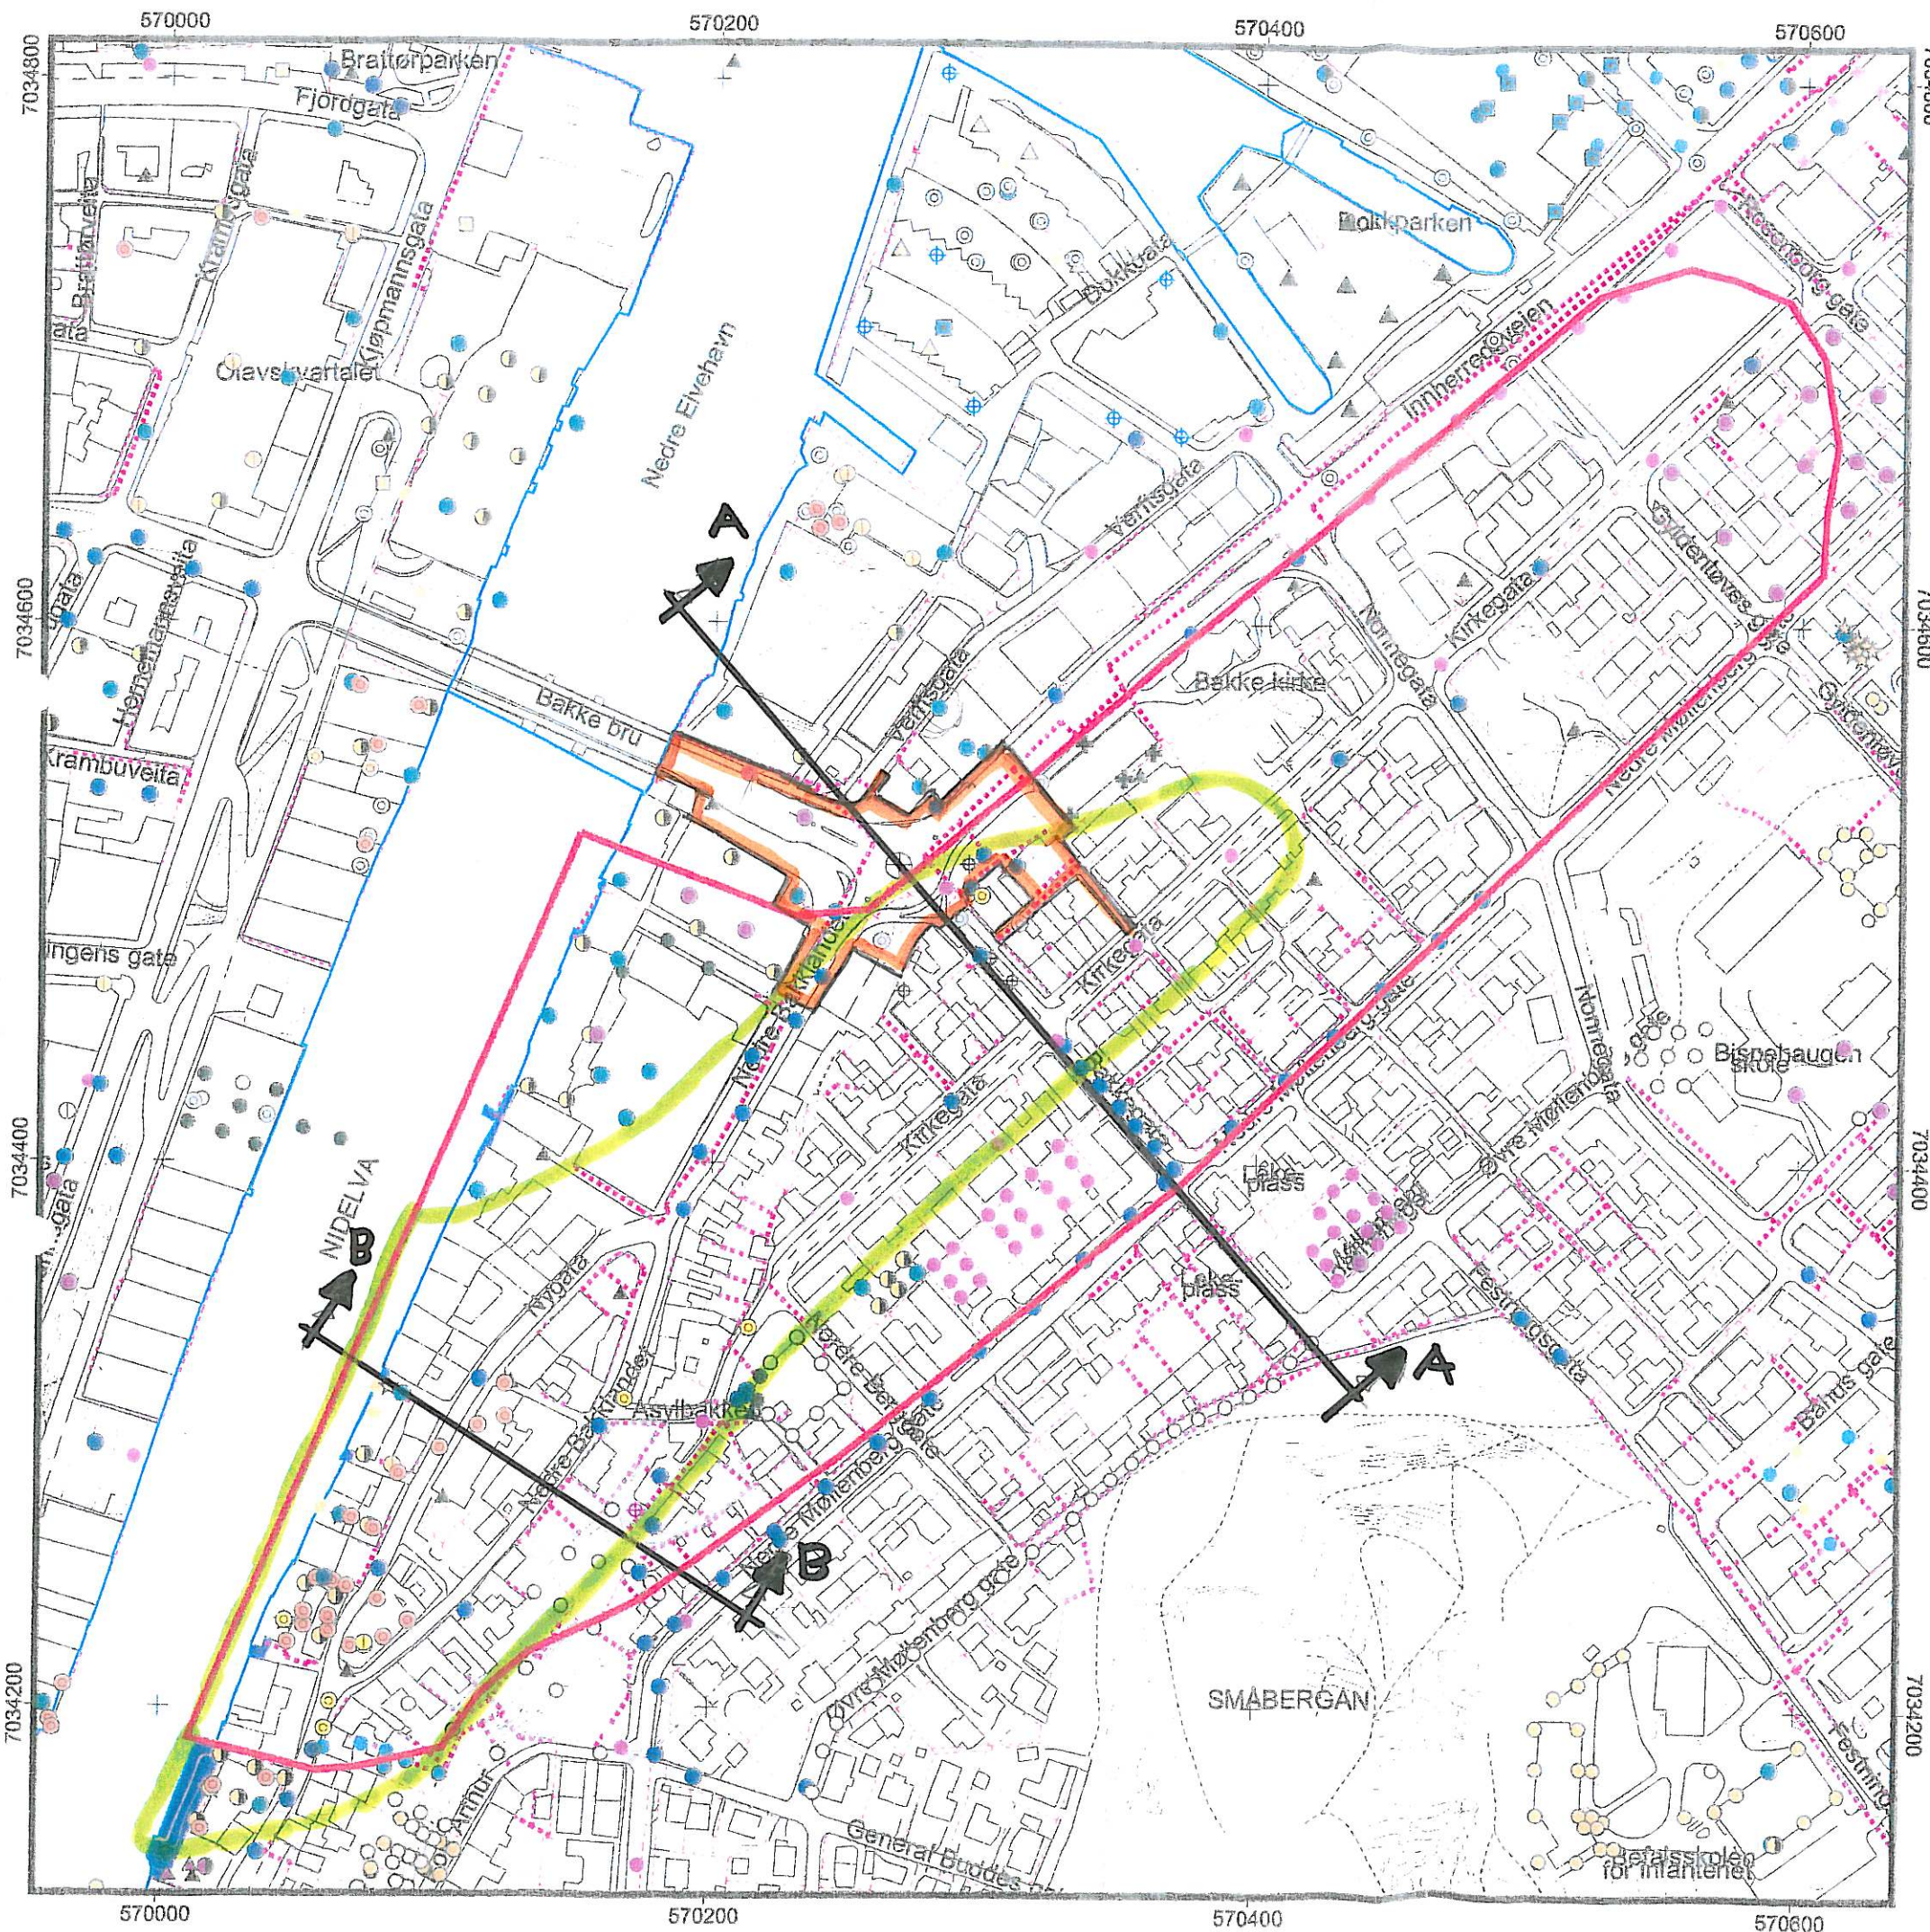

Nedre Baklandet Kvikkleiresone
 "K" = Påvist kvikkleire

M = 1:2500

Alle grunnboringer

⊙ Påvist kvikkleire i prøve

Sone : 182 Nedre Baklandet

— N6I avgrensning av kvikkleiresonen

— Forslag til ny avgrensning av kvikkleiresonen

BILAG 1 TIL NOTAT 6061033-2.
 DAT. 10.05.07
 Reguleringsplan for N. Baklandet 83/85
 og Innherredsveien 1-3

24/11-06 *Ty. H. Sandaker*



Stabilitetsberegninger utført i profil A-A og B-B

▭ Omriss reg. plan område