


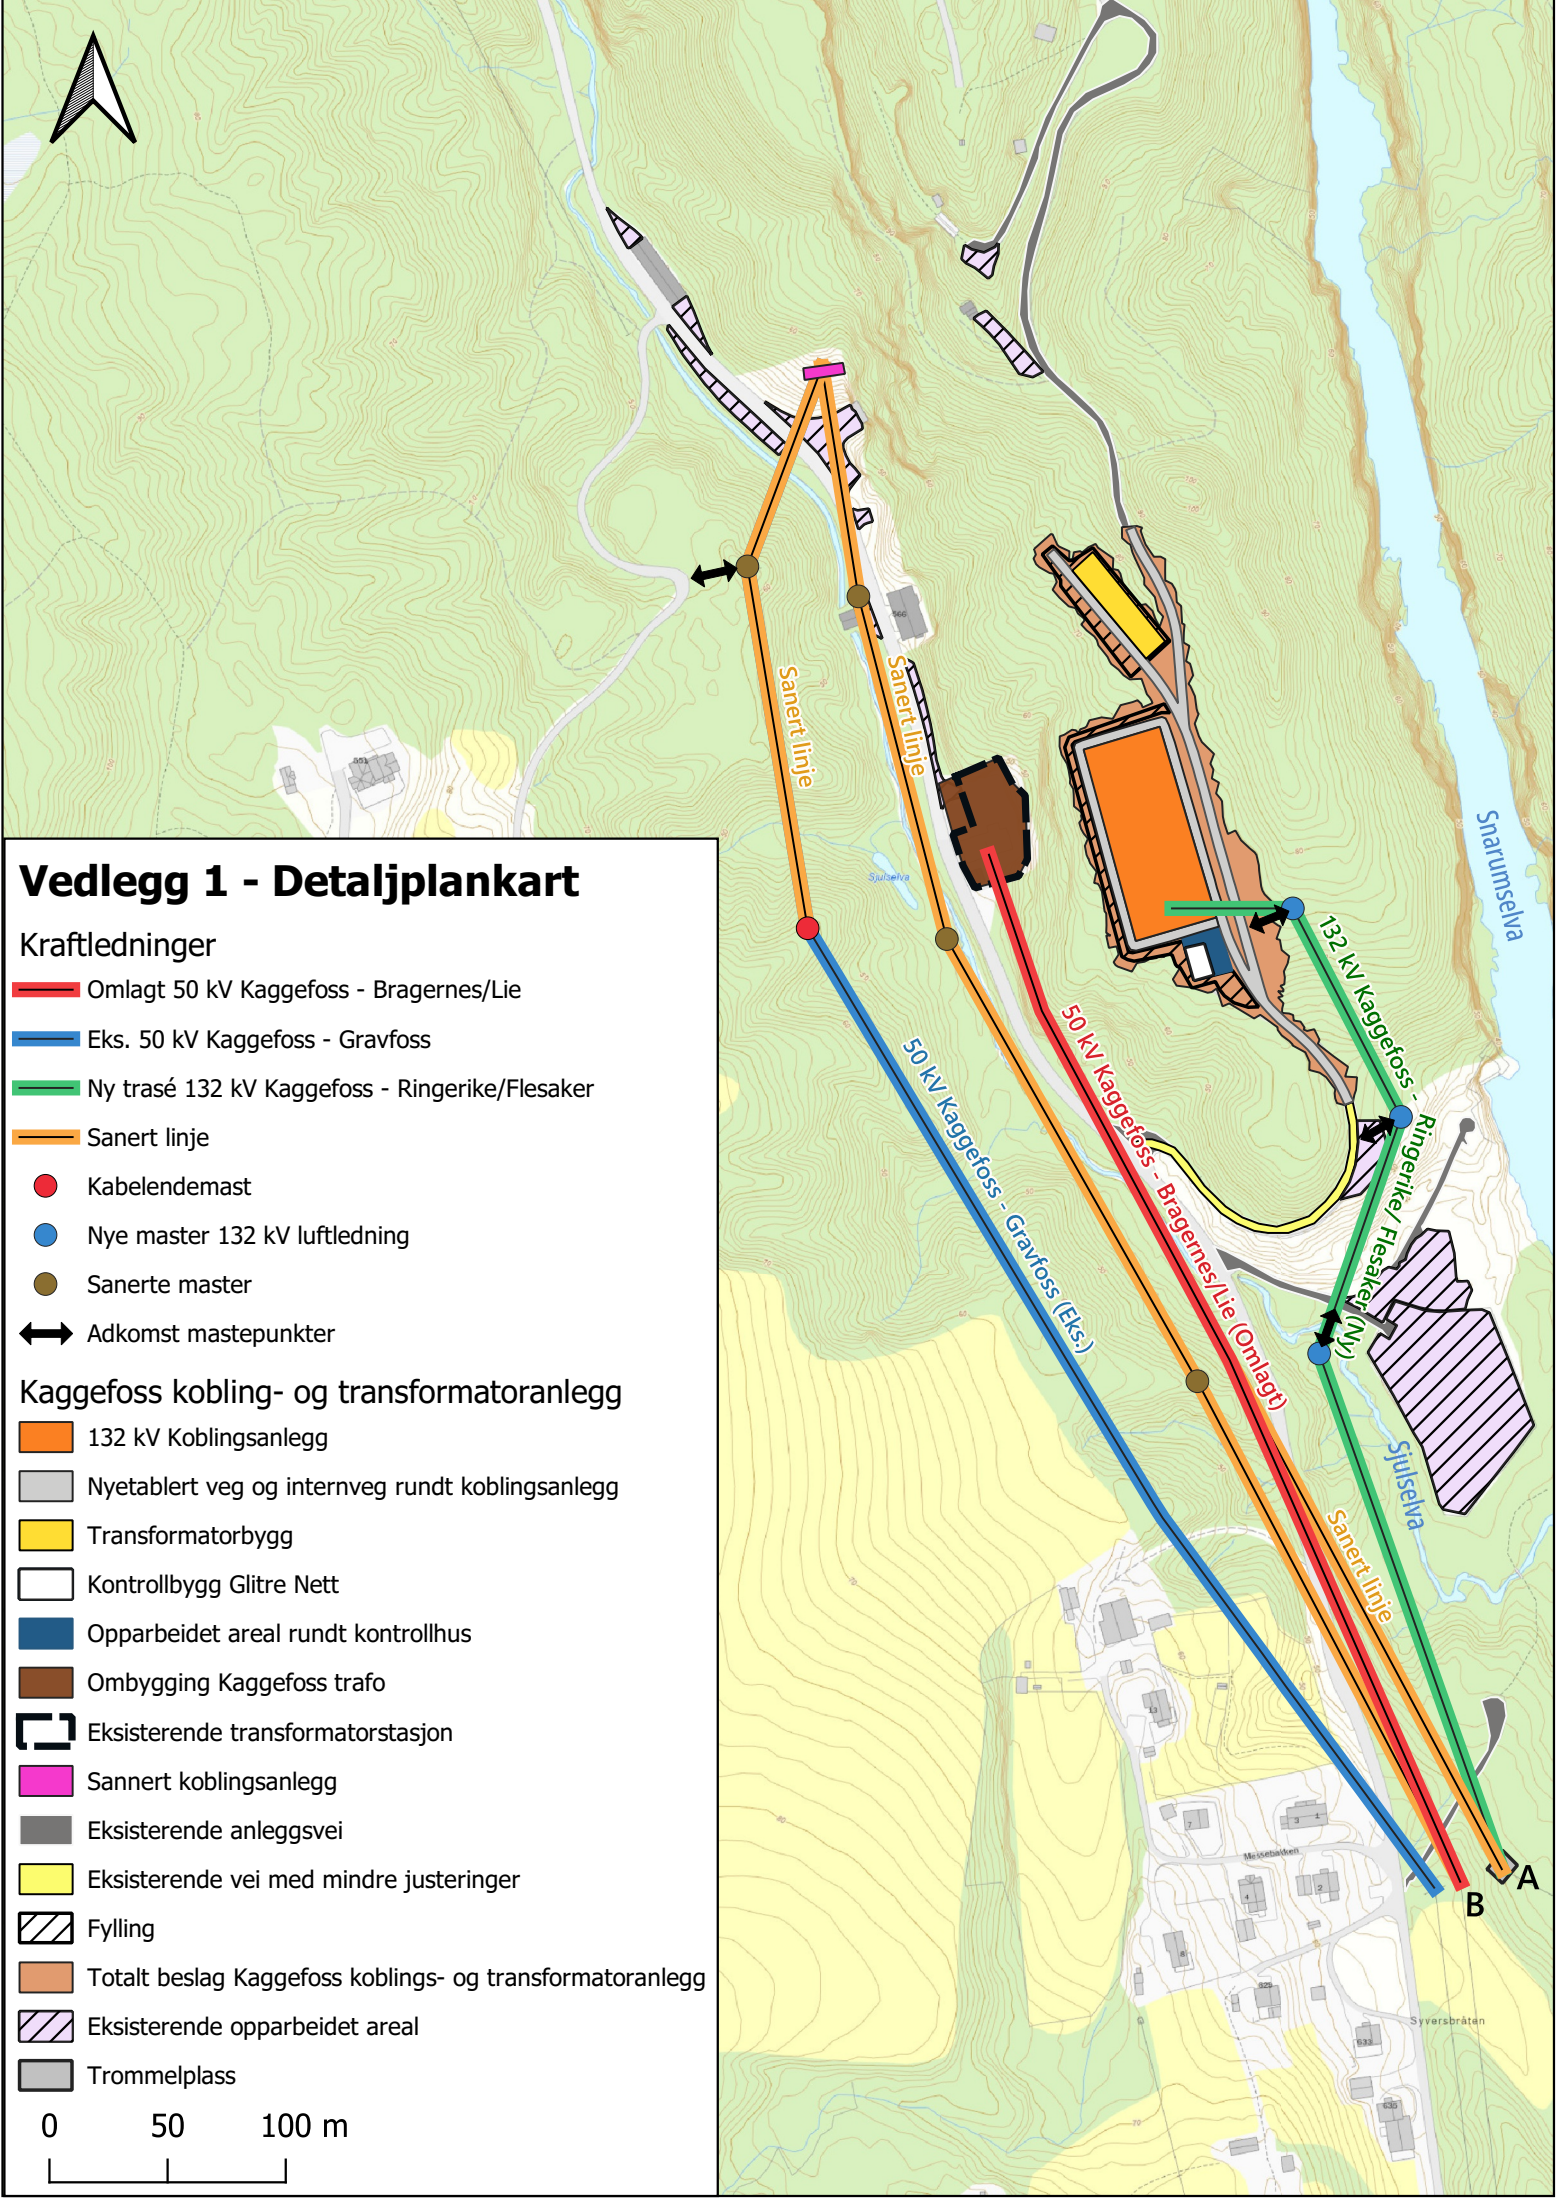

Vedlegg 1 - Detaljplankart

Kraftledninger

- Omlagt 50 kV Kaggefoss - Bragernes/Lie
- Eks. 50 kV Kaggefoss - Gravfoss
- Ny trasé 132 kV Kaggefoss - Ringerike/Flesaker
- Sanert linje

- Kabelendemast
- Nye master 132 kV luftledning
- Sanerte master

Adkomst mastepunkter

Kaggefoss kobling- og transformatoranlegg

- 132 kV Koblingsanlegg
- Nyetablert veg og internveg rundt koblingsanlegg
- Transformatorbygg
- Kontrollbygg Glitre Nett
- Opparbeidet areal rundt kontrollhus
- Ombygging Kaggefoss trafo
- Eksisterende transformatorstasjon
- Sannert koblingsanlegg
- Eksisterende anleggsvei
- Eksisterende vei med mindre justeringer
- Fylling
- Totalt beslag Kaggefoss koblings- og transformatoranlegg
- Eksisterende opparbeidet areal
- Trommelplass

0 50 100 m