


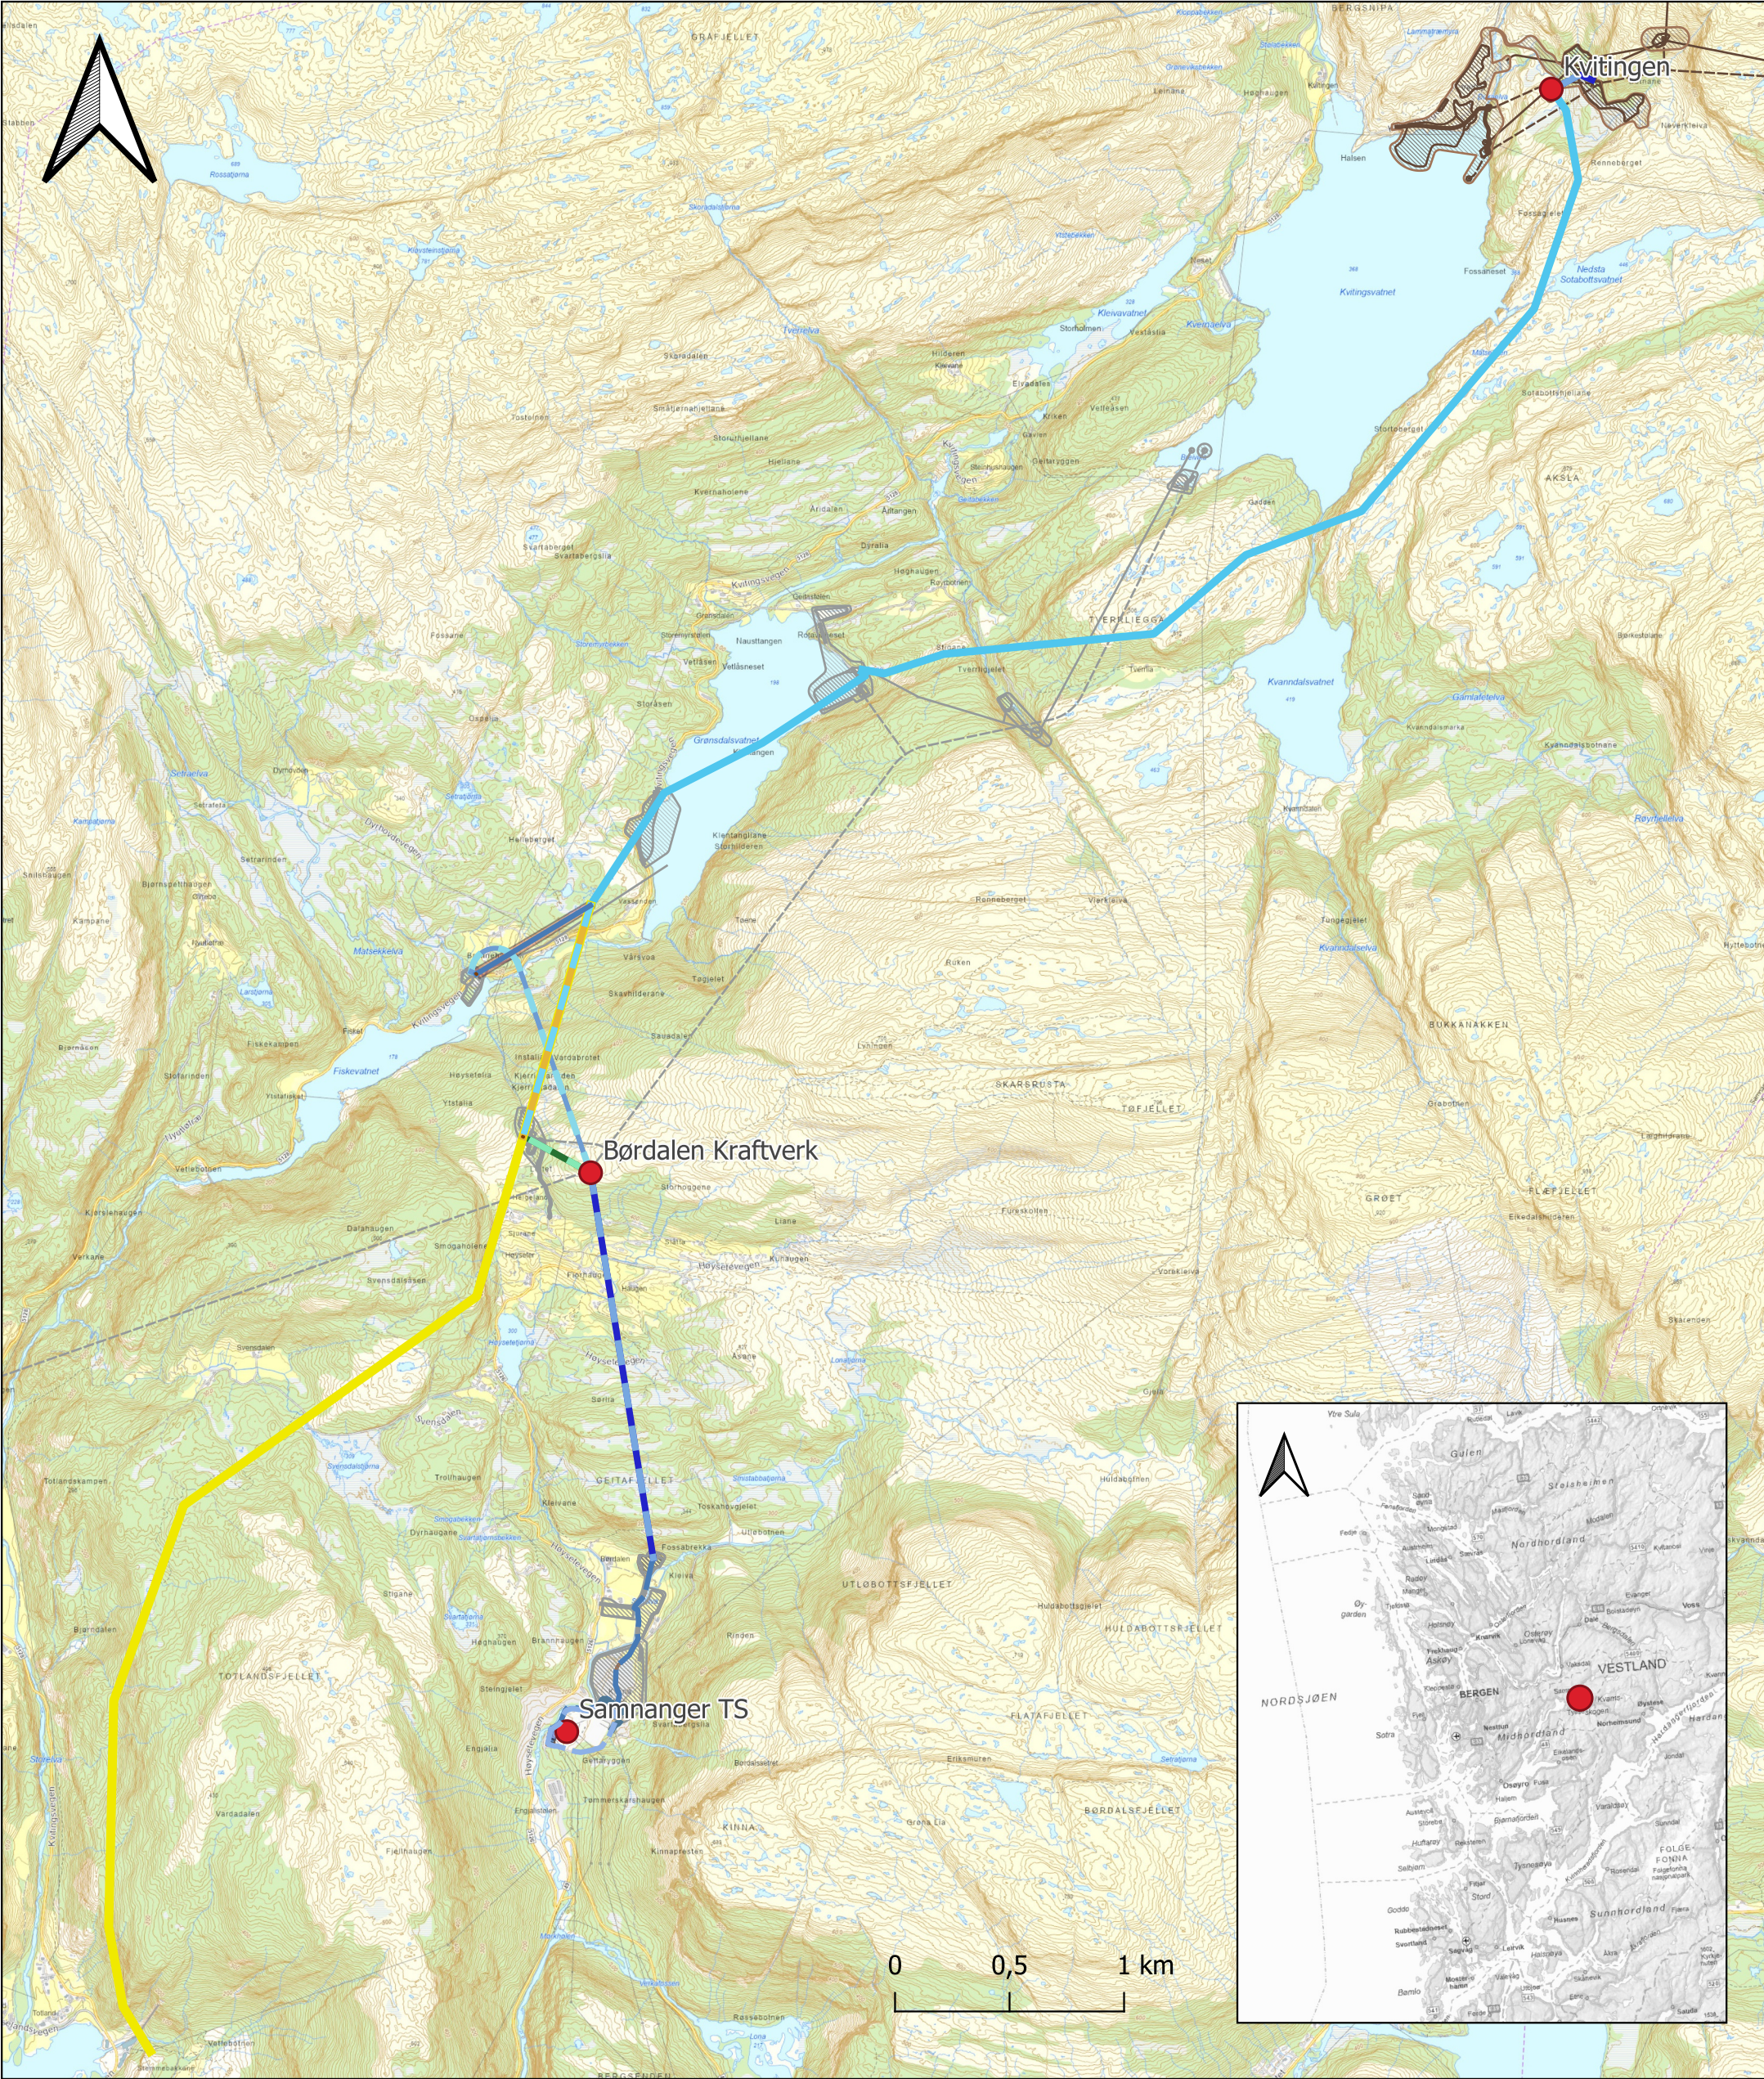


Tegnforklaring

- Eksisterende bryterfelt 132 kV
- Nytt bryterfelt 132 kV
- Ny 132 kV kabel i tunnel
- Ny 132 kV kabel i tunnel, Alt. 1 - Myra
- Ny 132 kV kabel i borehull, Alt. 2 - Leitet
- Ny 132 kV kabel i kanal
- Ny 132 kV kabel i kanal, Alt. 1 - Myra
- Ny 132 kV kabel i kanal, Alt. 2 - Leitet
- Ny 132 kV luftledning - Myra

Sanering eksisterende luftledning for Alt. 1 - Myra132 kV luftledning Temperaturoppgradering for Alt. 2 - Leitet132 kV luftledning TemperaturoppgraderingSanering eksisterende luftledningNy kabelendemast, Alt. 1 - MyraNy kabelendemast, Alt. 2 - LeitetRyddebelte luftledning, Alt. 1 - MyraPlanlagt Bør dalen kraftverkPlanlagt Kvitingen kraftverk

|                                                                                             |                           |                      |                                 |
|---------------------------------------------------------------------------------------------|---------------------------|----------------------|---------------------------------|
| Utført av:<br>NO1F4N                                                                        | Kontrollert av:<br>NO1A7G | Ansvarlig:<br>NOSLDA | Dato:<br>2025-11-03             |
| Sotabotnen kraftverk<br>konsesjonssøknad                                                    |                           |                      | Målestokk hovedkart:<br>1:27000 |
| Oversiktskart nettanlegg                                                                    |                           |                      | Prosjektnr:<br>10243580         |
| <div>SWECO</div> <div>Sweco Norge AS<br/>Norbygata 14, 0187 Oslo<br/>TIL: 67 12 80 00</div> |                           |                      | Løpenr:<br>30-1                 |
|                                                                                             |                           |                      | Rev:<br>01                      |



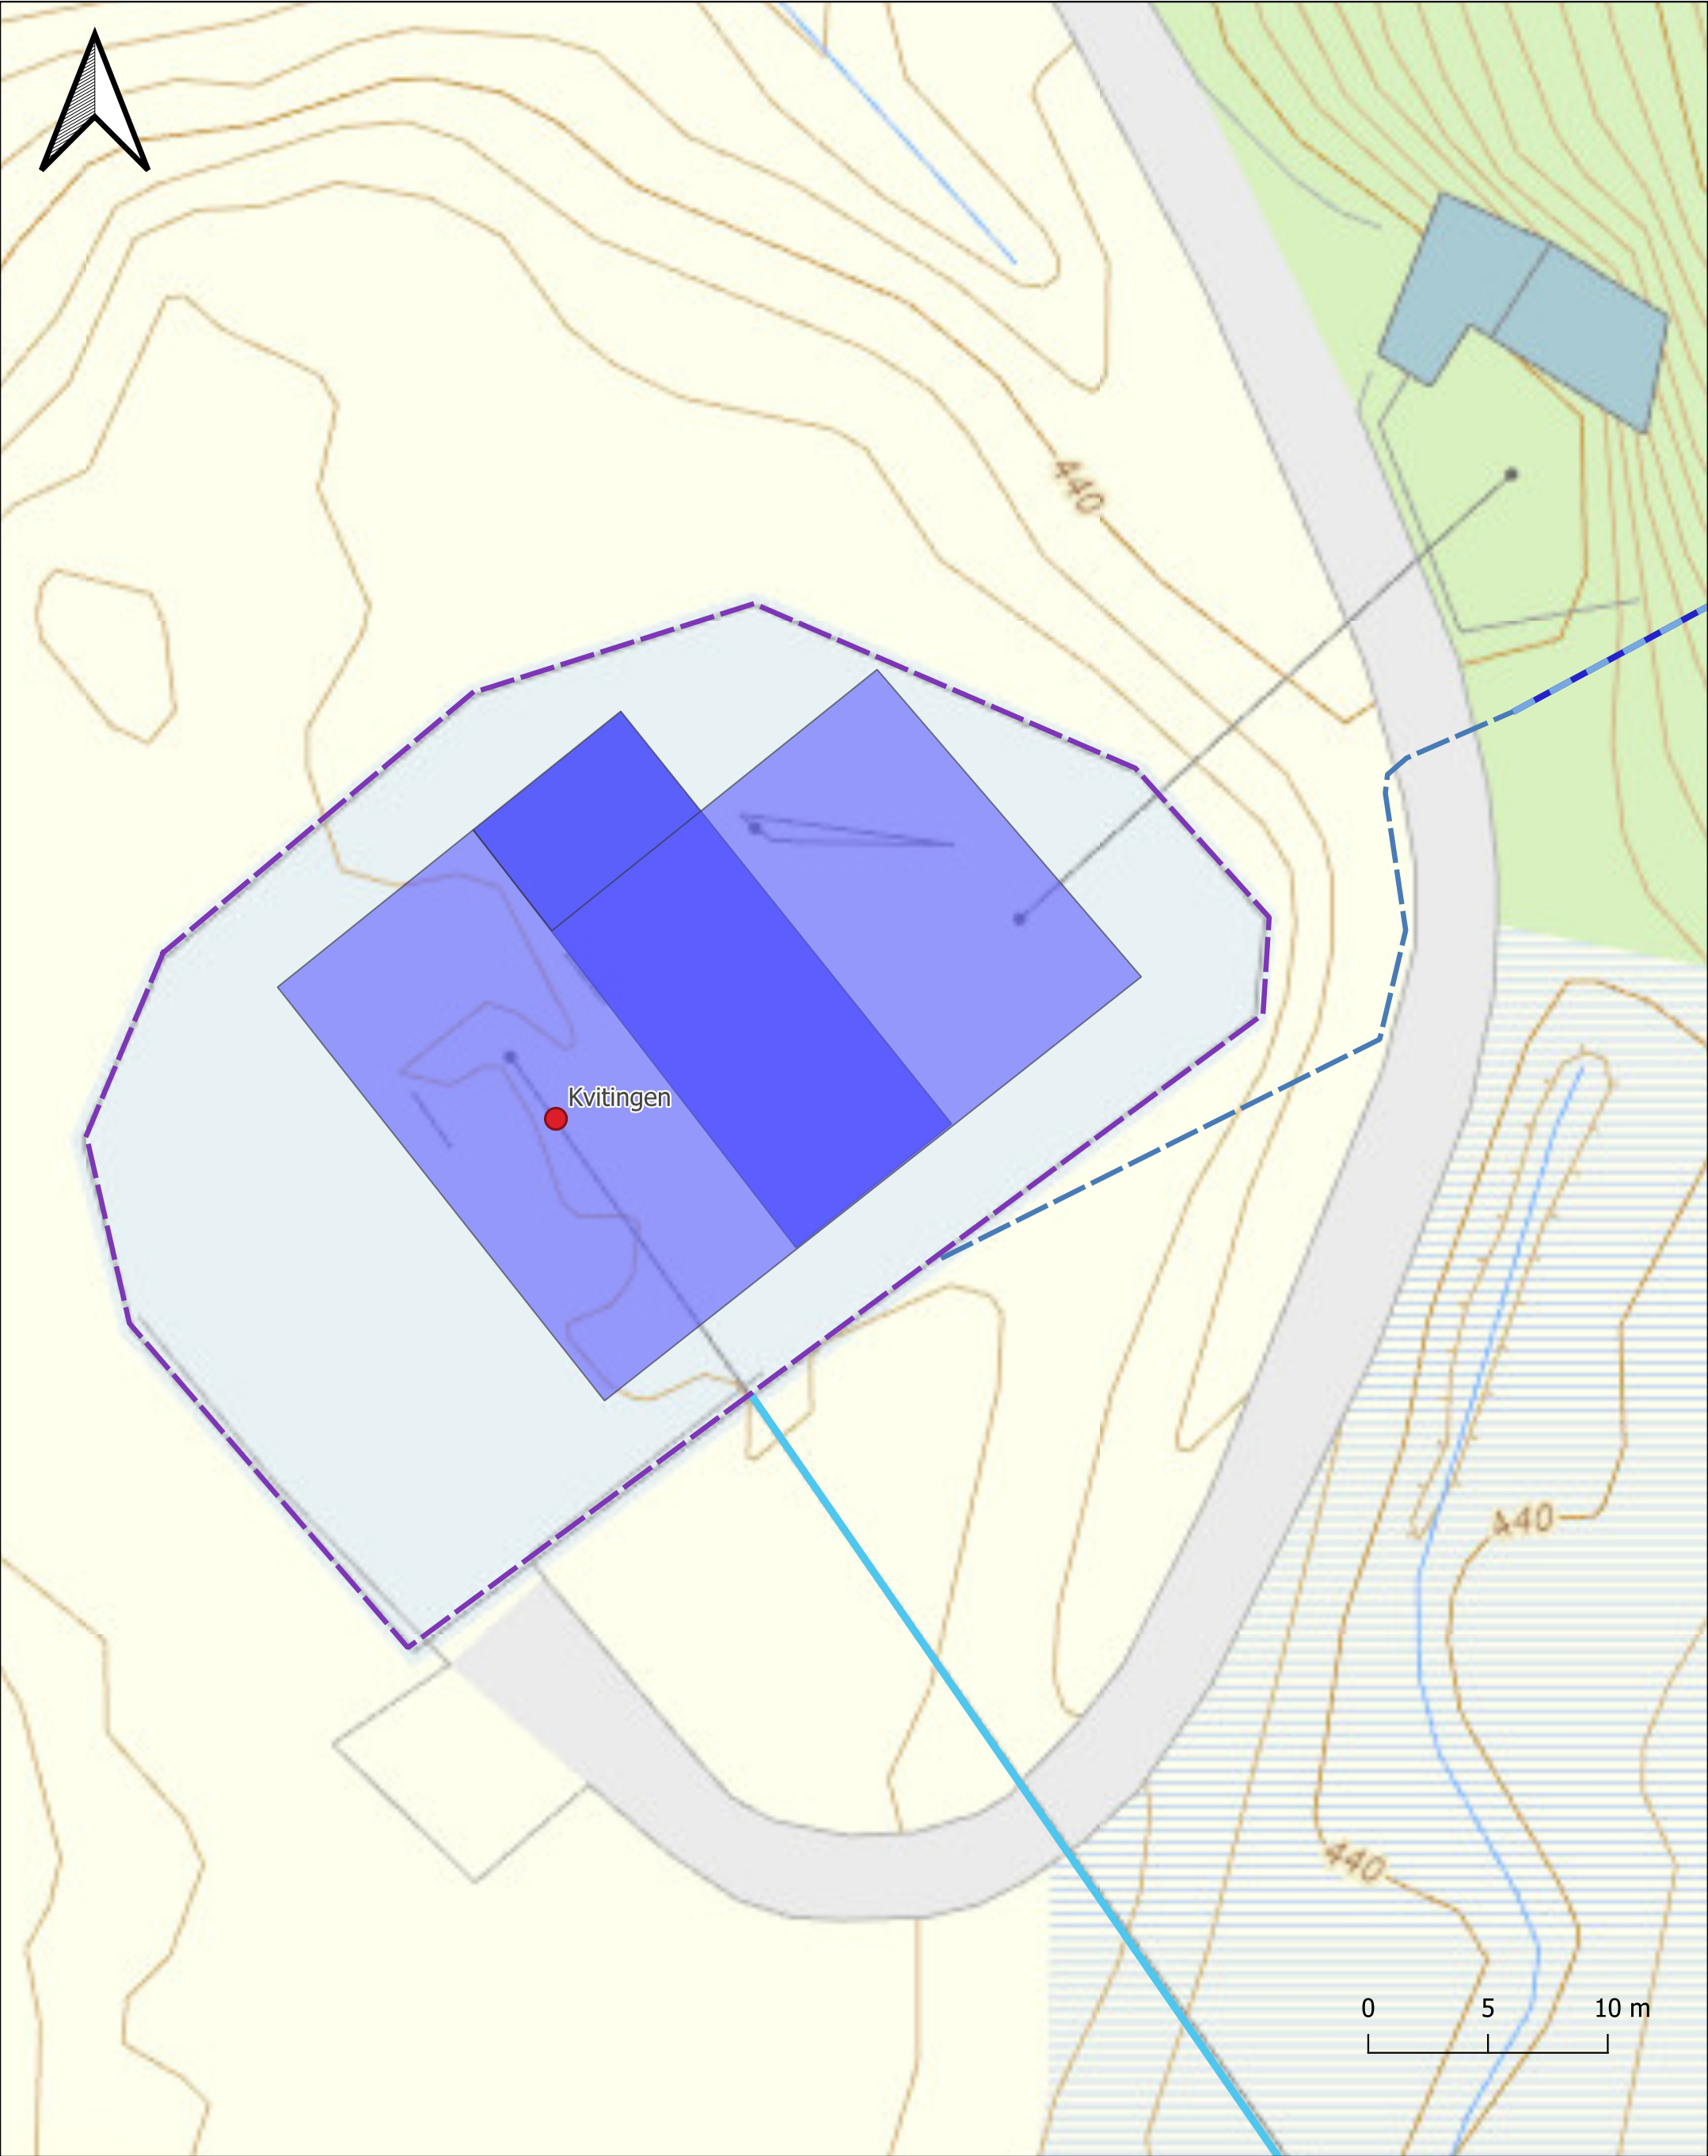


Tegnforklaring

- Ny 132 kV kabel i tunnel
- Ny 132 kV kabel i kanal
- 132 kV luftledning Temperaturoppgradering
- Eksisterende bryterfelt 132 kV
- Nytt bryterfelt 132 kV
- Eksisterende stasjonsgjerde

|                                                                                             |                           |                      |                               |
|---------------------------------------------------------------------------------------------|---------------------------|----------------------|-------------------------------|
| Utført av:<br>NO1F4N                                                                        | Kontrollert av:<br>NO1A7G | Ansvarlig:<br>NOSLDA | Dato:<br>2025-11-03           |
| Sotabotnen kraftverk konsesjonssøknad                                                       |                           |                      | Målestokk hovedkart:<br>1:250 |
| Oversiktskart nettanlegg                                                                    |                           |                      | Prosjektnr:<br>10243580       |
| <div>SWECO</div> <div>Sweco Norge AS<br/>Norbygata 14, 0187 Oslo<br/>TIL: 67 12 80 00</div> |                           |                      | Løpenr:<br>30-2               |
|                                                                                             |                           |                      | Rev:<br>01                    |



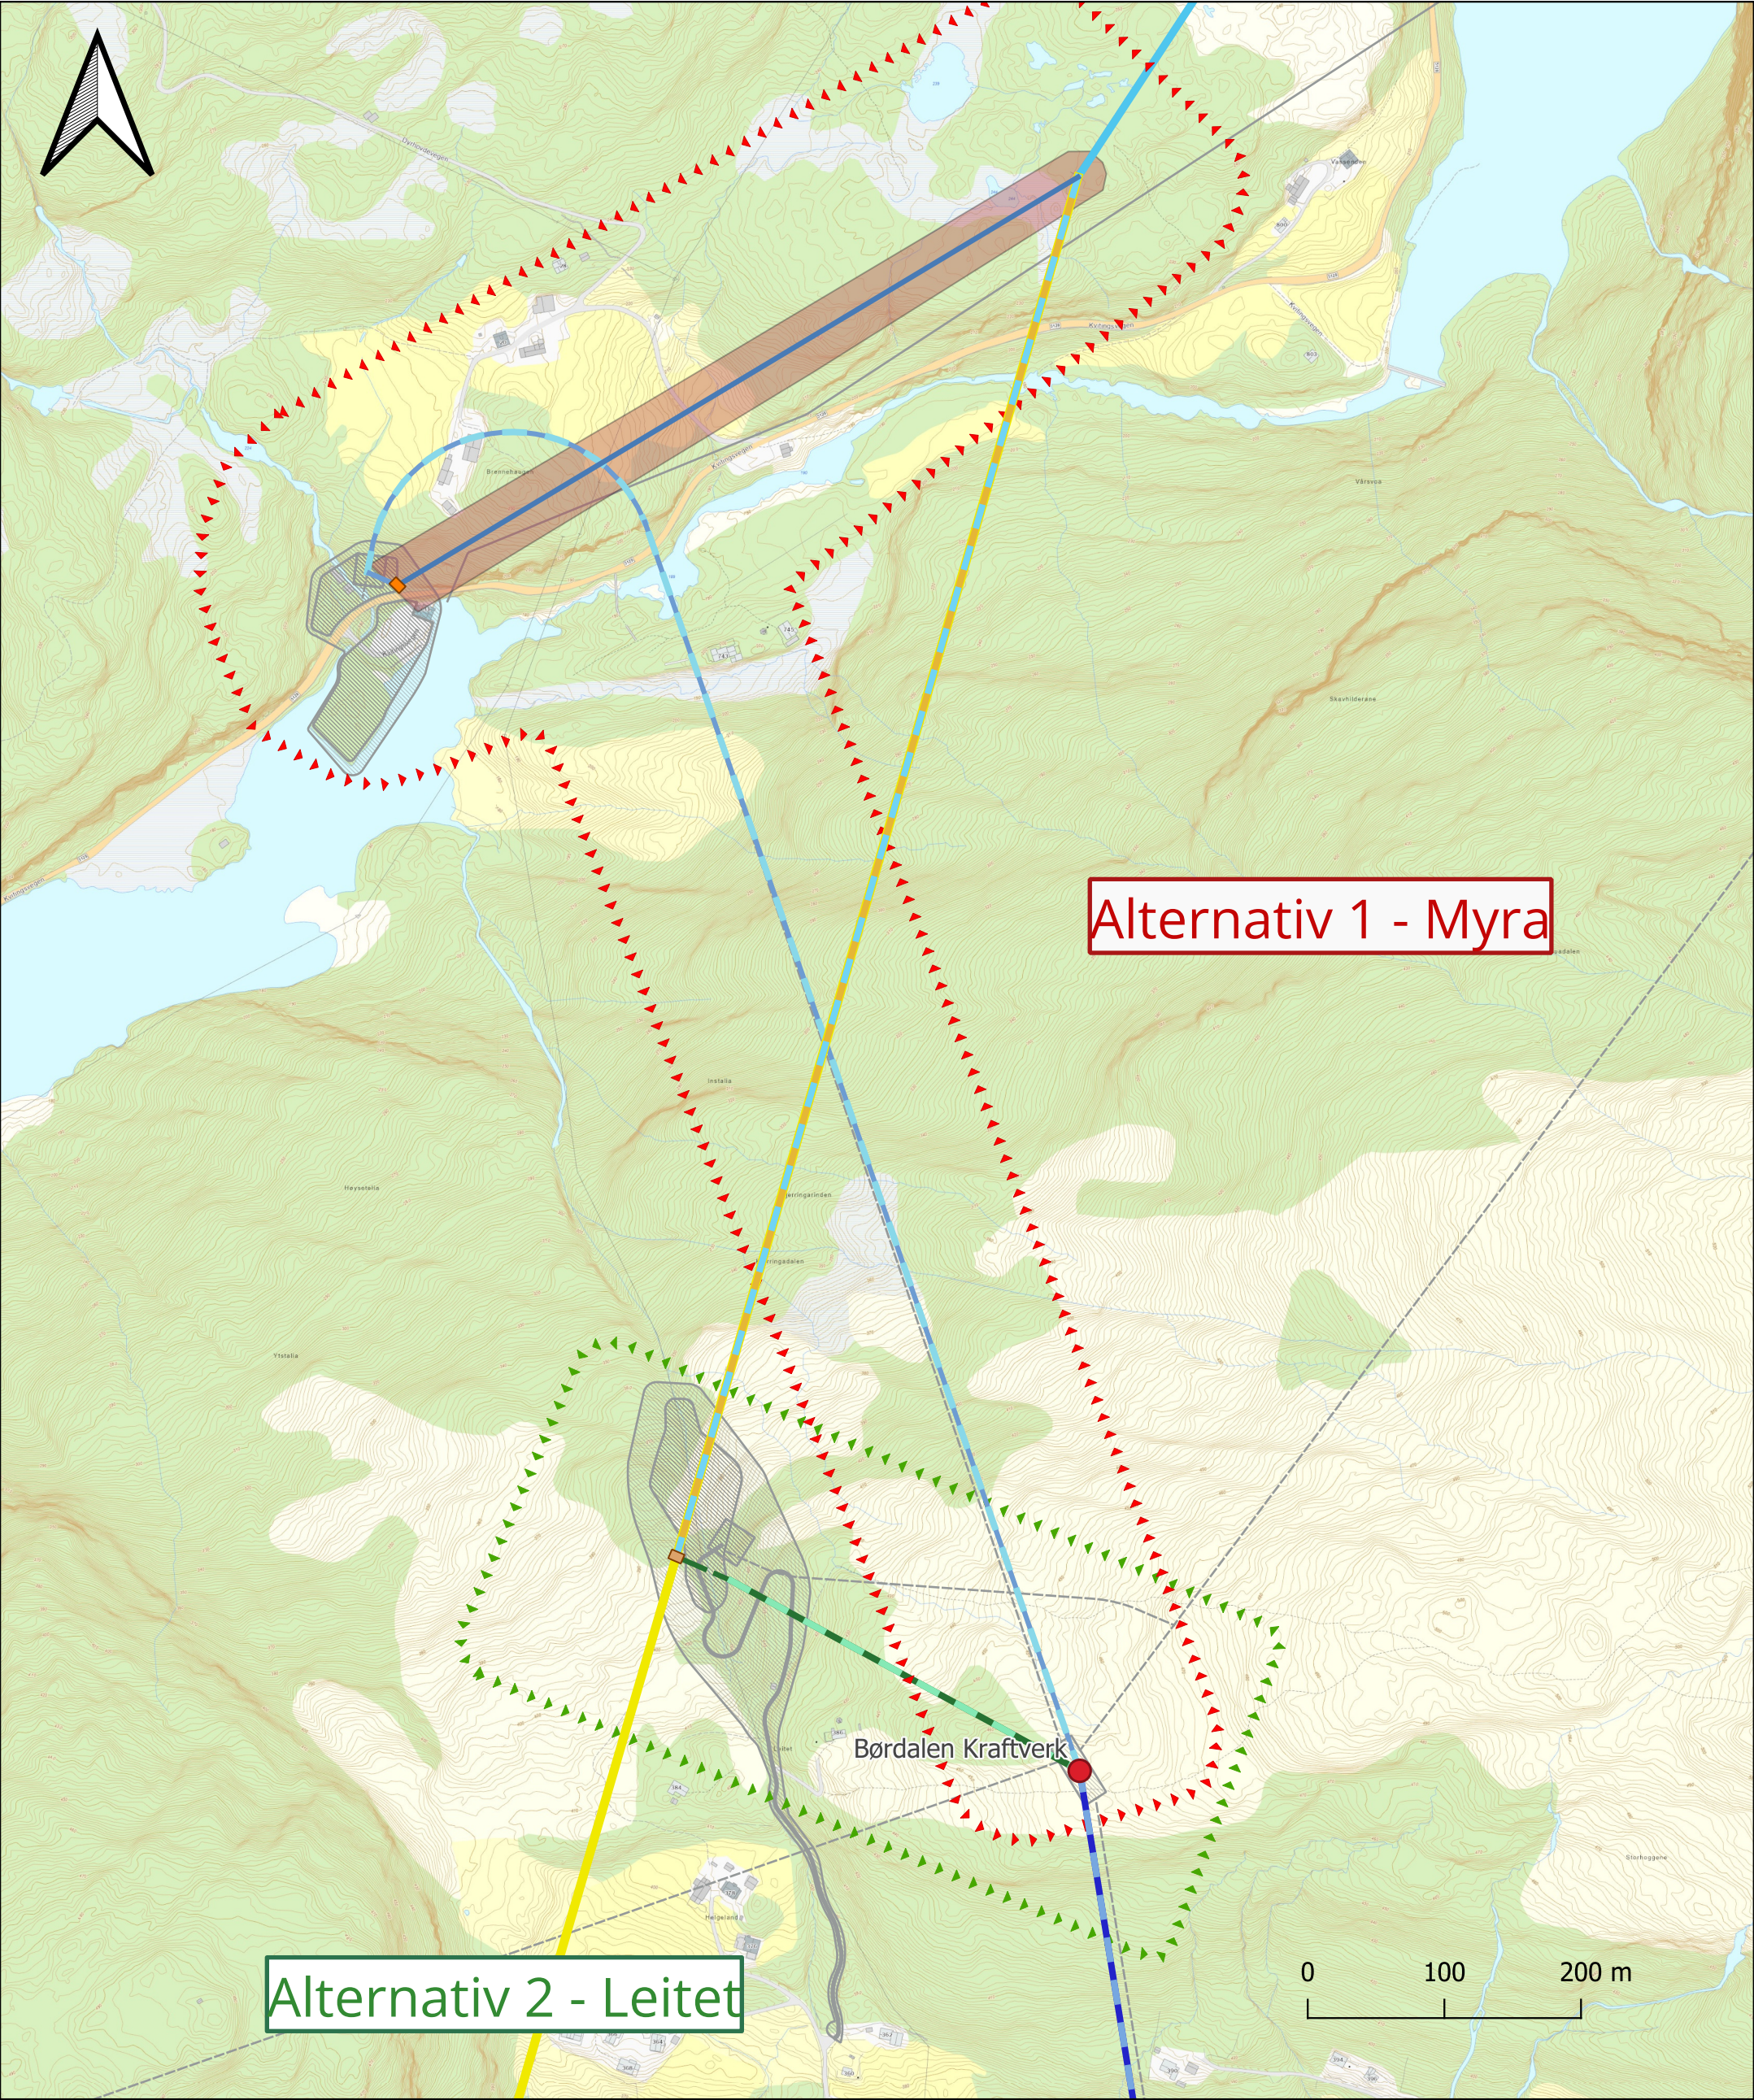

Tegnforklaring

- Ny 132 kV kabel i tunnel

Ny 132 kV kabel i tunnel, Alt. 1 - Myra

Ny 132 kV kabel i borehull, Alt. 2 - Leitet

Ny 132 kV kabel i kanal, Alt. 1 - Myra

Ny 132 kV kabel i kanal, Alt. 2 - Leitet

Ny 132 kV luftledning, Alt. 1 - Myra

Ny kabelendemast, Alt. 1 - Myra

Ryddebelte luftledning, Alt. 1 - Myra
- Sanering eksisterende luftledning for Alt. 1 - Myra

132 kV luftledning Temperaturoppgradering for Alt. 2 - Leitet

Sanering eksisterende luftledning

132 kV luftledning Temperaturoppgradering


Ny kabelendemast, Alt. 2 - Leitet

Planlagt Kvitengen kraftverk

Planlagt Børtdalen kraftverk

|                                                                                             |                           |                      |                                |
|---------------------------------------------------------------------------------------------|---------------------------|----------------------|--------------------------------|
| Utført av:<br>NO1F4N                                                                        | Kontrollert av:<br>NO1A7G | Ansvarlig:<br>NOSLDA | Dato:<br>2025-11-03            |
| Sotabotnen kraftverk konsesjonssøknad                                                       |                           |                      | Målestokk hovedkart:<br>1:4500 |
| Oversiktskart nettanlegg                                                                    |                           |                      | Prosjektnr:<br>10243580        |
| <div>SWECO</div> <div>Sweco Norge AS<br/>Norbygata 14, 0187 Oslo<br/>TIL: 67 12 80 00</div> |                           |                      | Løpenr:<br>30-3                |
|                                                                                             |                           |                      | Rev:<br>01                     |



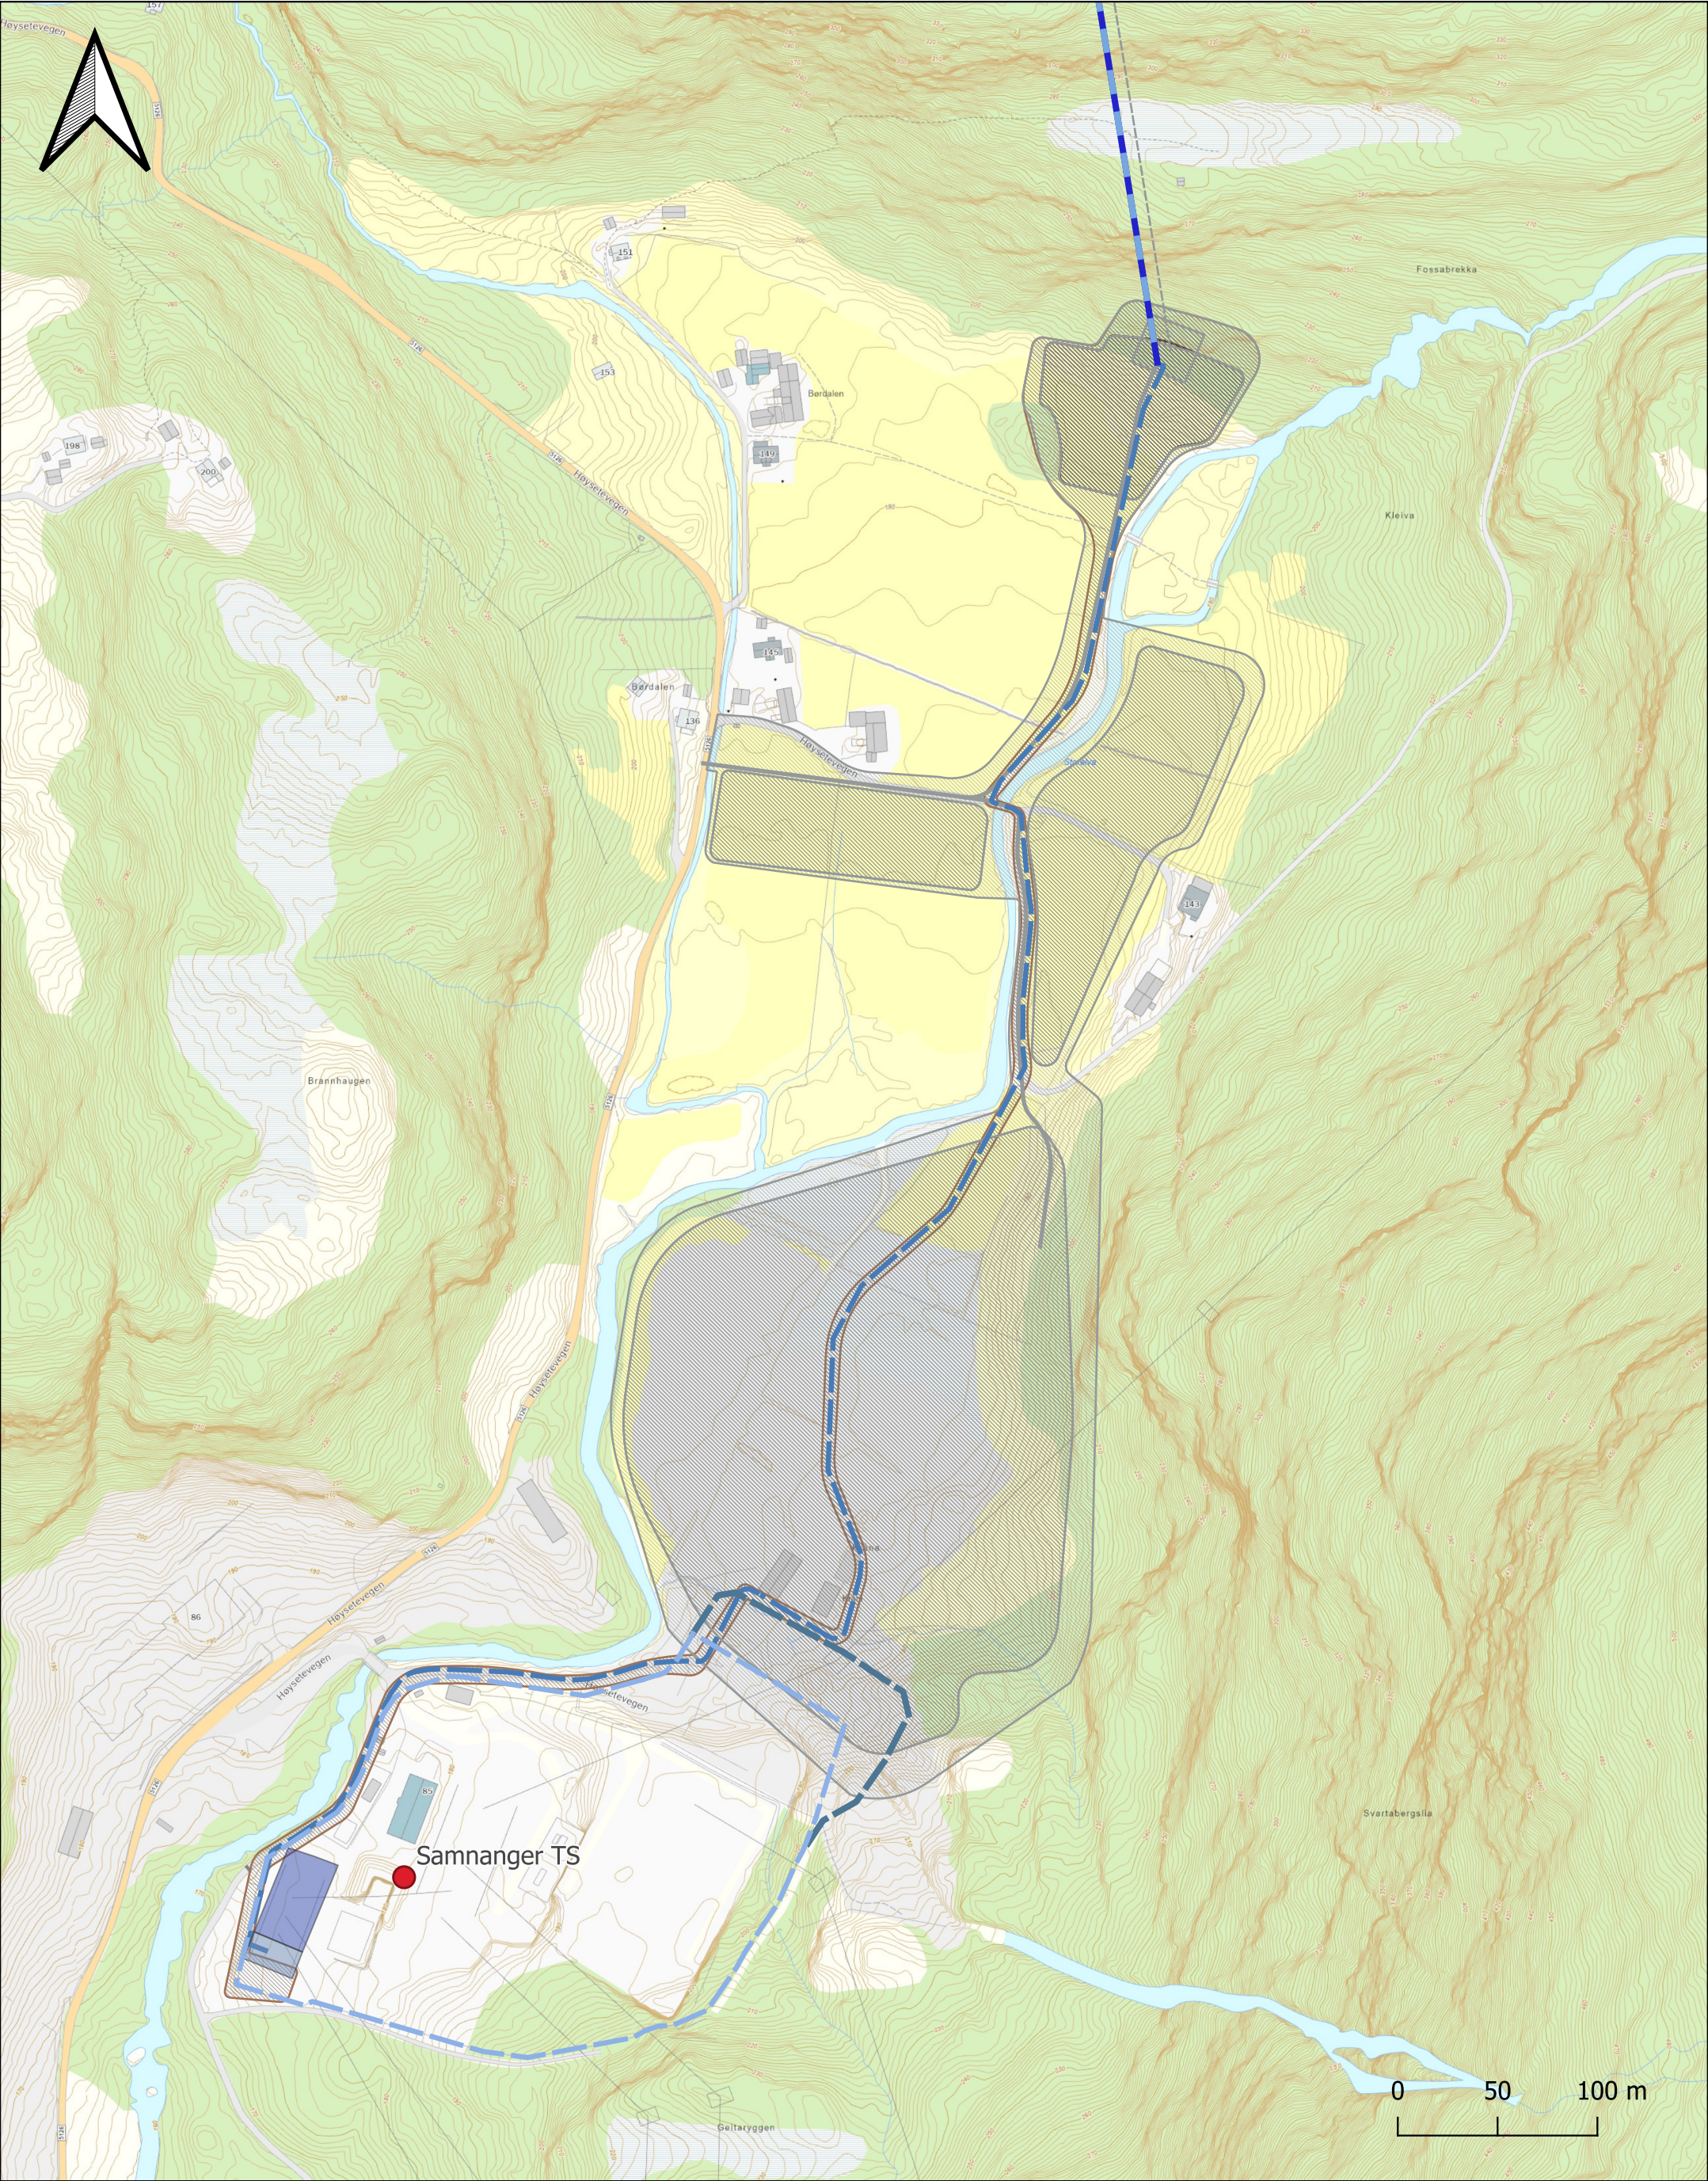

Tegnforklaring

- Eksisterende 132 kV bryterfelt
- Nytt 132 kV bryterfelt
- Ny 132 kV kabel i tunnel
- Ny 132 kV kabel i kanal
- Eksisterende stasjonsgjerde
- Nytt stasjonsgjerde
- Planlagt Kvitingen kraftverk
- Planlagt Børdalen kraftverk

|                                                                                             |                           |                      |                                |            |
|---------------------------------------------------------------------------------------------|---------------------------|----------------------|--------------------------------|------------|
| Utført av:<br>NO1F4N                                                                        | Kontrollert av:<br>NO1A7G | Ansvarlig:<br>NOSLDA | Dato:<br>2025-11-03            |            |
| Sotabotnen kraftverk konsesjonssøknad                                                       |                           |                      | Målestokk hovedkart:<br>1:3000 |            |
| Oversiktskart nettanlegg                                                                    |                           |                      | Prosjektnr:<br>10243580        |            |
| <div>SWECO</div> <div>Sweco Norge AS<br/>Norbygata 14, 0187 Oslo<br/>TIL: 67 12 80 00</div> |                           |                      | Løpenr:<br>30-04               | Rev:<br>01 |