



JØSOK

Tegn.nr:
3111-KA-0002
Målestokk:
1:5 000
Format:
A3


Dato: 26.06.2025	Rev.nr: 06	Sign.: FS	Kontr.: LKHS	Godkj.: POJ
Rev. dato: 04.07.2024	Rev.nr.: 04	Sign.: AIR	Kontr.: TF	Godkj.: POJ
Rev. dato: 30.09.2024	Rev.nr.: 05	Sign.: POJ	Kontr.: LKHS	Godkj.: LKHS

- 132kV mast
- Ny 132kV ledning
- - - Ny 132 kV-kabel
- - - 132 kV byggeforbudsgrense
- 132 kV mastepunkt konsesjongitt
- 132 kV-ledning Konsesjongitt
- Eks. 66 kV ledning
- Eks. 22 kV ledning
- - - Terrengekjøring
- Terrengekjøring
- - - Kjøring privat veg
- Riggplasser

Fagne AS
132 kV ledning Storbjørnlistålen - Tysse
Trasèkart, side 1 av 8

0 125 250
Meter

N

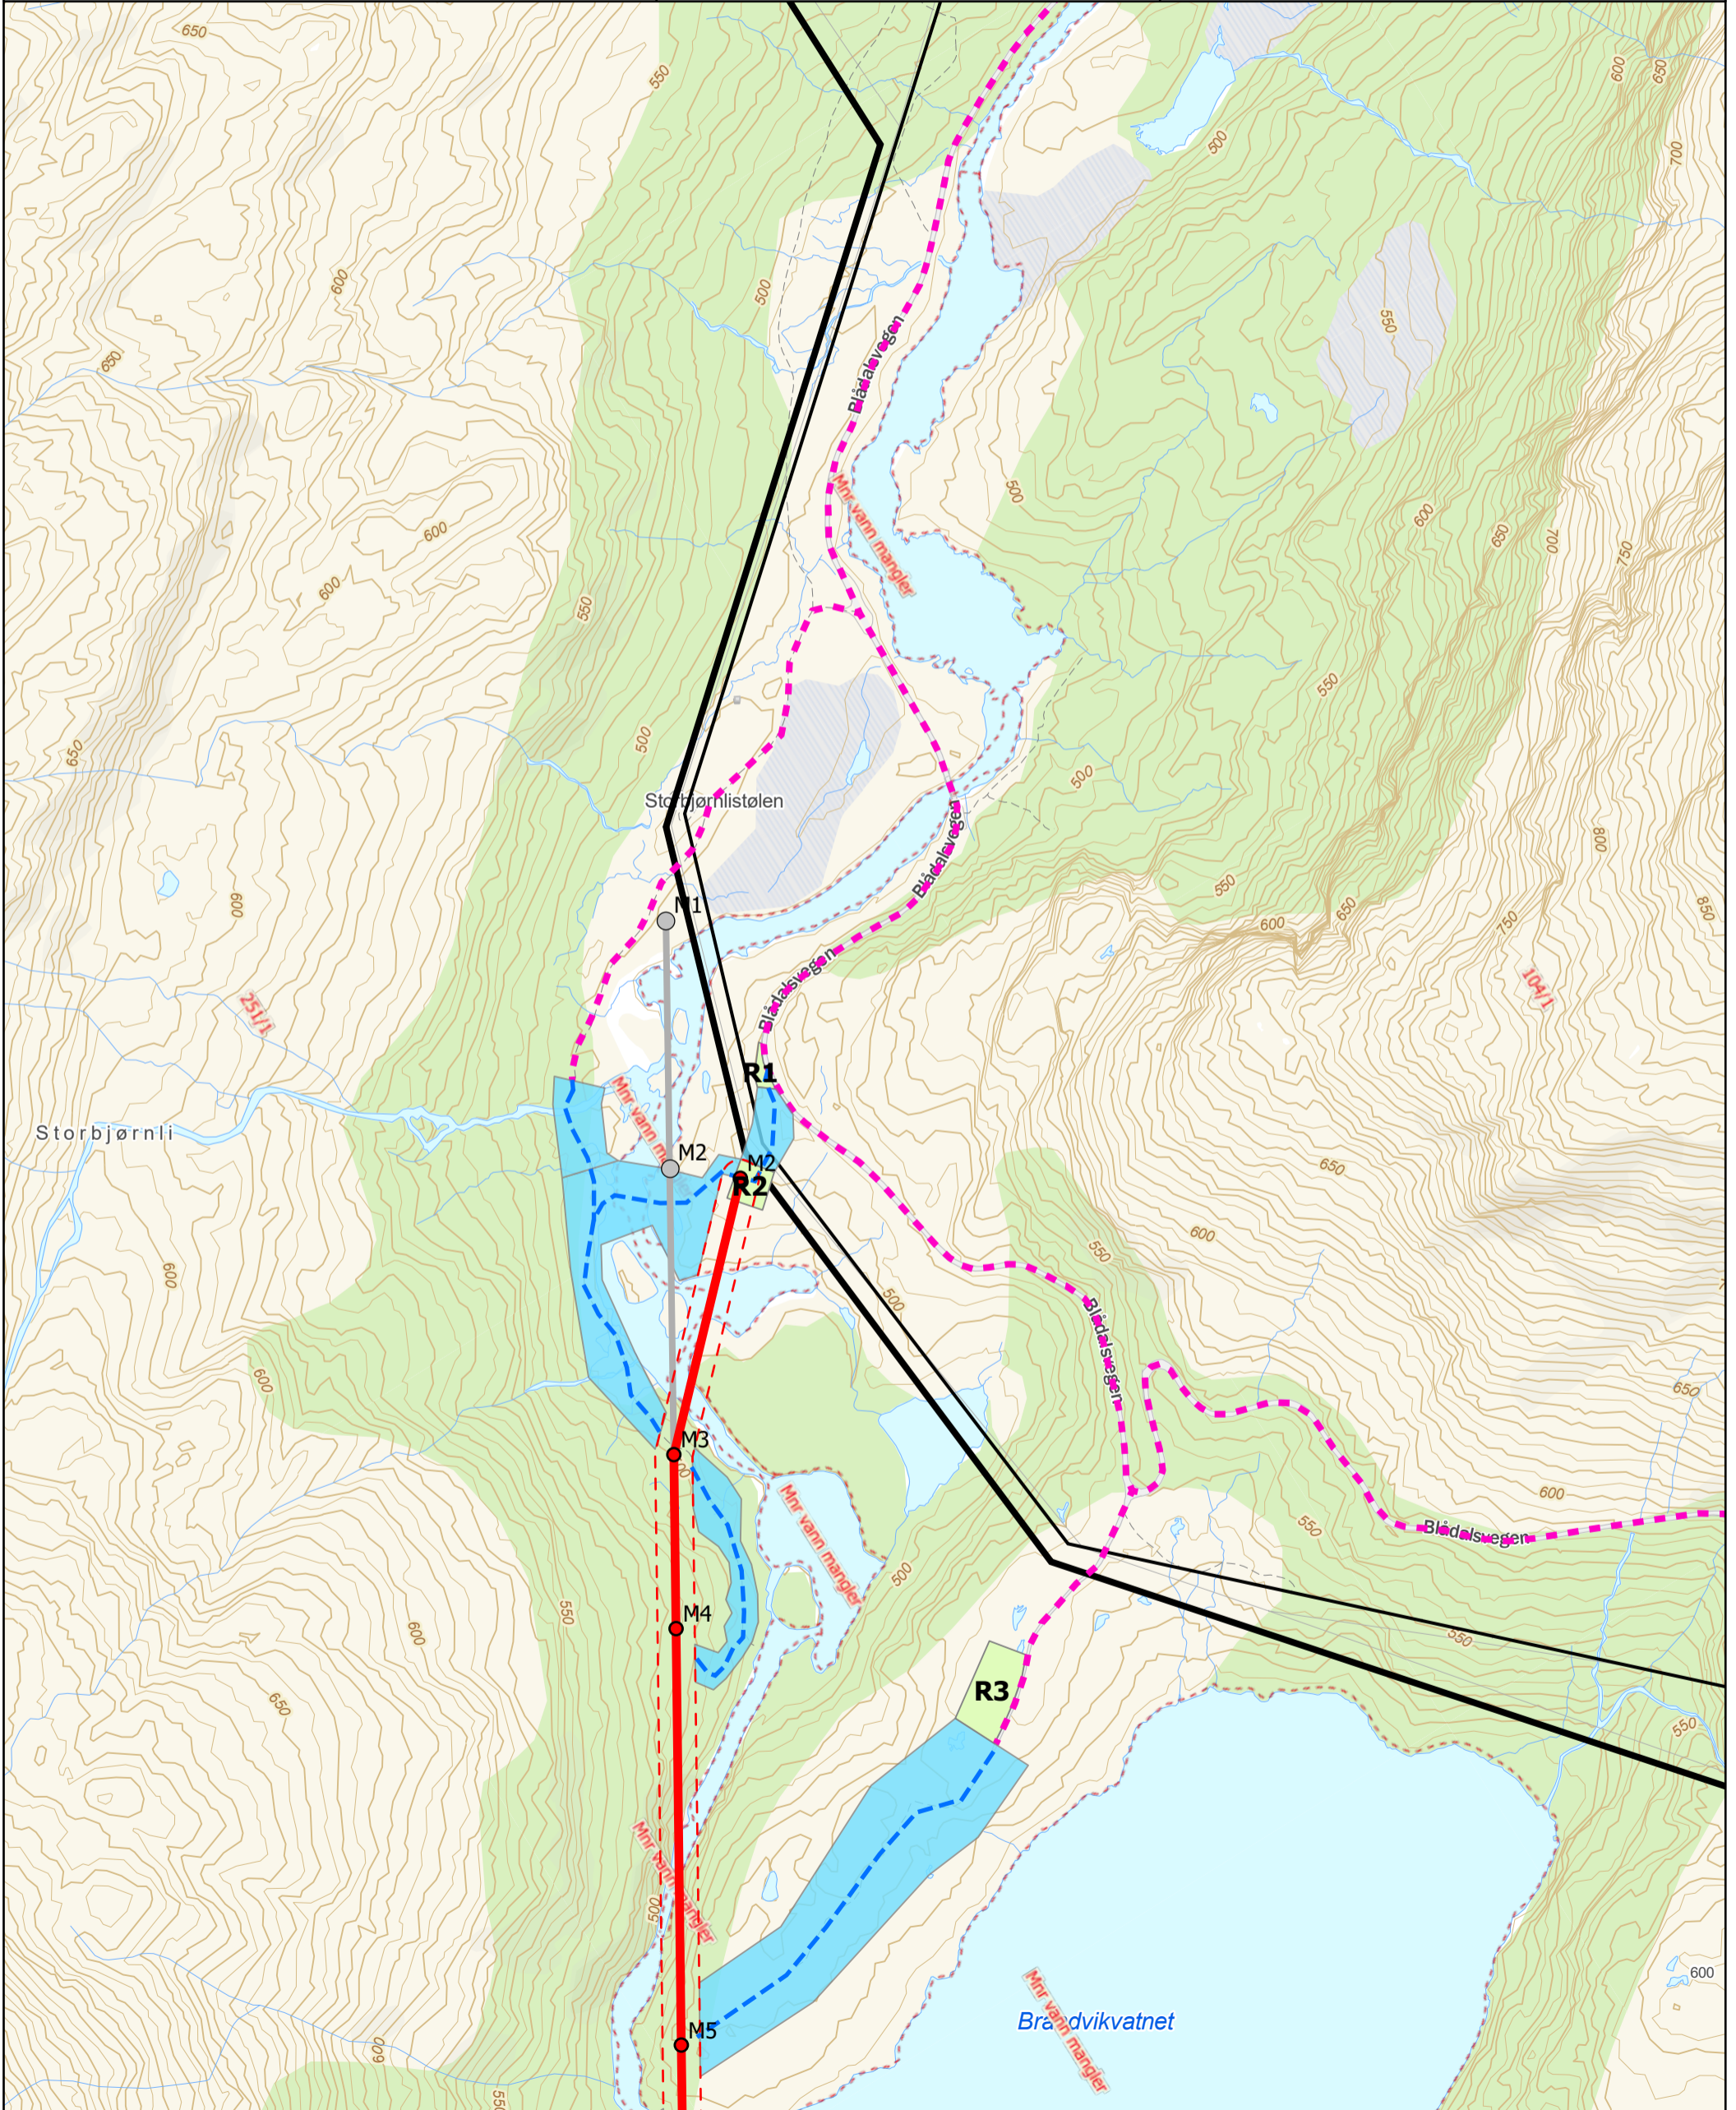



JØSOK

Tegn.nr:

3111-KA-0002

Målestokk:

1:5 000

Format:

A3

Dato:

26.06.2025

Rev. dato:

04.07.2024

Rev. dato:

30.09.2024

Rev.nr:

06

Rev.nr:

04

Rev.nr:

05

Sign.:

FS

Sign.:

AIR

Sign.:

POJ

Kontr.:

LKHS

Kontr.:

TF

Kontr.:

LKHS

Godkj.:

POJ

Godkj.:

POJ

Godkj.:

LKHS

● 132kV mast

— Ny 132kV ledning

— Ny 132 kV-kabel

- - - 132 kV byggeforbudsgrense

○ 132 kV mastepunkt konsesjonsgitt

— 132 kV-ledning Konsesjonsgitt

— Eks. 66 kV ledning

— Eks. 22 kV ledning

— Terrengekjøring

— Terrengekjøring

— Kjøring privat veg

— Riggplasser


Fagne AS

132 kV ledning Storbjørnlistålen - Tysse

Trasèkart, side 2 av 8

0 125 250 Meter

N

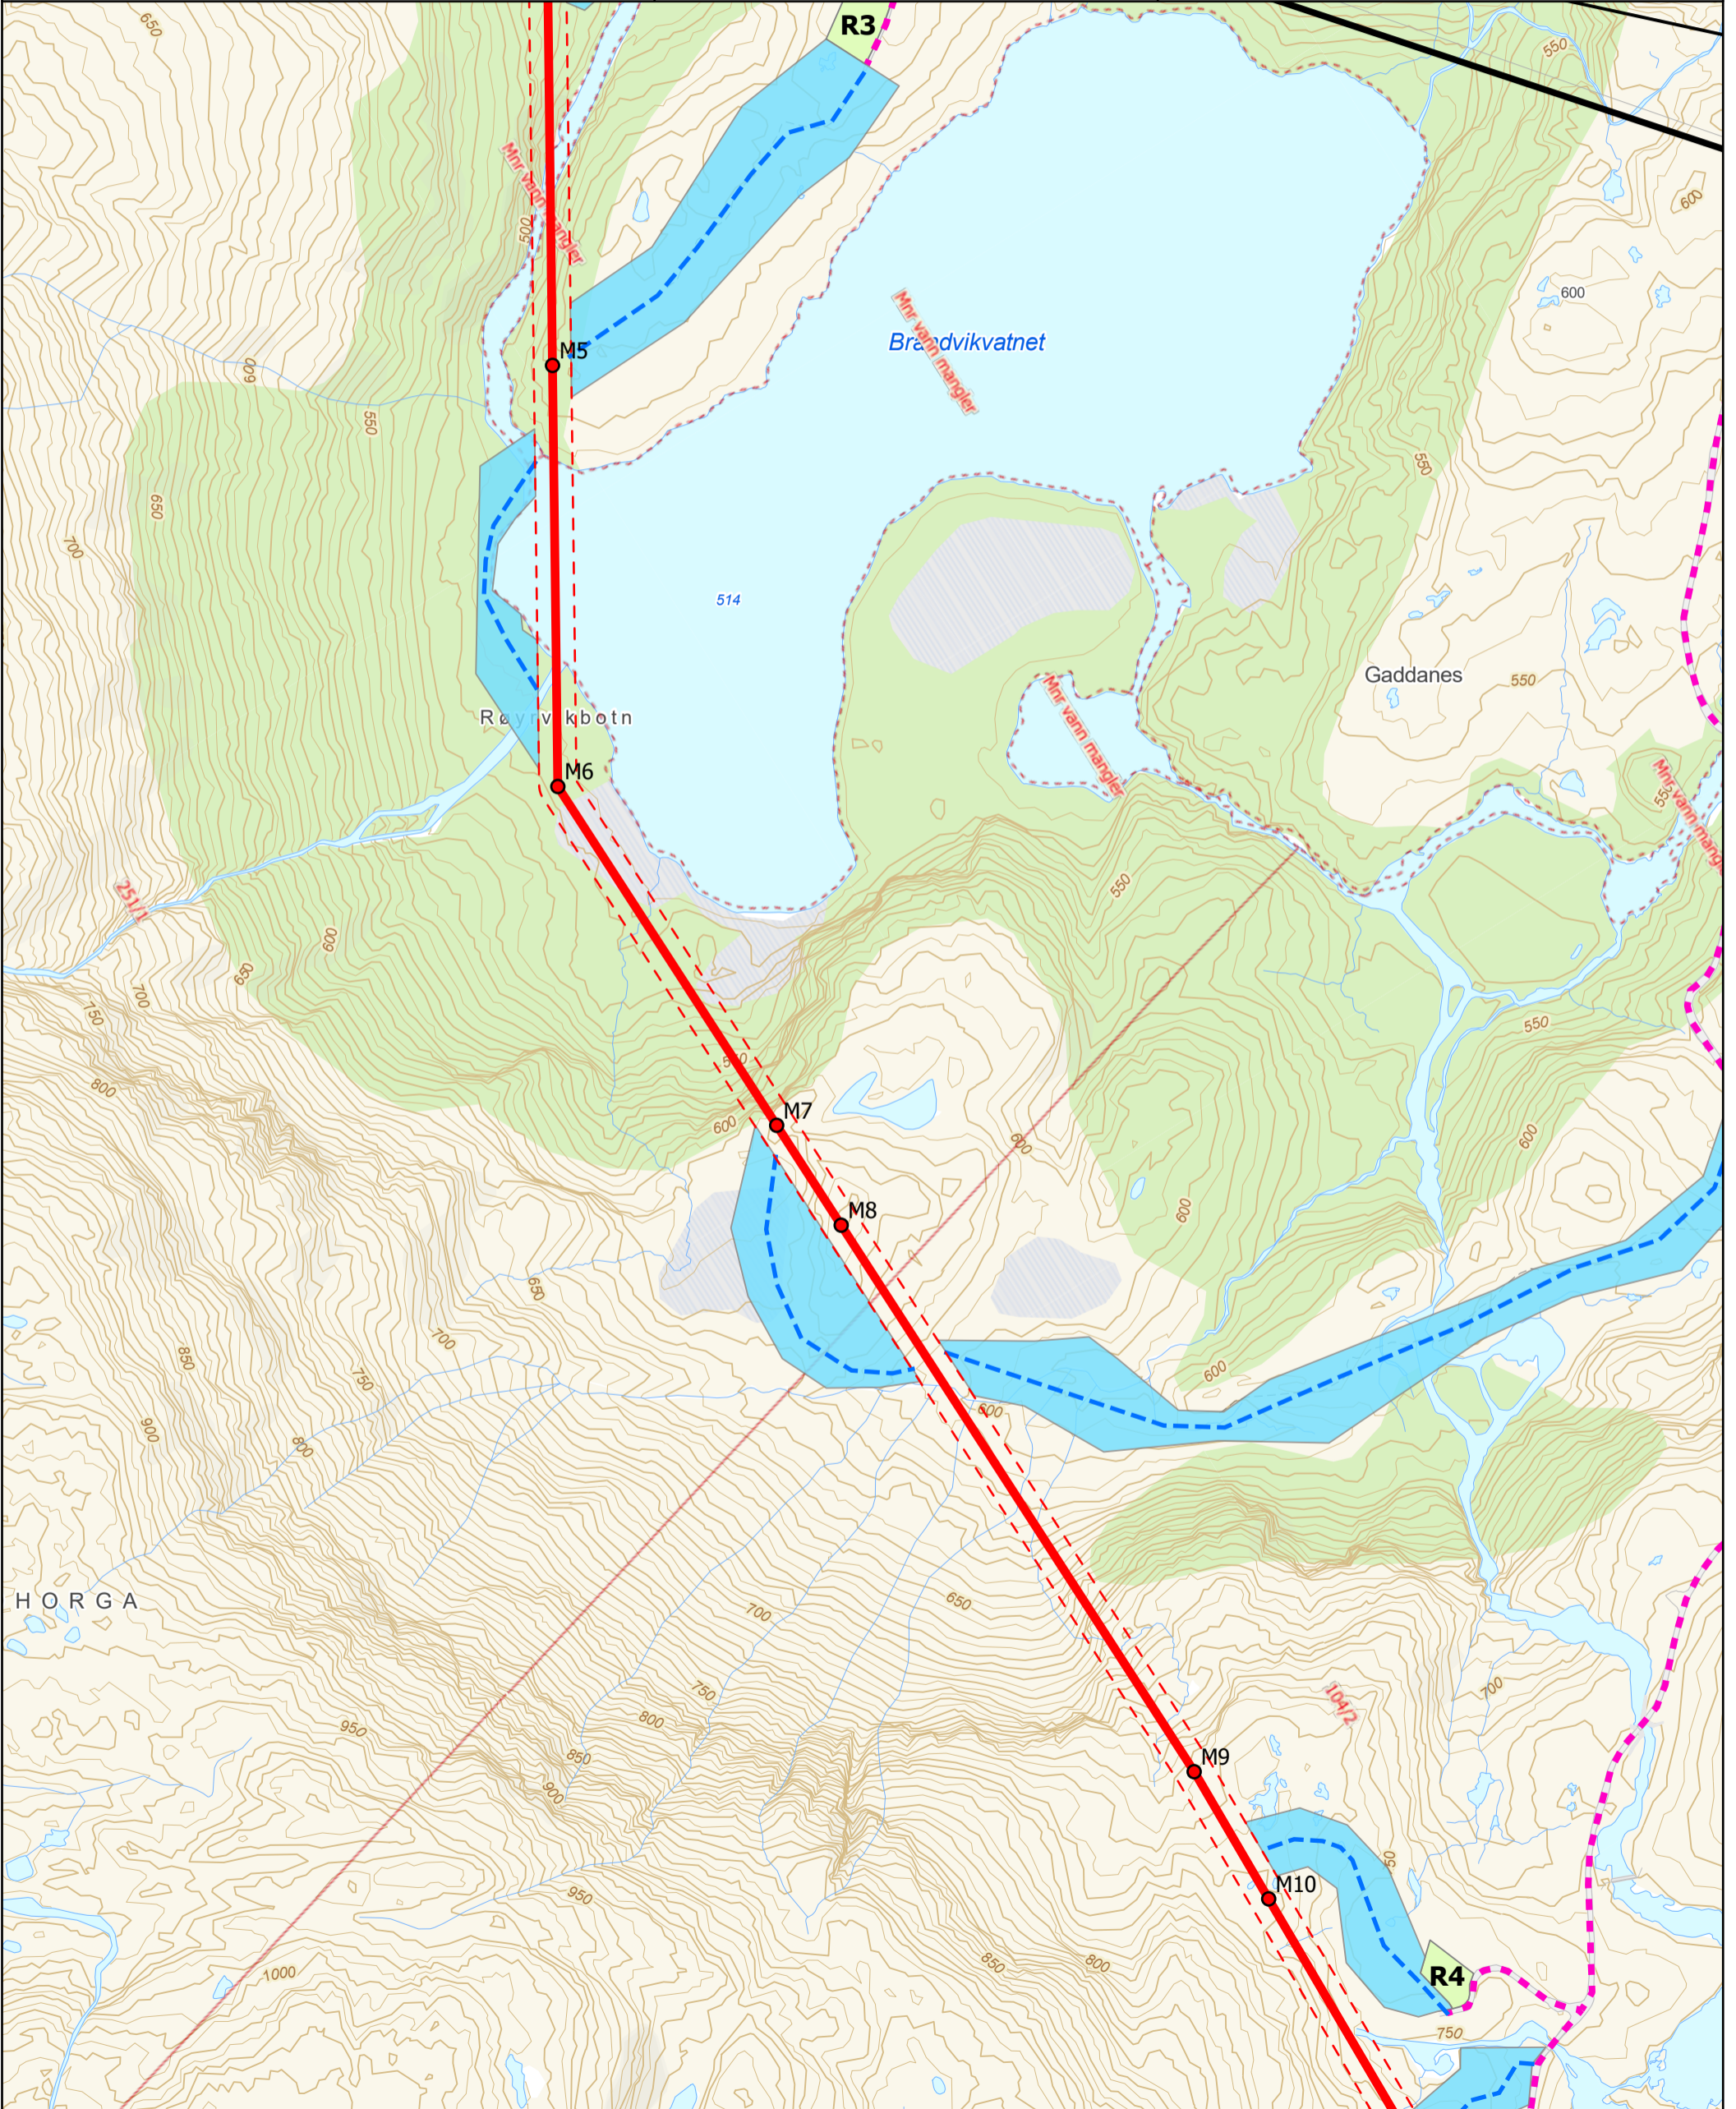




Tegn.nr:
3111-KA-0002
Målestokk:
1:5 000
Format:
A3


Dato: 26.06.2025	Rev.nr: 06	Sign.: FS	Kontr.: LKHS	Godkj.: POJ
Rev. dato: 04.07.2024	Rev.nr.: 04	Sign.: AIR	Kontr.: TF	Godkj.: POJ
Rev. dato: 30.09.2024	Rev.nr.: 05	Sign.: POJ	Kontr.: LKHS	Godkj.: LKHS

- 132kV mast
- Eks. 66 kV ledning
- Eks. 22 kV ledning
- Ny 132kV ledning
- Ny 132 kV-kabel
- 132 kV byggeforbudsgrense
- 132 kV mastepunkt konsesjonsgitt
- 132 kV-ledning Konsesjonsgitt
- Terrengekjøring
- Terrengekjøring
- Kjøring privat veg
- Riggplasser

Fagne AS
132 kV ledning Storbjørnlistålen - Tysse
Trasèkart, side 3 av 8

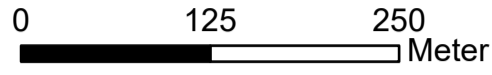

N

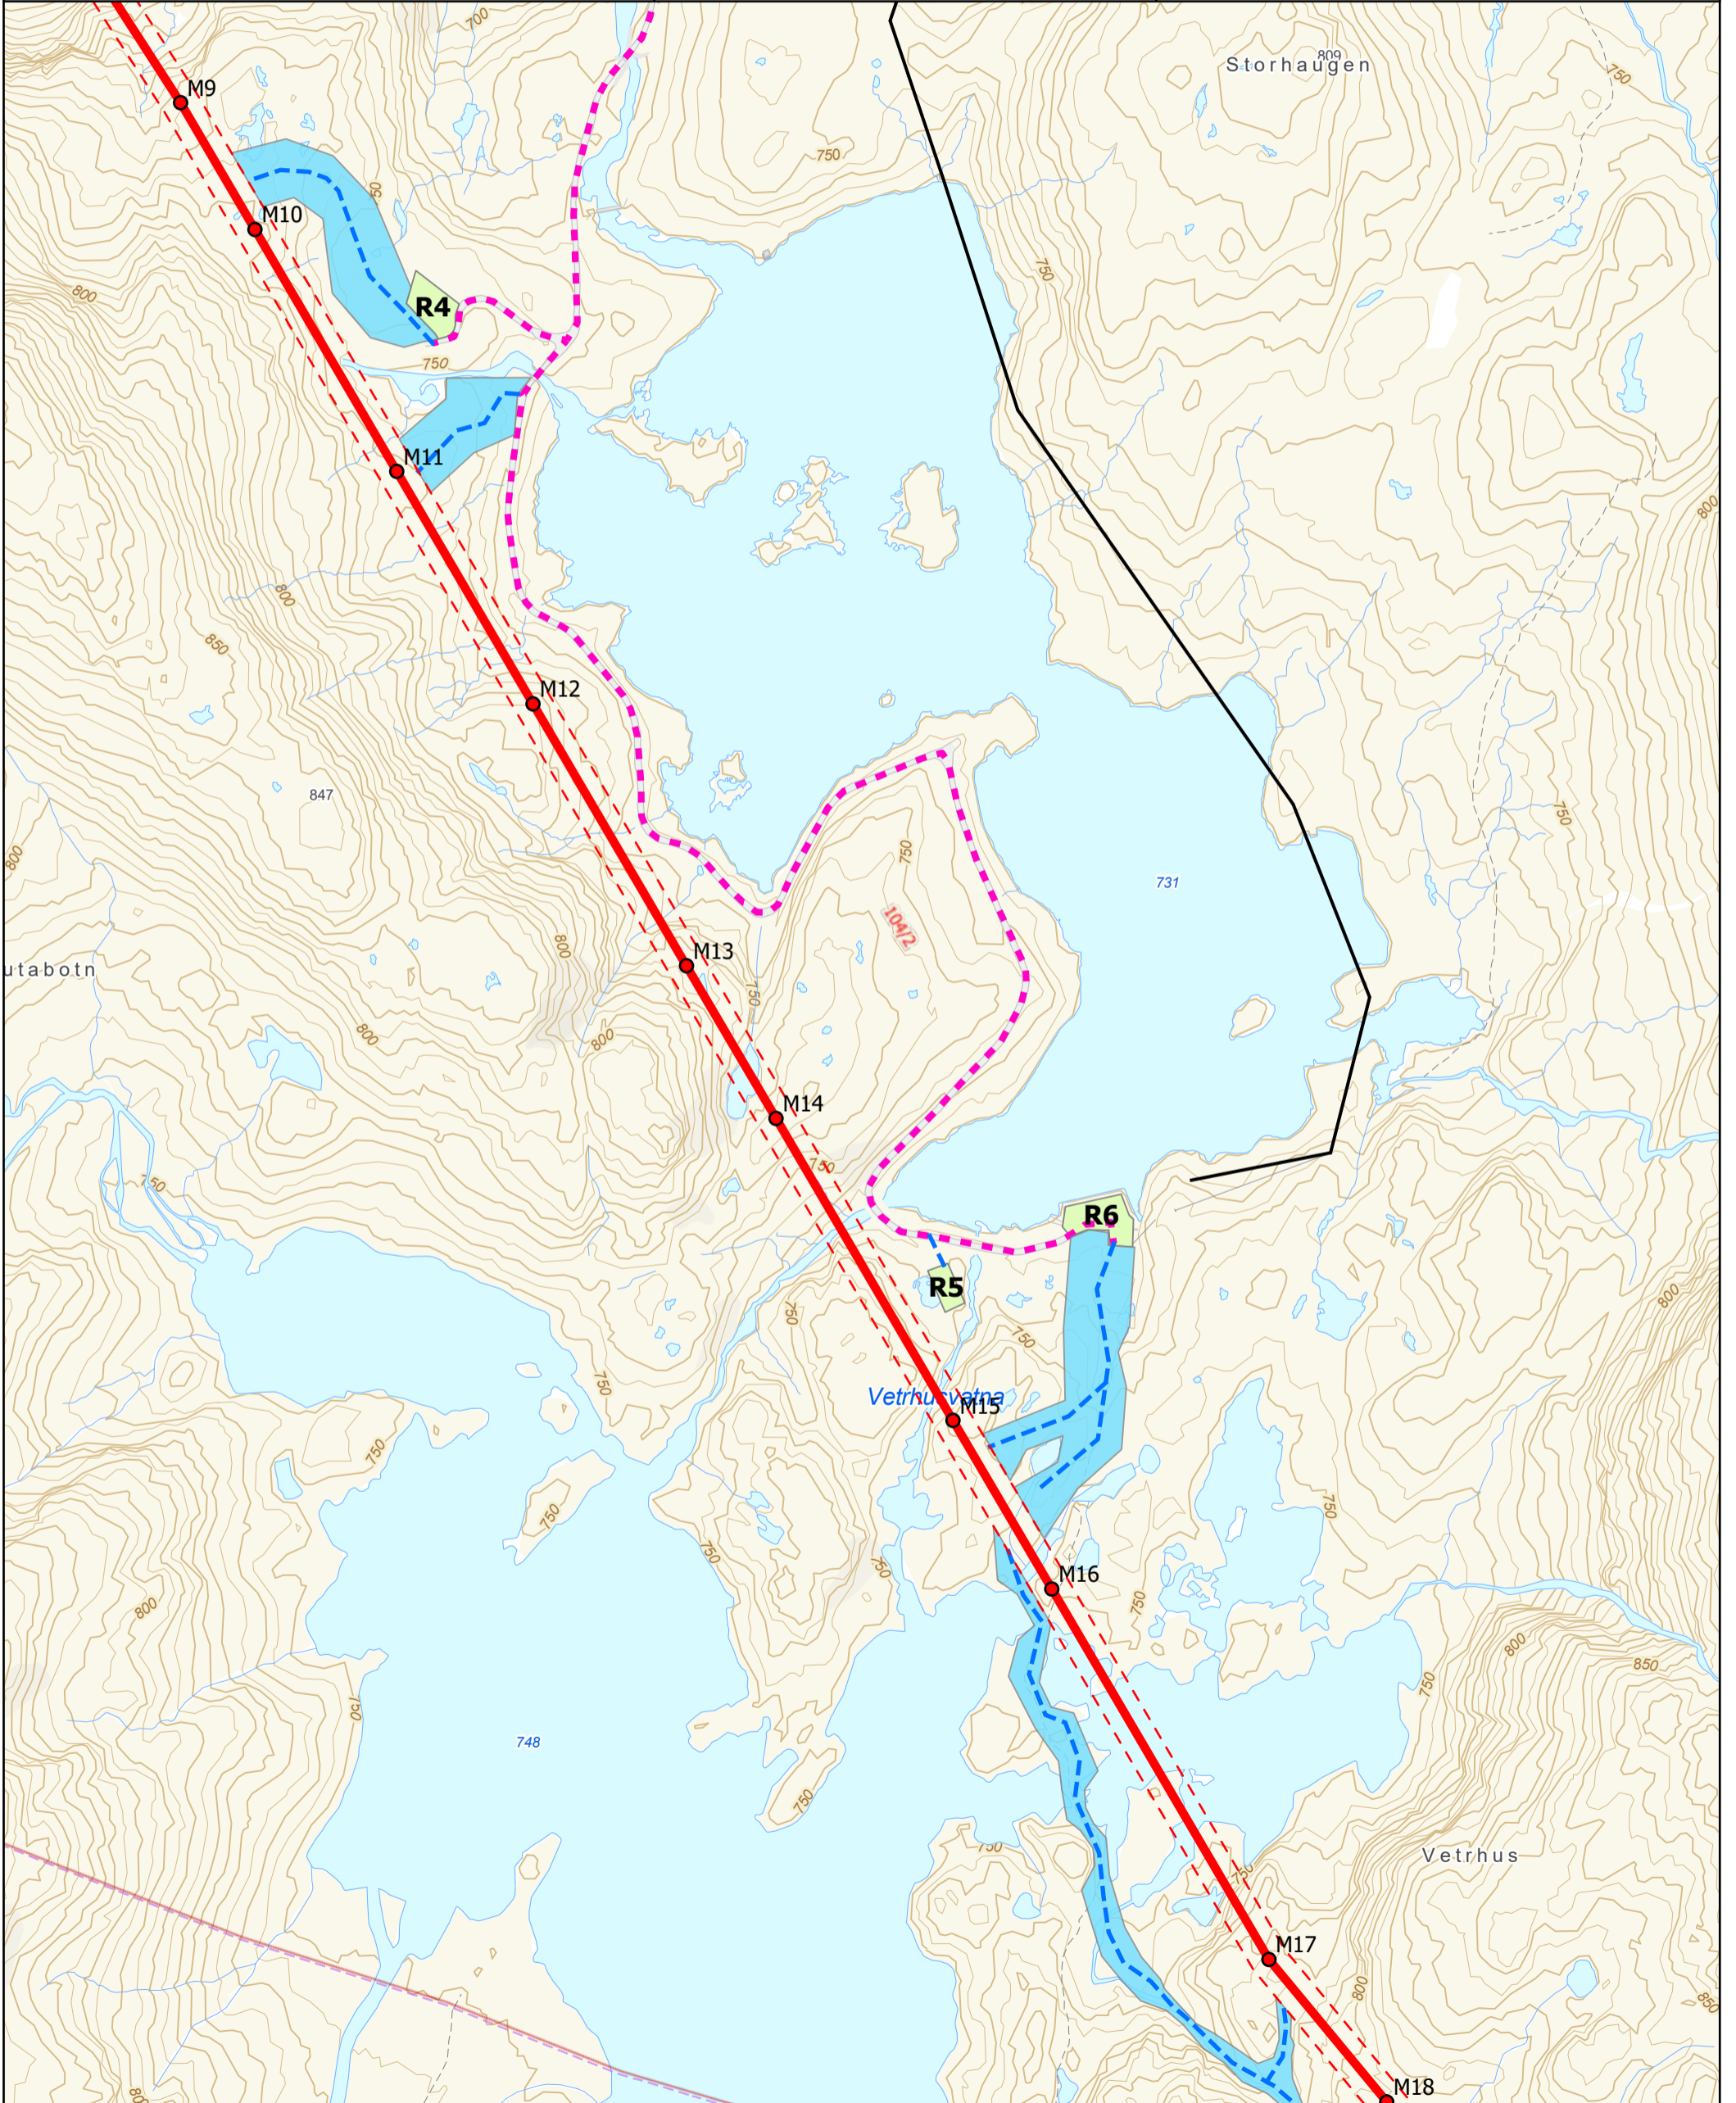




Tegn.nr:
3111-KA-0002
Målestokk:
1:5 000
Format:
A3


Dato: 26.06.2025	Rev.nr: 06	Sign.: FS	Kontr.: LKHS	Godkj.: POJ
Rev. dato: 04.07.2024	Rev.nr.: 04	Sign.: AIR	Kontr.: TF	Godkj.: POJ
Rev. dato: 30.09.2024	Rev.nr.: 05	Sign.: POJ	Kontr.: LKHS	Godkj.: LKHS

- 132kV mast
- Eks. 66 kV ledning
- Eks. 22 kV ledning
- Ny 132kV ledning
- Ny 132 kV-kabel
- 132 kV byggeforbudsgrense
- 132 kV mastepunkt konsesjonsgitt
- 132 kV-ledning Konsesjonsgitt
- Terrengekjøring
- Terrengekjøring
- Kjøring privat veg
- Riggplasser

Fagne AS
132 kV ledning Storbjørnlistålen - Tysse
Trasèkart, side 4 av 8

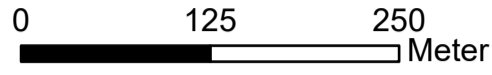

N

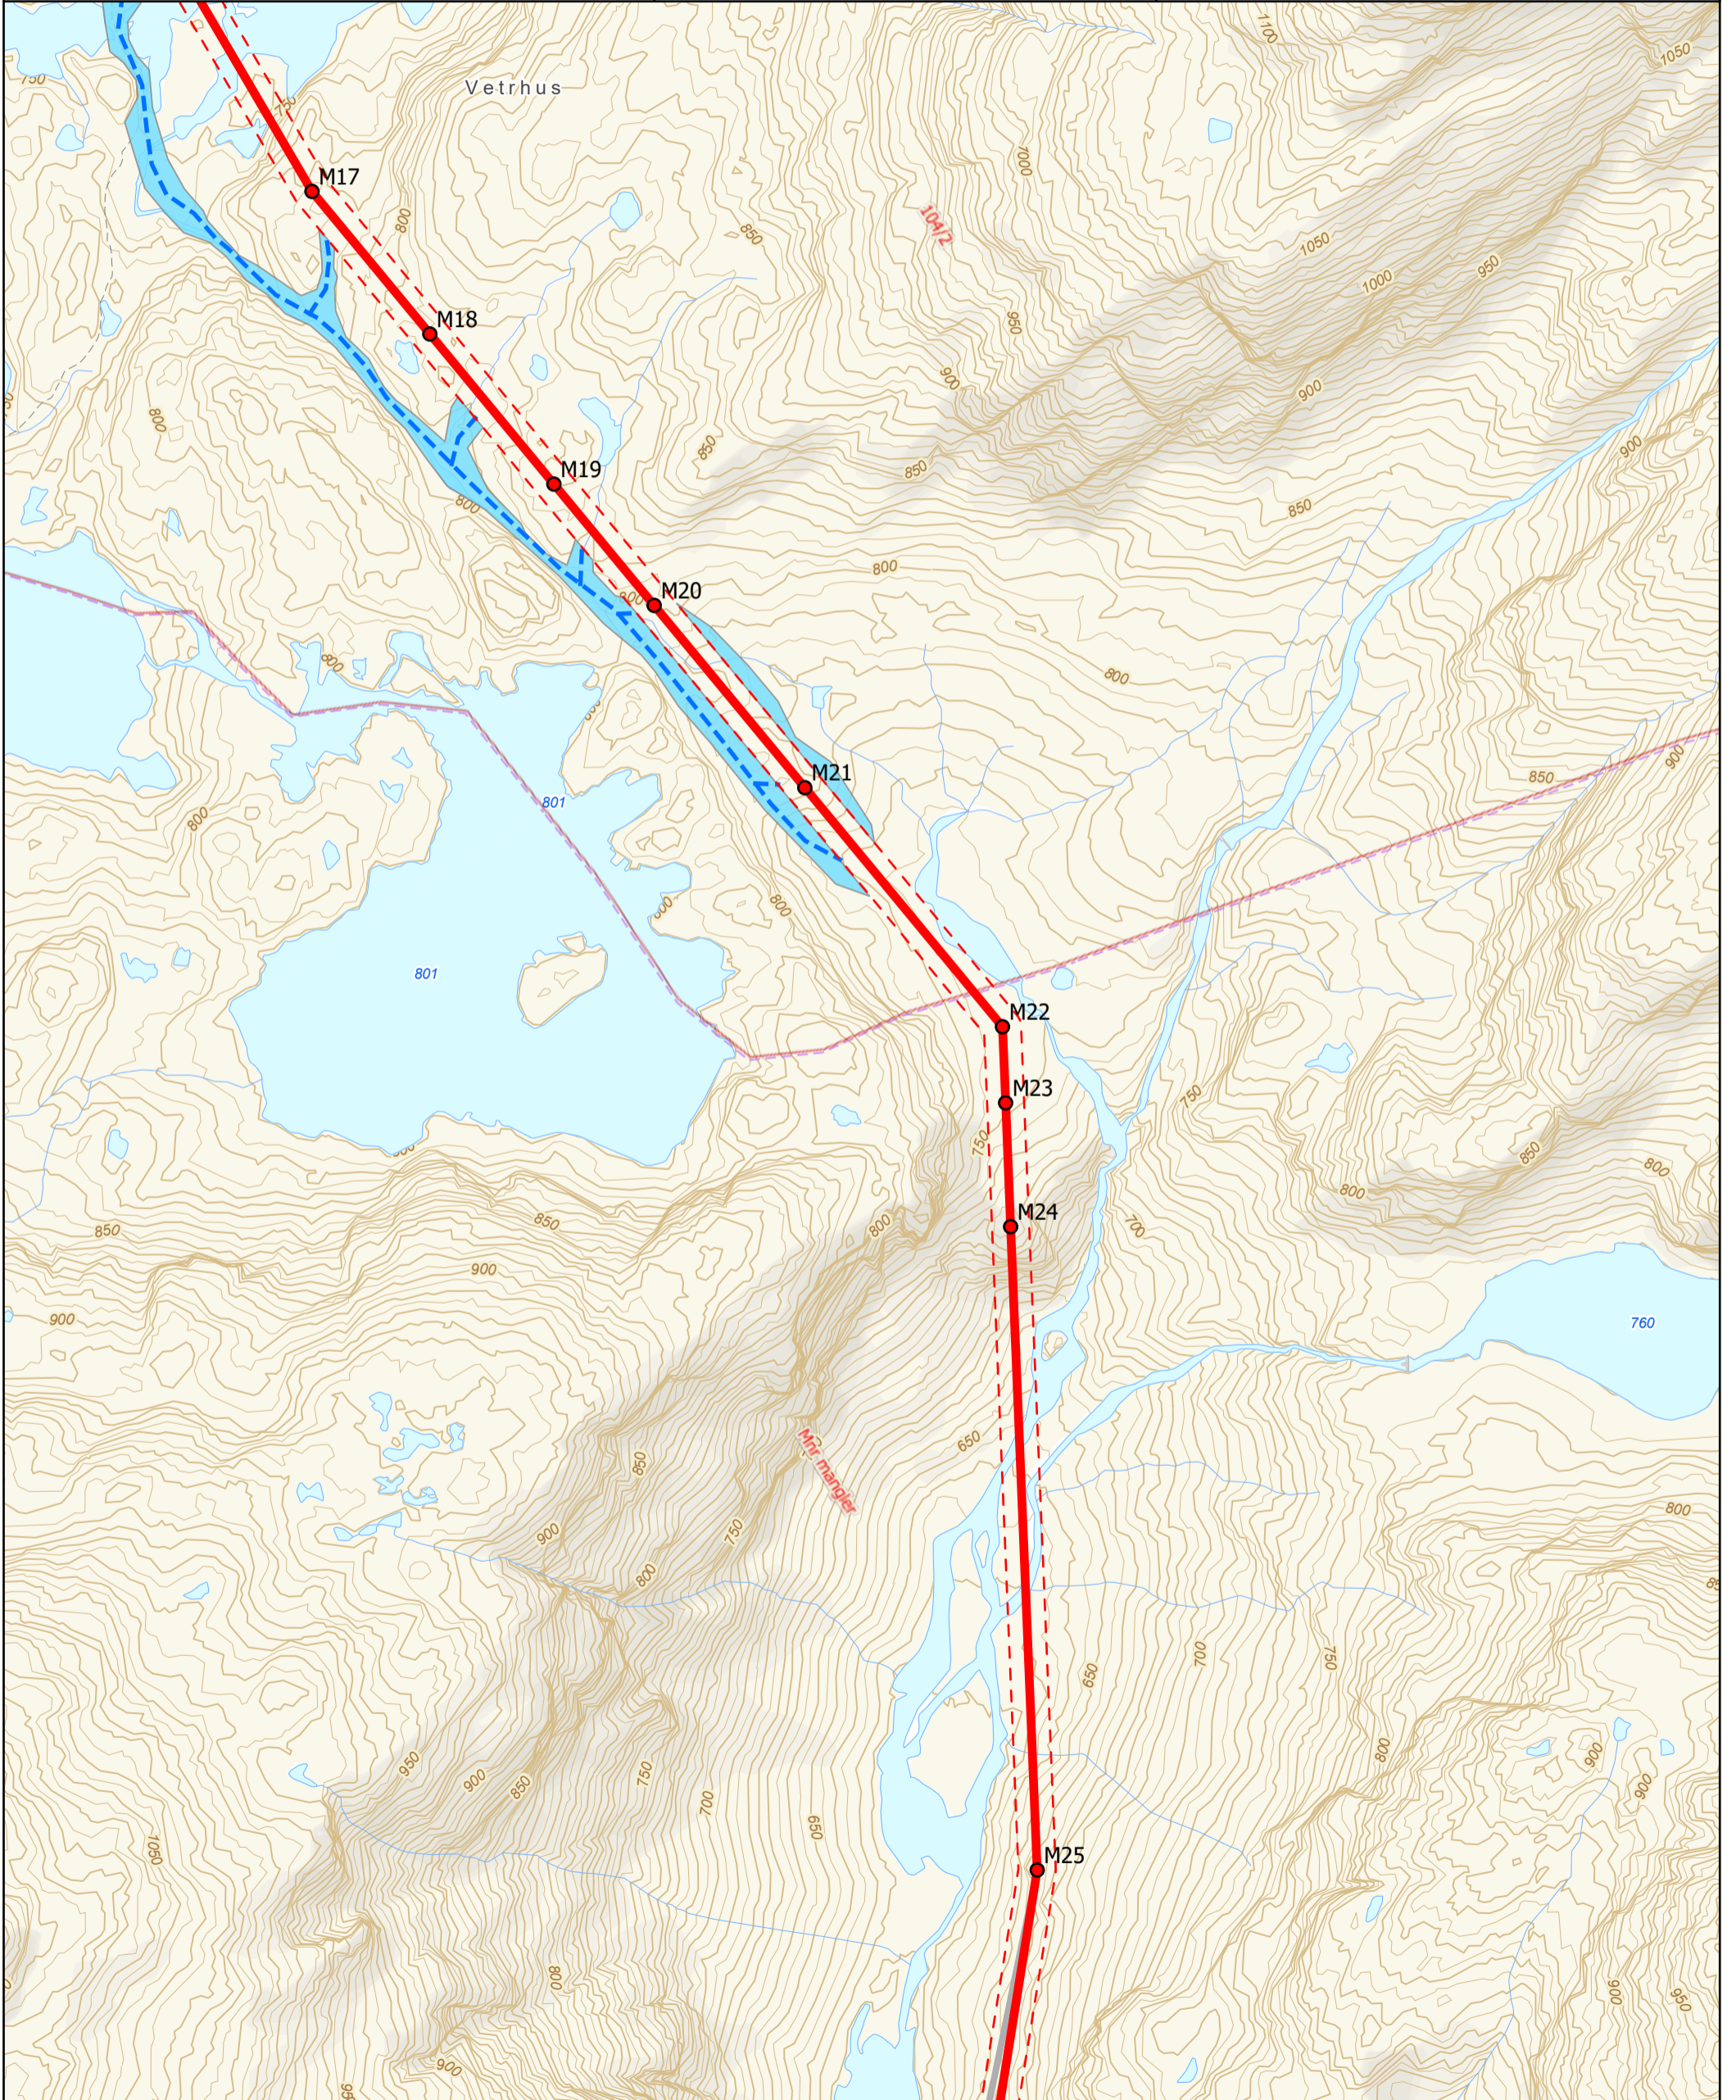





Tegn.nr:
3111-KA-0002
Målestokk:
1:5 000
Format:
A3

Dato: 26.06.2025	Rev.nr: 06	Sign.: FS	Kontr.: LKHS	Godkj.: POJ
Rev. dato: 04.07.2024	Rev.nr.: 04	Sign.: AIR	Kontr.: TF	Godkj.: POJ
Rev. dato: 30.09.2024	Rev.nr.: 05	Sign.: POJ	Kontr.: LKHS	Godkj.: LKHS

Fagne AS
132 kV ledning Storbjørnlistålen - Tysse
Trasèkart, side 5 av 8

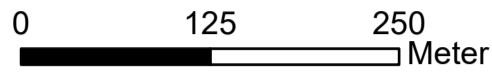

- 132kV mast
- Eks. 66 kV ledning
- Eks. 22 kV ledning
- Ny 132kV ledning
- Ny 132 kV-kabel
- 132 kV byggeforbudsgrense
- 132 kV mastepunkt konsesjonsgitt
- 132 kV-ledning Konsesjonsgitt
- Terrengekjøring
- Terrengekjøring
- Kjøring privat veg
- Riggplasser

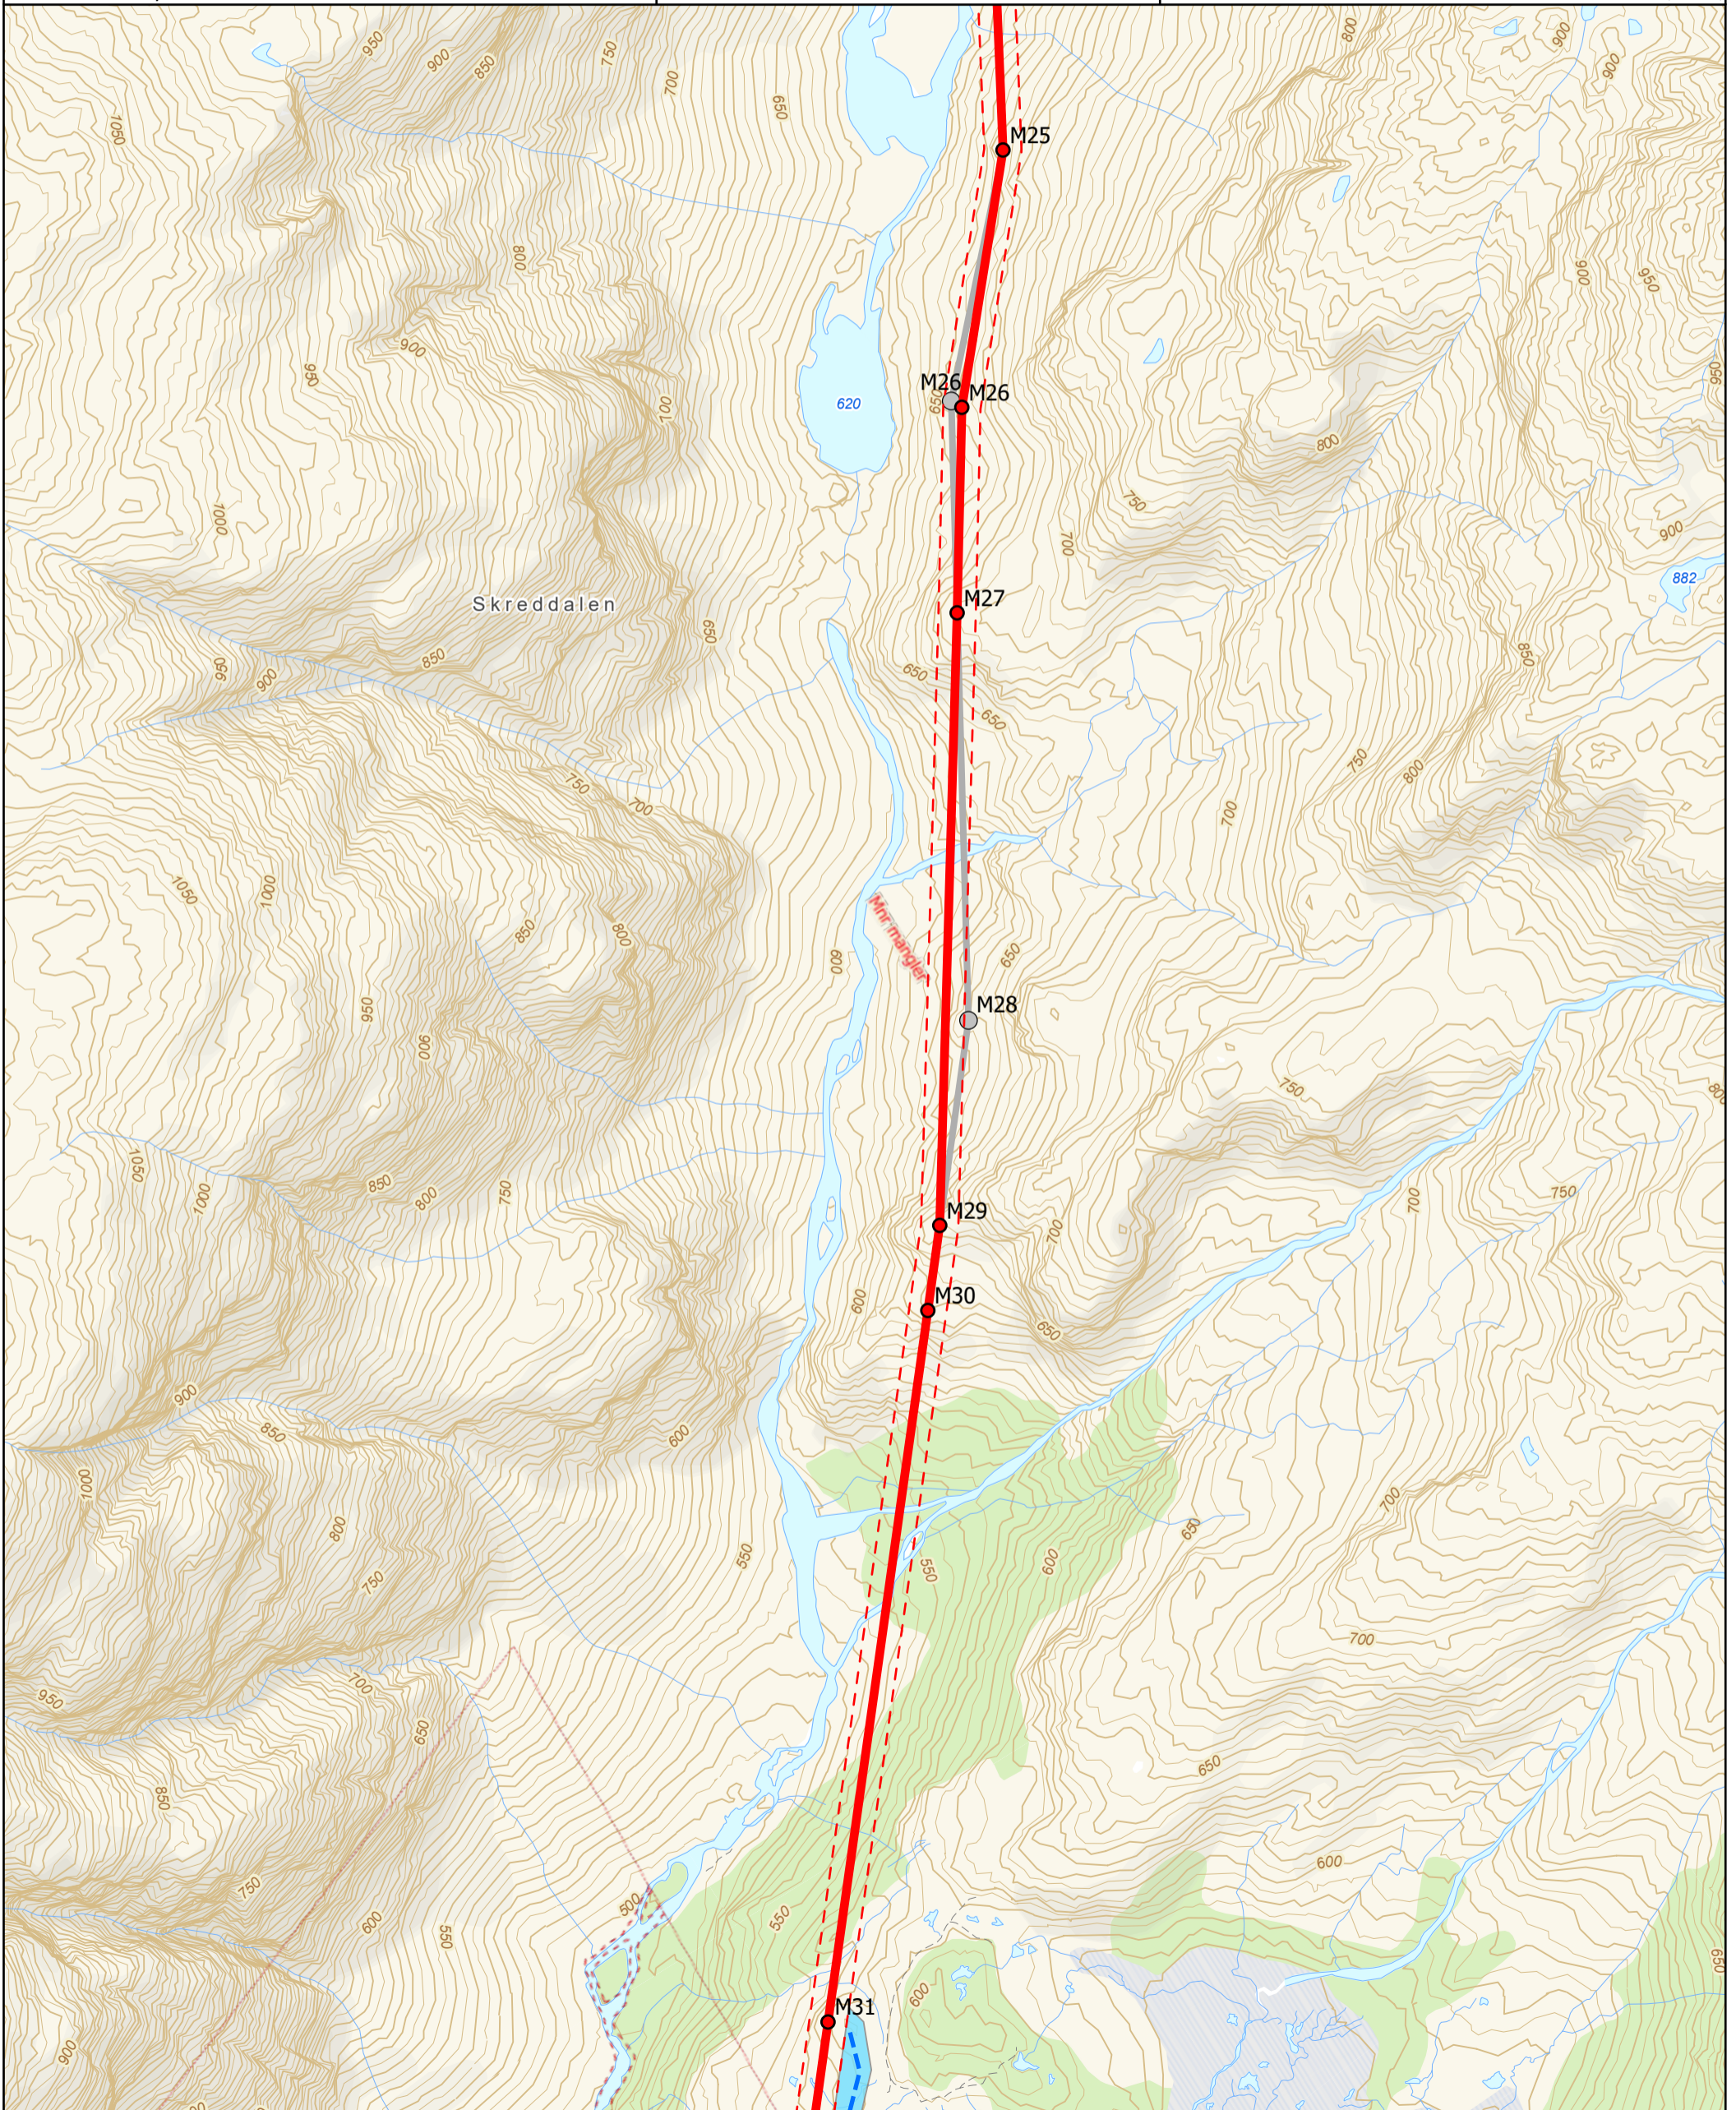





JØSOK

Tegn.nr:
3111-KA-0002
Målestokk:
1:5 000
Format:
A3

Dato: 26.06.2025	Rev.nr: 06	Sign.: FS	Kontr.: LKHS	Godkj.: POJ
Rev. dato: 04.07.2024	Rev.nr.: 04	Sign.: AIR	Kontr.: TF	Godkj.: POJ
Rev. dato: 30.09.2024	Rev.nr.: 05	Sign.: POJ	Kontr.: LKHS	Godkj.: LKHS

- 132kV mast
- Ny 132kV ledning
- - - Ny 132 kV-kabel
- - - 132 kV byggeforbudsgrense
- 132 kV mastepunkt konsesjongitt
- 132 kV-ledning Konsesjongitt
- Eks. 66 kV ledning
- Eks. 22 kV ledning
- Terrenkjøring
- Terrenkjøring
- - - Kjøring privat veg
- Riggplasser

Fagne AS
132 kV ledning Storbjørnlistålen - Tysse
Trasèkart, side 6 av 8

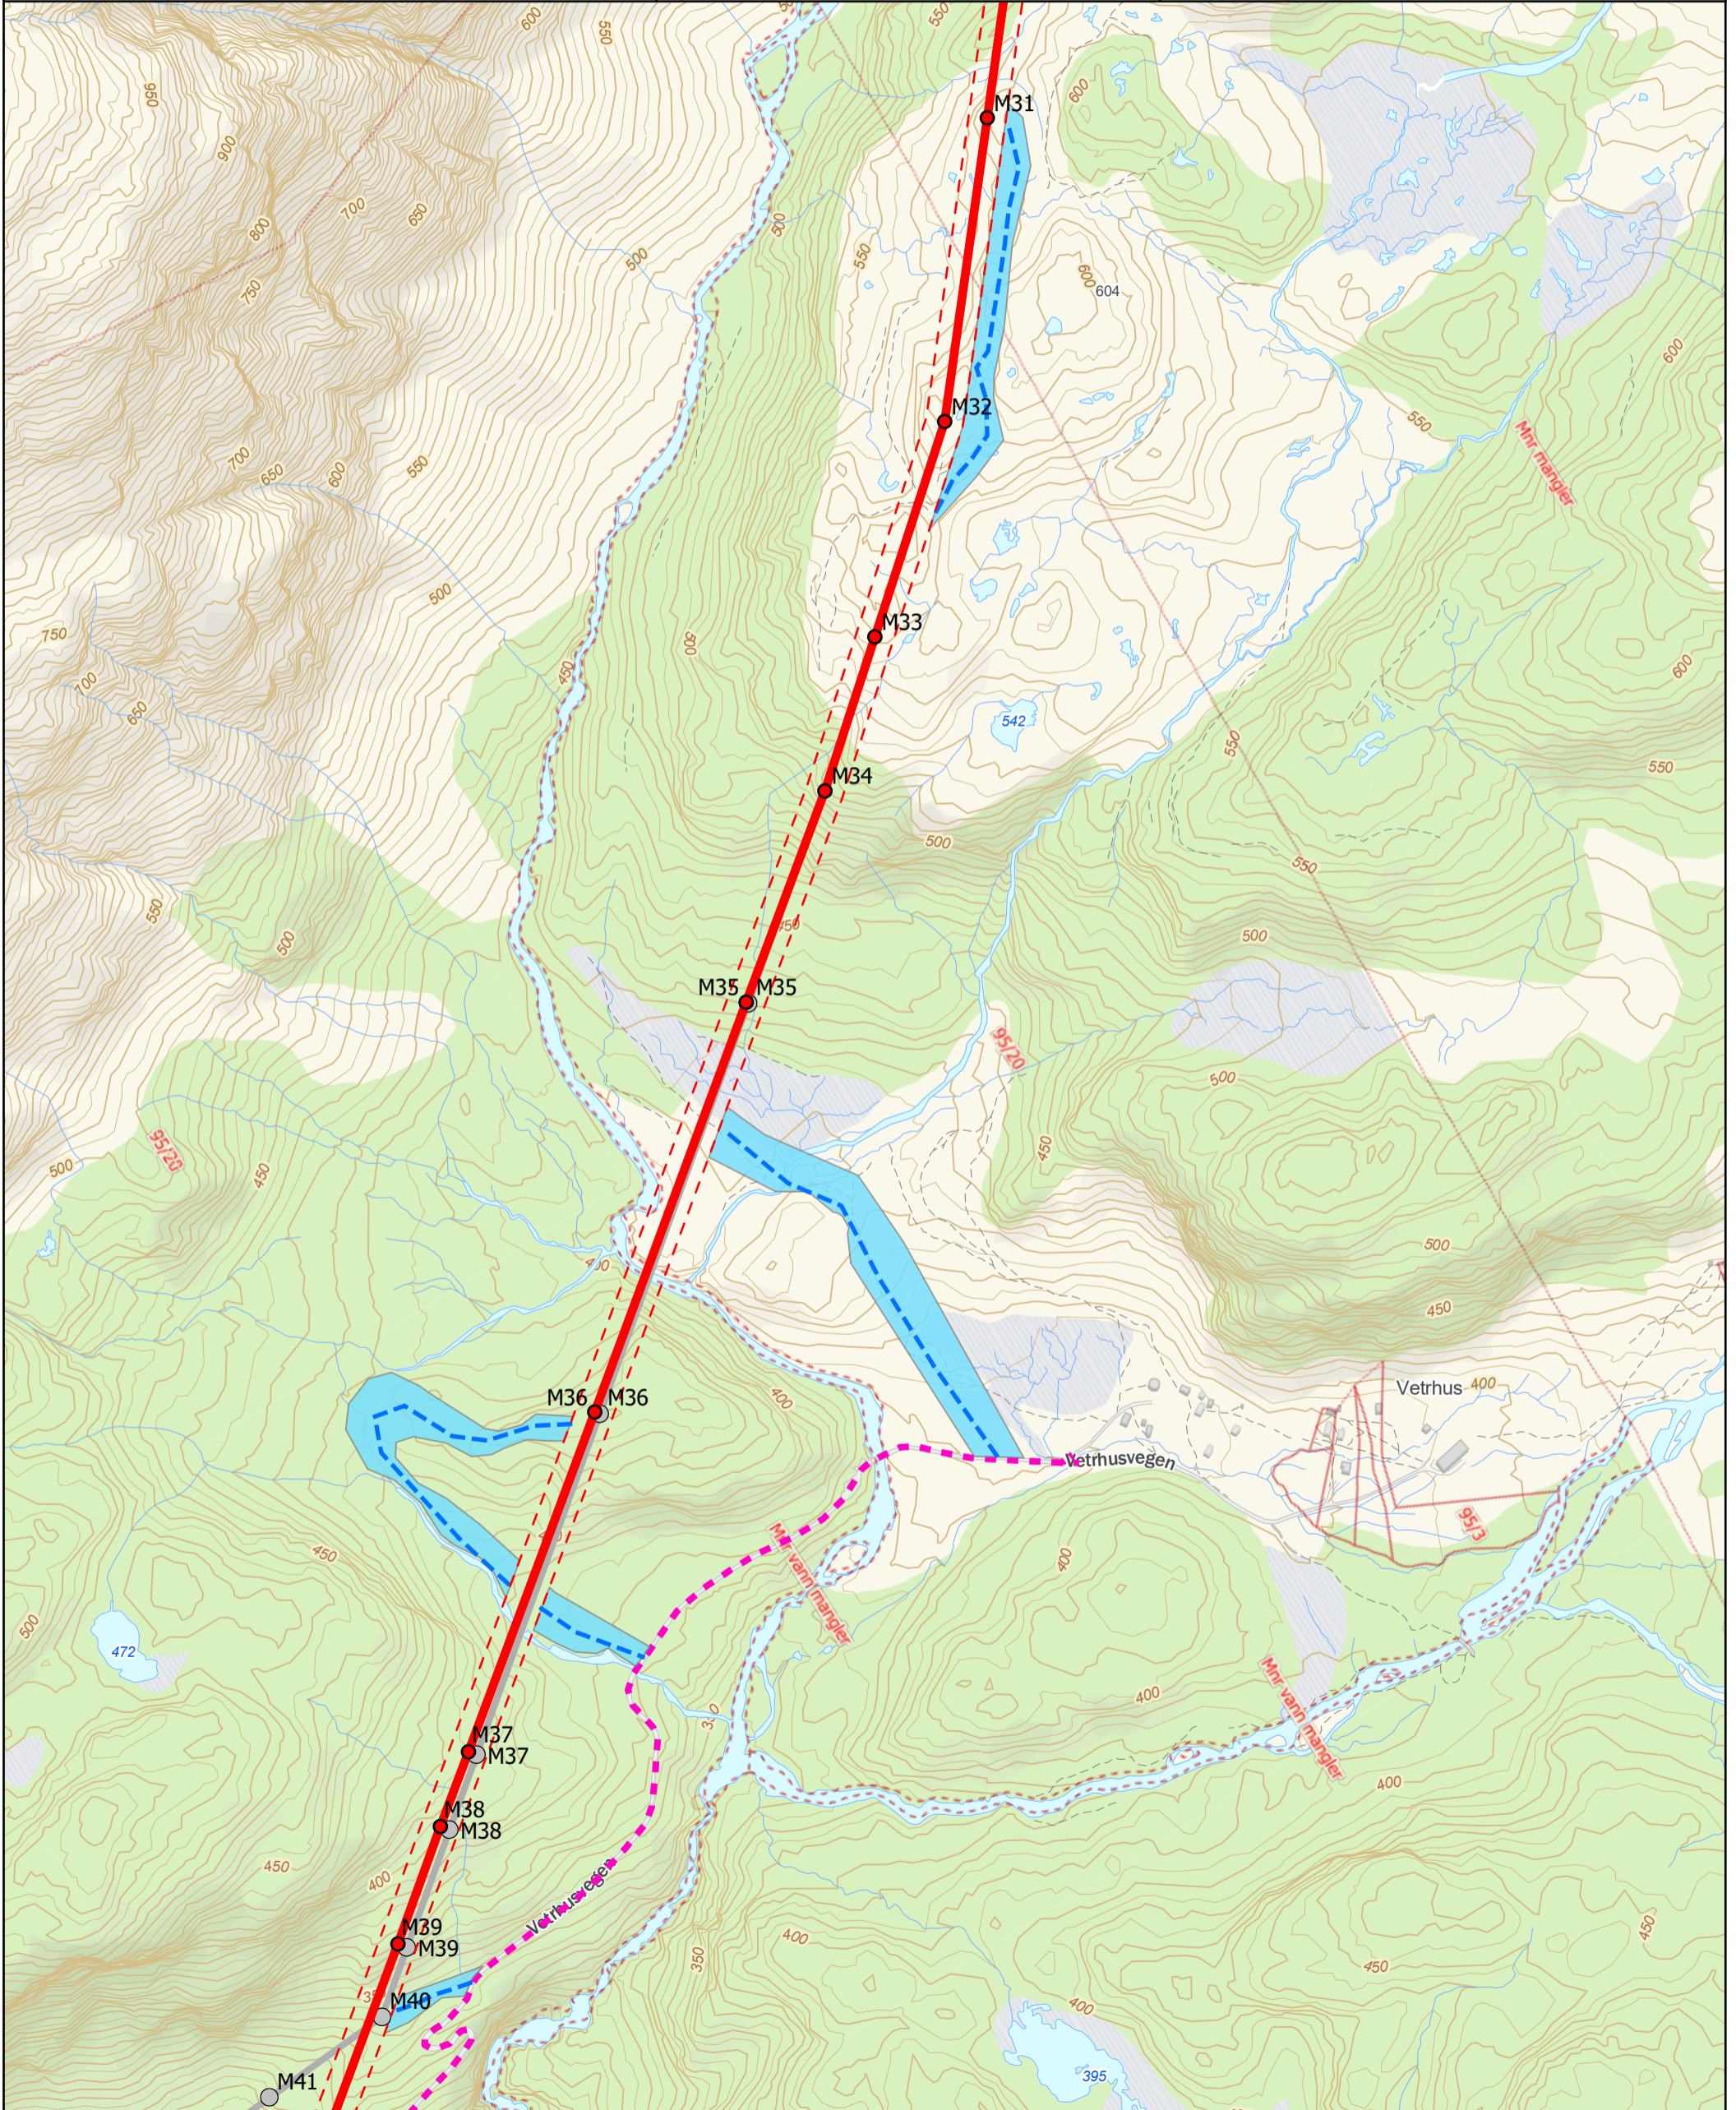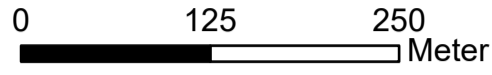



JØSOK

Tegn.nr:
3111-KA-0002
Målestokk:
1:5 000
Format:
A3


Dato: 26.06.2025	Rev.nr: 06	Sign.: FS	Kontr.: LKHS	Godkj.: POJ
Rev. dato: 04.07.2024	Rev.nr.: 04	Sign.: AIR	Kontr.: TF	Godkj.: POJ
Rev. dato: 30.09.2024	Rev.nr.: 05	Sign.: POJ	Kontr.: LKHS	Godkj.: LKHS

- 132kV mast
- Ny 132kV ledning
- - - Ny 132 kV-kabel
- - - 132 kV byggeforbudsgrense
- 132 kV mastepunkt konsesjonsgitt
- 132 kV-ledning Konsesjonsgitt
- Eks. 66 kV ledning
- Eks. 22 kV ledning
- - - Terrenkjøring
- Terrenkjøring
- - - Kjøring privat veg
- Riggplasser

Fagne AS
132 kV ledning Storbjørnlistålen - Tysse
Trasèkart, side 7 av 8

0 125 250
Meter

N

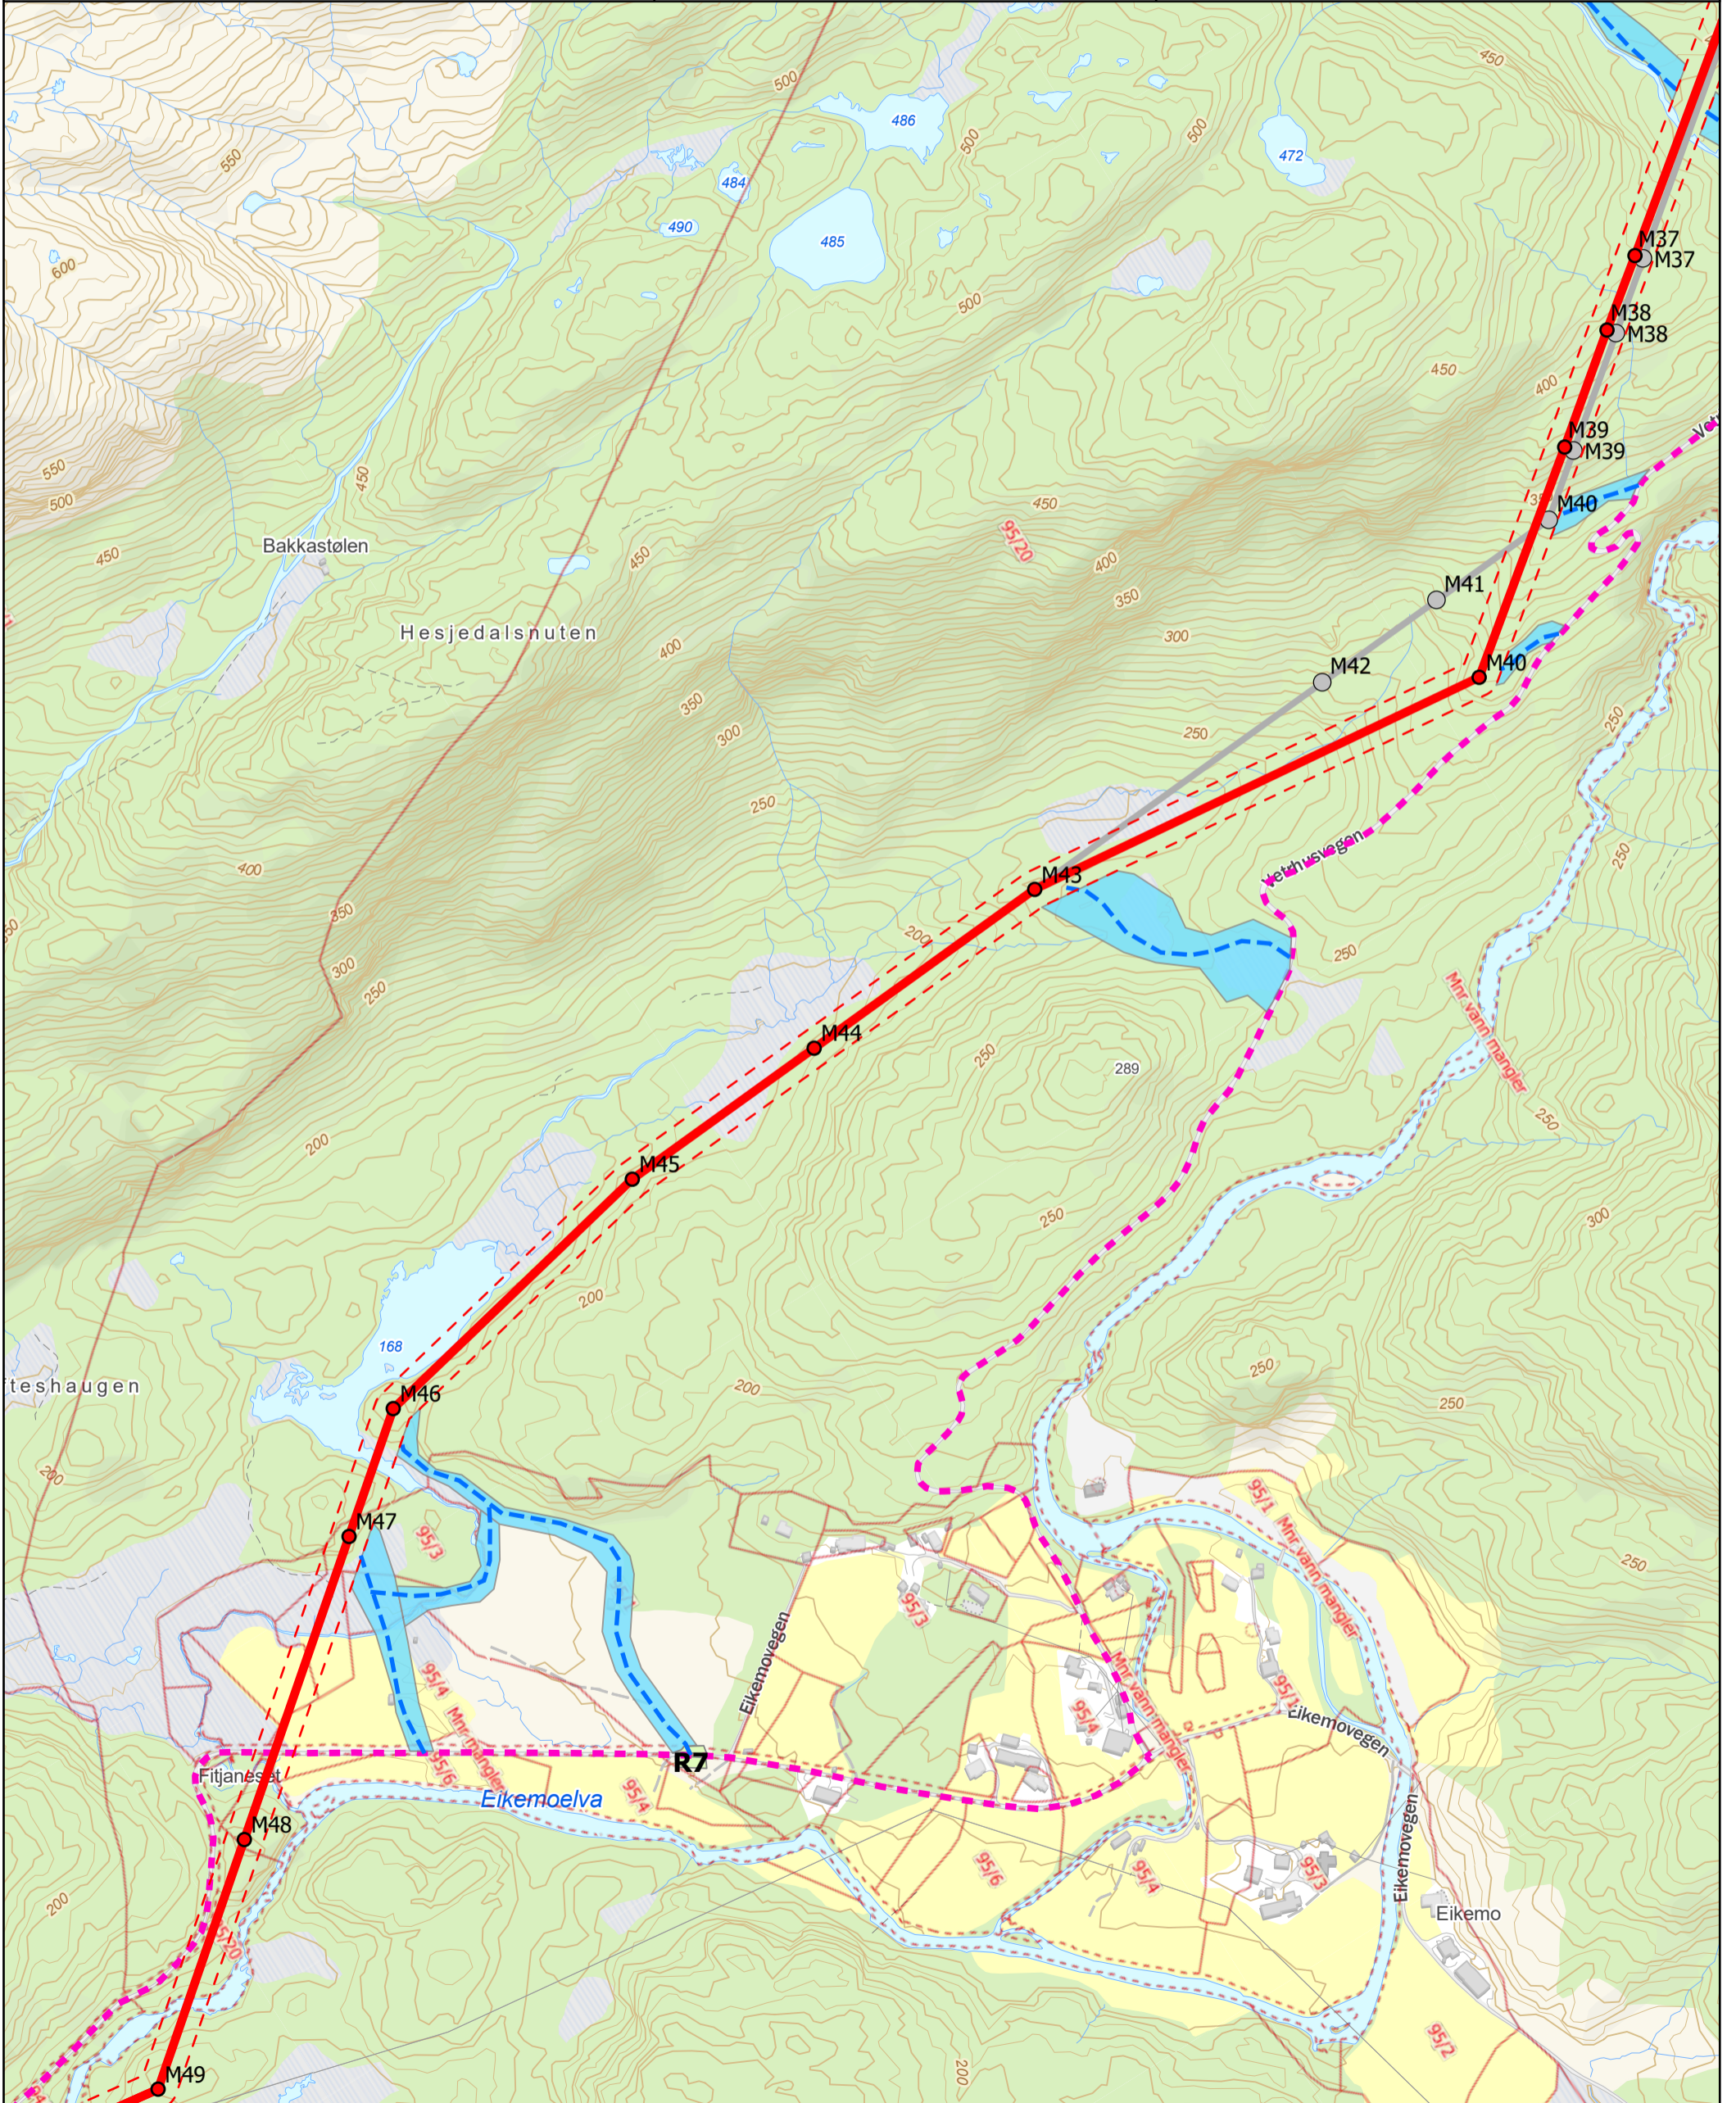



Tegn.nr:
3111-KA-0002
Målestokk:
1:5 000

Dato:
26.06.2025
Rev. dato:
04.07.2024
Rev. dato:
30.09.2024

Rev.nr:
06
Rev.nr:
04
Rev.nr:
05

Sign.:
FS
Sign.:
AIR
Sign.:
POJ

Kontr.:
LKHS
Kontr.:
TF
Kontr.:
LKHS

Godkj.:
POJ
Godkj.:
POJ
Godkj.:
LKHS

- 132kV mast
- Ny 132kV ledning
- Ny 132 kV-kabel
- - - 132 kV byggeforbudsgrense
- 132 kV mastepunkt konsesjonsgitt
- 132 kV-ledning Konsesjonsgitt

- Eks. 66 kV ledning
- Eks. 22 kV ledning
- Terrengekjøring
- Terrengekjøring
- Kjøring privat veg
- Riggplasser

Fagne AS
132 kV ledning Storbjørnlistålen - Tysse
Trasèkart, side 8 av 8

