


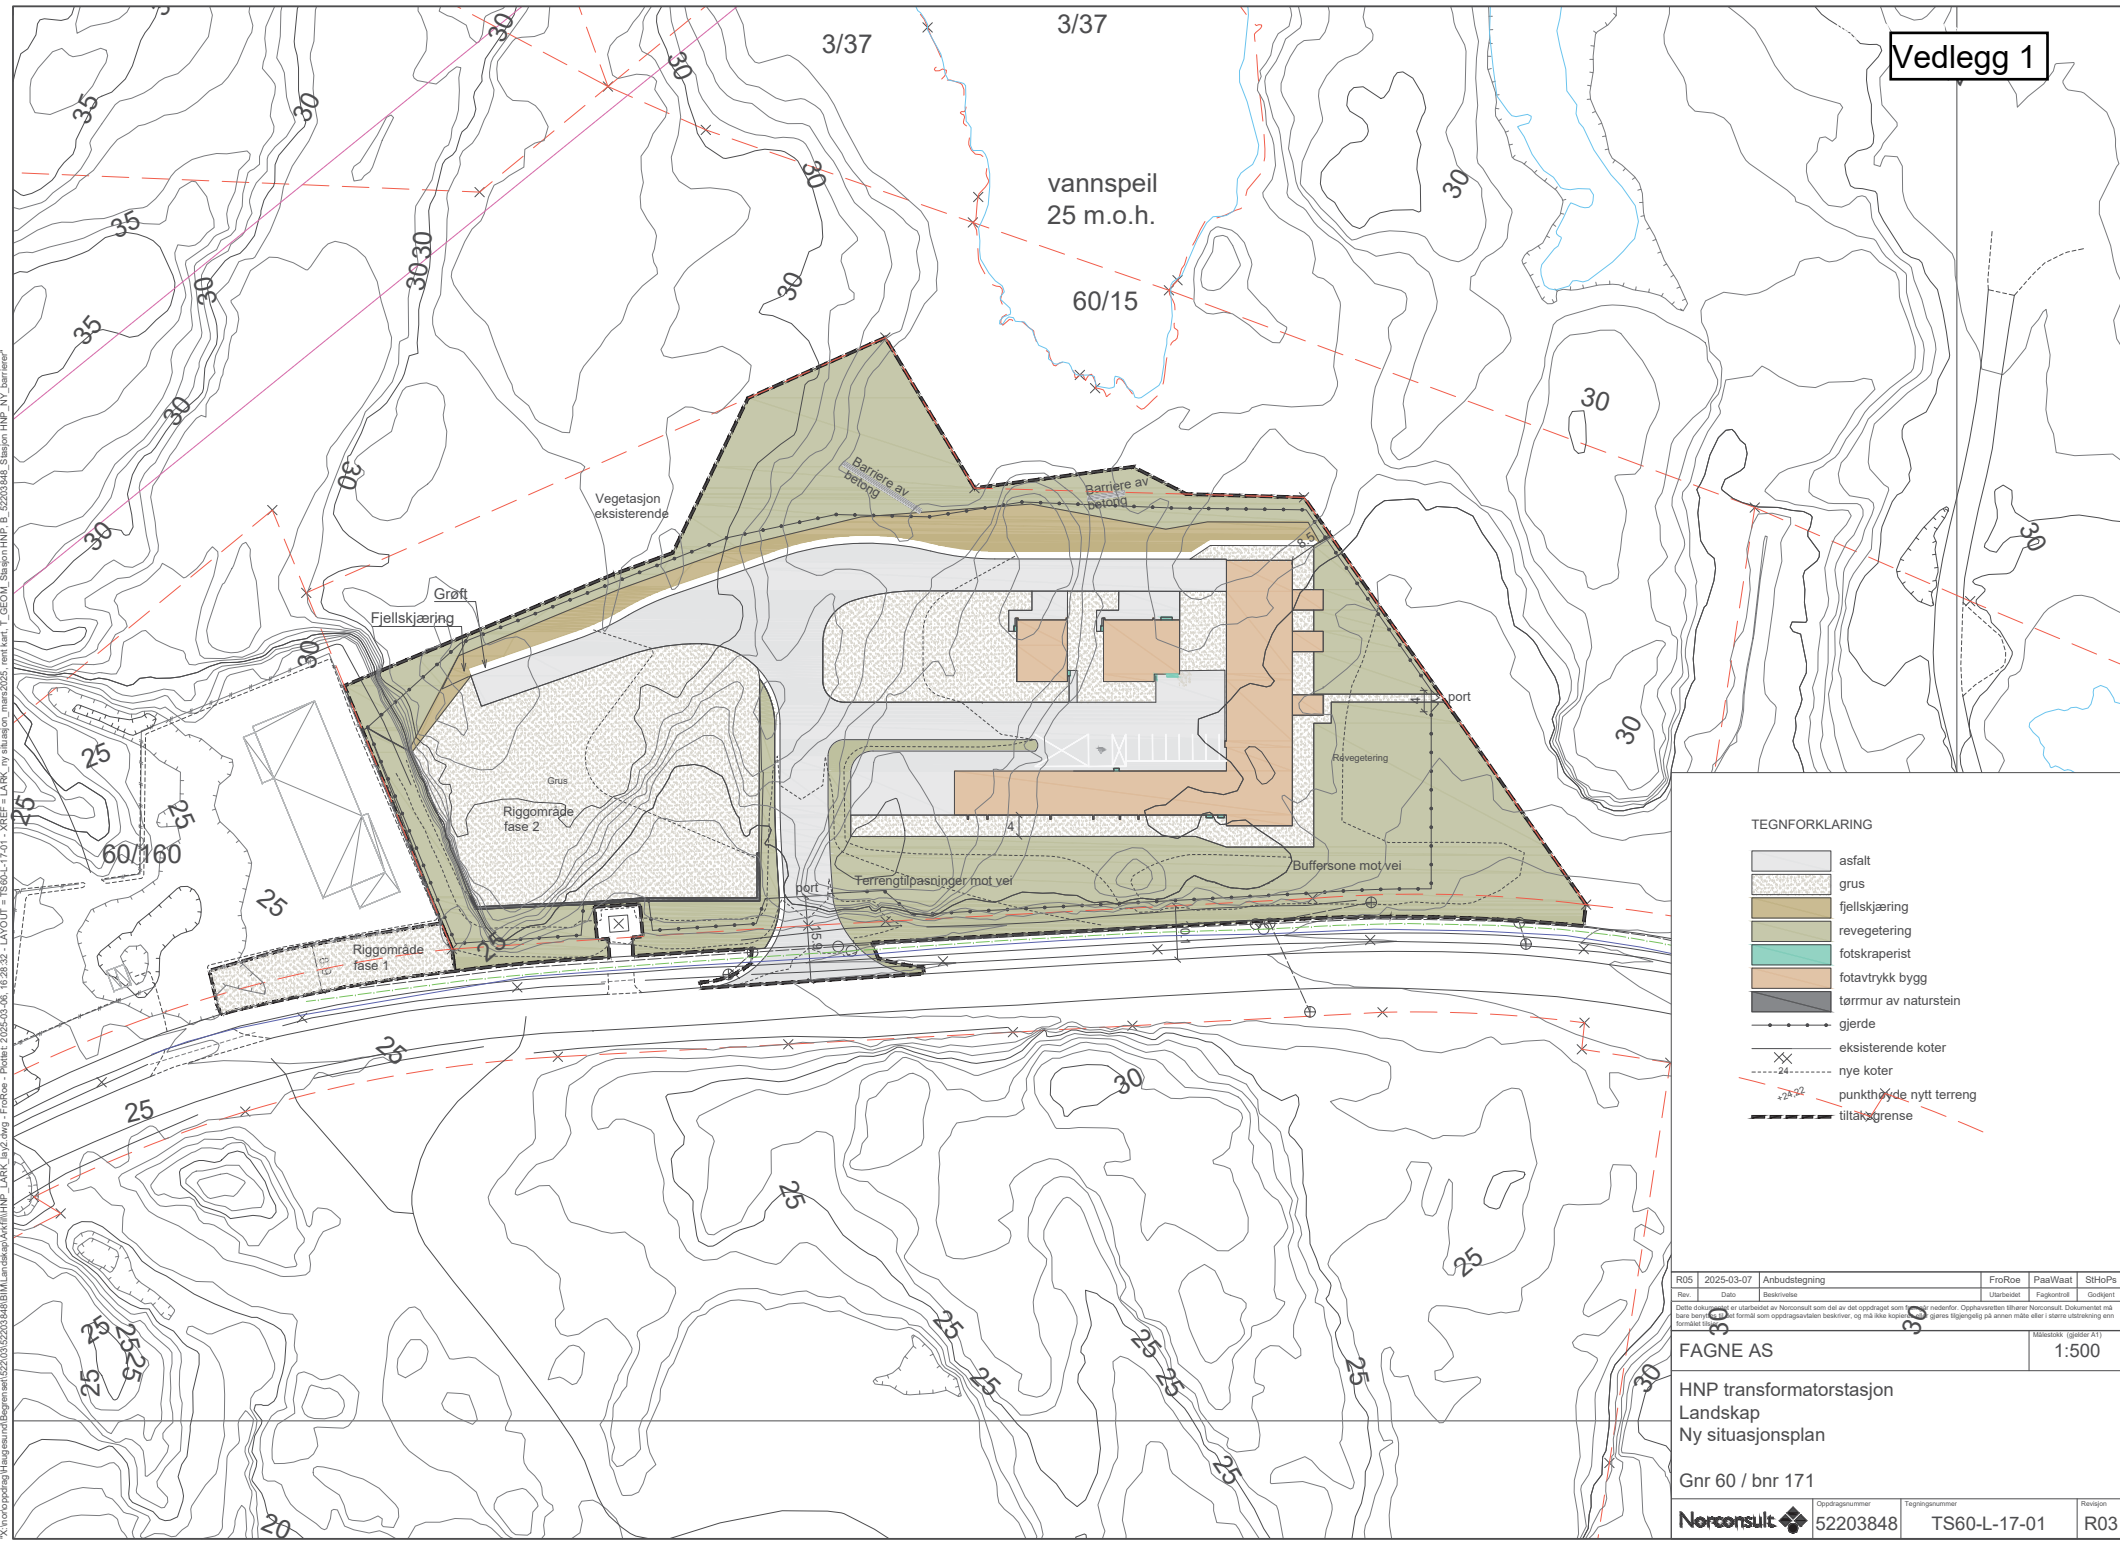

TEGNFORKLARING

- asfalt
- grus
- fjellskjæring
- revegetering
- fotskraperist
- fotavtrykk bygg
- tørrmur av naturstein
- gjerde
- eksisterende koter
- nye koter
- punkthvorte nytt terreng
- tiltaksgrense

R05	2025-03-07	Arbudsstegring	FroRoe	PaalWaast	StHoPs
Rev.	Dato	Beskrivelse	Uttarbeidet	Fagkontroll	Gjort

Dette dokumentet er utarbeidet av Norconsult som del av det oppdraget som er gitt av kunden. Opphavsretten tilhører Norconsult. Dokumentet må bare benyttes til formål som oppdragsavtalen beskriver, og må ikke kopieres, gjøres tilgjengelig på annen måte eller i større utstrekning enn formålet med oppdraget.

HNP transformatorstasjon			
Landskap			
Ny situasjonsplan			
Gnr 60 / bnr 171			
Norconsult		Oppdragsnummer 52203848	Tegningsnummer TS60-L-17-01
			Revisjon R03