




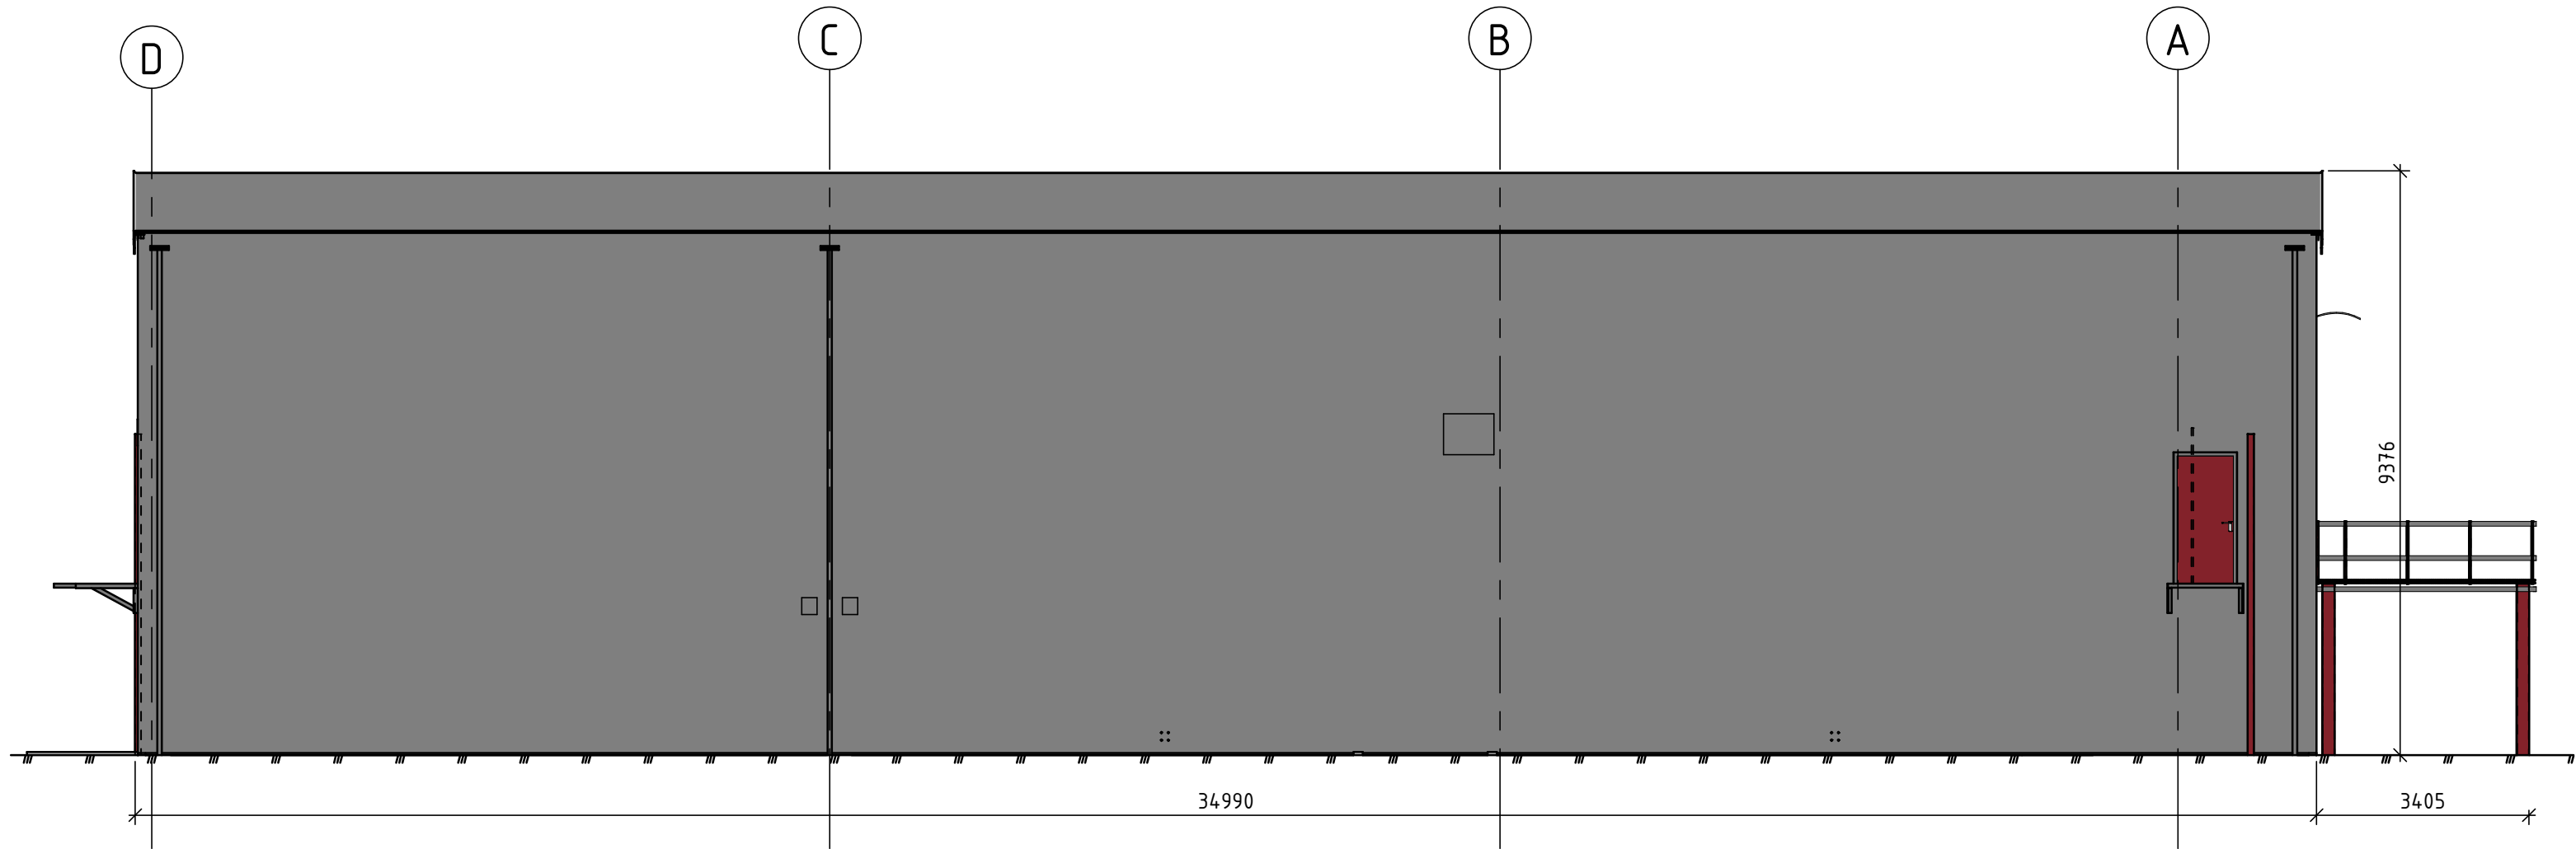


Fasade Vest
1 : 100

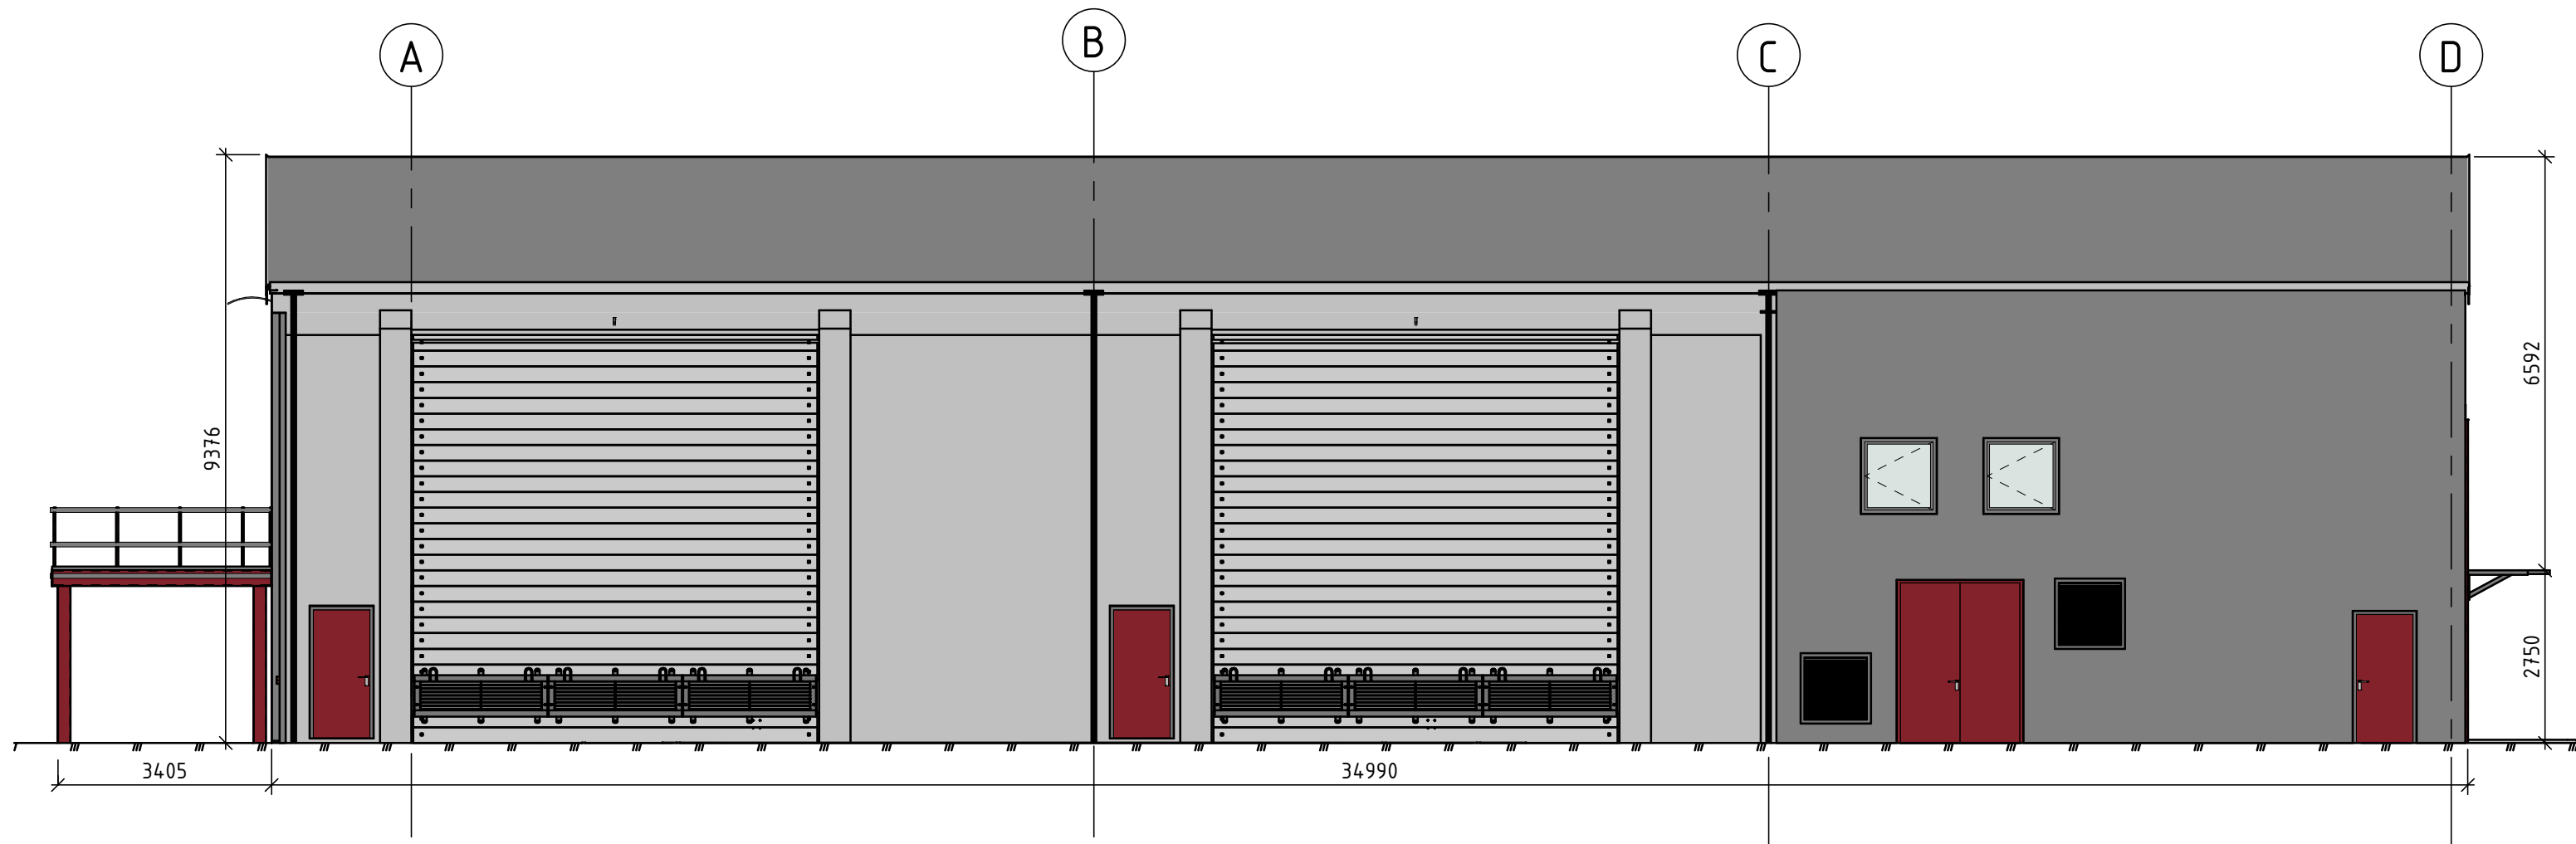


Fasade Øst
1 : 100

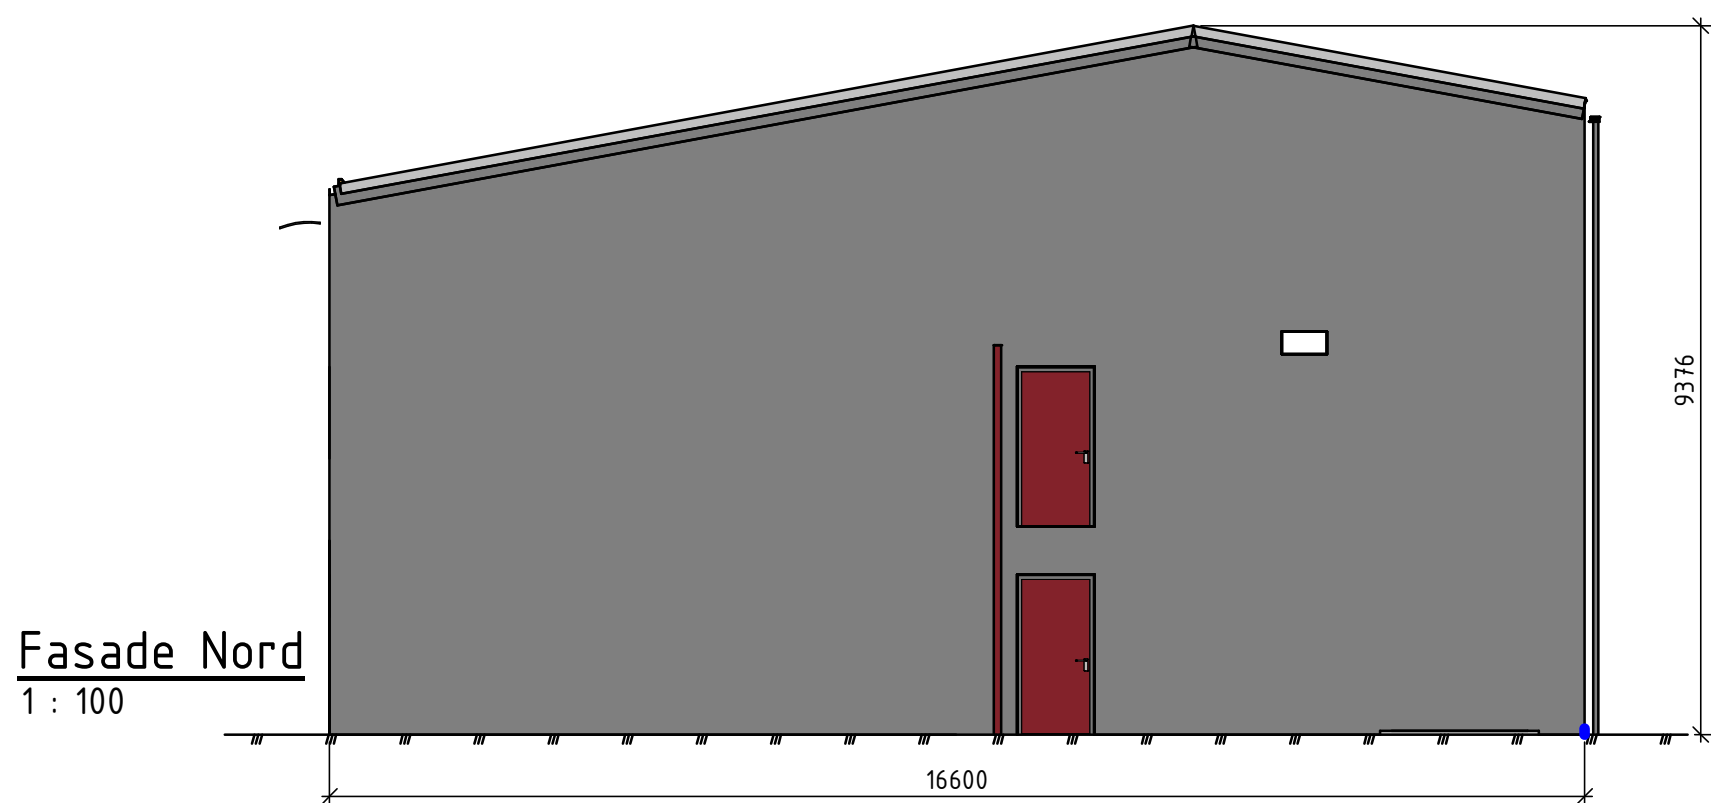


Fasade Nord
1 : 100

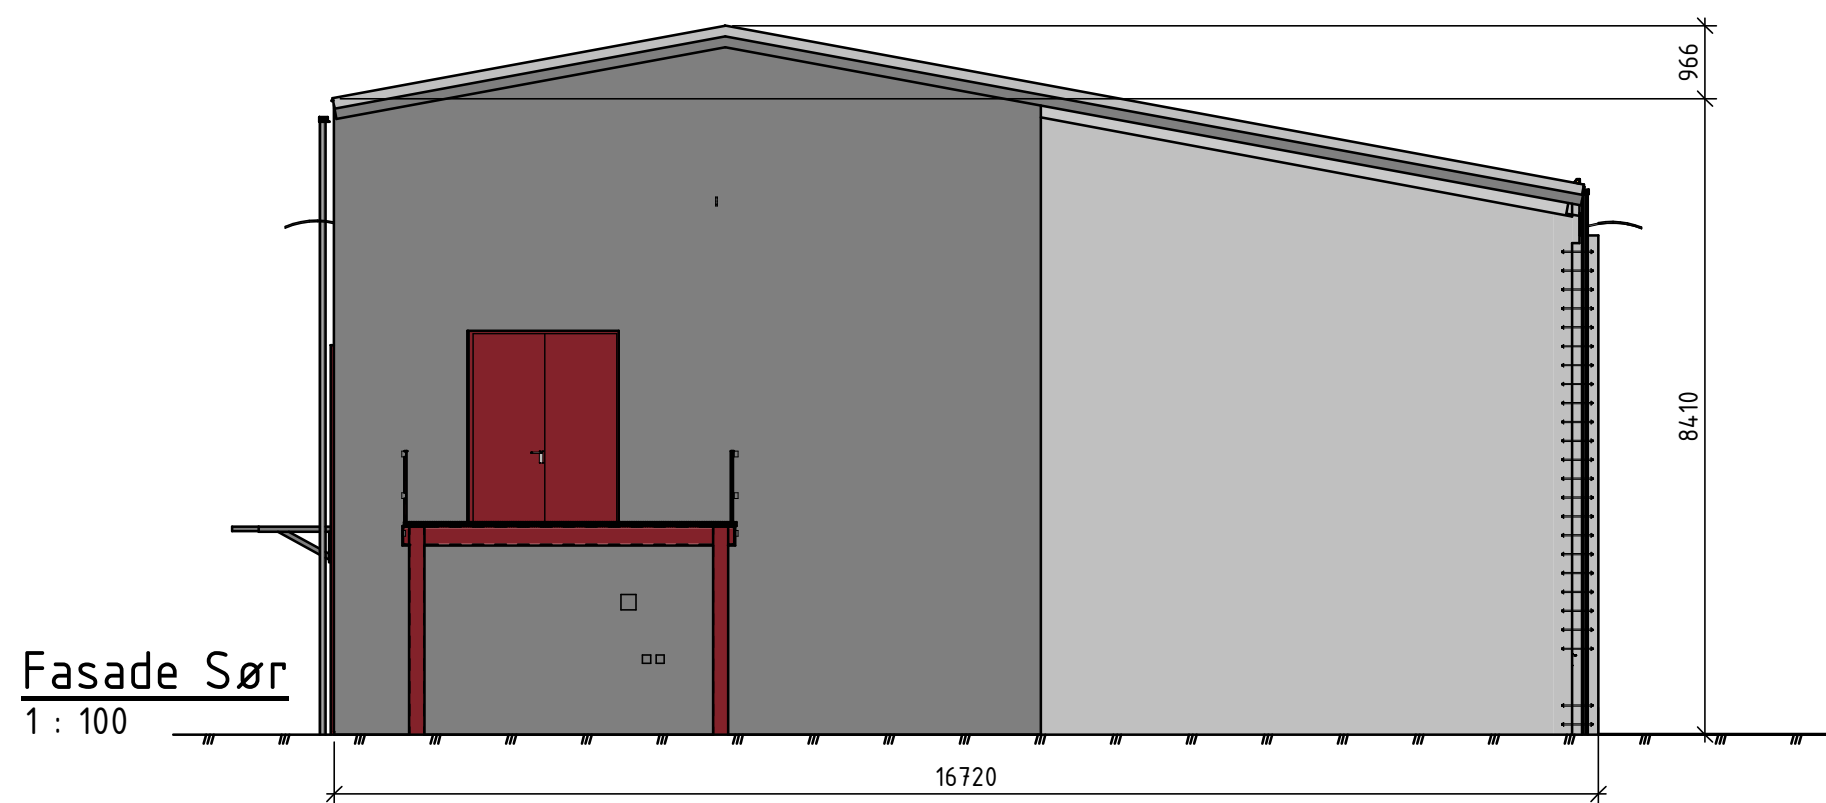

Fasade Sør
1 : 100

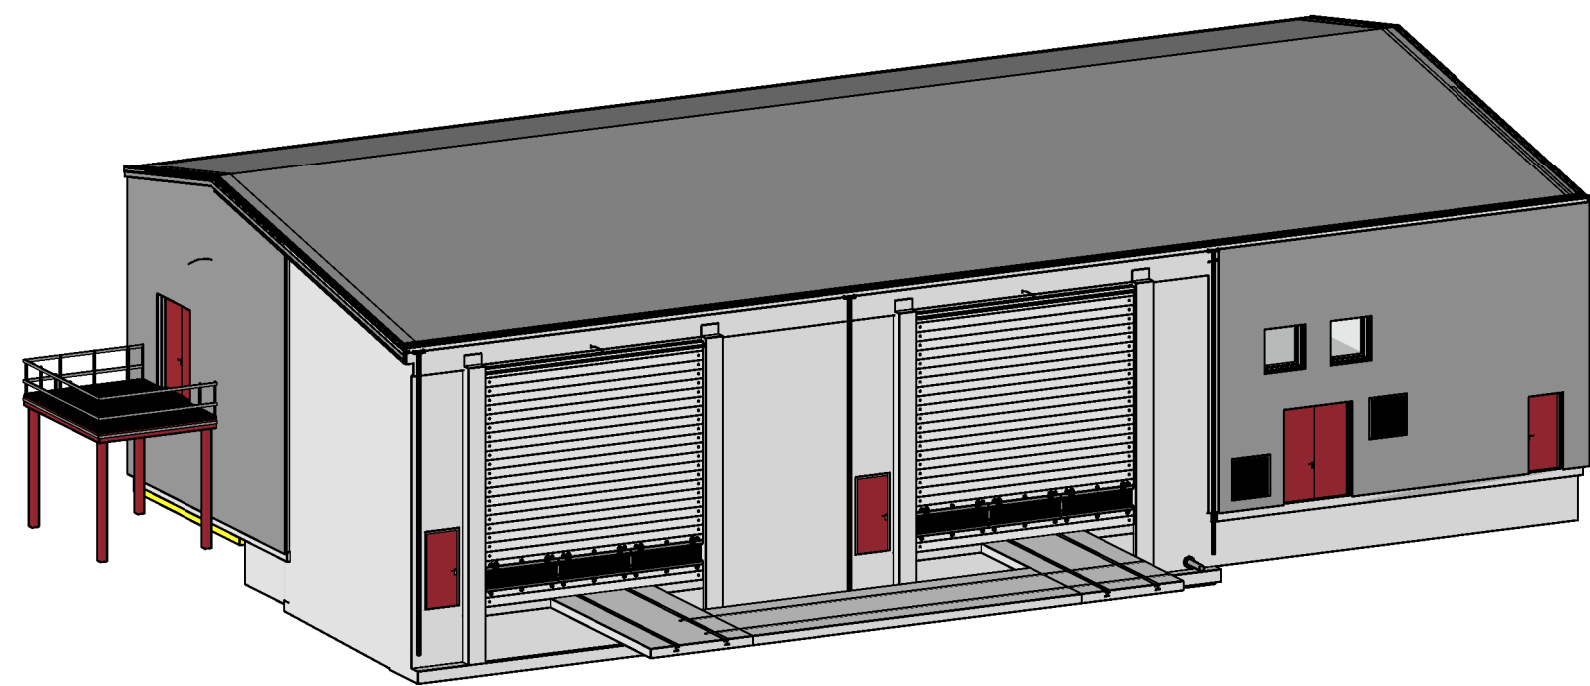

3D - Oversikt

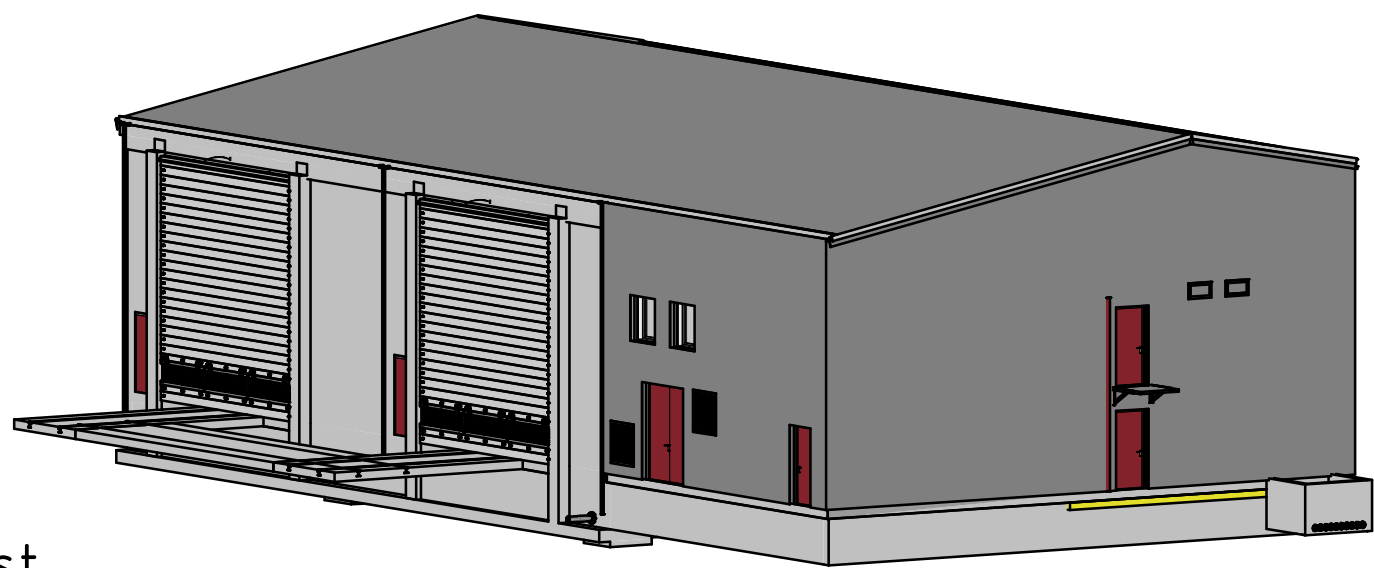

Fra nord-øst

Raunholmen transformatorstasjon

Oversikt - Snitt - Fasader
Form



BKK Nett AS
Kokstadveien 37
Postboks 7050
5020 Bergen

Tlf: 55 12 70 00
www.bkk.no

Anlegg 608 B
Fag 843
EBL-Kode B53
Dok.type 0001

Rev.indeks IFR

Versjonsnr. 02

Målestokk se tegning	Arkformat A1
Utarbeidet 17.09.2024	ADHB
Kontrollert	
Godkjent	
Prosjeksjon	Erstatning for
Ekstern dok.nummer 315627	

