



TrønderEnergi

NVE	200202995-83
S.beh.:	1KTE 1HNB
20 SEPT 2006	
Arkivkode:	912-513.4
Sek.kode:	TrønderEnergi Kraft
TE dato/sign.:	

NVE
Attn. Lars Håkon Bjugan
Postboks 5091, Majorstua
0301 OSLO

Deres ref:

Vår ref:
2002/00044-118/551

Sted/dato:
Trondheim, 15. september 2006

Bessakerfjellet vindmøllepark - detaljplan

Viser til anleggskonsesjon av 15.11.2004 vedrørende Bessakerfjellet vindmøllepark, samt tillatelse av 12.06.2006 vedrørende forlengelse av ferdigstillelse og økt effektinstallasjon.

TrønderEnergi AS vedtok en positiv investeringsbeslutning 26.06.2006, og det er nå oppnådd enighet i kontraktsforhandlingene med valgt vindmølleleverandør.

Følgende utbyggingsløsning er valgt :

Vindmølleparken vil bli montert i 2 etapper, med montering av 12 møller sommeren 2007 og 13 møller sommeren 2008. Totalt vil parken bestå av 25 vindmøller, hver på 2.3 MW, med en samlet installasjon på 57.5 MW. All infrastruktur påregnes i det alt vesentligste ferdigstilt i løpet av 2007.

Vindmøllene vil få en navhøyde på 64 m, og en rotordiameter på 71 m. Møllene vil derved bli vesentlig lavere enn de som er vist i fotomontasjen og som konsesjonen gir åpning for (inntil 90 m navhøyde og inntil 90 m rotordiameter).

Endelig plassering av møllene inkludert vegadkomst er vist i vedlagte detaljplan. Mindre justeringer må imidlertid påregnes.

I henhold til §7 i anleggskonsesjonen skal en detaljplan utarbeides i nært samarbeid med kommunen og forelegges NVE før arbeidene igangsettes. Roan kommune har ingen merknader til detaljplanen.

Med vennlig hilsen
TrønderEnergi Kraft AS

Kåre Lorås
Senioringeniør

Tlf./fax : 73541692/73541650
Epost : kl@tronderenergi.no

Kopi: Roan kommune v/Roar Leirset, 7180 Roan
Energidirektør Leidulv Gagnat, TrønderEnergi Kraft AS

Vedlegg : Bessakerfjellet vindmøllepark. Oversikt dat. 25.08.2006.


TrønderEnergi Kraft AS

TrønderEnergi Kraft AS
7496 Trondheim
Telefon: 73 54 16 00
Telefaks: 73 54 16 50
Org.nr: NO 878631072 MVA

Kraftverkene i Orkla
Terminalvn. 7, 7391 Rennebu
Telefon: 72 42 83 00
Telefaks: 72 42 83 50
Org.nr: NO 947576283 MVA

Driva Kraftverk
6612 Grøa
Telefon: 71 69 45 47
Telefaks: 71 69 45 75
Org.nr: NO 947590618 MVA

Internett:
www.tronderenergi.no
E-post:
firmapost@tronderenergi.no

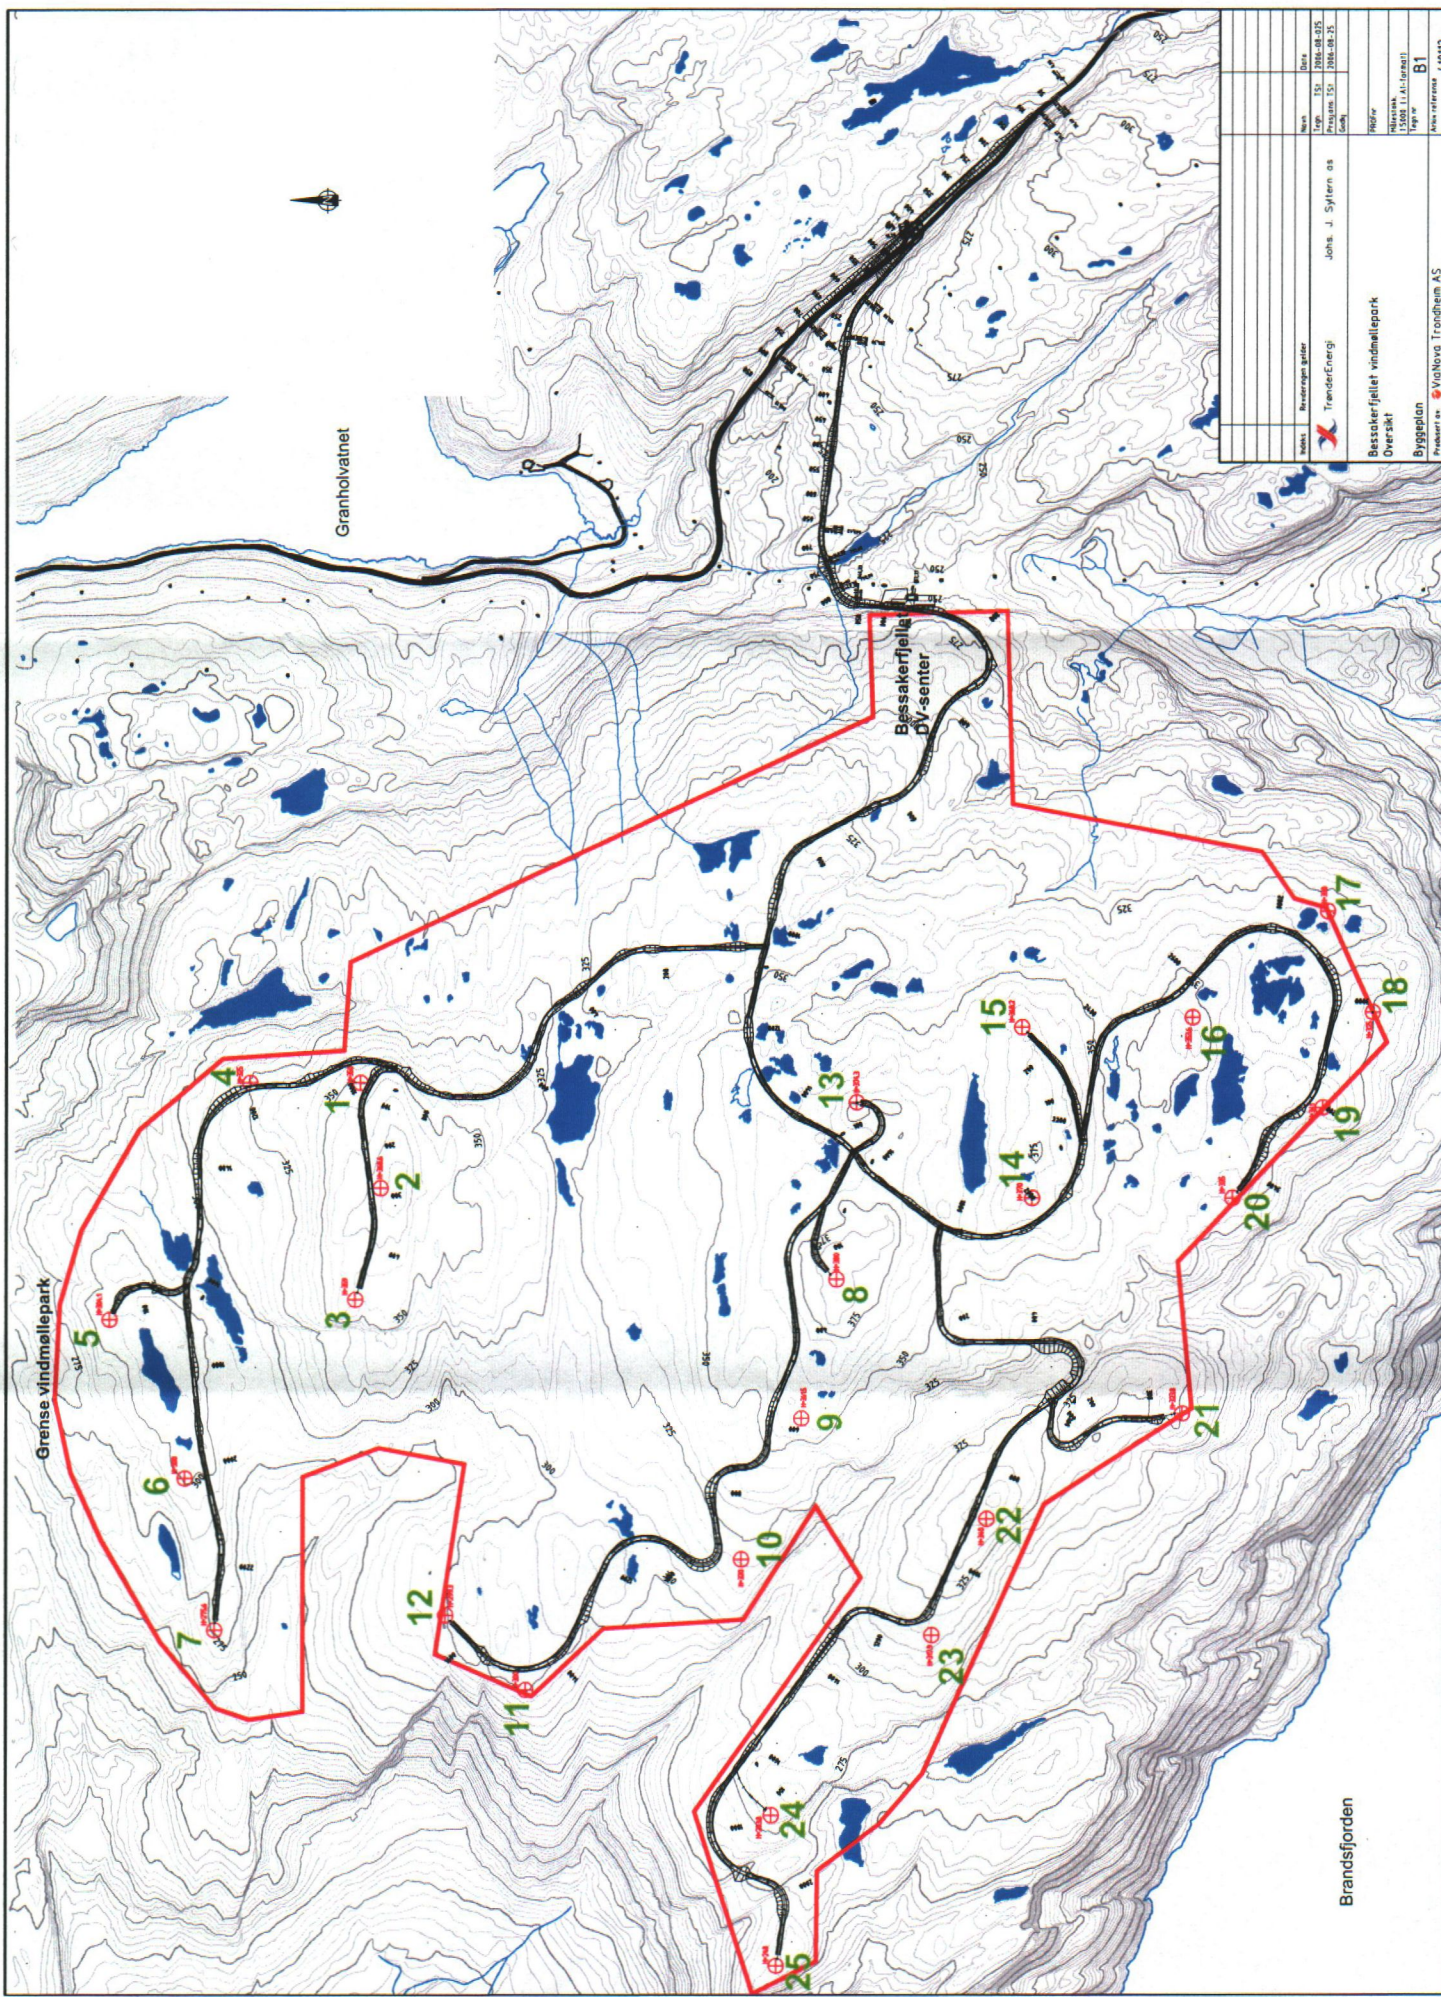

Bessakerfjella vindmøllepark		
Oversikt		
Byggeplan		
Prosjekt nr. Vitalova Trondheim AS		
Arbeidsreferanse: 4.01012		
Prosjektleder: B1		
Navn:	Byggeplan	
Beskrivelse:		
Dato:	12.09.2018	
Utskrift:	4.01012	
Skala:	1:10000	
Prosjekt nr.:	4.01012	
Oppdragsnr.:	4.01012	
Oppdragsleder:		
Oppdragsbetaler:		
Oppdragsreferanse:		
Oppdragsnummer:		
Oppdragsnavn:		
Oppdragsnummer:		
Oppdragsnavn:		
Oppdragsnummer:		
Oppdragsnavn:		
Oppdragsnummer:		
Oppdragsnavn:		

