




- Ny 132 kV Linjetrase
- Ny 50 kV Linjetrase Alt. 1
- Ny 50 kV Kabeltrase
- Ny 50 kV Linjetrase Alt. 2
- Eksisterende 50 kV Linje
- Eksisterende Trafostasjon
- Ny Trafostasjon



Dalane energi IKS
Forslag til trasevalg

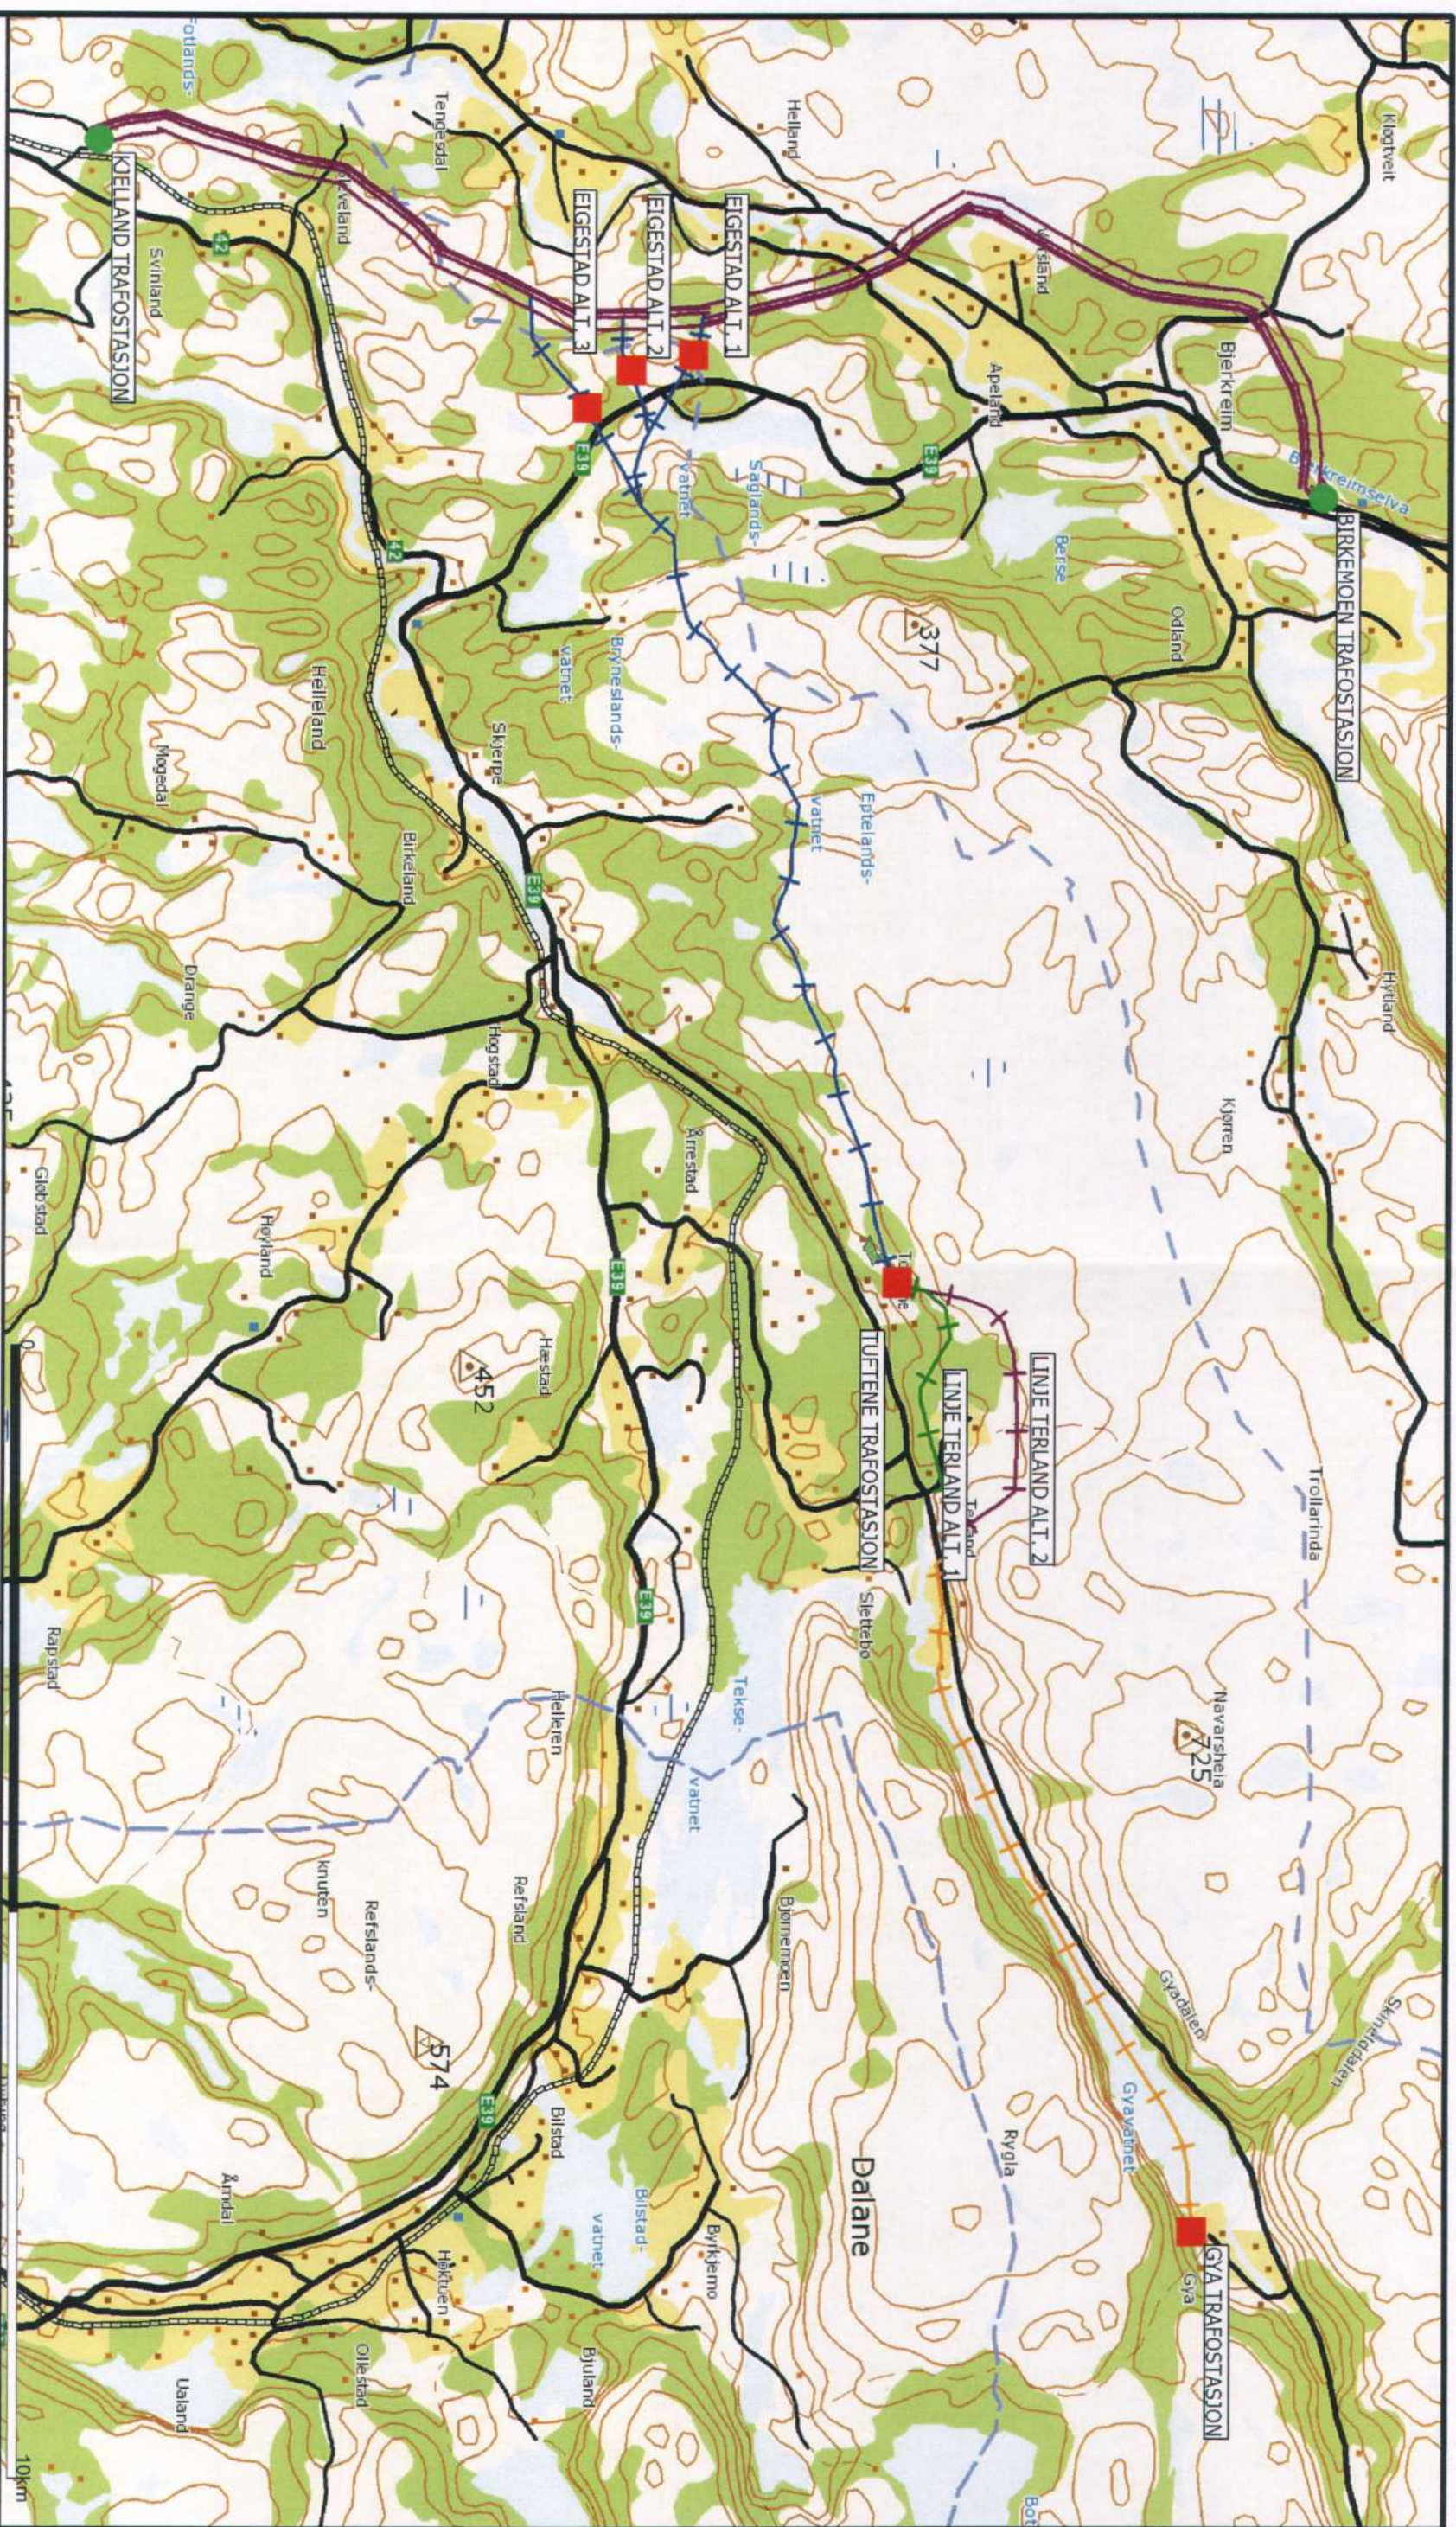

Dato: 2011.04.14
sign: J. Kapstad
Høyspentrase Eigestad Gya
Målestokk 1:80000