




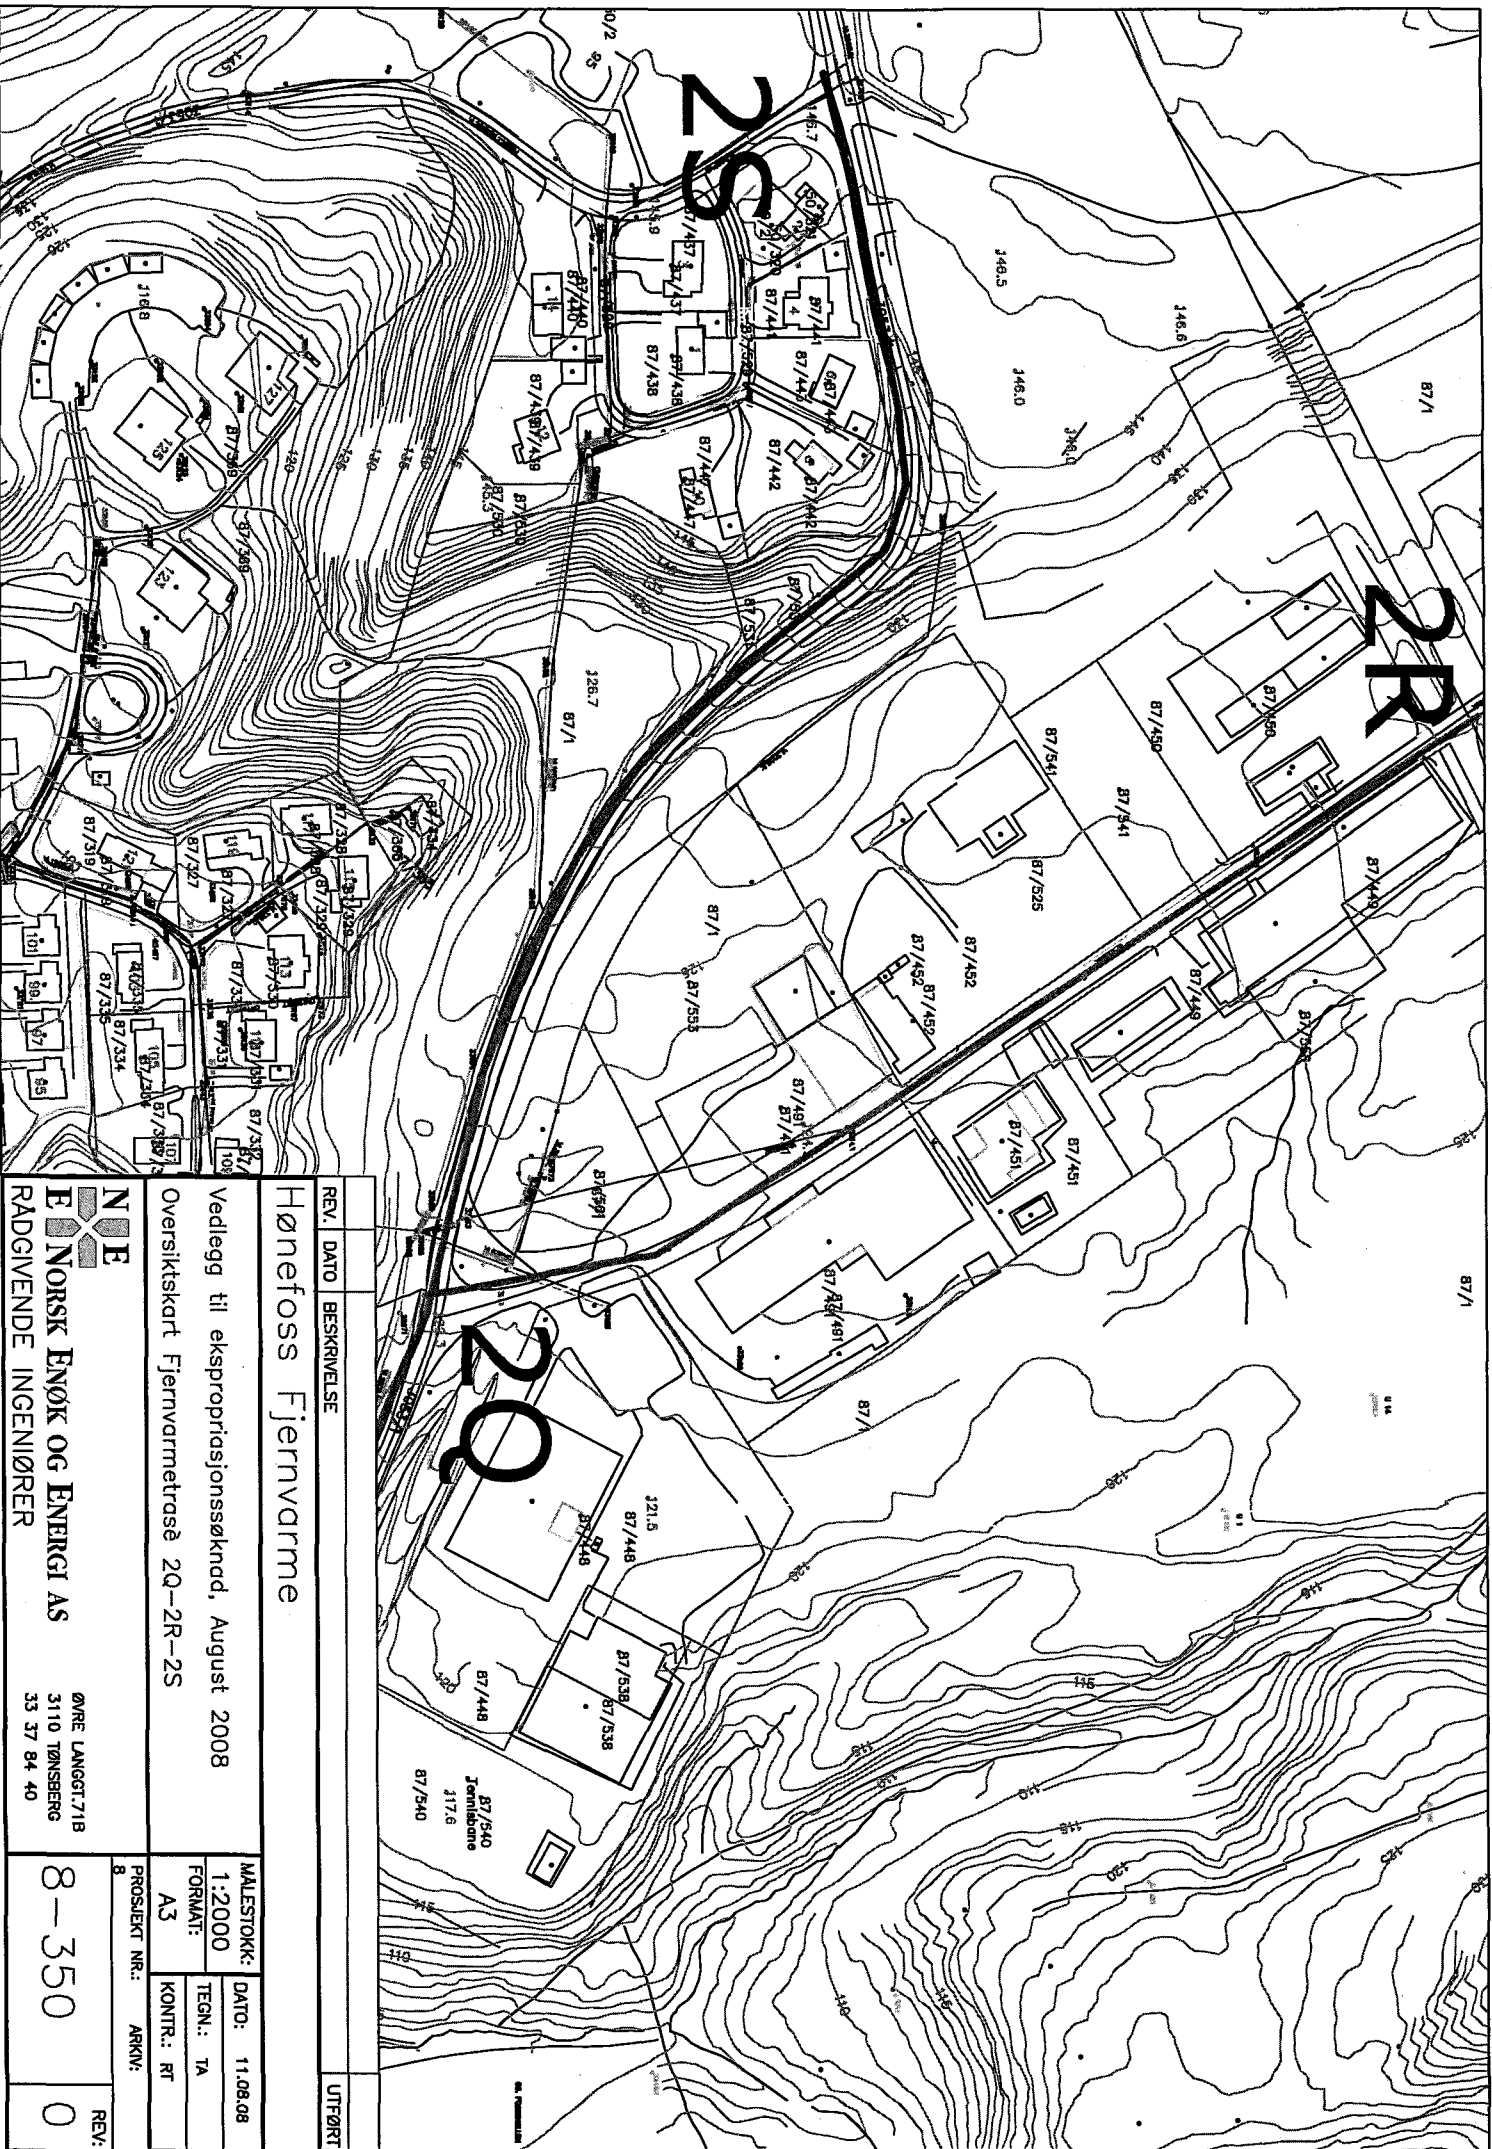

REV.	DATO	BESKRIVELSE	UTFØRT
Hønefoss Fjernvarme			
Vedlegg til ekspropriasjonssøknad, August 2008			
Oversiktskart Fjernvarmetrasé 2Q-2R-2S			
NE E NORSK ENØK OG ENERGI AS			
RÅDGIVENDE INGENIØRER			
ØRE LANGGT 71B 3110 TØNBERG 33 37 84 40			
MALESTOKK:		DATO:	
1:2000		11.08.08	
FORMAT:		TEGN.: TA	
A3		KONTR.: RT	
PROSJEKT NR.:		ARKIV:	
8			
8-350			REV:
			0

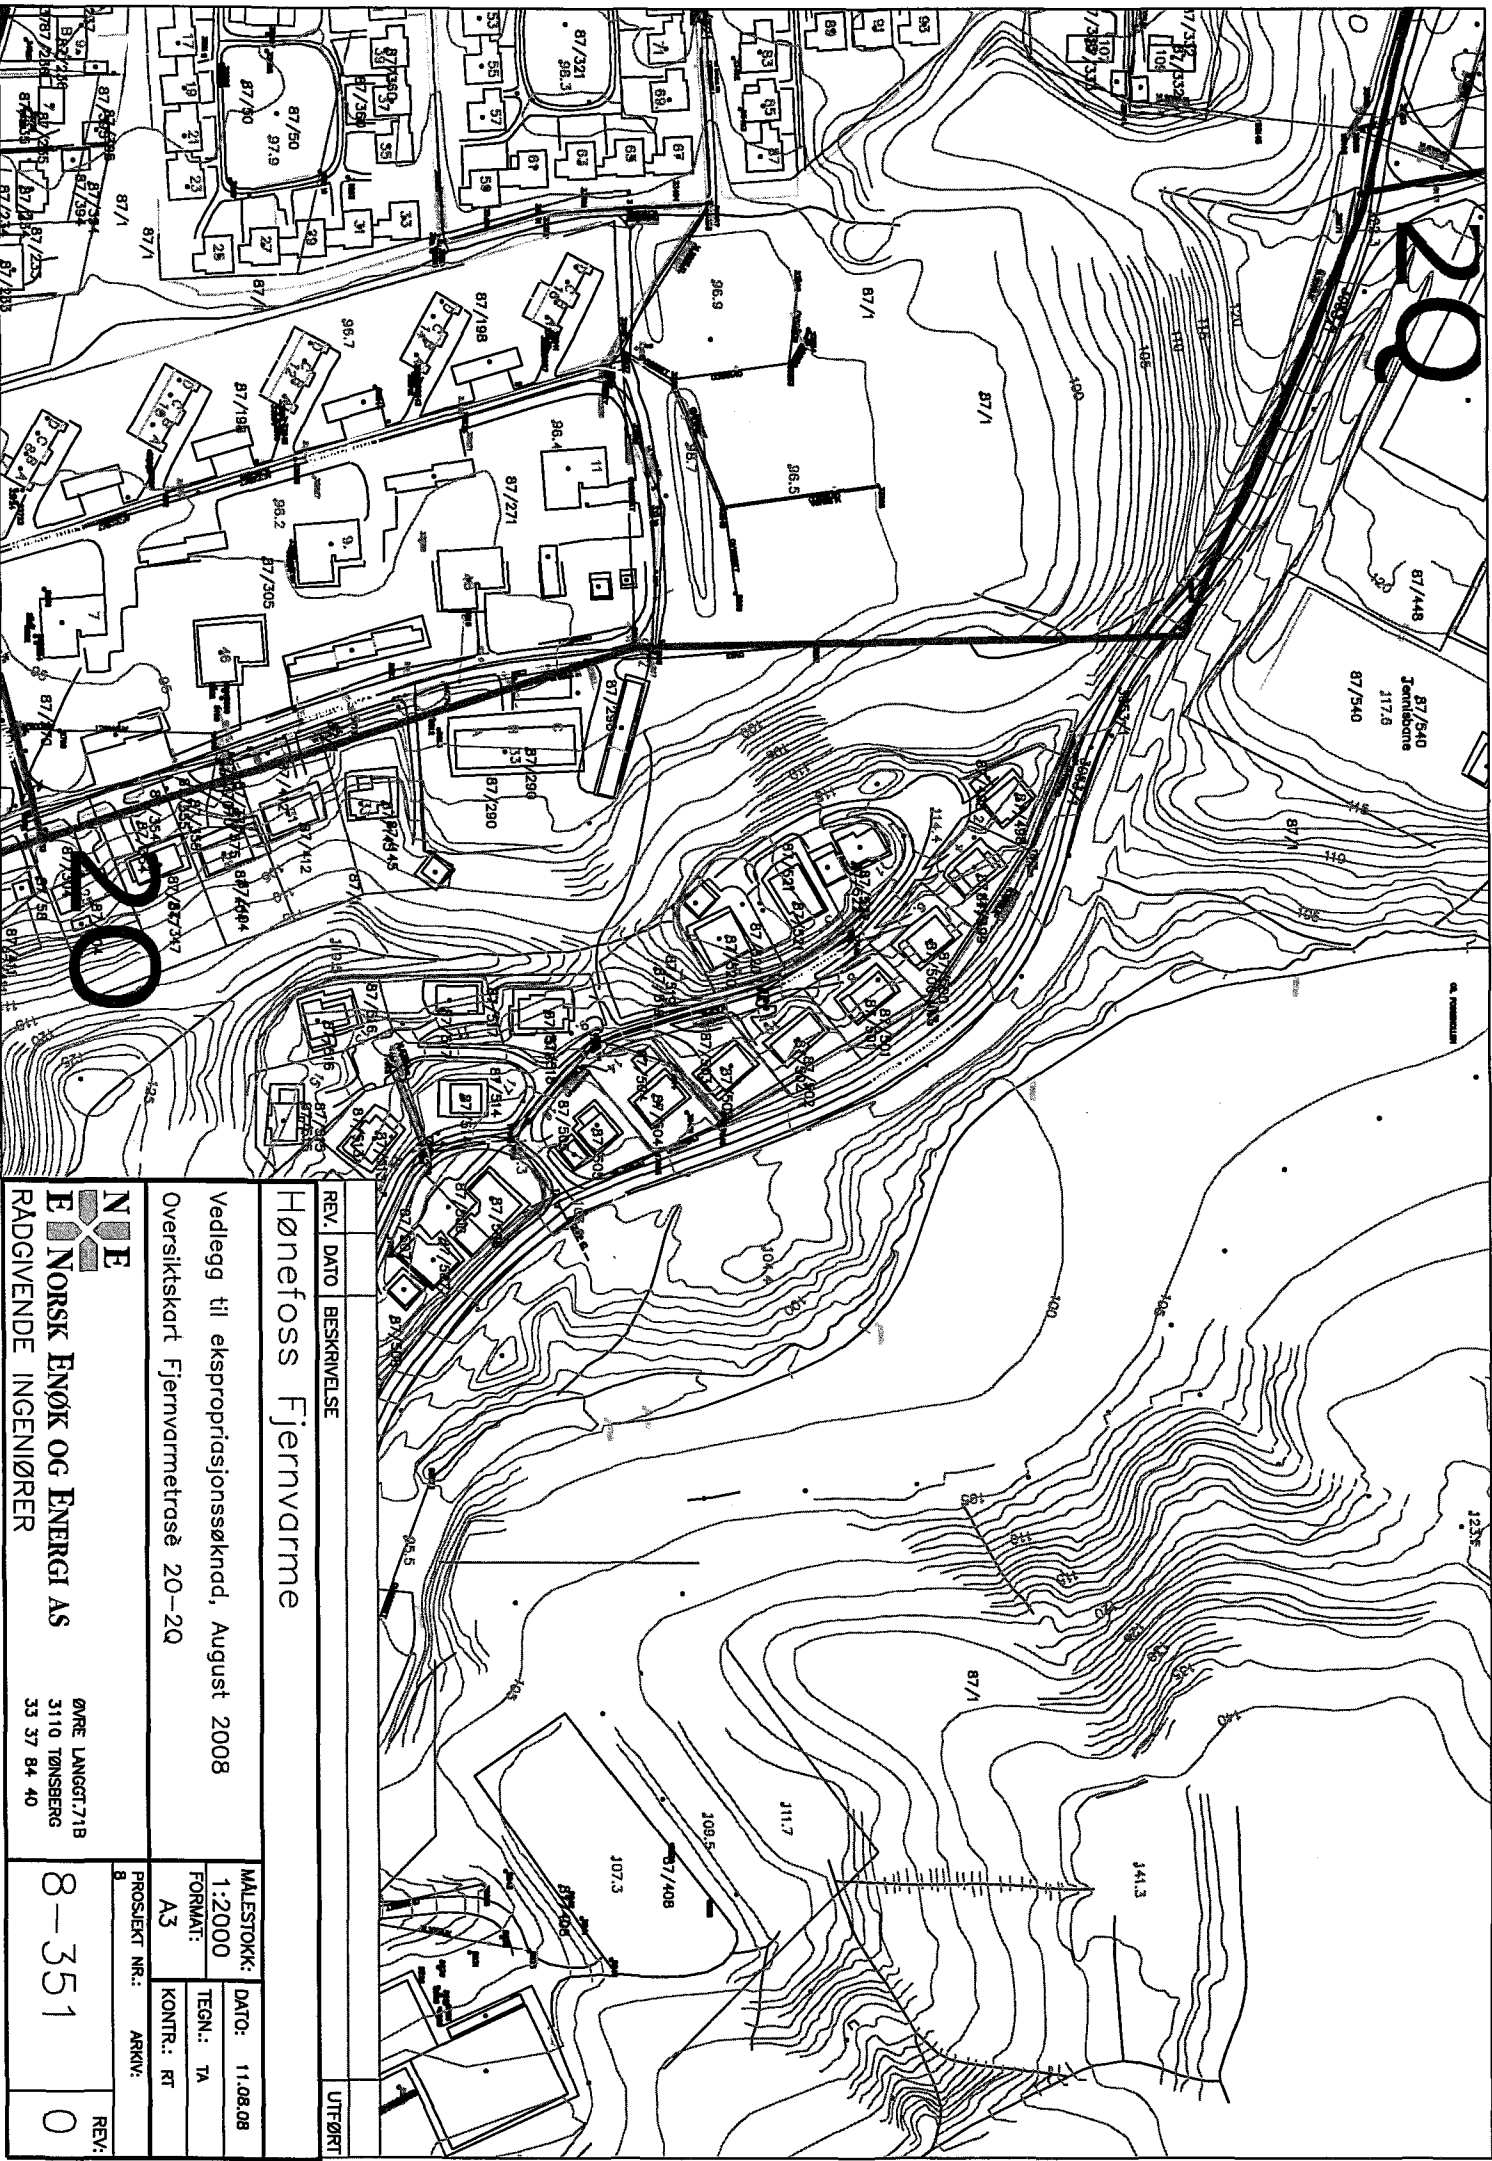

REV.	DATO	BESKRIVELSE	UTFØRT
		Hønefoss Fjernvarme	
		Vedlegg til ekspropriasjonssøknad, August 2008	
		Oversiktskart Fjernvarmetrase 20-20	
NE E NORSK ENØK OG ENERGI AS RADGIVENDE INGENIØRER			
ØRE LANGGT.71B 3110 TØNSBERG 33 37 84 40			
MALESTOKK: 1:2000 FORMAT: A3 PROSJEKT NR.: 8			
DATO: 11.08.08 TEGN.: TA KONTR.: RT			
8-351			
REV: 0			

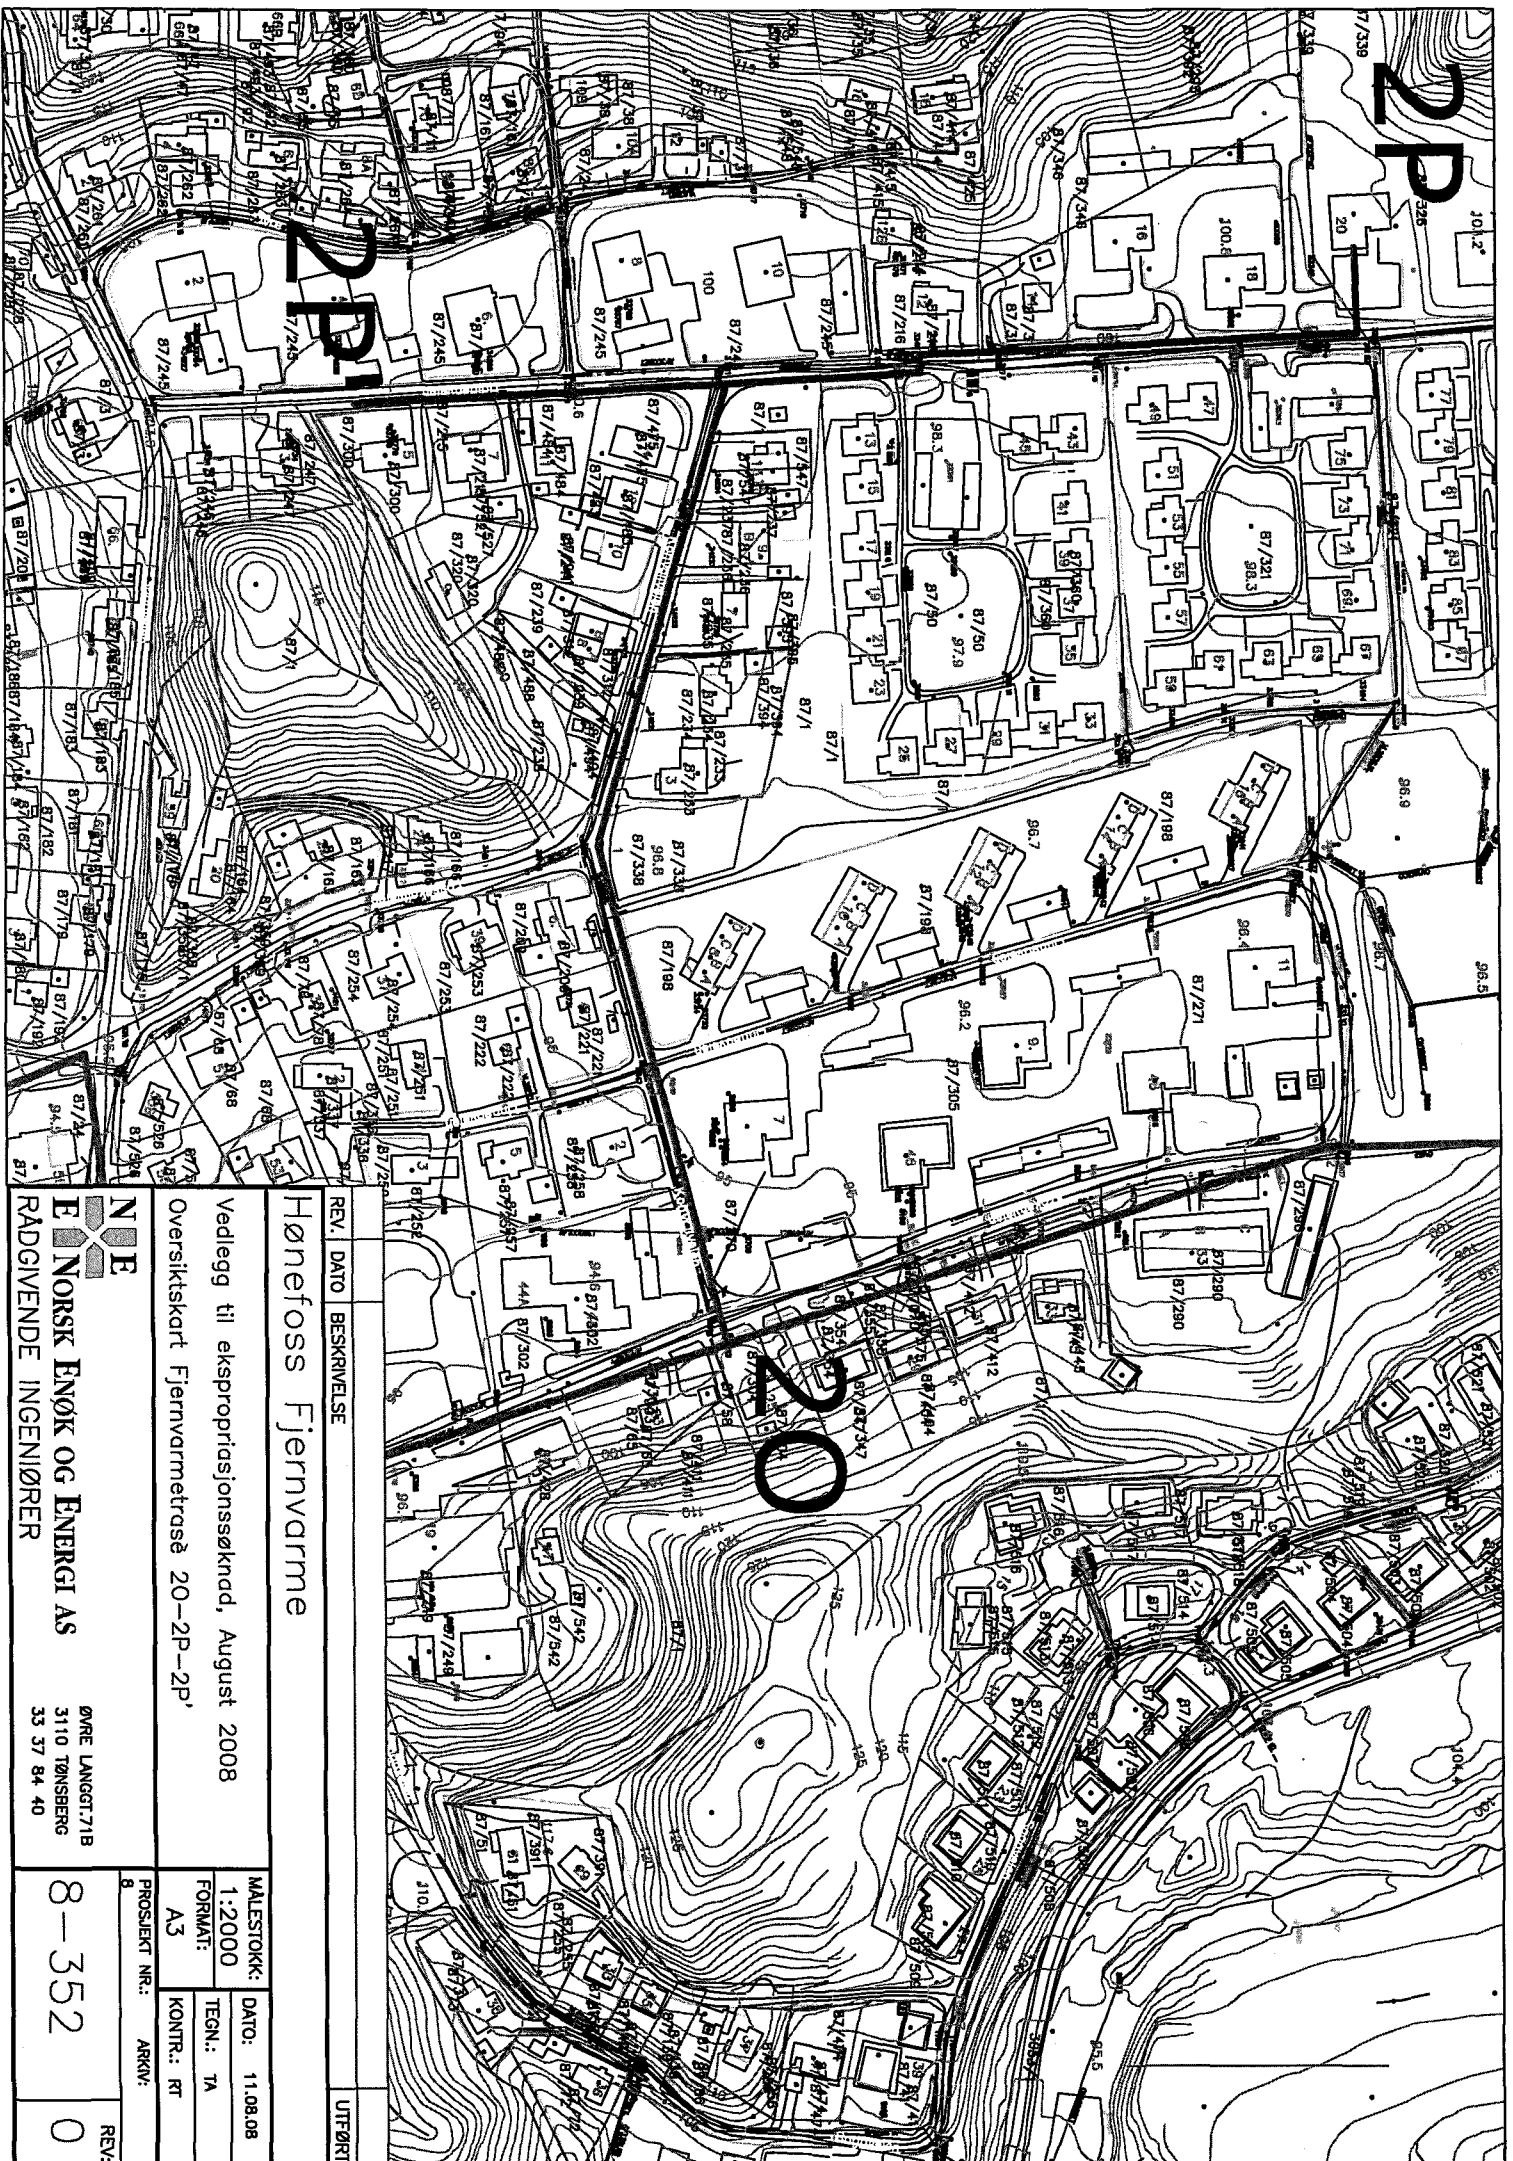

REV. DATO BESKRIVELSE

UTFØRT

Hønefoss Fjernvarme

Vedlegg til ekspropriasjonssøknad, August 2008

Øversiktskart Fjernvarmetrasé 20-2P-2P'

NE
NORSK ENØK OG ENERGI AS
RADGIVENDE INGENIØRER

ØRNE LANGST.71B
3110 TØNSBERG
33 37 84 40

MALESTOKK: DATO: 11.08.08

1:2000

FORNÅT: TEKN.: TA


A3 KONTR.: RT

PROSJEKT NR.: ARKIV:


8-352

REV:


0

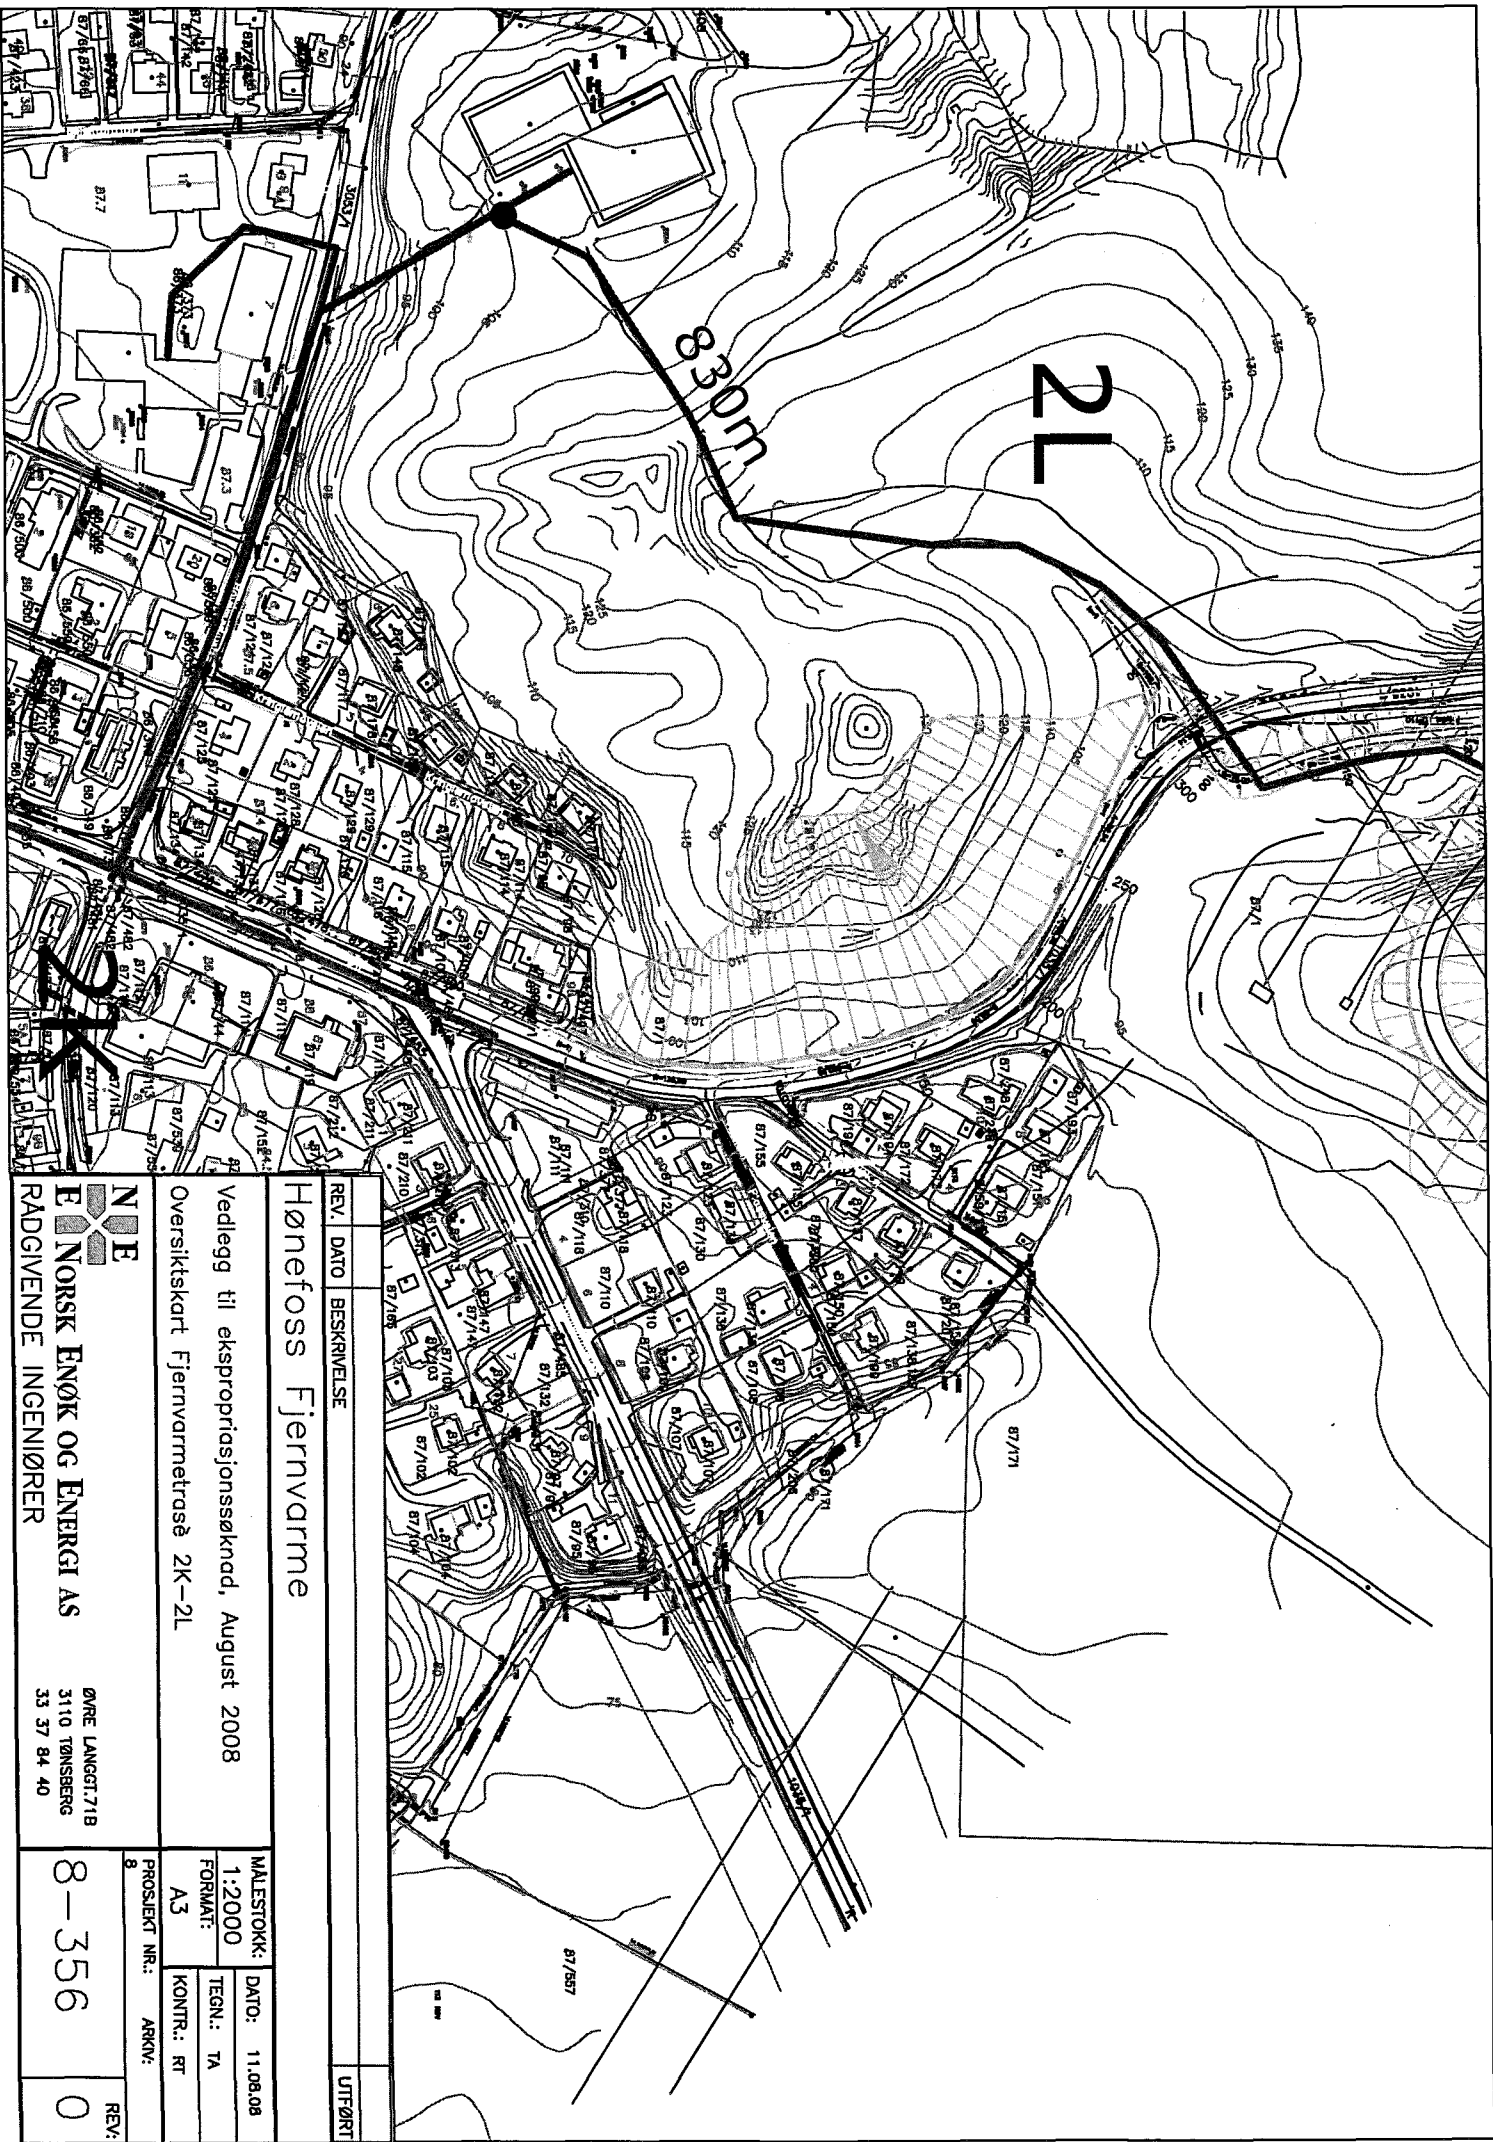

REV. DATO		BESKRIVELSE	UTFØRT	
		Hønefoss Fjernvarme		
		Vedlegg til ekspropriasjonssøknad, August 2008		
		Oversiktskart Fjernvarmetrase 2K-2L		
		NORSK ENØK OG ENERGI AS		
		RADGIVENDE INGENIØRER		
		ØYRE LANGT.71B 3110 TØNDSBERG 33 37 84 40		
		MALESTOKK: 1:2000	DATO: 11.08.08	
		FORMAT: A3	TEGN.: TA	
		PROSJEKT NR.: 8	KONTR.: RT	
		ARRIV:		
		8-356	REV: 0	

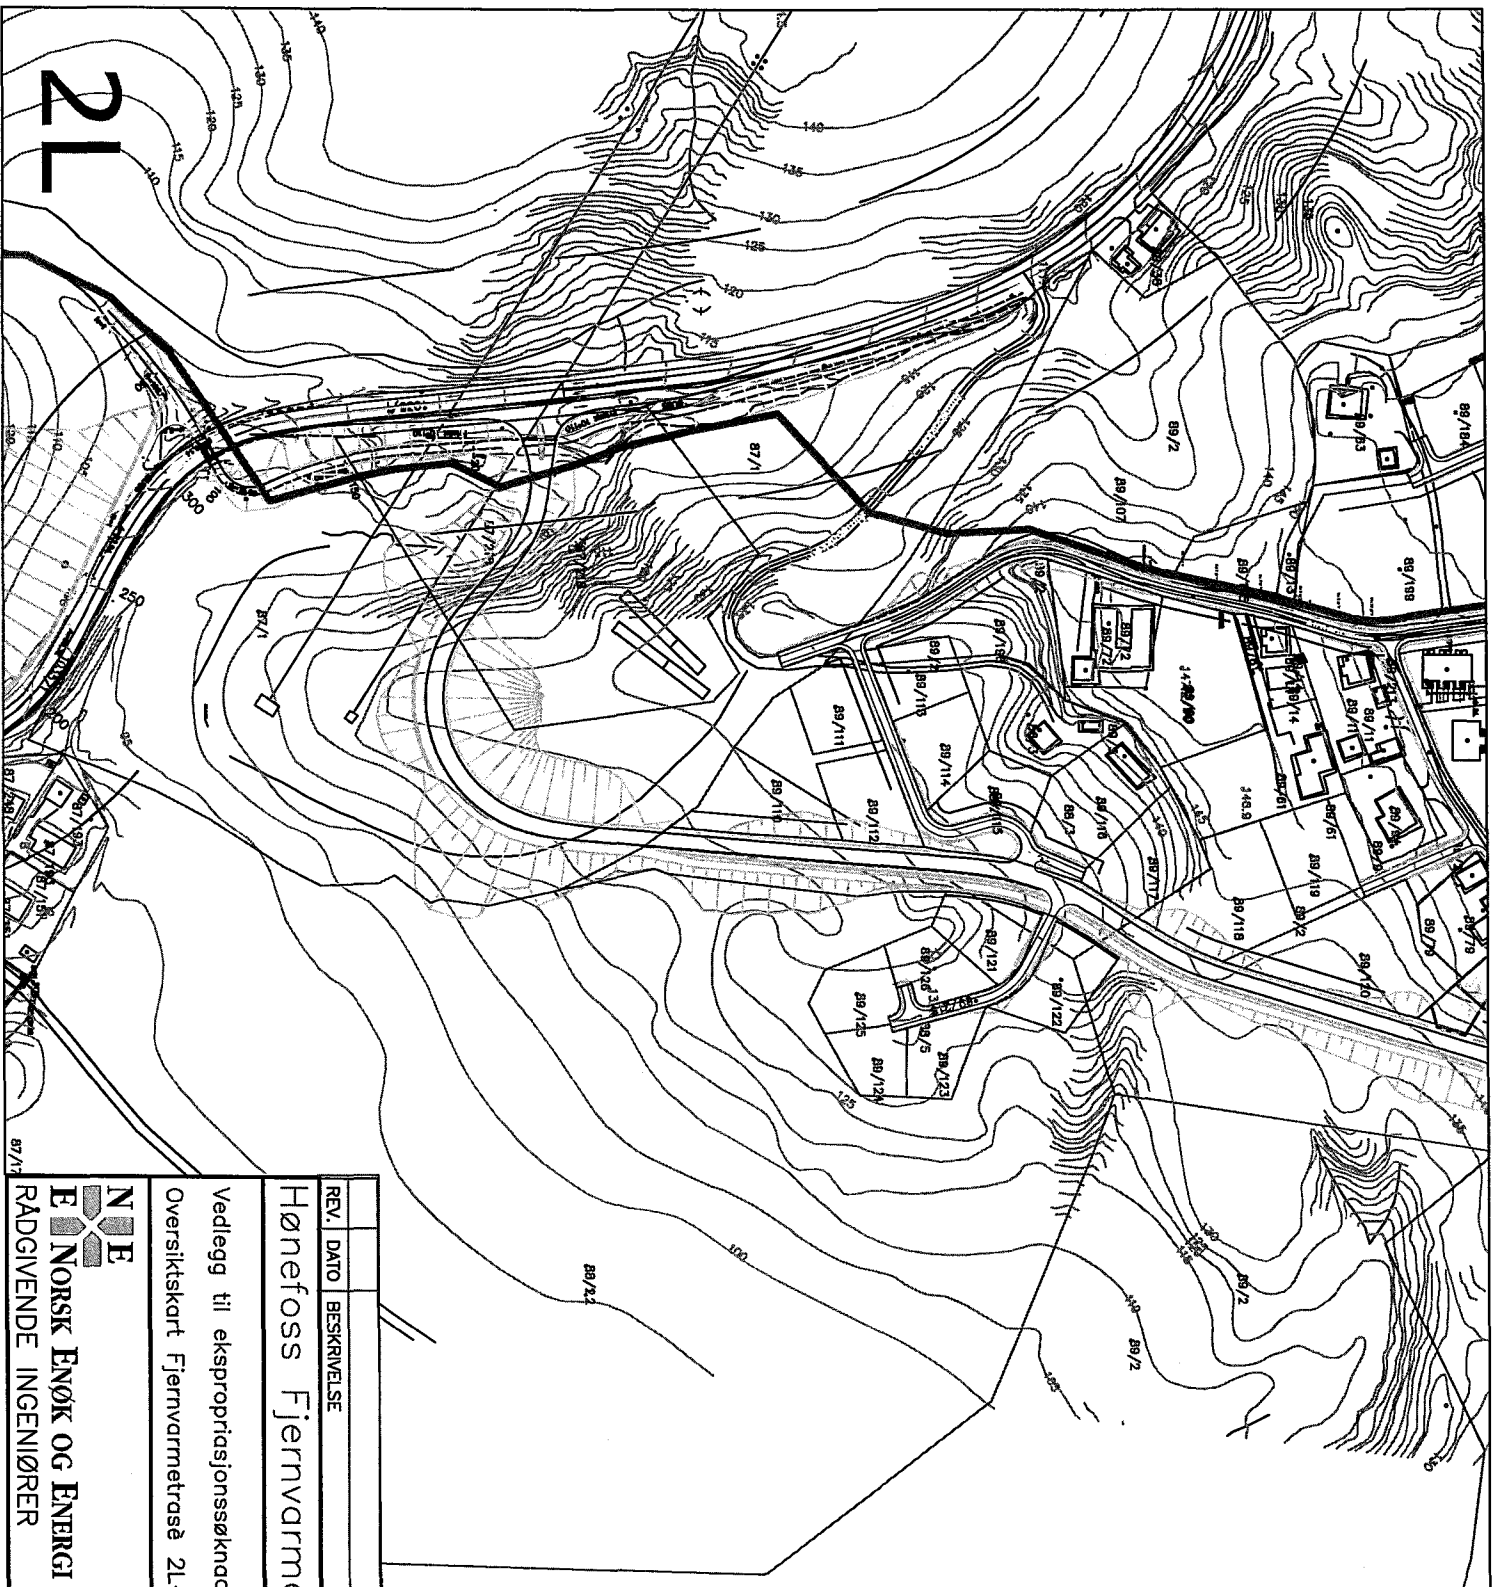

REV.	DATE	BESKRIVELSE			UTFØRT
Hønefoss Fjernvarme					
Vedlegg til ekspropriasjonssøknad, August 2008 Oversiktskart Fjernvarmetrasé 2L-ALMEMOEN					
 N E NORSK ENØK OG ENERGI AS RÅDGIVENDE INGENIØRER			ØYRE LANGGT.71B 3110 TØNSBERG 33 37 84 40		
8-357			REV: 0		

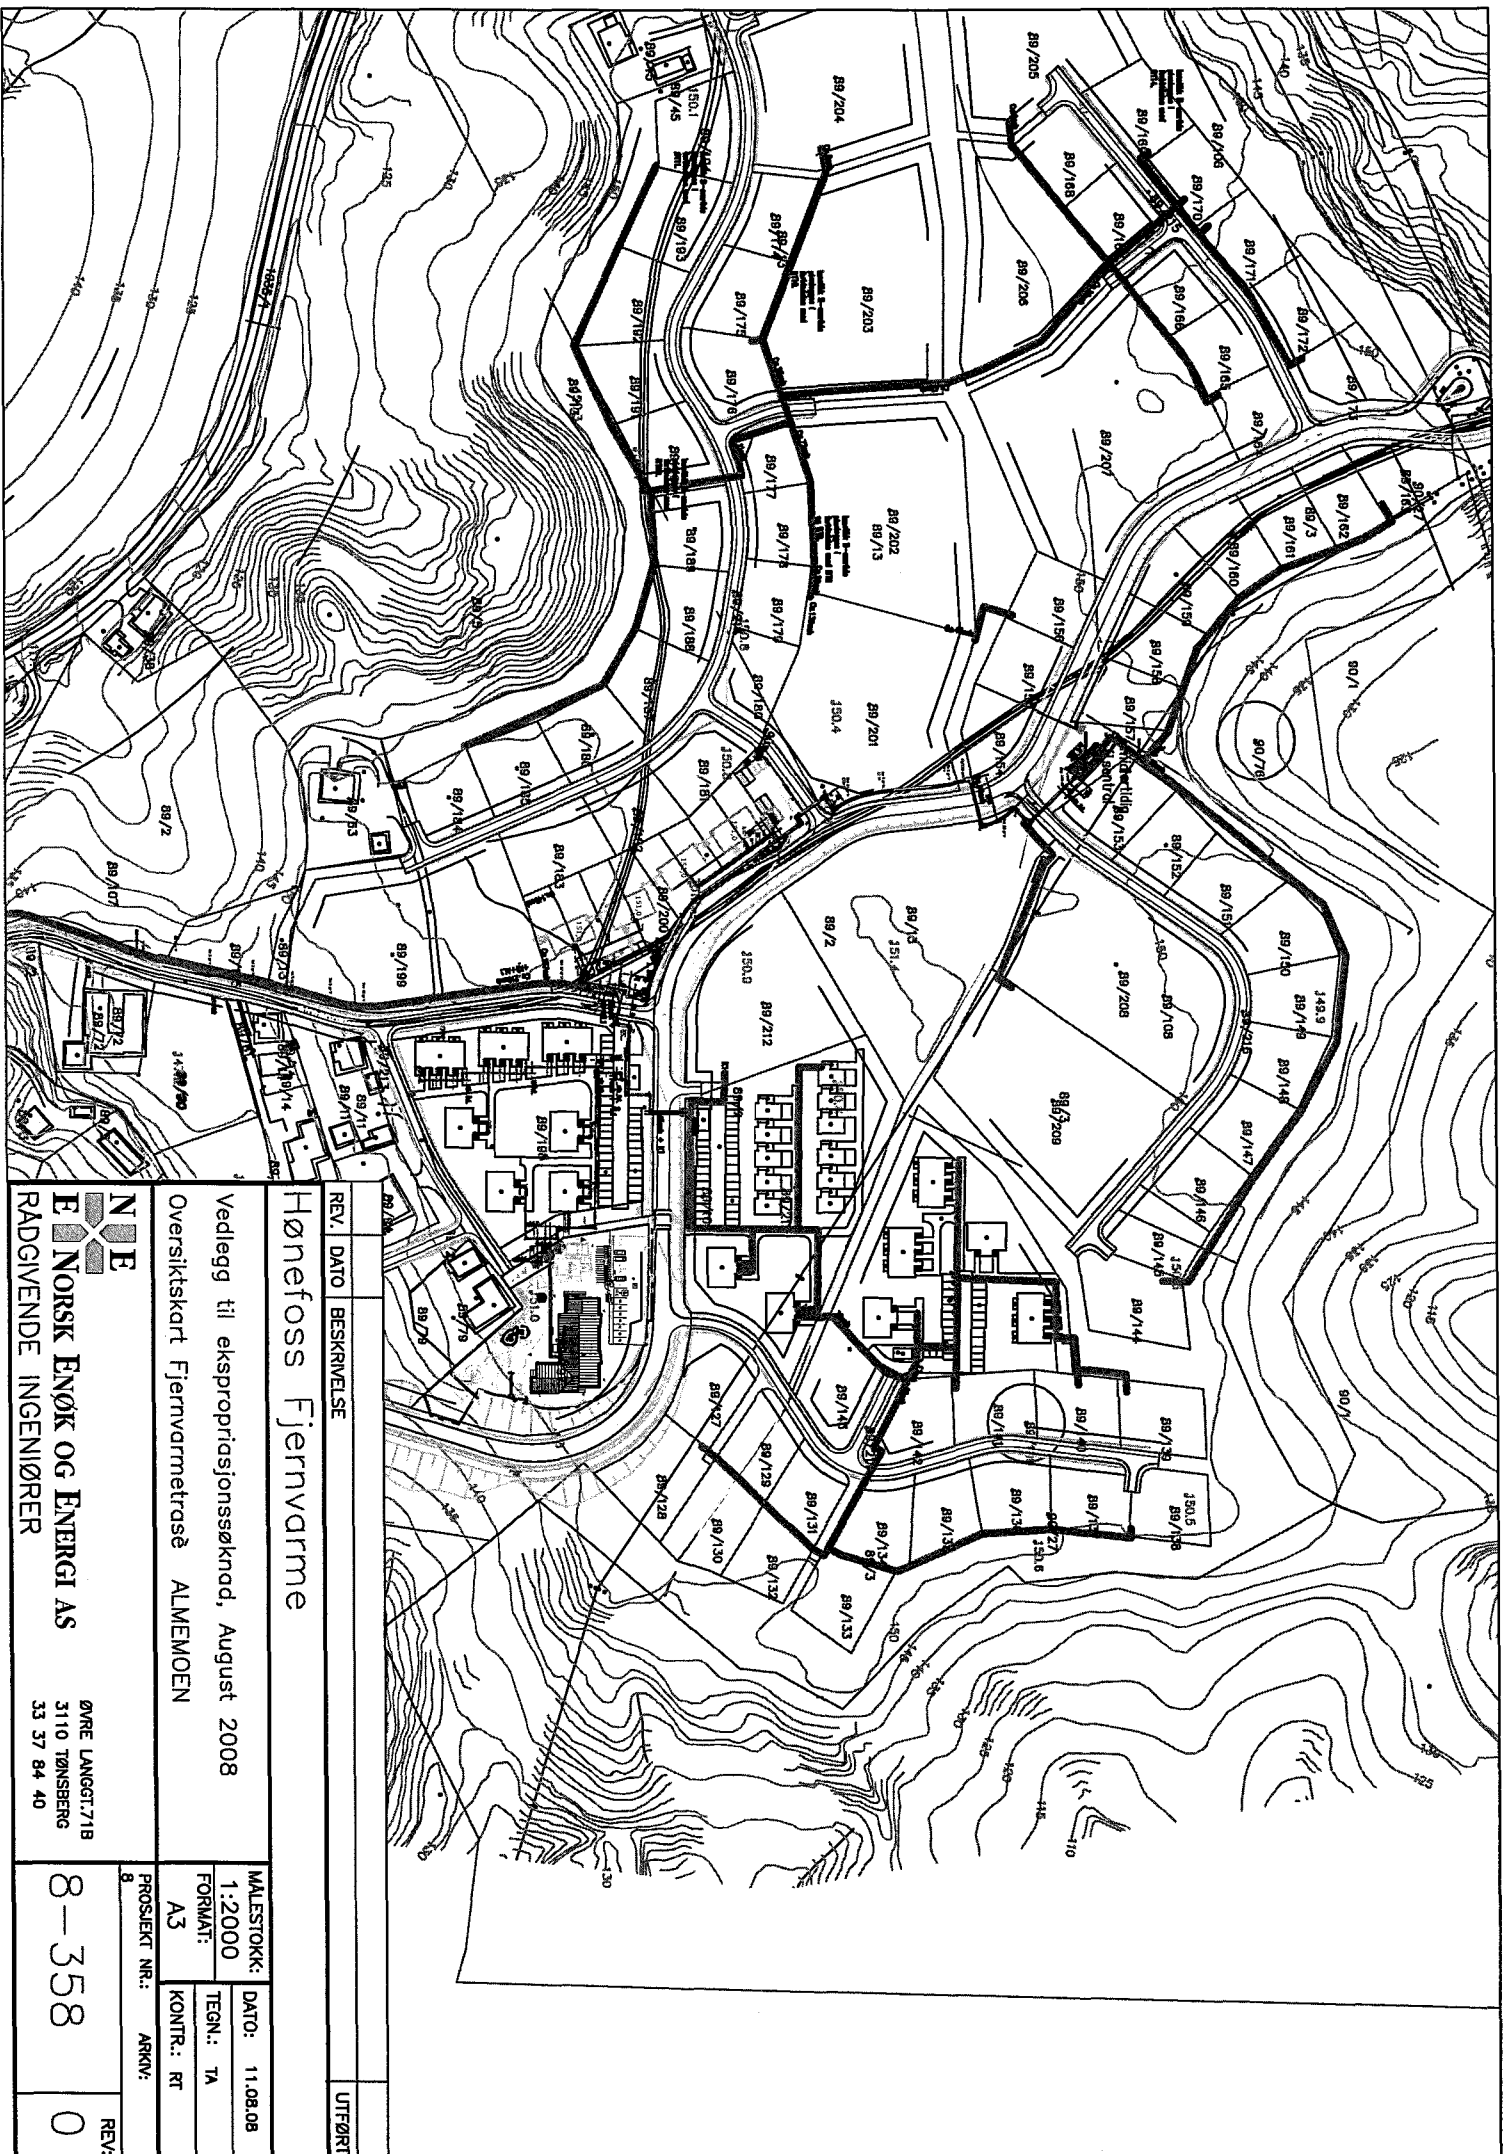


NORSK ENØK OG ENERGI AS

RADGIVENDE INGENIØRER

ØRE LANGGT.71B

3110 TØNSBERG

33 37 84 40

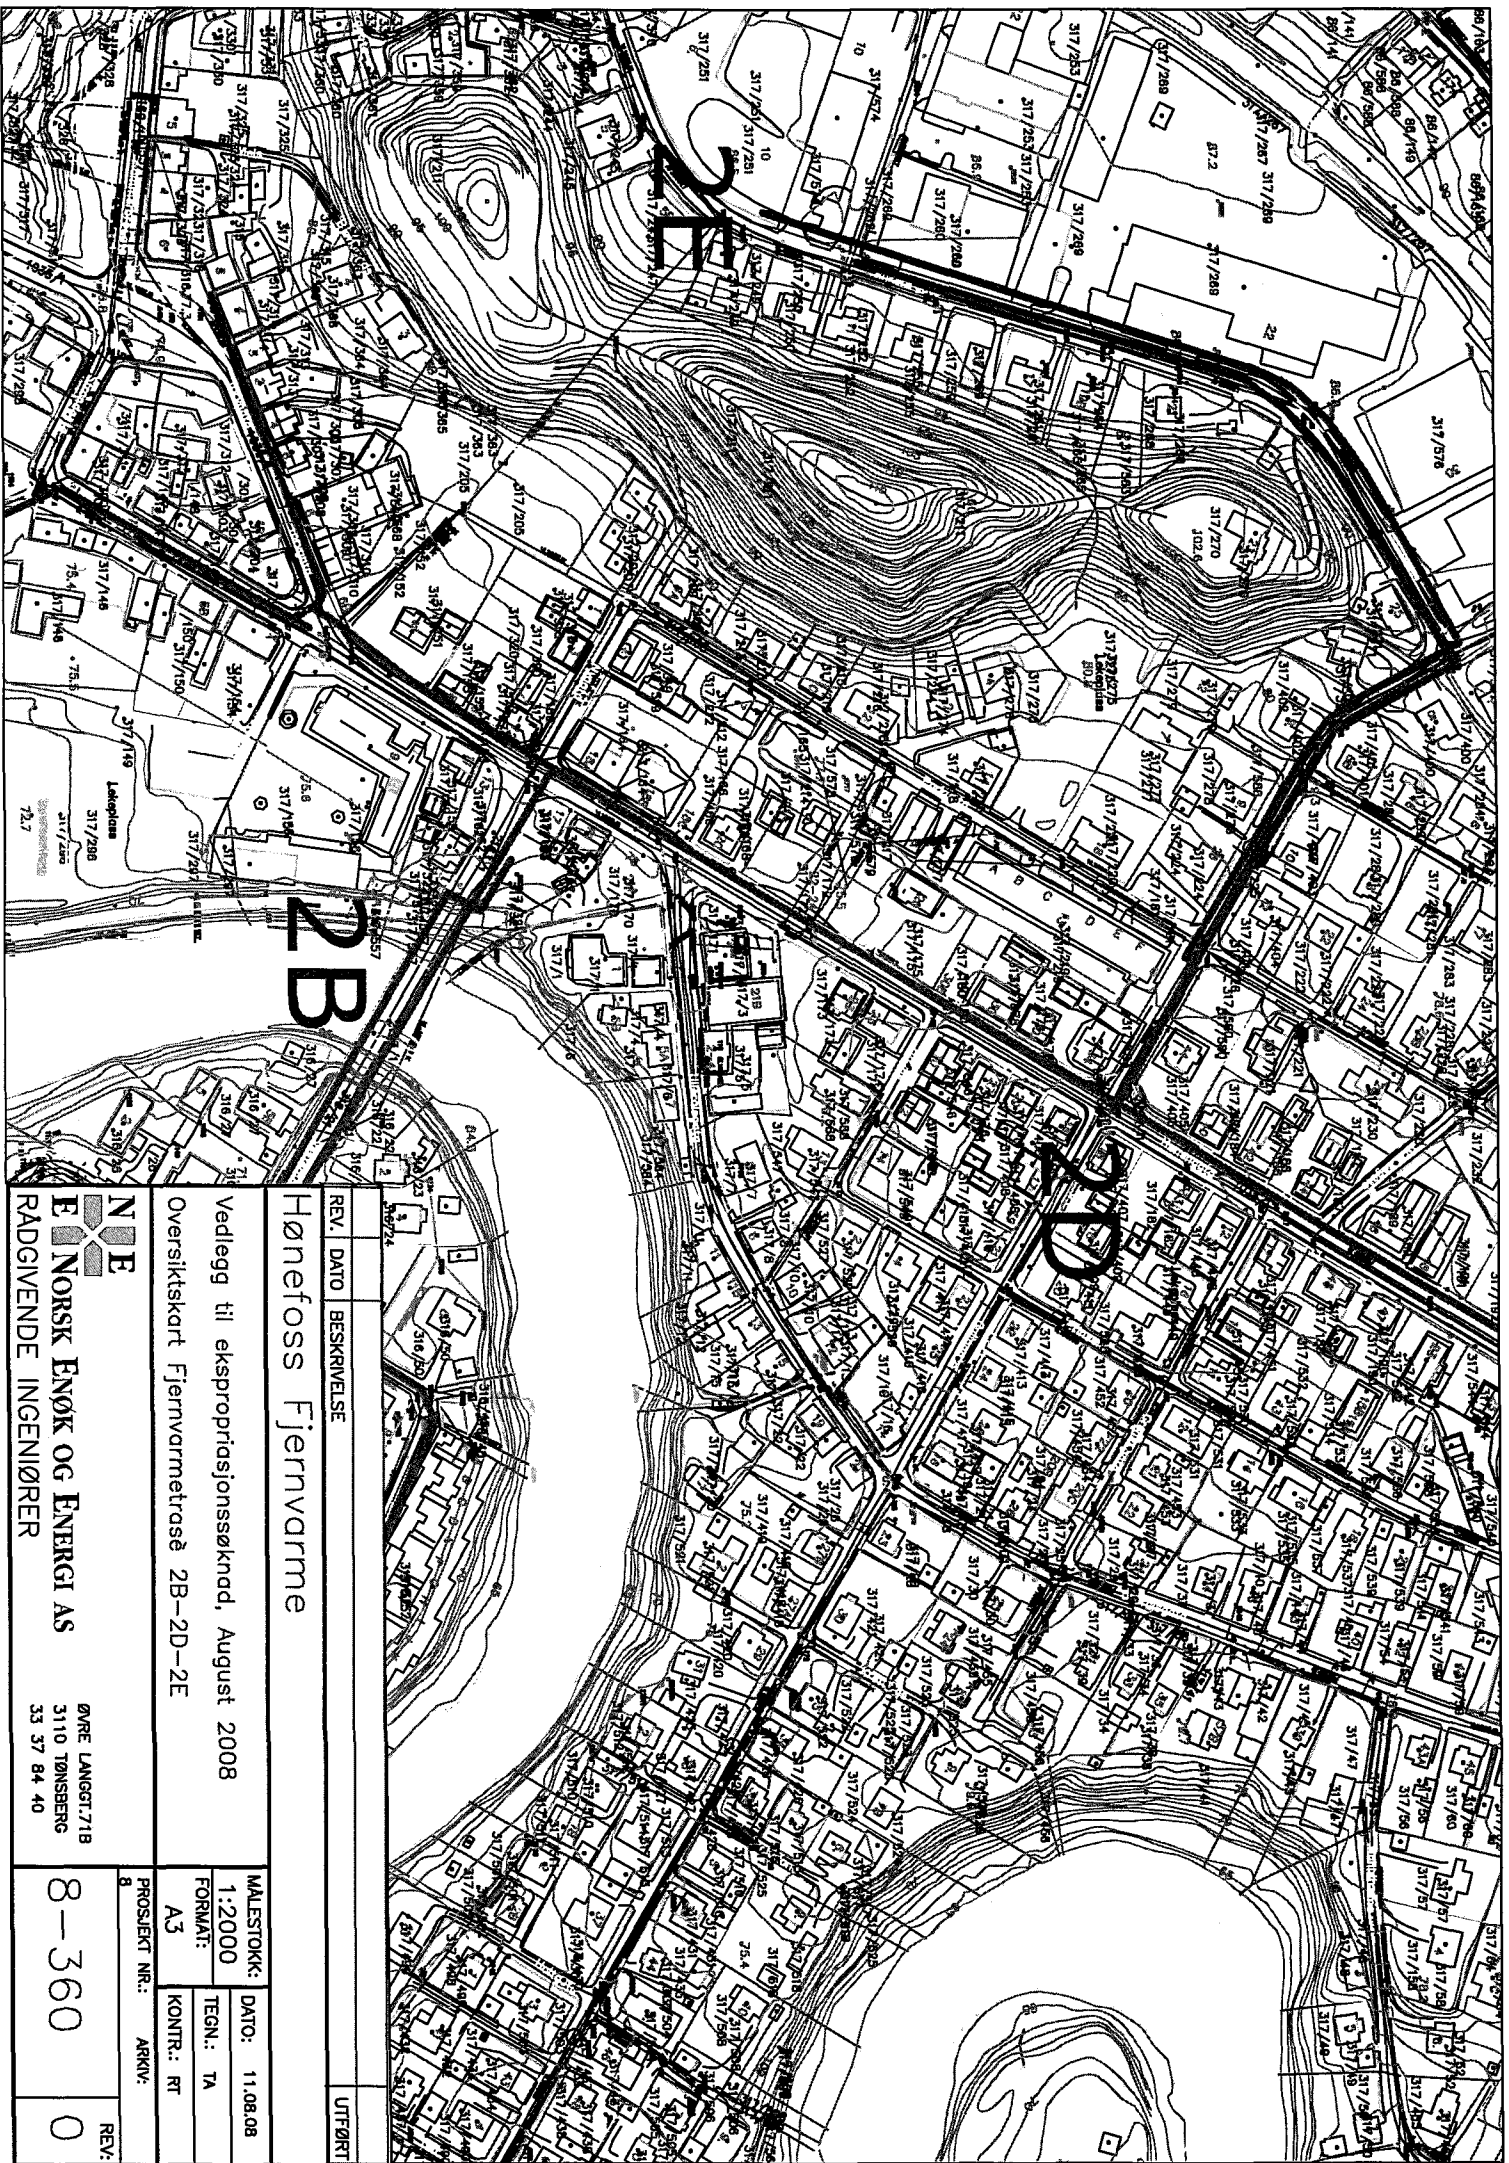

REV.	DATO	BESKRIVELSE	UTFØRT
1	2008	Hønefoss Fjernvarme	
Vedlegg til ekspropriasjonssøknad, August 2008			
Oversiktskart Fjernvarmetrase 2B-2D-2E			
N E			
E NORSK ENØK OG ENERGI AS			
RADGIVENDE INGENIØRER			
ØRE LANGT.71B 3110 TØNSBERG 33 37 84 40			
MALESTOKK: 1:2000			DATO: 11.08.08
FORNAT: A3			TEGN.: TA
PROSJEKT NR.: 8			KONTR.: RT
ARRIV:			REV.: 0



REV. DATO BESKRIVELSE

UTFØRT

Hønefoss Fjernvarme

Vedlegg til ekspropriasjonssøknad, August 2008

Øversiktskart Fjernvarmetrasé 2C-KONGENSGATE

N E
E NORSK ENØK OG ENERGI AS
RÅDGIVENDE INGENIØRER

ØRE LANGGT 71B
3110 TØNSBERG
33 37 84 40

MALESTOKK: DATO: 11.08.08

FORMAT: TEKN.: TA


A3 KONTR.: RT

PROSJEKT NR.: ARKIV:

8-362

REV:

0

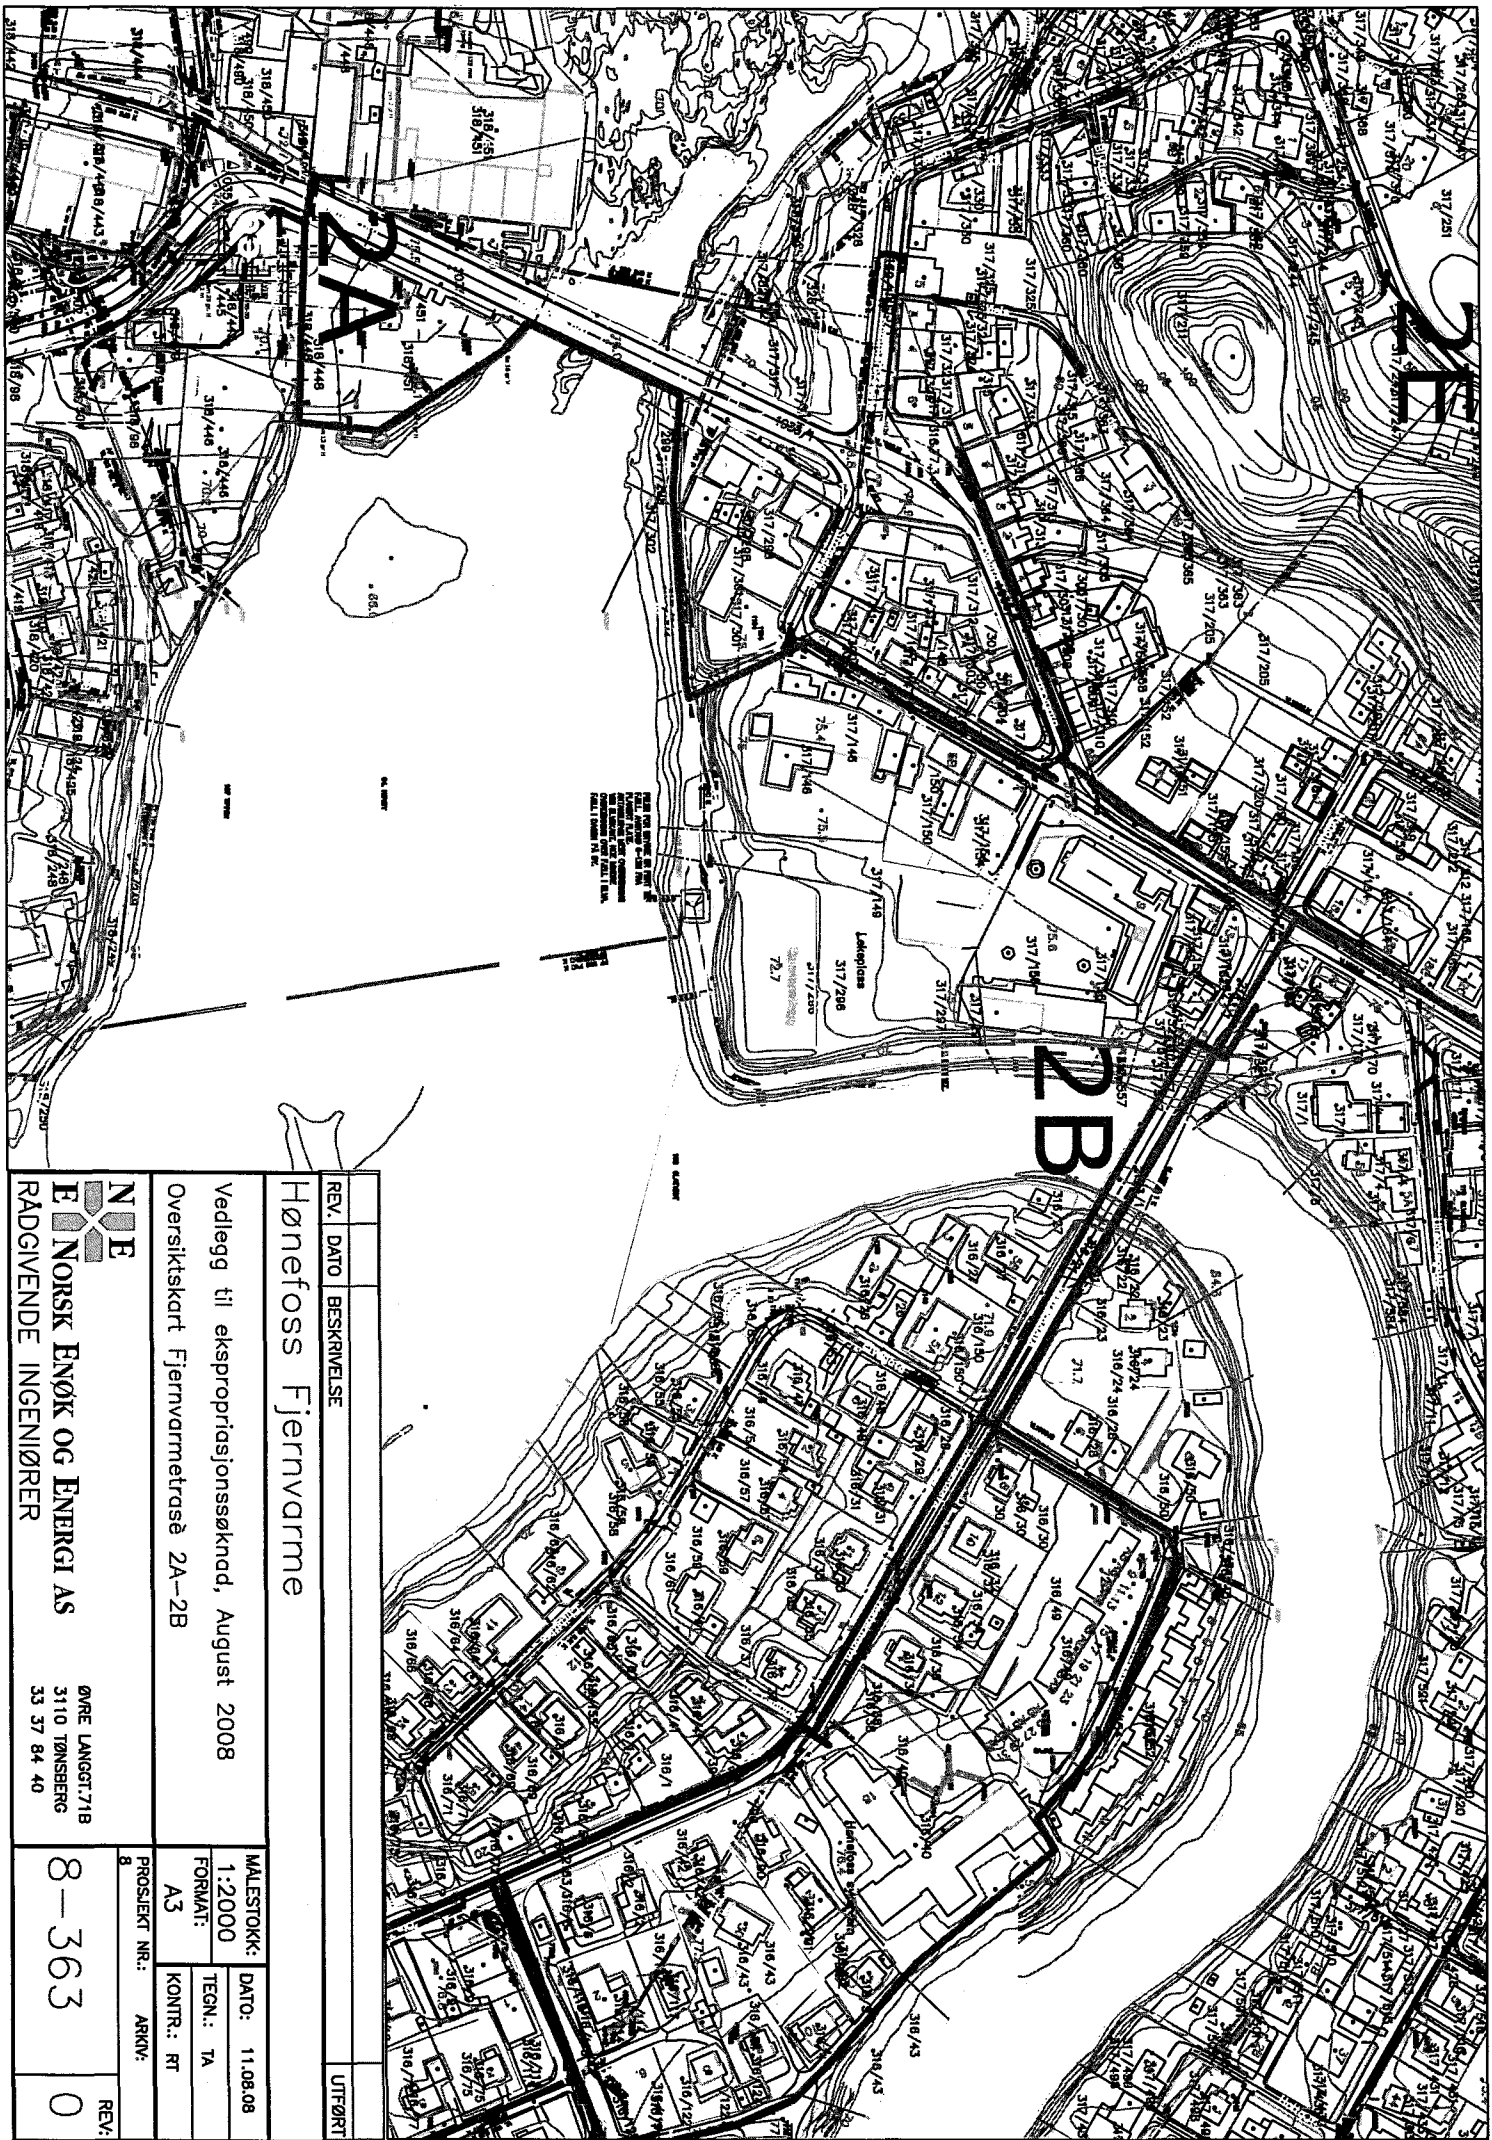

REV.	DATO	BESKRIVELSE	UTTØRT
Hønefoss Fjernvarme			
Vedlegg til ekspropriasjonssøknad, August 2008			
Oversiktskart Fjernvarmetrasé 2A-2B			
 NORSK ENØK OG ENERGI AS RÅDGIVENDE INGENIØRER			ØYRE LANGST.71B 3110 TØNSENBERG 33 37 84 40
MALESTOKK: 1:2000 FORMAT: A3 PROSJEKT NR.: 8			DATO: 11.08.08 TEGN.: TA KONTR.: RT ARKIV:
8-363			REV: 0