


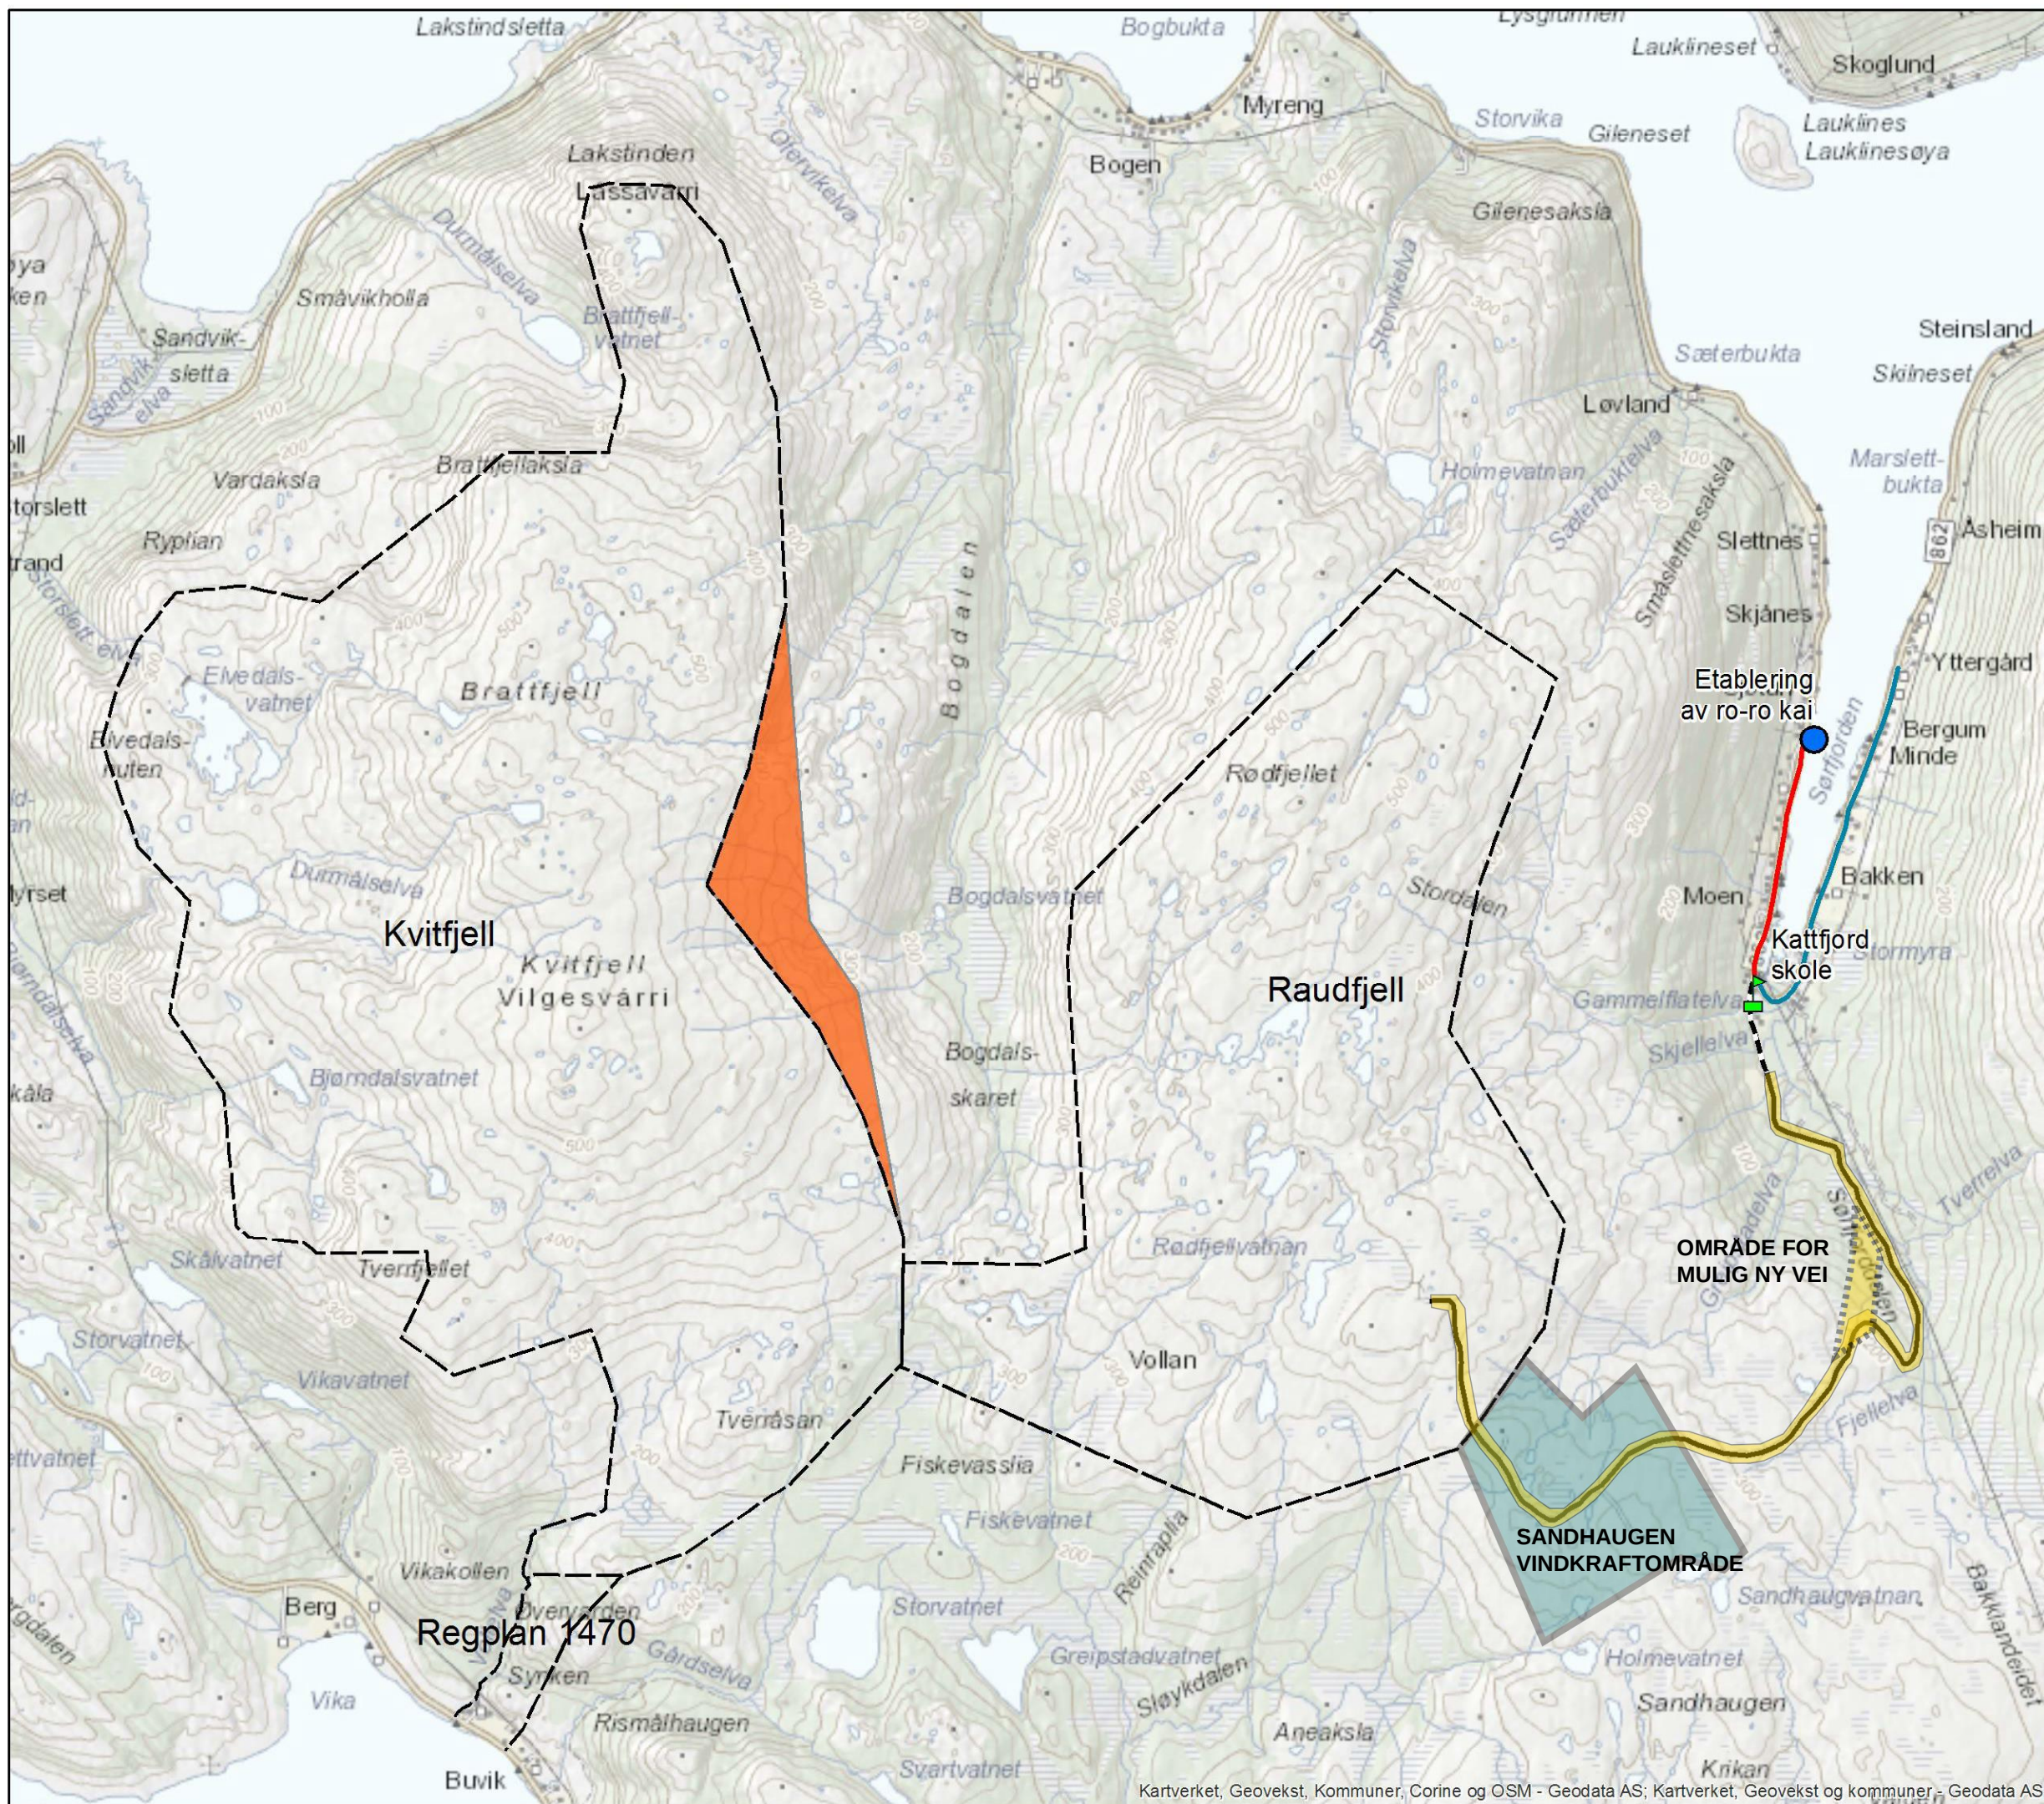

- Planområde
- Utvidelse av planområde
- Grunnskole
- Ro-ro kai
- Eksisterende vei
- Eksisterende vei (asfalteres 500 m)
- Transport av turbinkomponenter
- Øvrig anleggstransport

Kvittfjell og Raudfjell Vindkraftverk

1:30 000

A3 0 0,75 1,5 Km

RAMBOLL

PESU\12.05.2017