
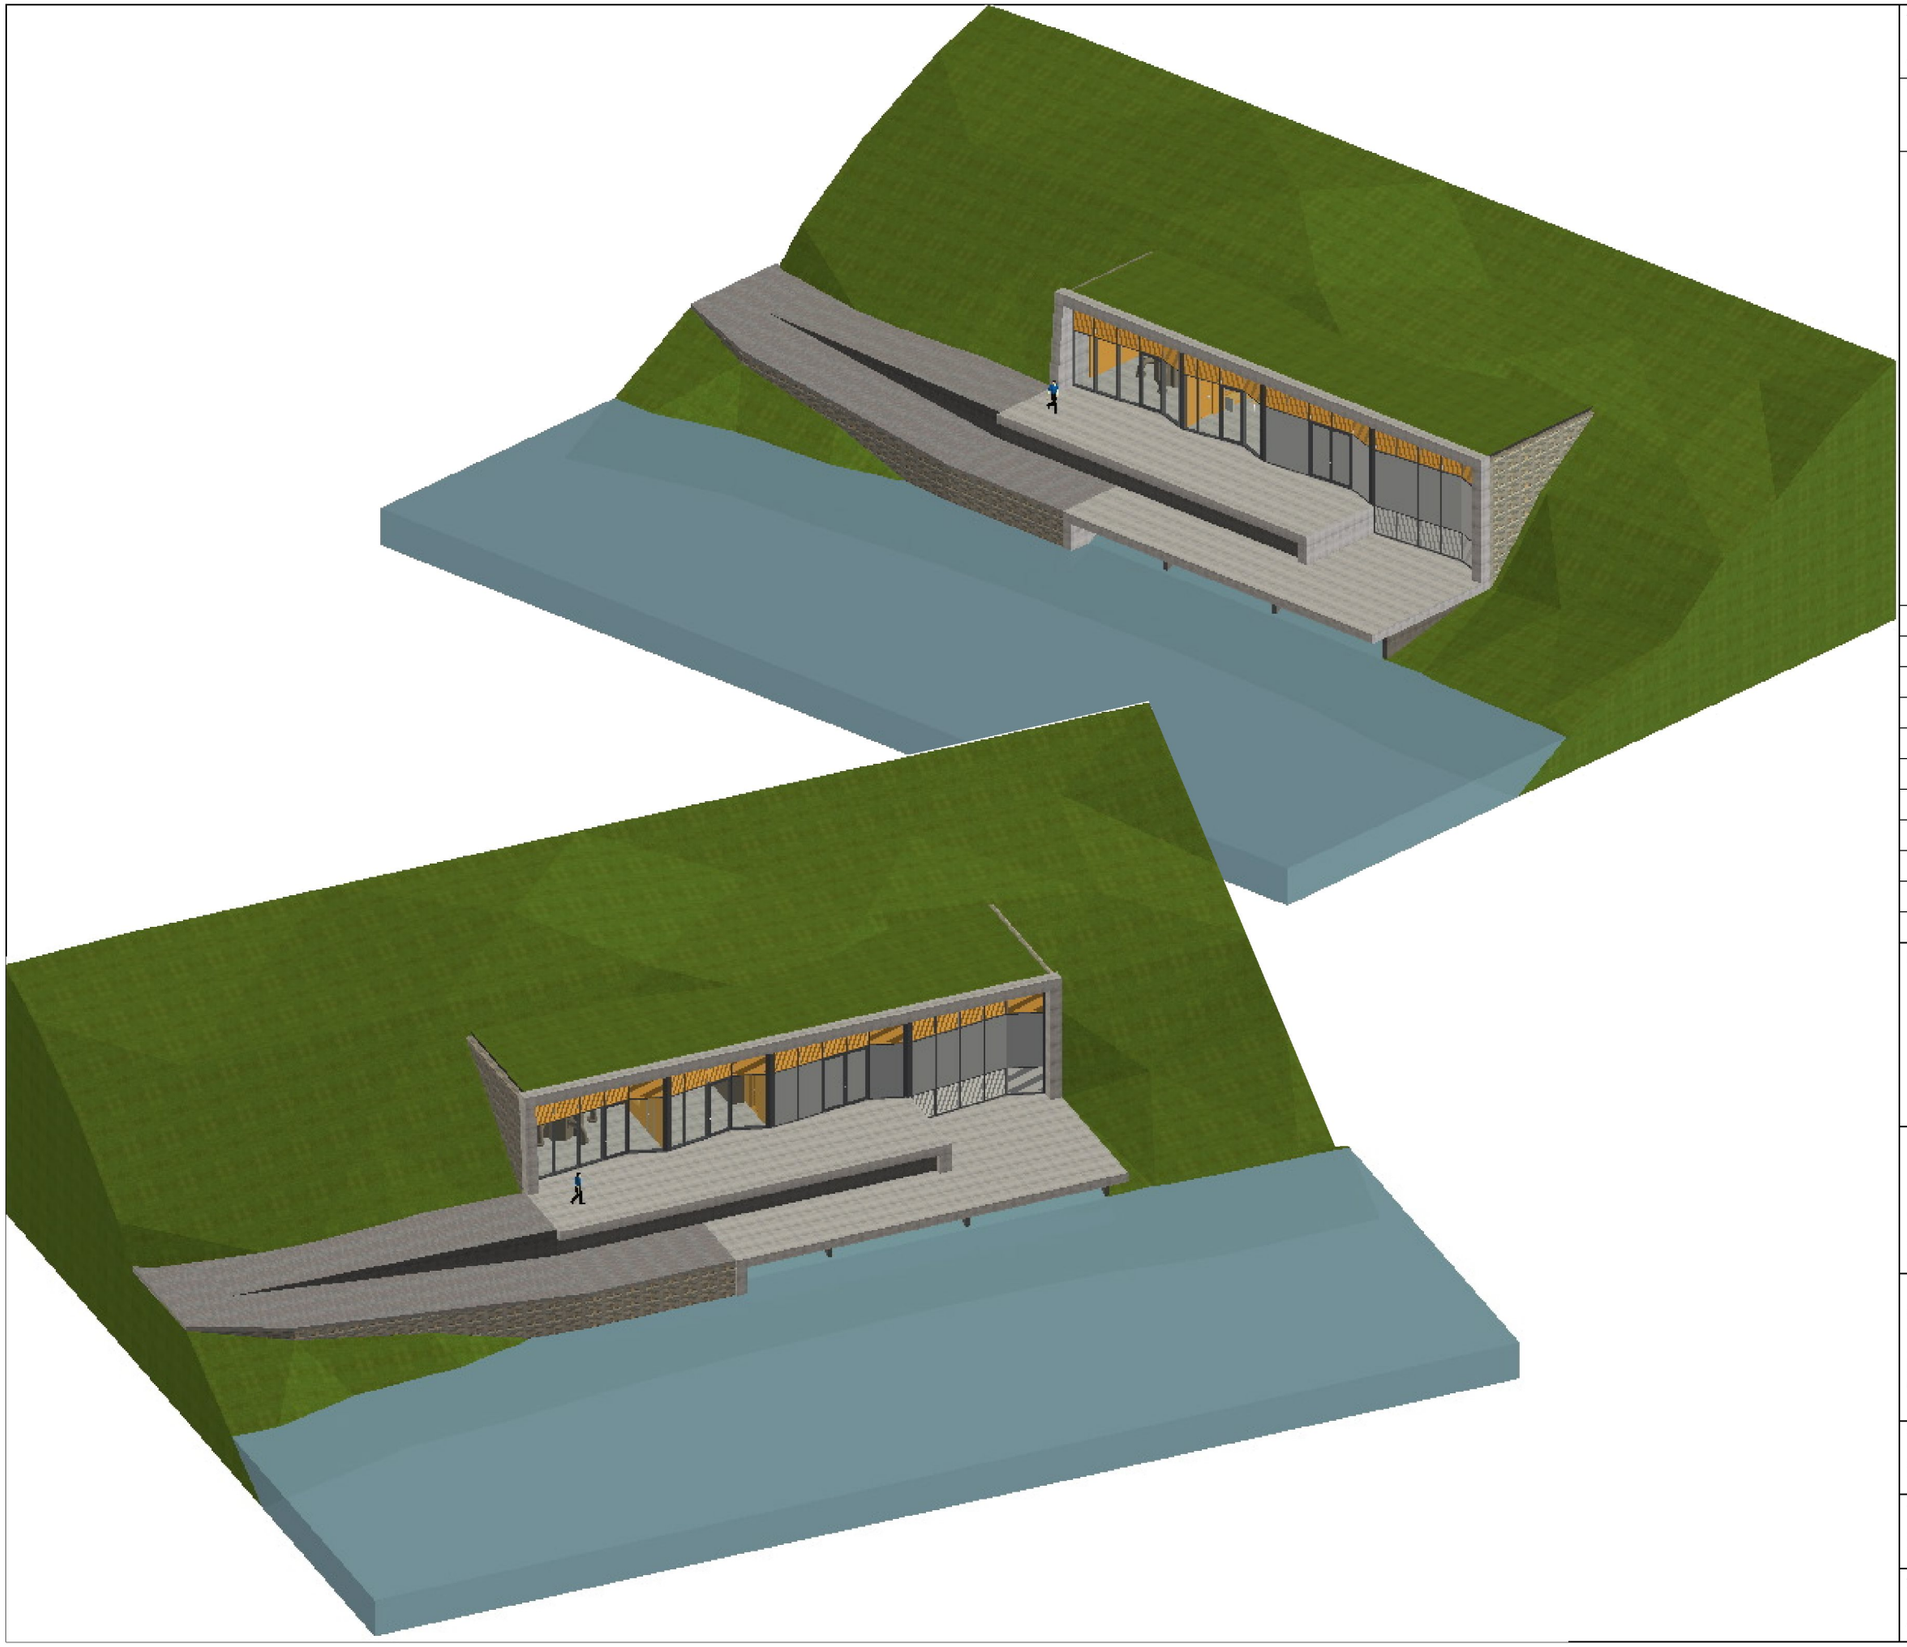


Tegningsnummer:	Revisjonsindex:
A00-9003	
Type tegning:	Målestokk:
3D-MODELL	

Index	Dato	Beskrivelse	Sign

Lokaliseringsfigur:

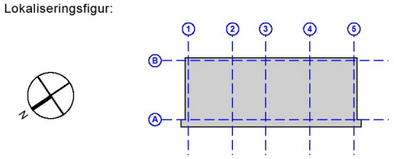

Paal J Kahrs Arkitekter as
HOLMEDALSGÅRDEN 5003 BERGEN TLF: (47) 55 55 08 10 paal@kahrs-arkitektor.no

Kontroll:	
Tegnet:	PJK

Filnavn: 315.00 Modell F1.pln

småkraft as
LIDAL KRAFTVERK
Lidal
6848 Fjærland

Oppdrag nummer: **315.00**

Dato: 11.03.2009

Fase: SKISSEFORSLAG	Modulbygg type: -
Type tegning: 3D-MODELL	Målestokk:
Tegningsnummer: **A00-9003**	Revisjonsindex: