

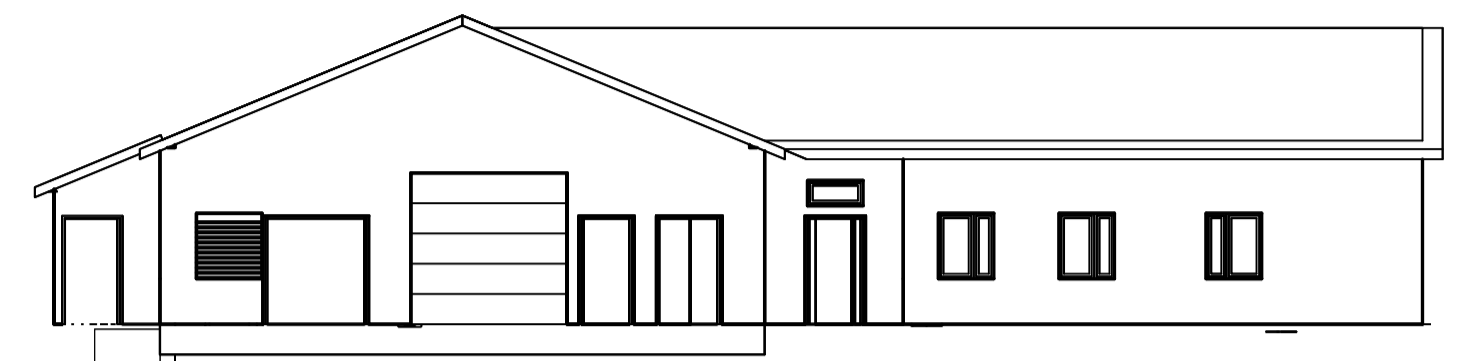



Plan
1:50

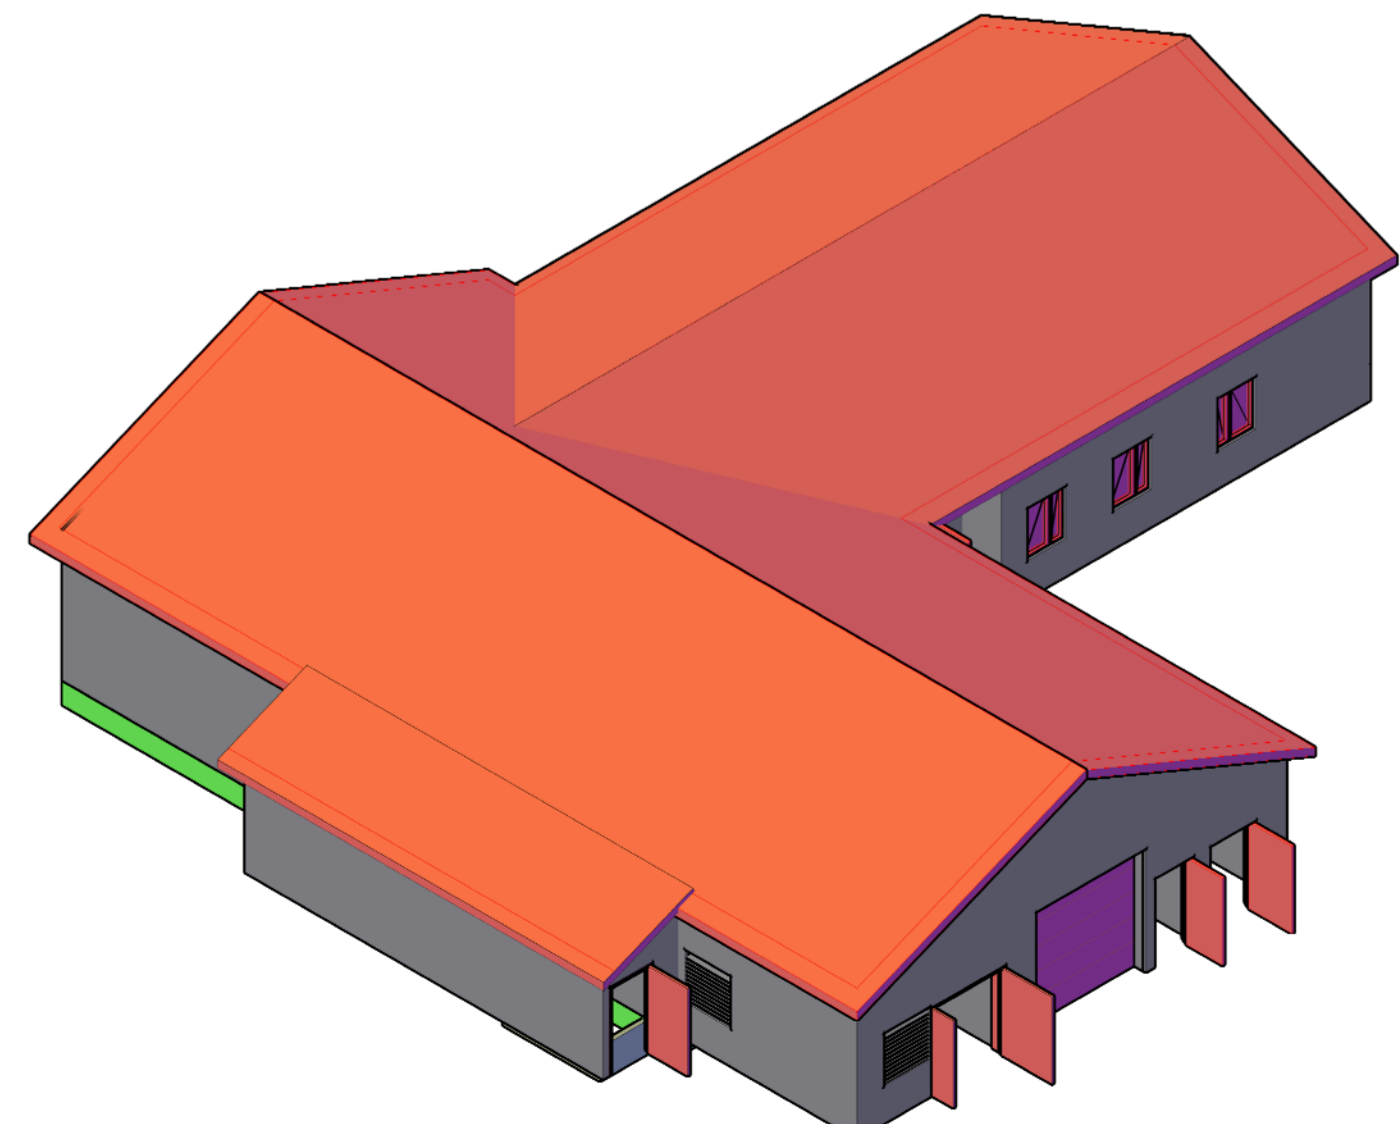


Fasade nord
1:150

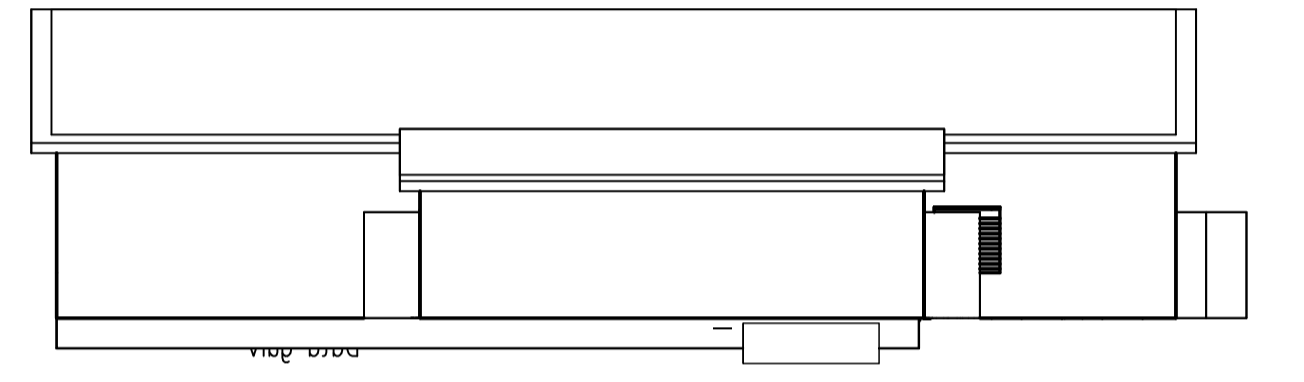

Fasade øst
1:150

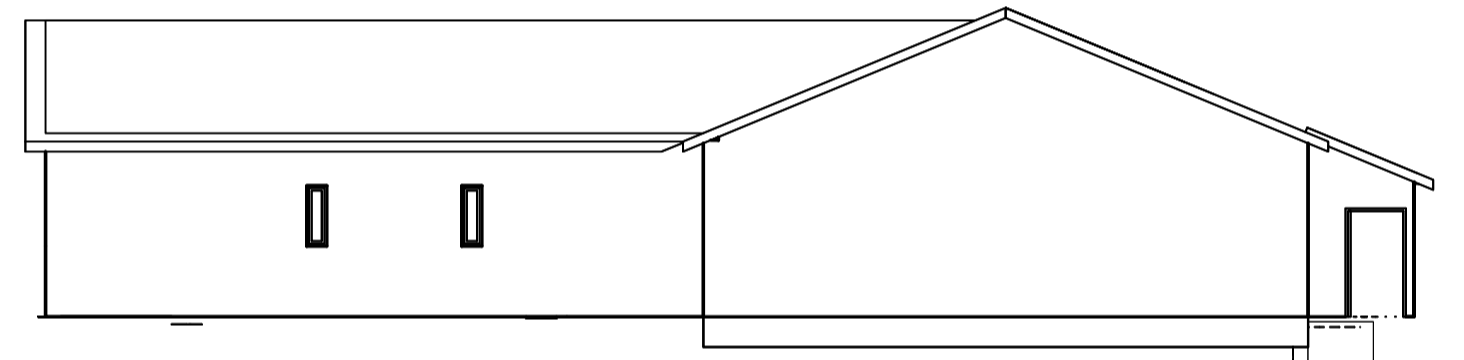

Fasade sør
1:150

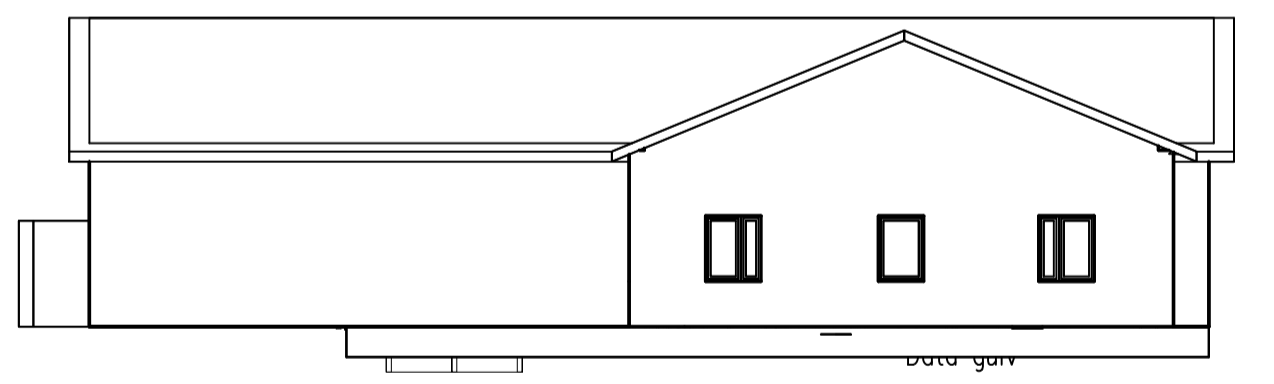

Fasade vest
1:150

1A	Vedlegg til søknad	RL	EH	ASA	RAS	10.04.12
Rev.	Beskrivelse	Tegnet	Kontrollert	Kontrollert	Godkjent	Dato
KONTROLLHUS Standard bygg for Reisdalen-Skaidi-Skillemoen-Hyggevatn Plan og fasader					Utarbeidet 1:50/1:150	Tegnet ES Kontrollert EH Kontrollert ASA
Statnett Tegningsleverandør (Eksternt firma eller divisjon i Statnett) DIVISJON NETTUTBYGGING					Godkjent RAS	Dato 10.04.12
Firmas tegningsnummer:					Erstatte Tegning	Rev. 1A
Prosjekt	Utvalgt	Årsak til utgivelse	SØKNAD	Bud	Format	Dokumentnummer
BSB	10111				A1	1638969
This document is issued by means of a computerized system. The digitally stored original is electronically approved. The approved document has initials entered in the approved-field. A manual signature is not required.						