






Takplan
1:150

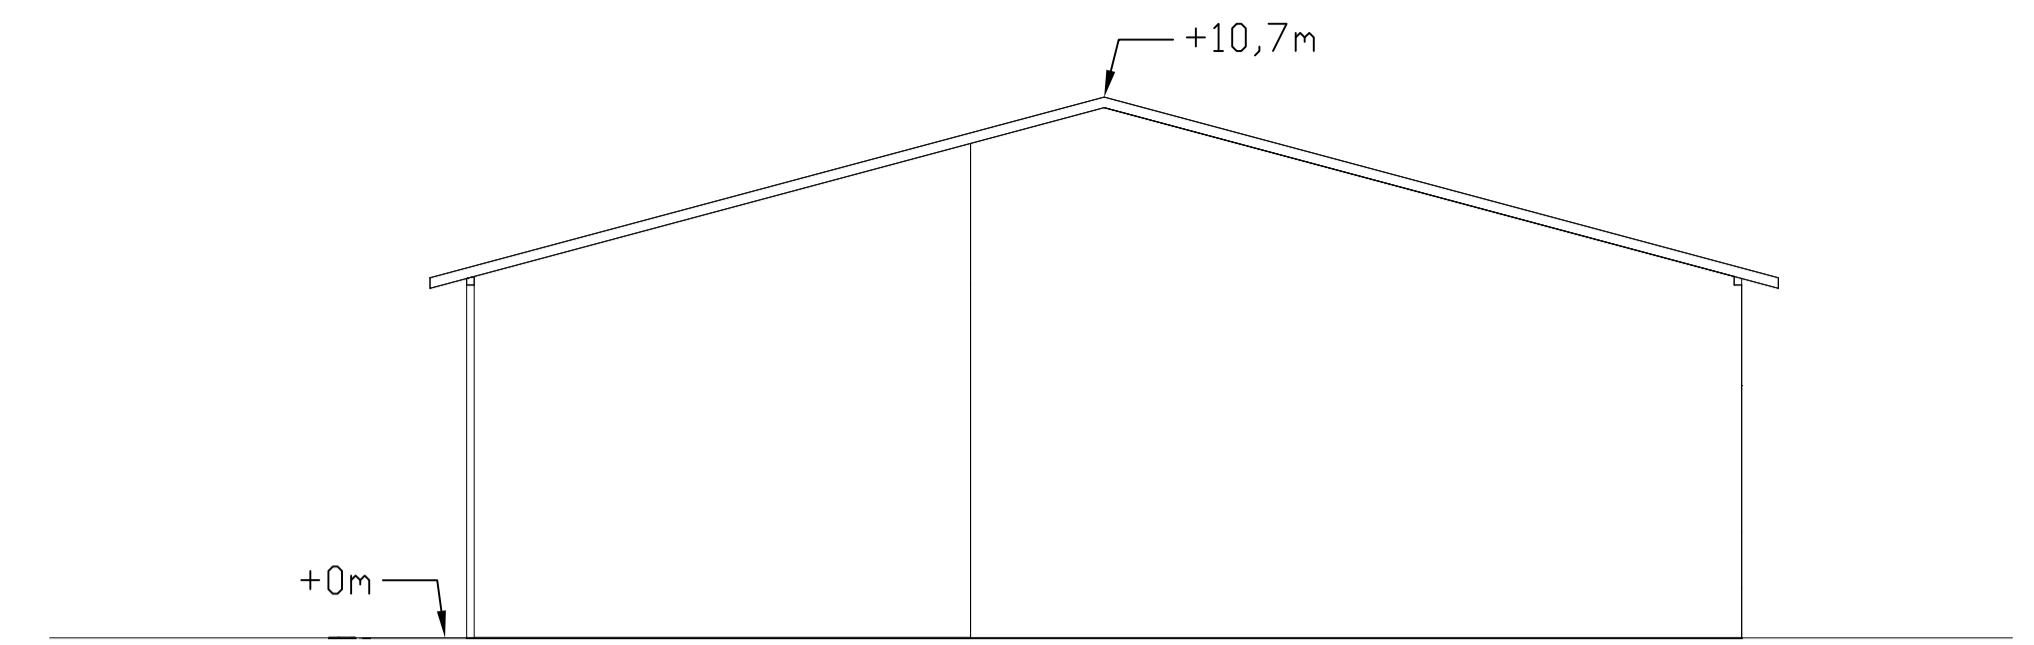


Fasade Vest
1:150

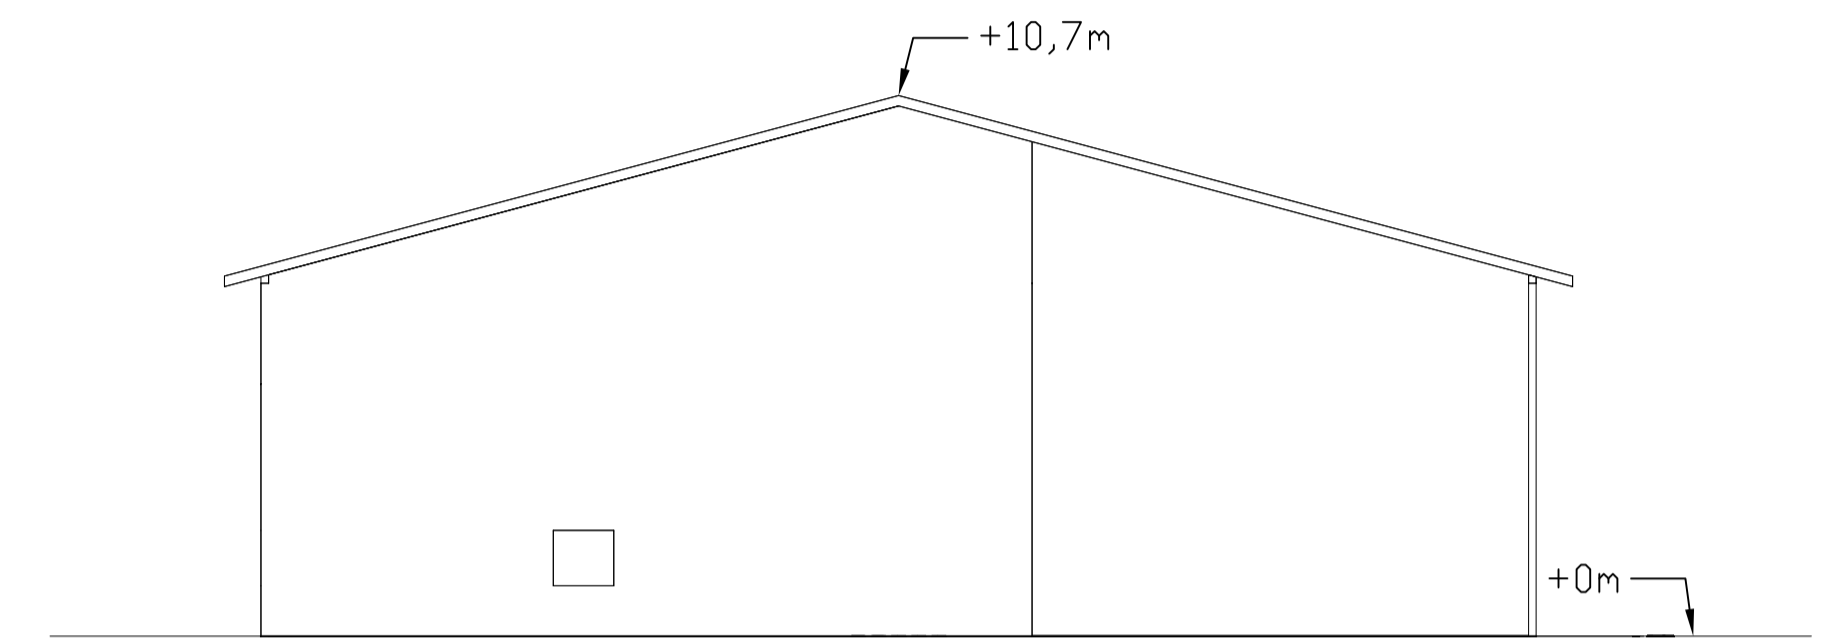


Fasade øst
1:150

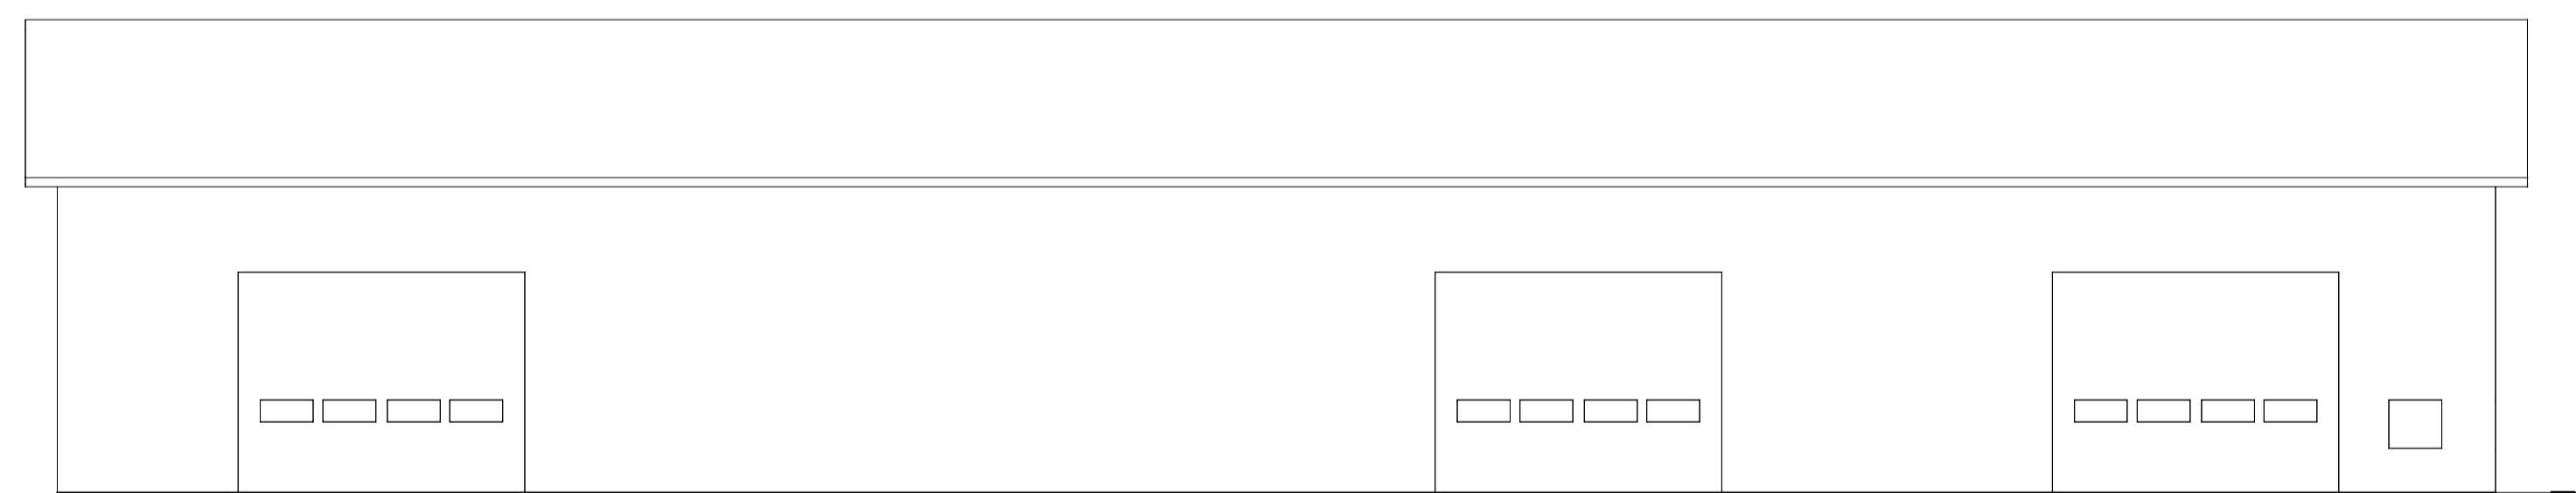

Fasade sør
1:150

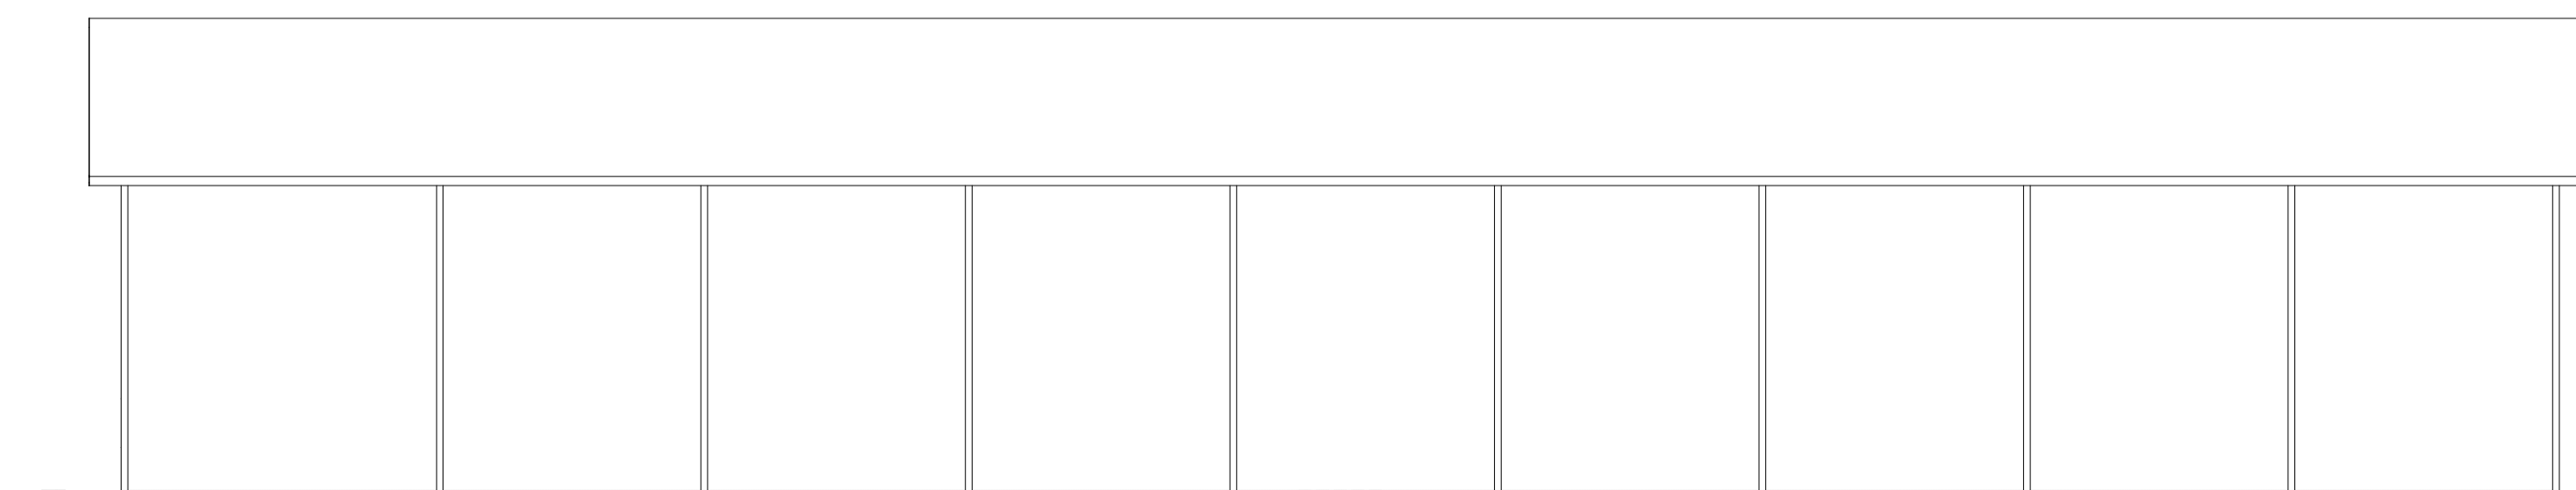

Fasade Nord
1:150

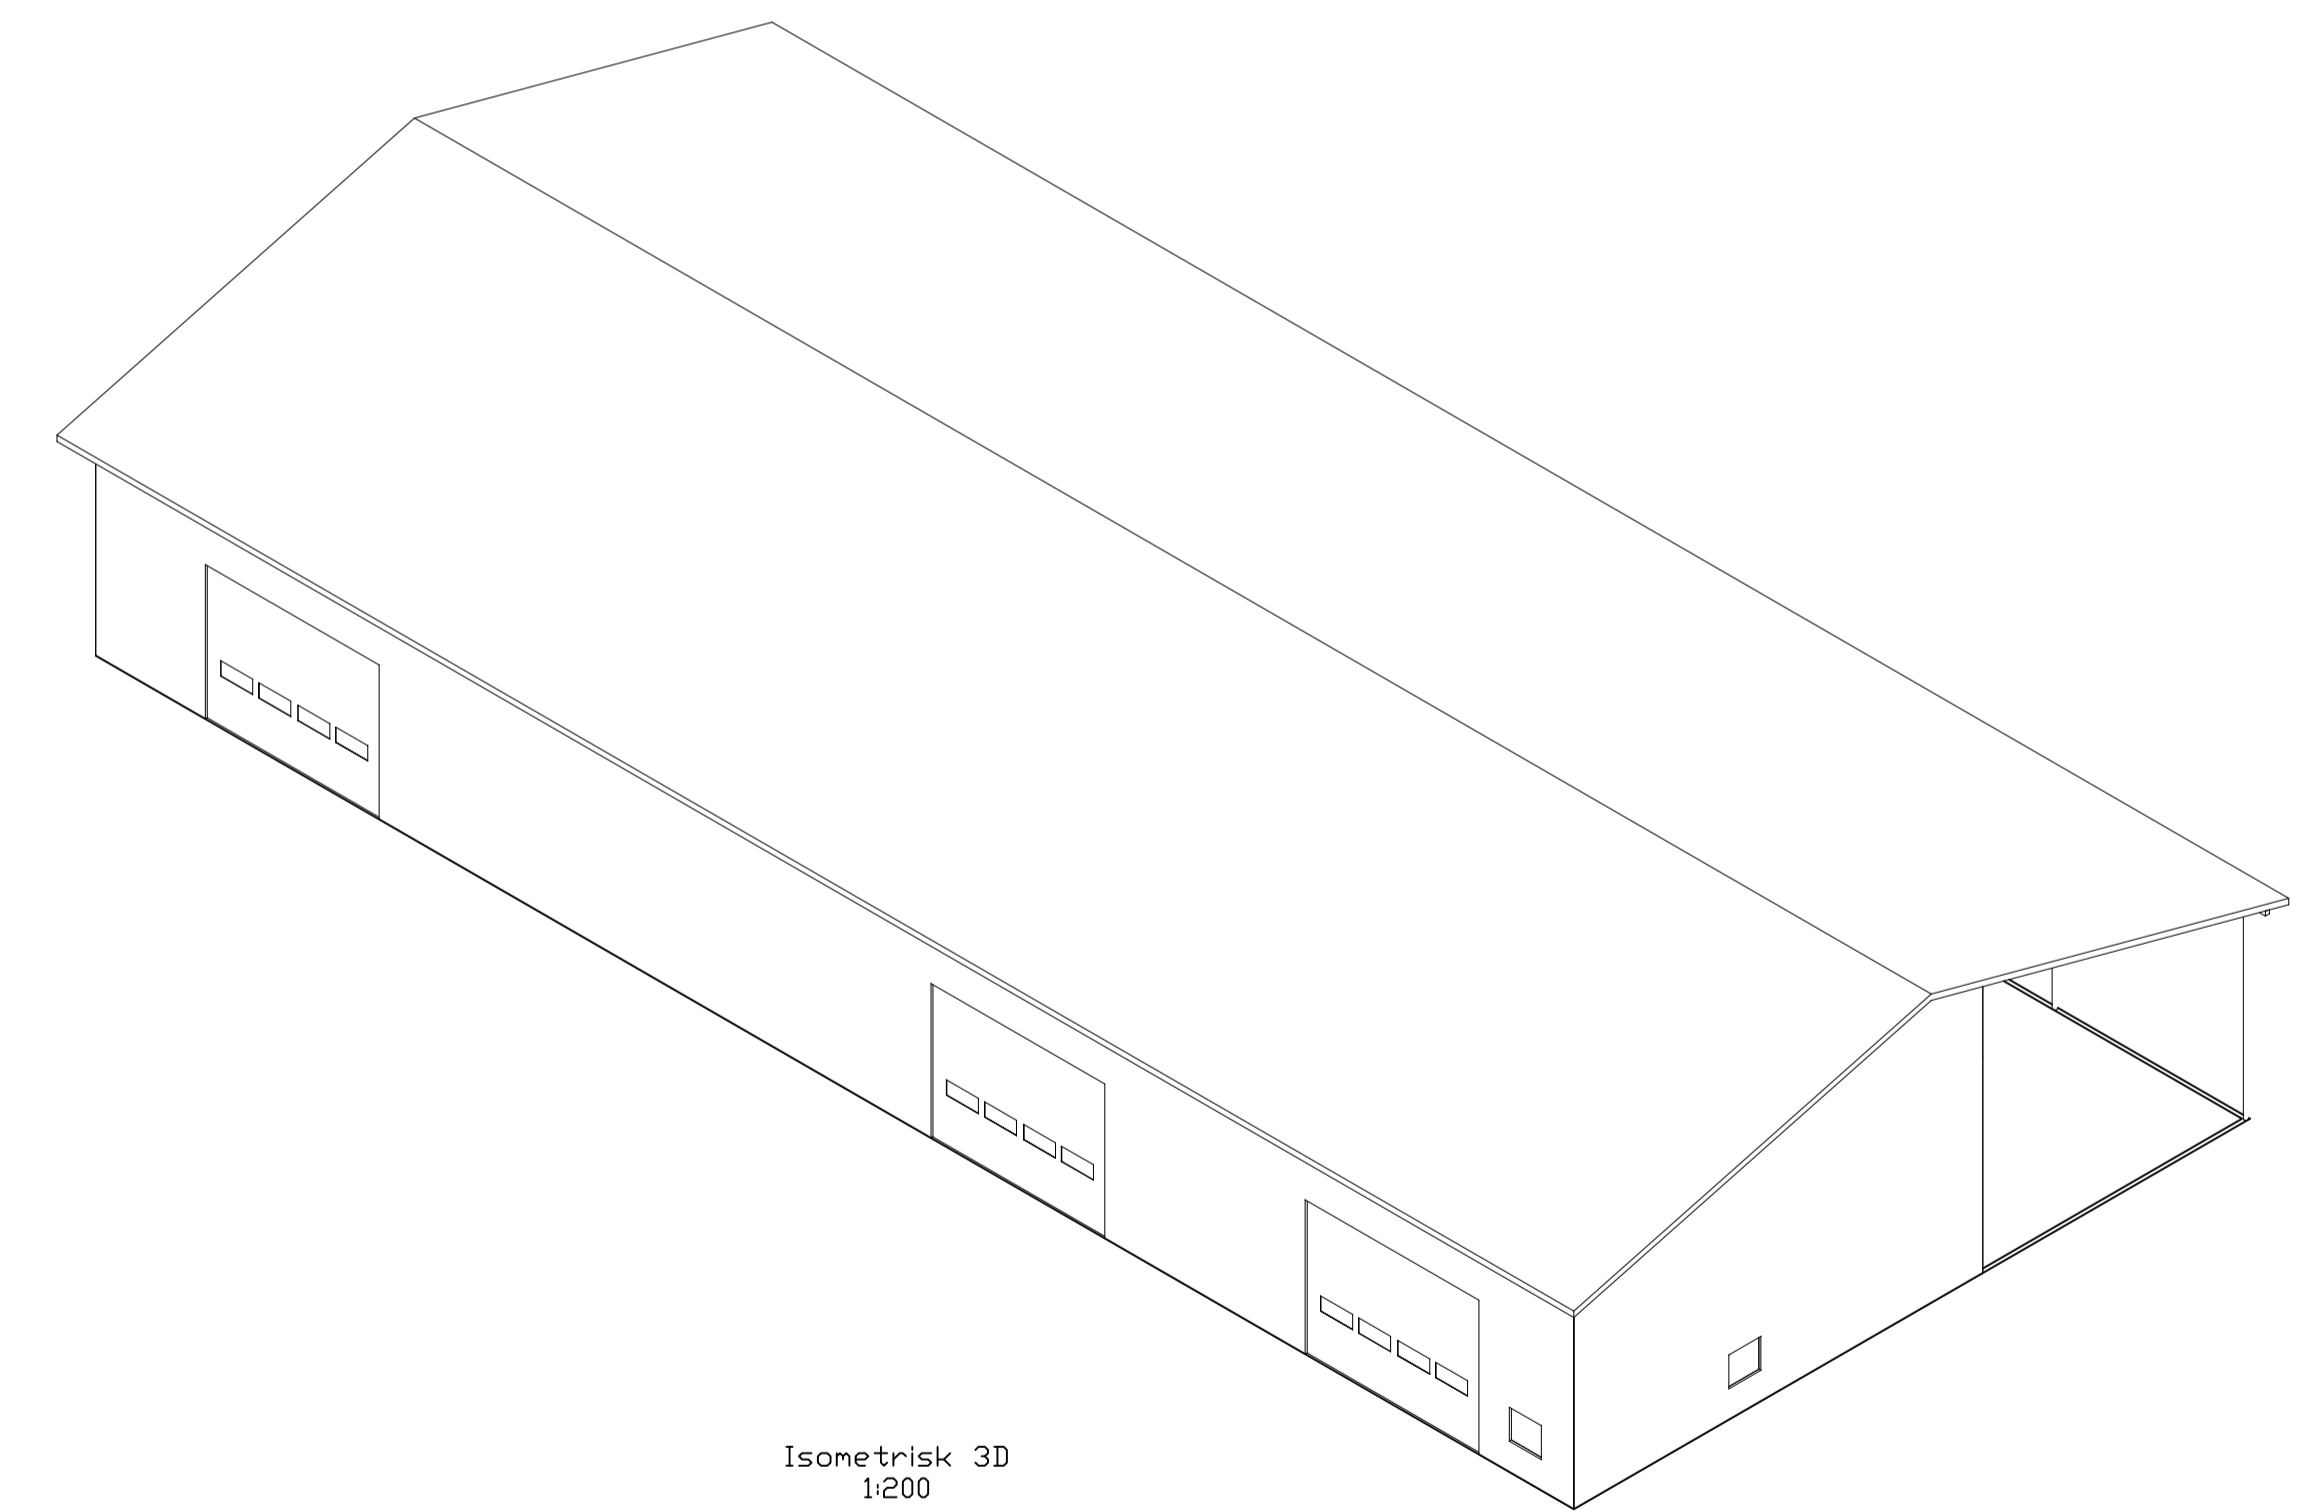

Isometrisk 3D
1:200

Brutto areal som tegnet 1375m²
 Areal varmt lager 220m²
 Areal kaldt lager 624m²
 Areal ute lager under tak 531m²

Rev.	Beskrivelse	Tegnet	Kontrollert	Godkjent	Dato
	Skillemoen transformatorstasjon				1:150
	Driftlager				RL
	plan og fasader				AA
Tegningseleverandør (Eksternt firma eller divisjon i Statnett)					Godkjent
Statnett DIVISJON NETTUTBYGGING					Dato
Firma's tegningnummer:					26.06.15
Fagansvarlig					Erstatting
Utørende					Tegning
Ansik til utgivelse					Rev.
SKISSE					
Bed					
Format					
A1					
Dokumentnummer					

This document is issued by means of a computerized system. The digitally stored original is electronically approved. The approved document has initials entered in the approved-field. A manual signature is not required.