



Legend		Detailed plan	
	Zuwegung Neubau New access road		Kranstellfläche Crane platform
	Zuwegung Bestand Existing access road		Montagefläche Assembly area
	Zuwegung Temporär Temporary access road		Lagerfläche Storage area
			Containerfläche Container area
			Überschwenkbereich Swinging range
			Lichtraumprofil Loading gauge
 ENERGIE FÜR DIE WELT <small>© Copyright ENERCON GmbH. All rights reserved.</small>		ENERCON GmbH Dreekamp 5, 26605 Aurich Tel.: 0 49 41 / 927-0 Fax: 0 49 41 / 927-109	
Bauherr: X Standort: Dönnesfjord		Bemerkung: main road - landing zone Note: preliminary	
gezeichnet: drafted: Peter Griessmann		Bauvorhaben: 6 x E-92, 67m ST and 77m ST Project:	
Projektnummer: Project number: W-10148		Stand vom: Date: 16.10.2018	
Dateiname: W-10148_Achse_Hauptzuwegung_peg.dwg		Papierformat: Paper size: A3	
Quelle: Auszug aus den Geobasisdaten		Maßstab: Scale: 1:1000	
		Rev: Rev: -	

Mooring



Mooring

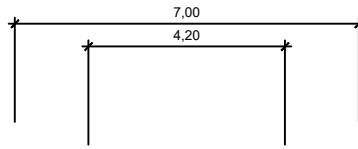

Concrete Element

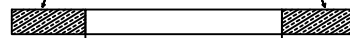

Ramp

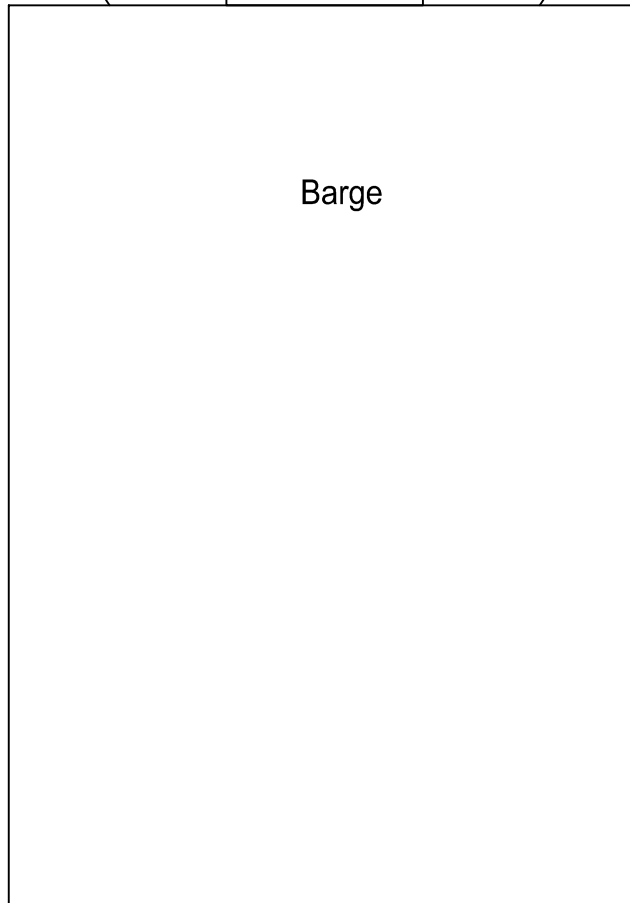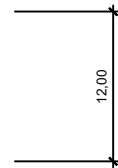

Barge



ENERCON GmbH
 Dreekamp 5, 26605 Aurich
 Tel.: 0 49 41 / 927-0
 Fax: 0 49 41 / 927-109

Detailed plan

Bemerkung: X
Note:

preliminary

Bauherr: X
 Costumer:
 Standort: Dönnesfjord
 Site:

Bauvorhaben: Landing Zone
Project:

gezeichnet:
 drafted:
 Ines Moelenkamp W-10148


Projektnummer:
 Project number:

Stand vom:
 Date:
 24.09.2018

Papierformat:
 Paper size:
 A4

Maßstab:
 Scale:
 without scale

Rev:
 Rev:
 X

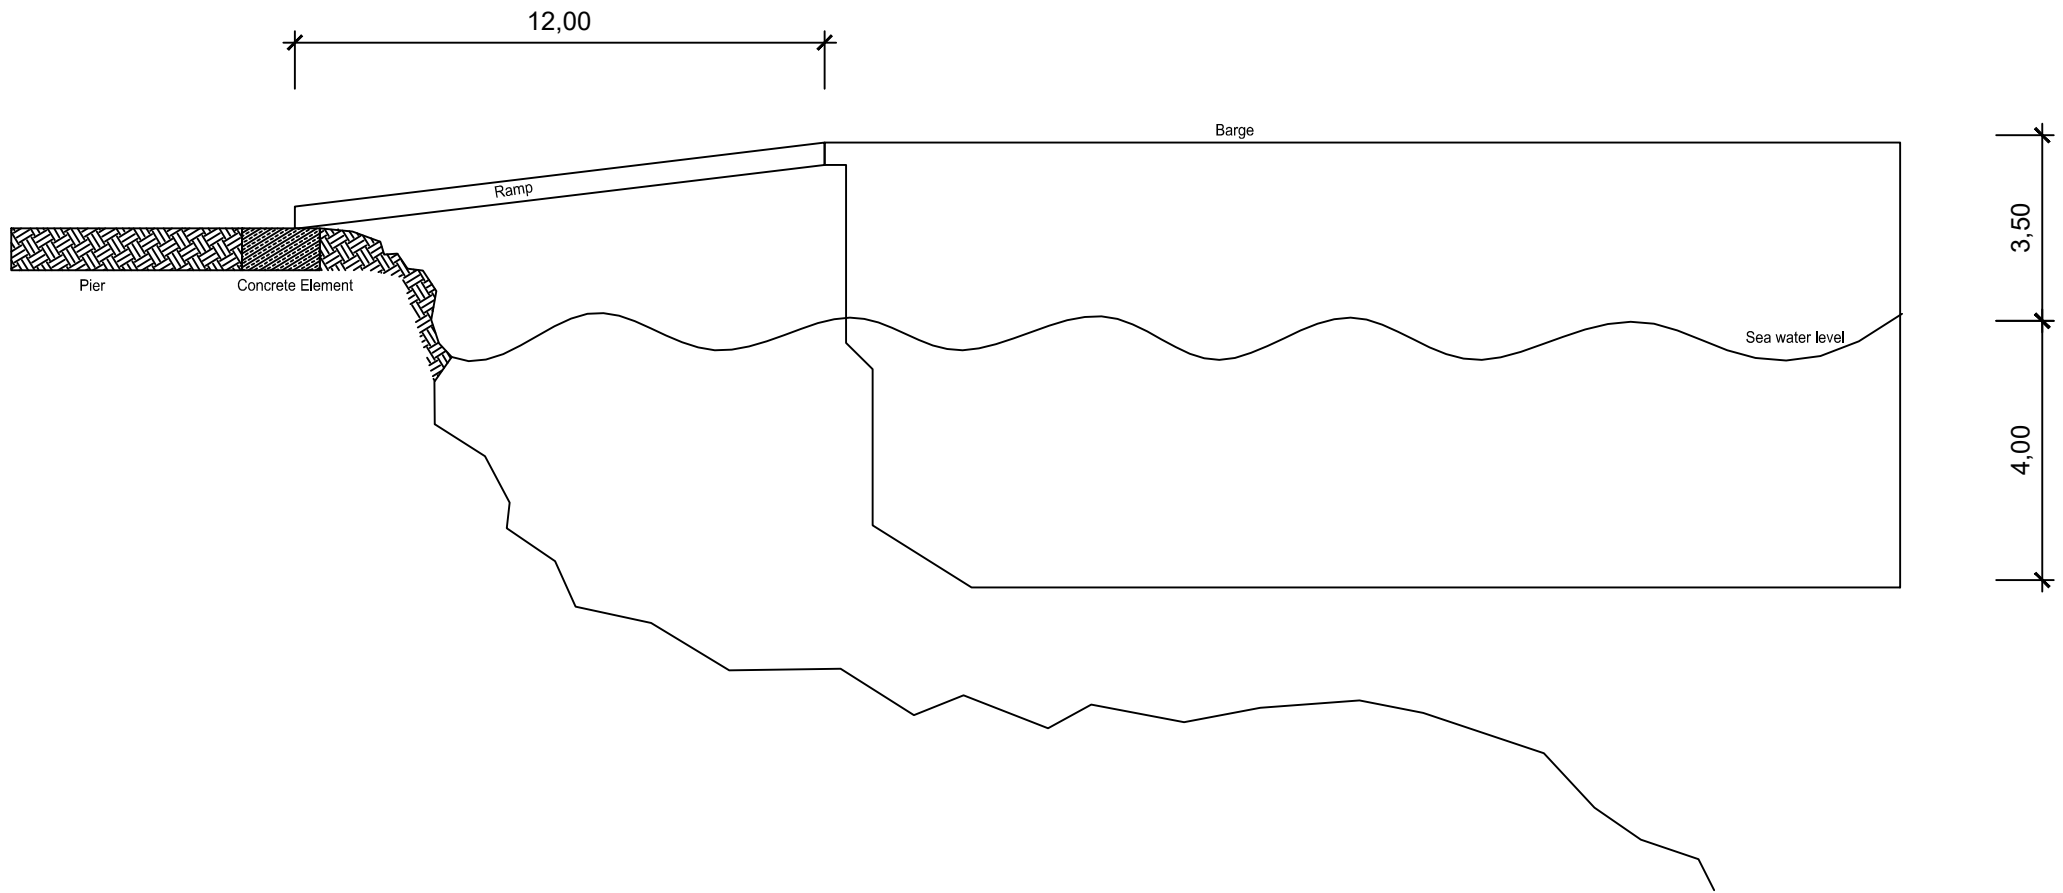

 ENERCON ENERGIE FÜR DIE WELT <small>© Copyright ENERCON GmbH. All rights reserved.</small>		ENERCON GmbH Dreekamp 5, 26605 Aurich Tel.: 0 49 41 / 927-0 Fax: 0 49 41 / 927-109		Detailed plan Bemerkung: X Note:		preliminary	
Bauherr: X Costumer: Standort: Dönnesf Jord Site:		Bauvorhaben: Landing Zone Project:					
gezeichnet: drafted: Ines Moelenkamp		Projektnummer: Project number: W-10148		Stand vom: Date: 24.09.2018		Papierformat: Paper size: A4	
				Maßstab: Scale: without scale		Rev: Rev: X	