




SNITT

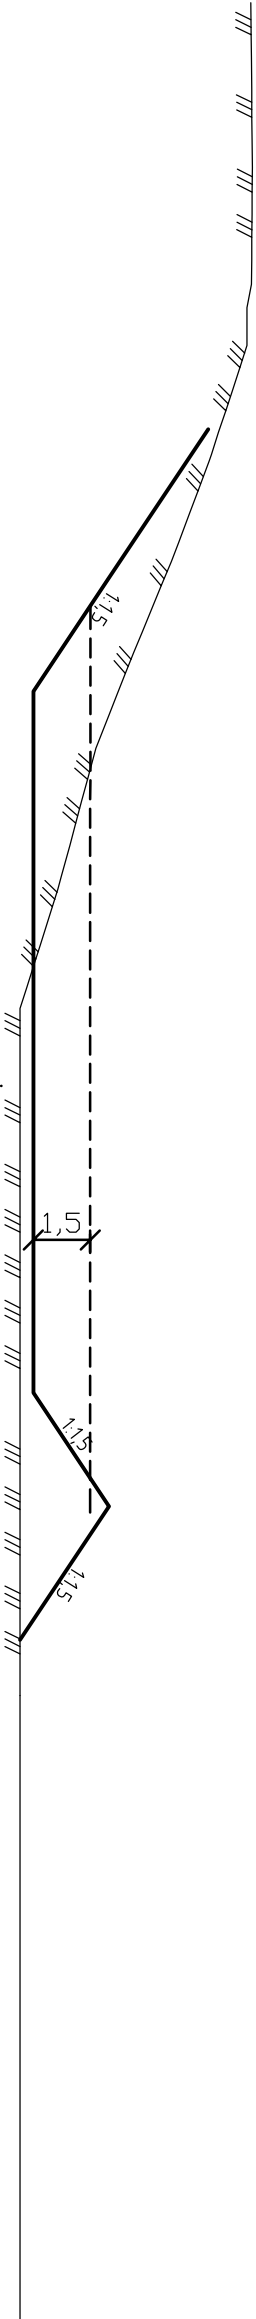


UTLØP FRA BASSENG /

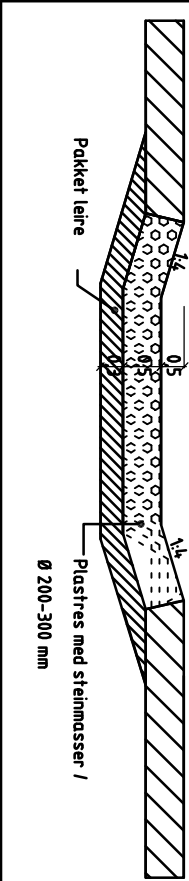

Utløp

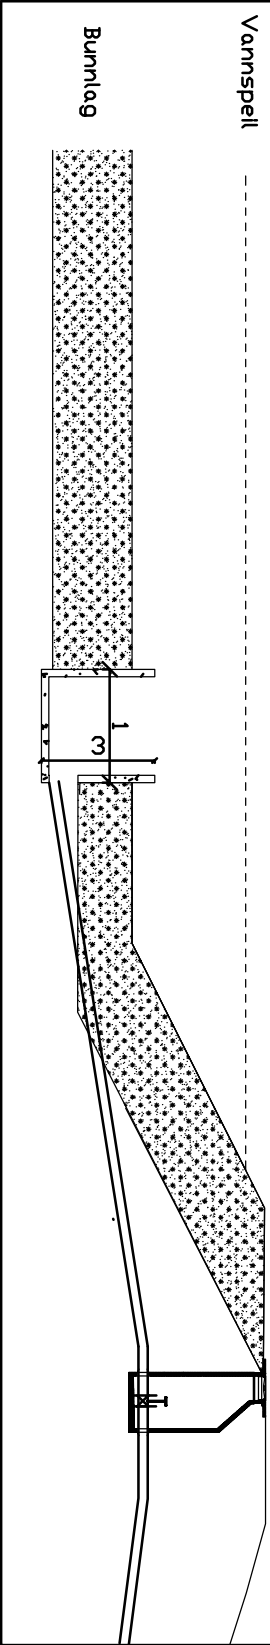

OPBYGNING DAMBUNN
Overbygning stredige masser
M=1:20

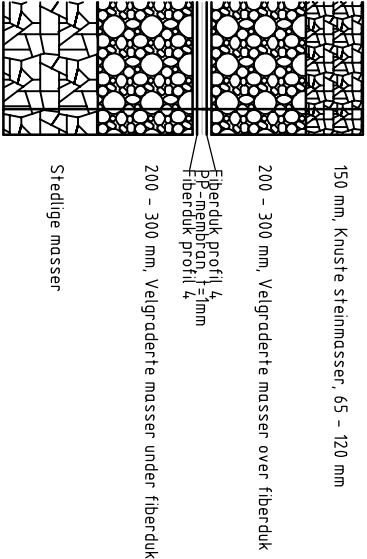

PRINSIPP SEDIMENTERINGSBASSENG