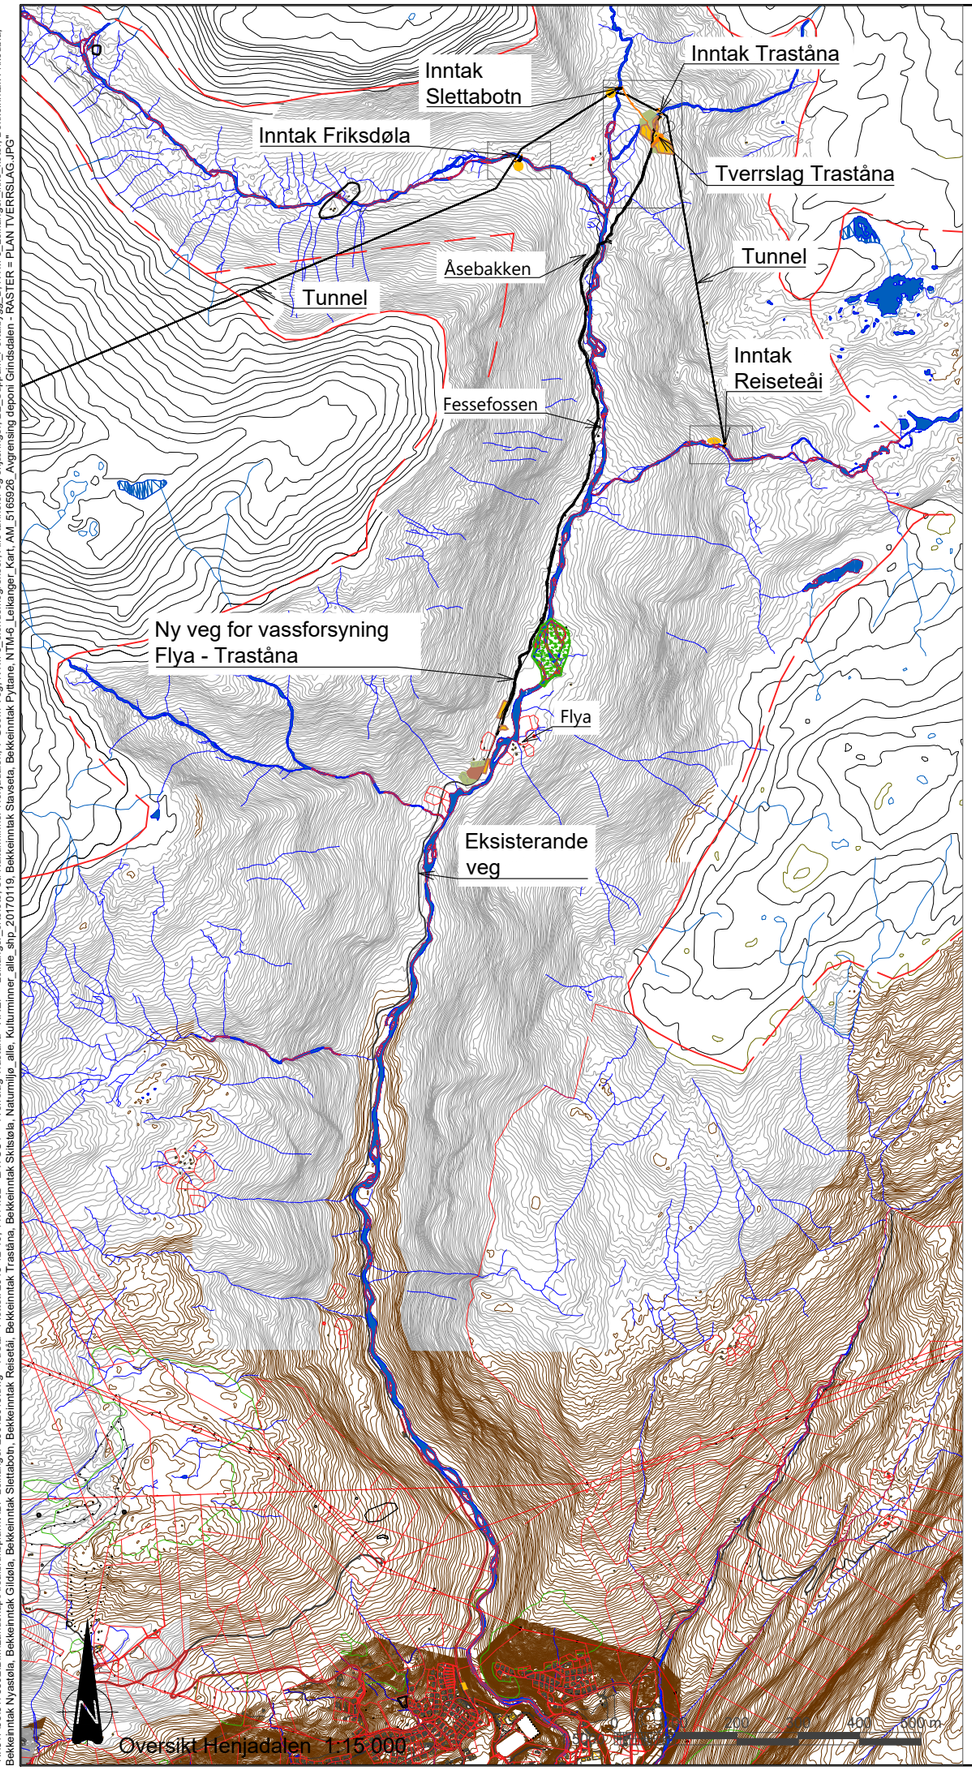

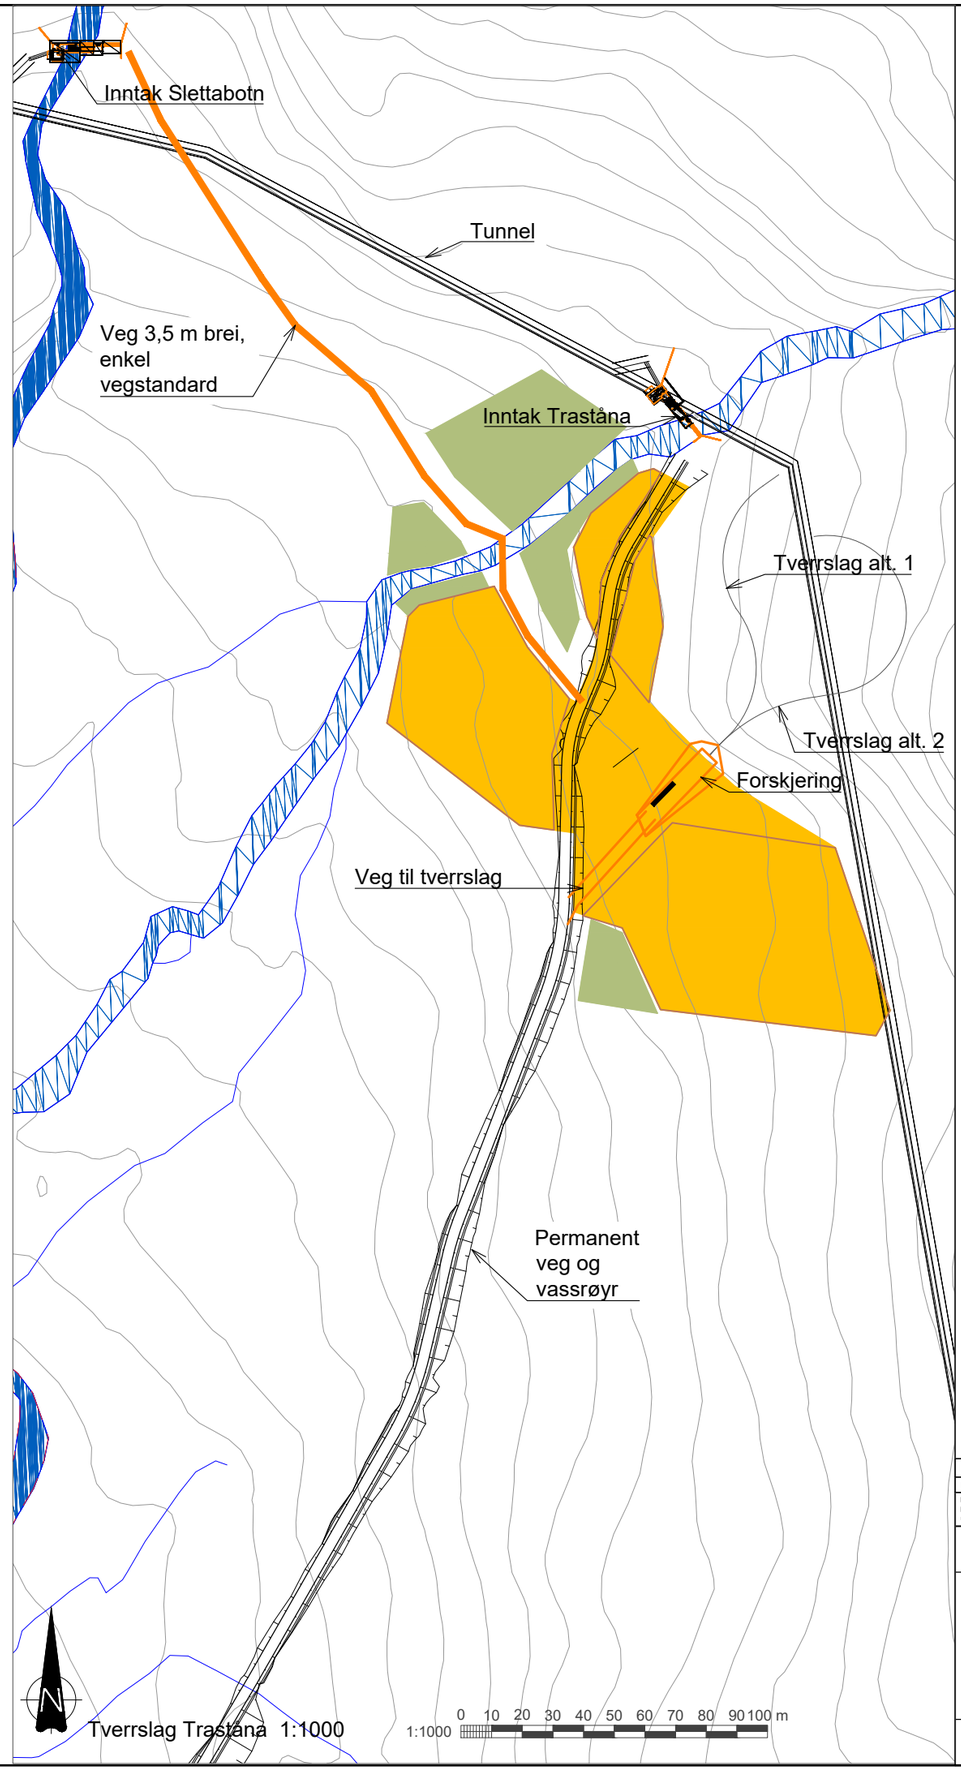

Forklaringar:

- Rigg og mellomlager
- Permanente inngrep
- Avgrensa hogst og inngrep

Tilvising:

1. Kartgrunnlag NTM Sone 6
2. Høydegrunnlag NN2000
3. Ekvidistanse 5m

Tegningsnummer	Revisjon
Tverrslag Traståna	E01

Rev.	Dato	Beskrivelse	Utarbeidet	Fagkontroll	Godkjent
E01	2018-12-10	For godkjenning hos myndigheiter	TuSta	OlKle	FrFou

Dette dokumentet er utarbeidet av Norconsult AS som del av det oppdraget som fremgår nedenfor. Opphavsretten tilhører Norconsult AS. Dokumentet må bare benyttes til det formål som oppdragsavtalen beskriver, og må ikke kopieres eller gjøres tilgjengelig på annen måte eller i større utstrekning enn formålet tilsier.

Sognekraft

Målestokk (gjelder A1): Varierar

Leikanger kraftverk
Søknadskart
Tverrslag Traståna

Norconsult	Oppdragsnummer	Tegningsnummer	Revisjon
	5175802	Tverrslag Traståna	E01

"N:\517\58\5175802\BIM\Landskap\Arealbruksplan\ABP Leikanger 23012018.dwg - TuSta - Plottet: 2018-12-10, 14:44:32 - LAYOUT = Tverrslag Traståna - XREF = Leikanger_ortofoto, Sti-Kulturminner-Henjadalen, T-Geom-Veg, NTM-6_eiendomsgrenser, Alle tunneler og skjæringer, B2_Suppam_Portalbygg_B, NTM-6_Leikanger_ikke_koter, Bekkeinntak Friksdøla, Bekkeinntak Nyastøla, Bekkeinntak Gildøla, Bekkeinntak Slettabotn, Bekkeinntak Reisetåi, Bekkeinntak Traståna, Bekkeinntak Skitstøla, Naturmiljø_alle, Kulturminner_alle_shp_20170119, Bekkeinntak Stavseta, Bekkeinntak Pyttane, NTM-6_Leikanger_Kart, AM_5165926_Avgrensing deponi Grindsdalen - RASTER = PLAN TVERRSLAG.JPG"