




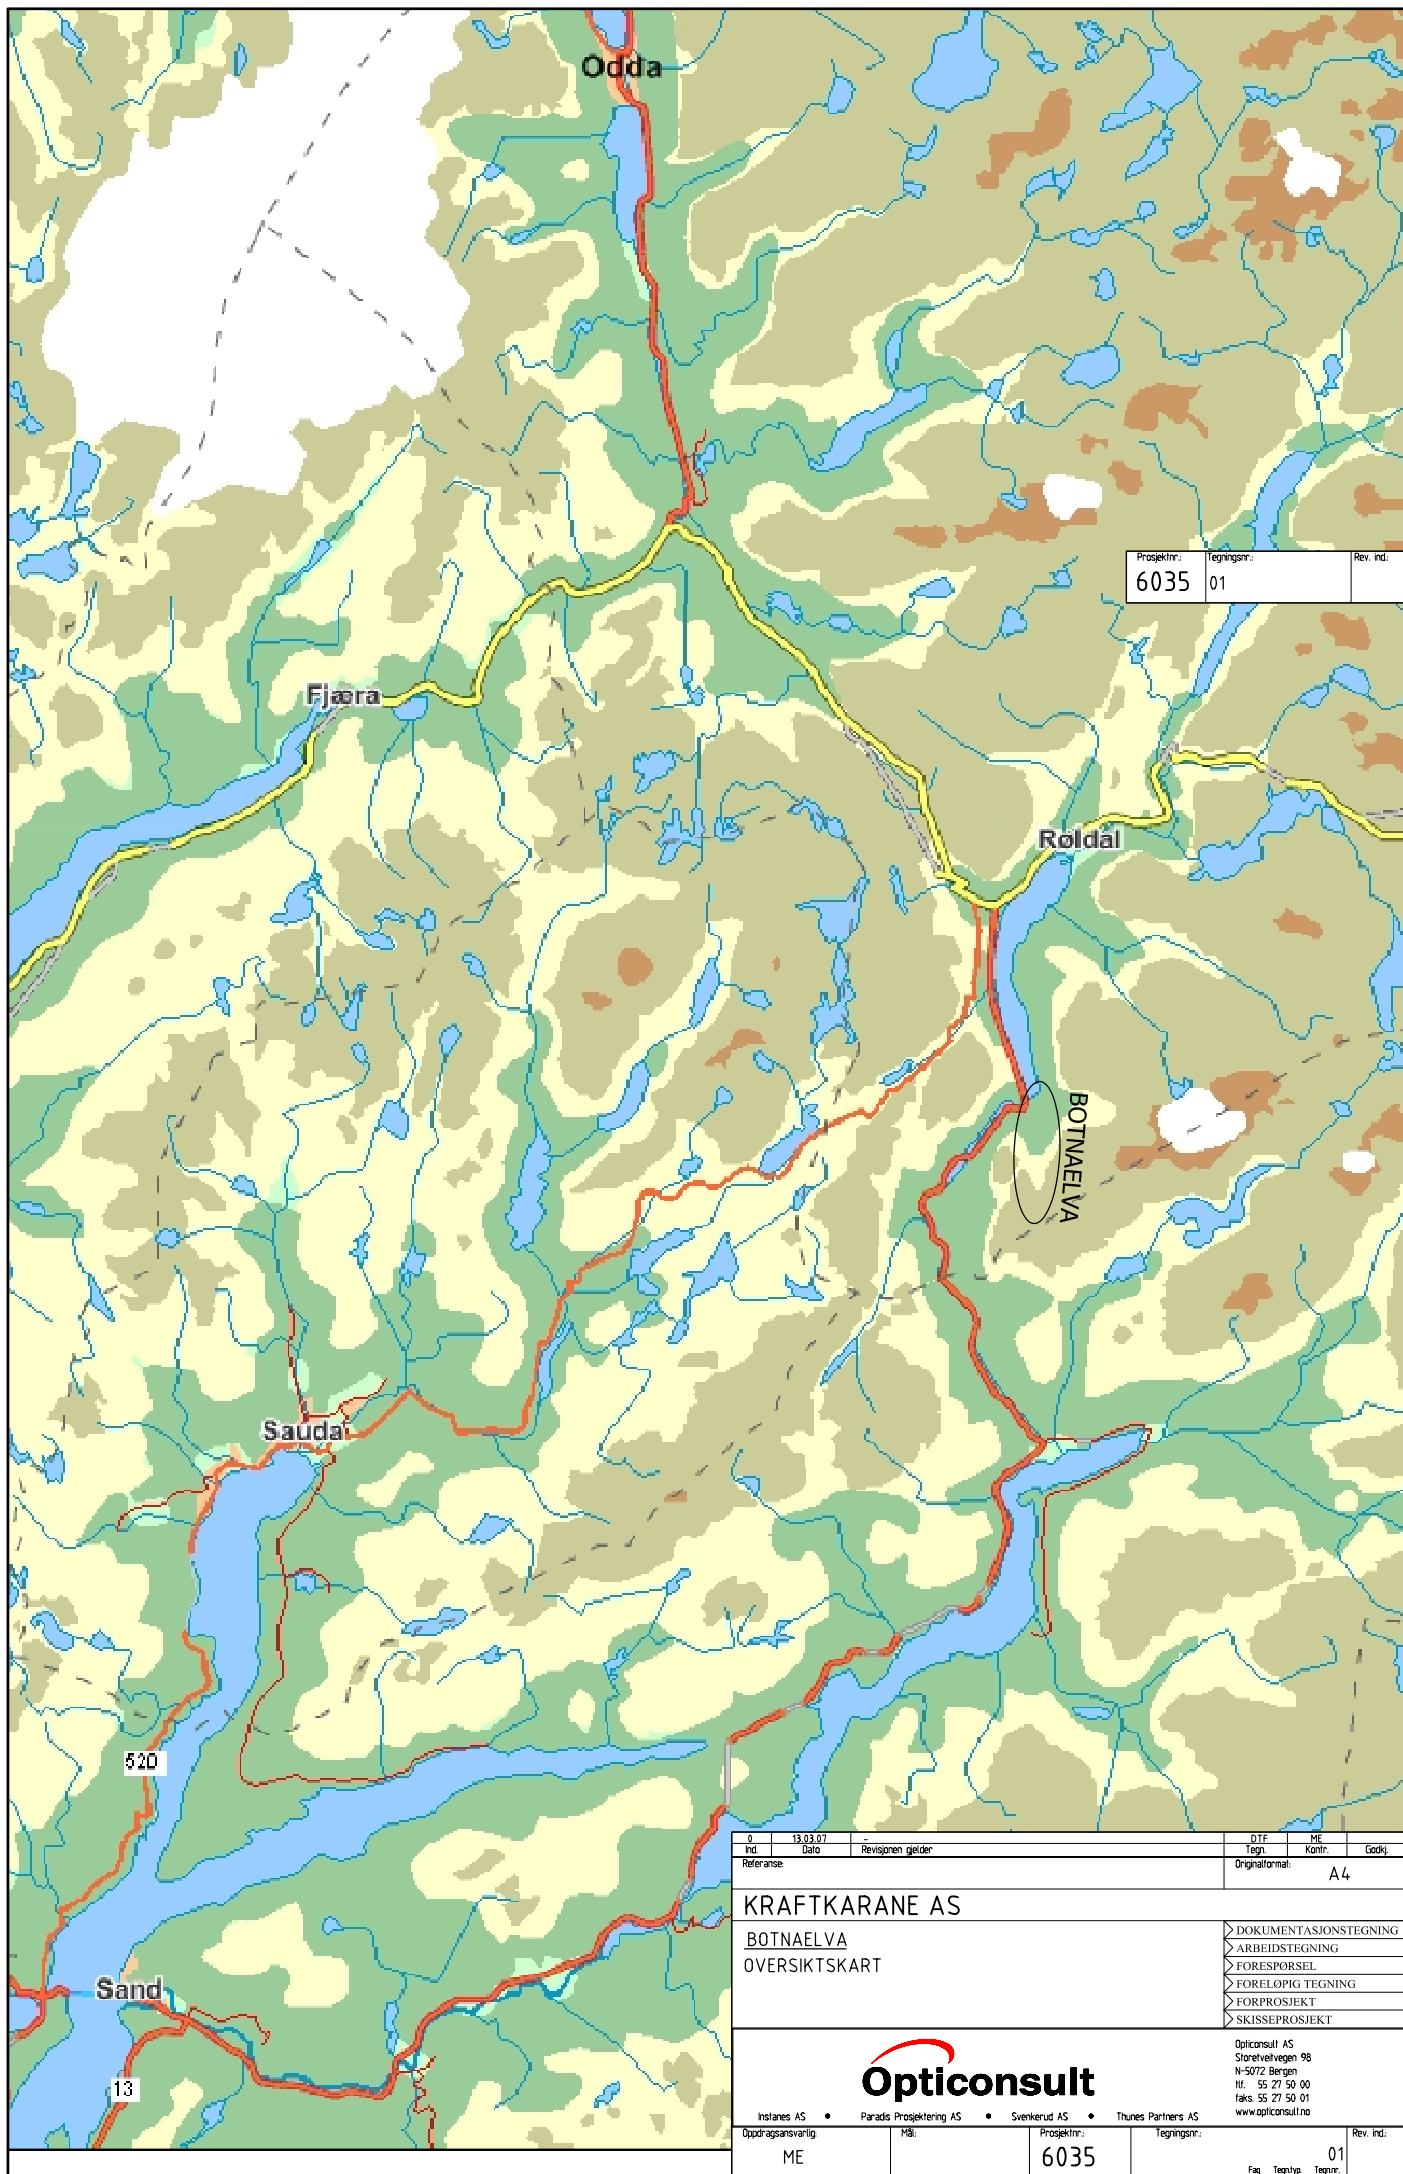

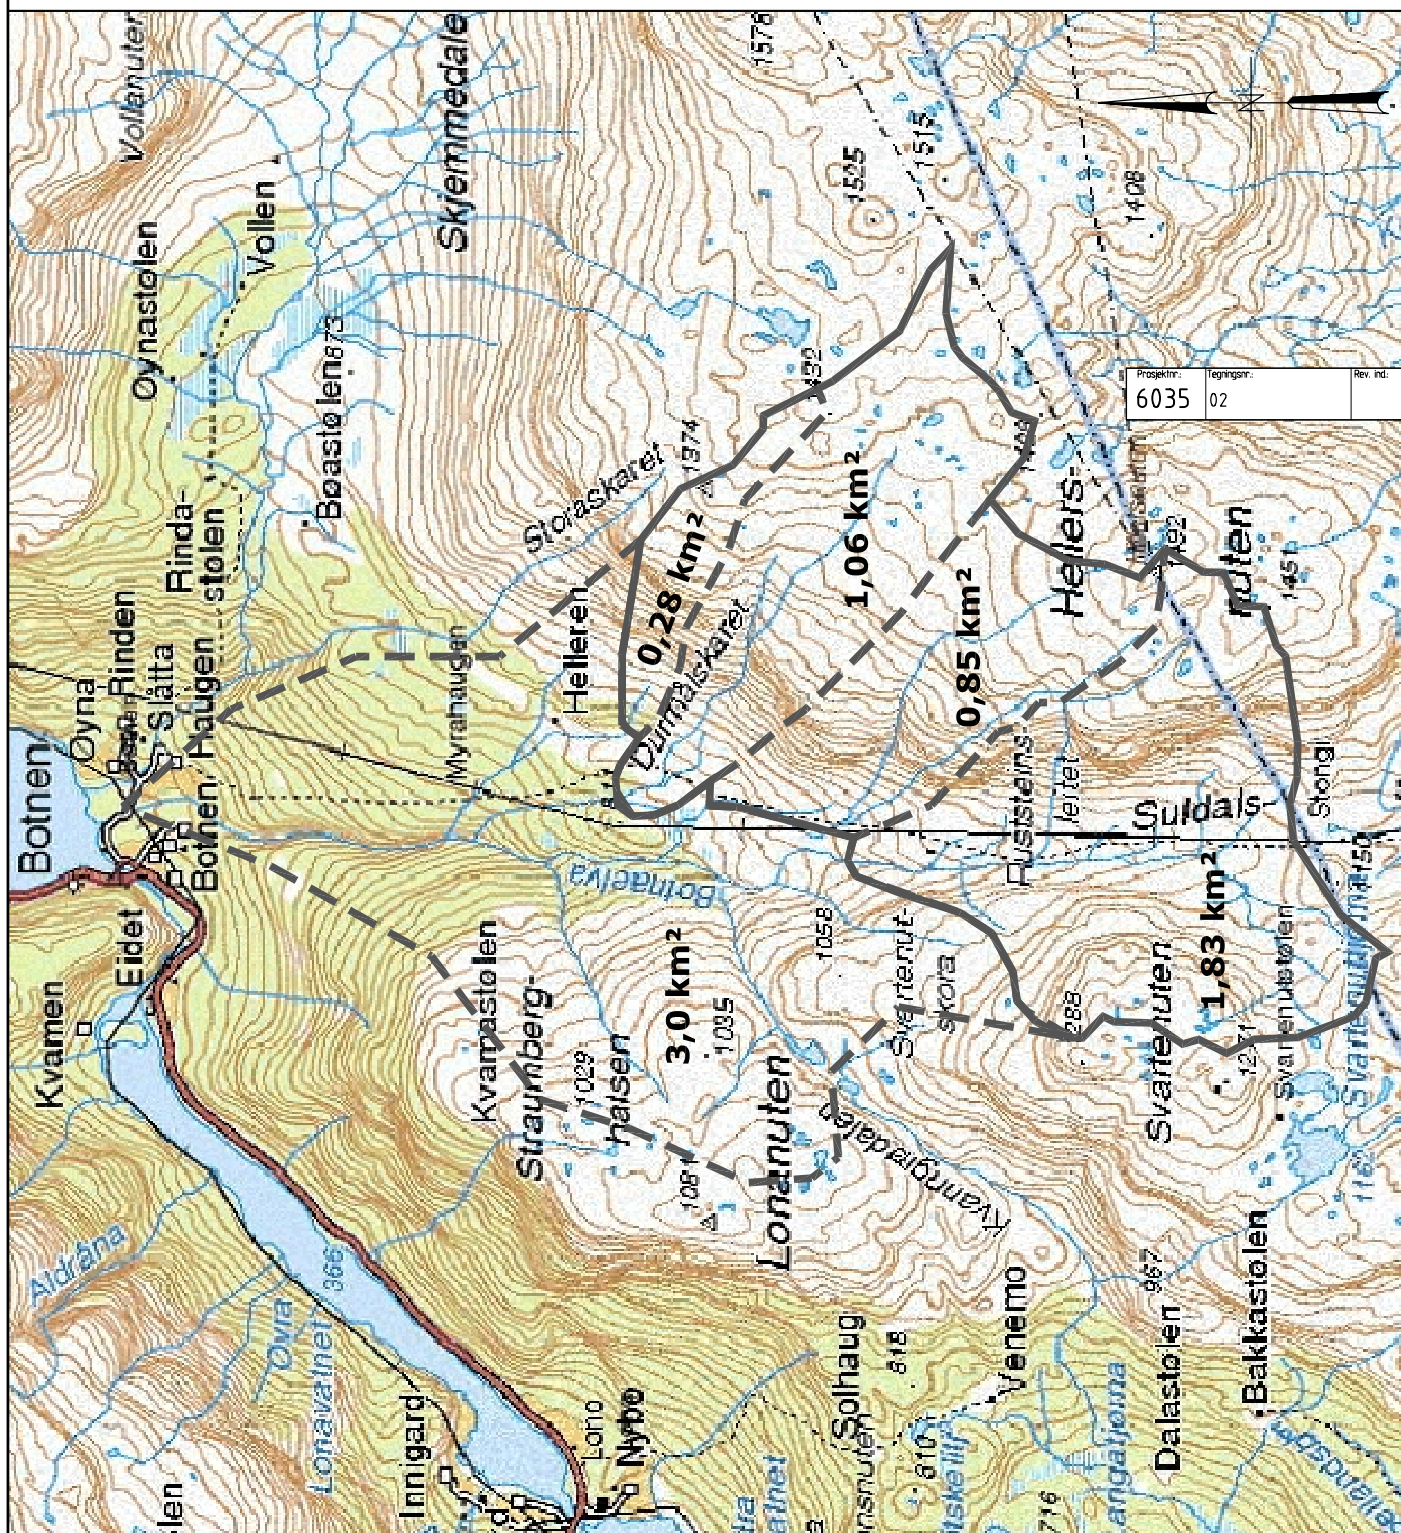


0	13.03.07		DTF	ME	
Ind	Dato	Revisjon/gjelder	Tegn.	Kontnr.	Godkj.
Referanse			Originalformat: A4		
KRAFTKARANE AS					
BOTNAELVA			> DOKUMENTASJONSTEGNING > ARBEIDSTEGNING > FORESPORSEL > FORELØPIG TEGNING > FORPROSJEKT > SKISSEPROSJEKT		
NEDBØRSFELT					
			Opticonsult AS Storehøllveien 98 N-5072 Bergen tlf. 55 27 50 00 faks. 55 27 50 01 www.opticonsult.no		
Instans AS • Paradis Prosjektering AS • Svenkerud AS • Thunes Partners AS					
Oppdragsansvarlig		Mål:	Prosjektnr.:		Tegningsnr.:
ME			6035		
					02
					Fag, Tematittel, Tegnr.

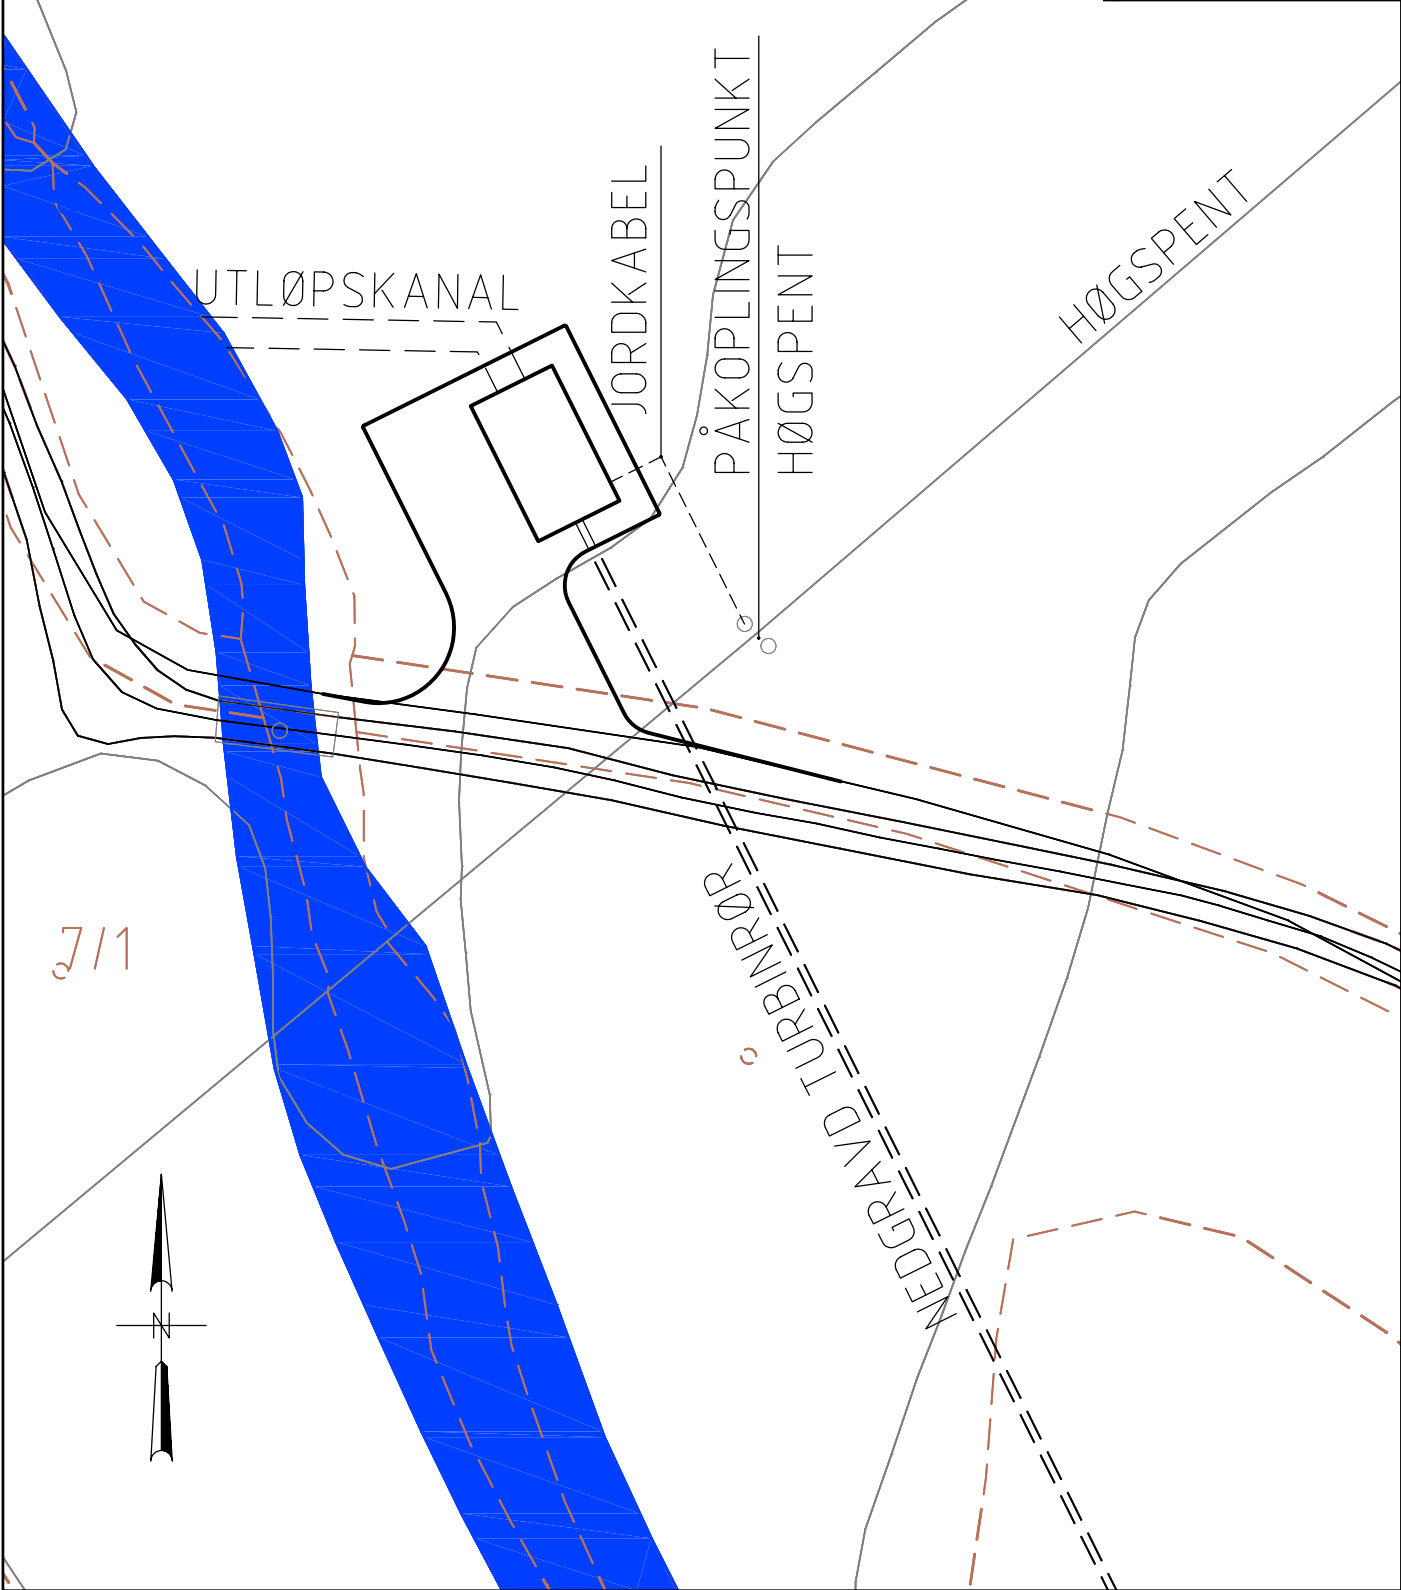


0	13.03.07	ME	DTF	ME	Godt
Referanse	Dato	Revisjon	Signatur	Signatur	Godt
KRAFTKARANE AS					A4
BOTNAELVA					
SITUASJONSPLAN - STASJON					
DOKUMENTASJONSTEGNING					
ARBEIDSTEGNING					
FORESPØRSEL					
FORELØPTEGNING					
FOREPROSJEKT					
SKISSEPROSJEKT					
Opticonsult AS					
Sørensenveien 98					
N-572 Bergen					
Tlf. 56 27 50 00					
Faks 56 27 50 01					
www.opticonsult.no					
Instans AS	Paradis Prosjektering AS	•	Sveinrud AS	•	Thores Partners AS
Oppdragsnavn	ME	1:500	6035	05	Rev. nr.
ME					-
Fag					Revisjon



0	31.03.2017	Revisjonsgjelder	-	Diff. kontr.	Ansvar	Godk.
Referanse:						
KRAFTKARANE AS BOTNAELVA KRAFTSTASJON – EKSEMPEL FASADER OG PLAN						
Originaltittel: A 4 > DOKUMENTASJONSTEKNING > ARBEIDSTEKNING > FORSPØRSEL > FORELØPTEKNING > FORPROSJEKT > SKISSEPROSJEKT						
Opticonsult AS Størenveien 98 N-5072 Bergen Tlf. 55 27 50 00 Faks 55 27 50 01 www.opticonsult.no						
betalt AS	Parade Prosjektering AS	Prosjekt nr. 6035	Idr.	Thunet Partners AS	Oppdragsnavn	Rev. nr.
ME						07
					Fag. Tegn. Tegner	

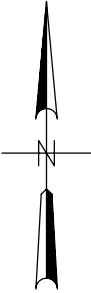[illegible]

[illegible]

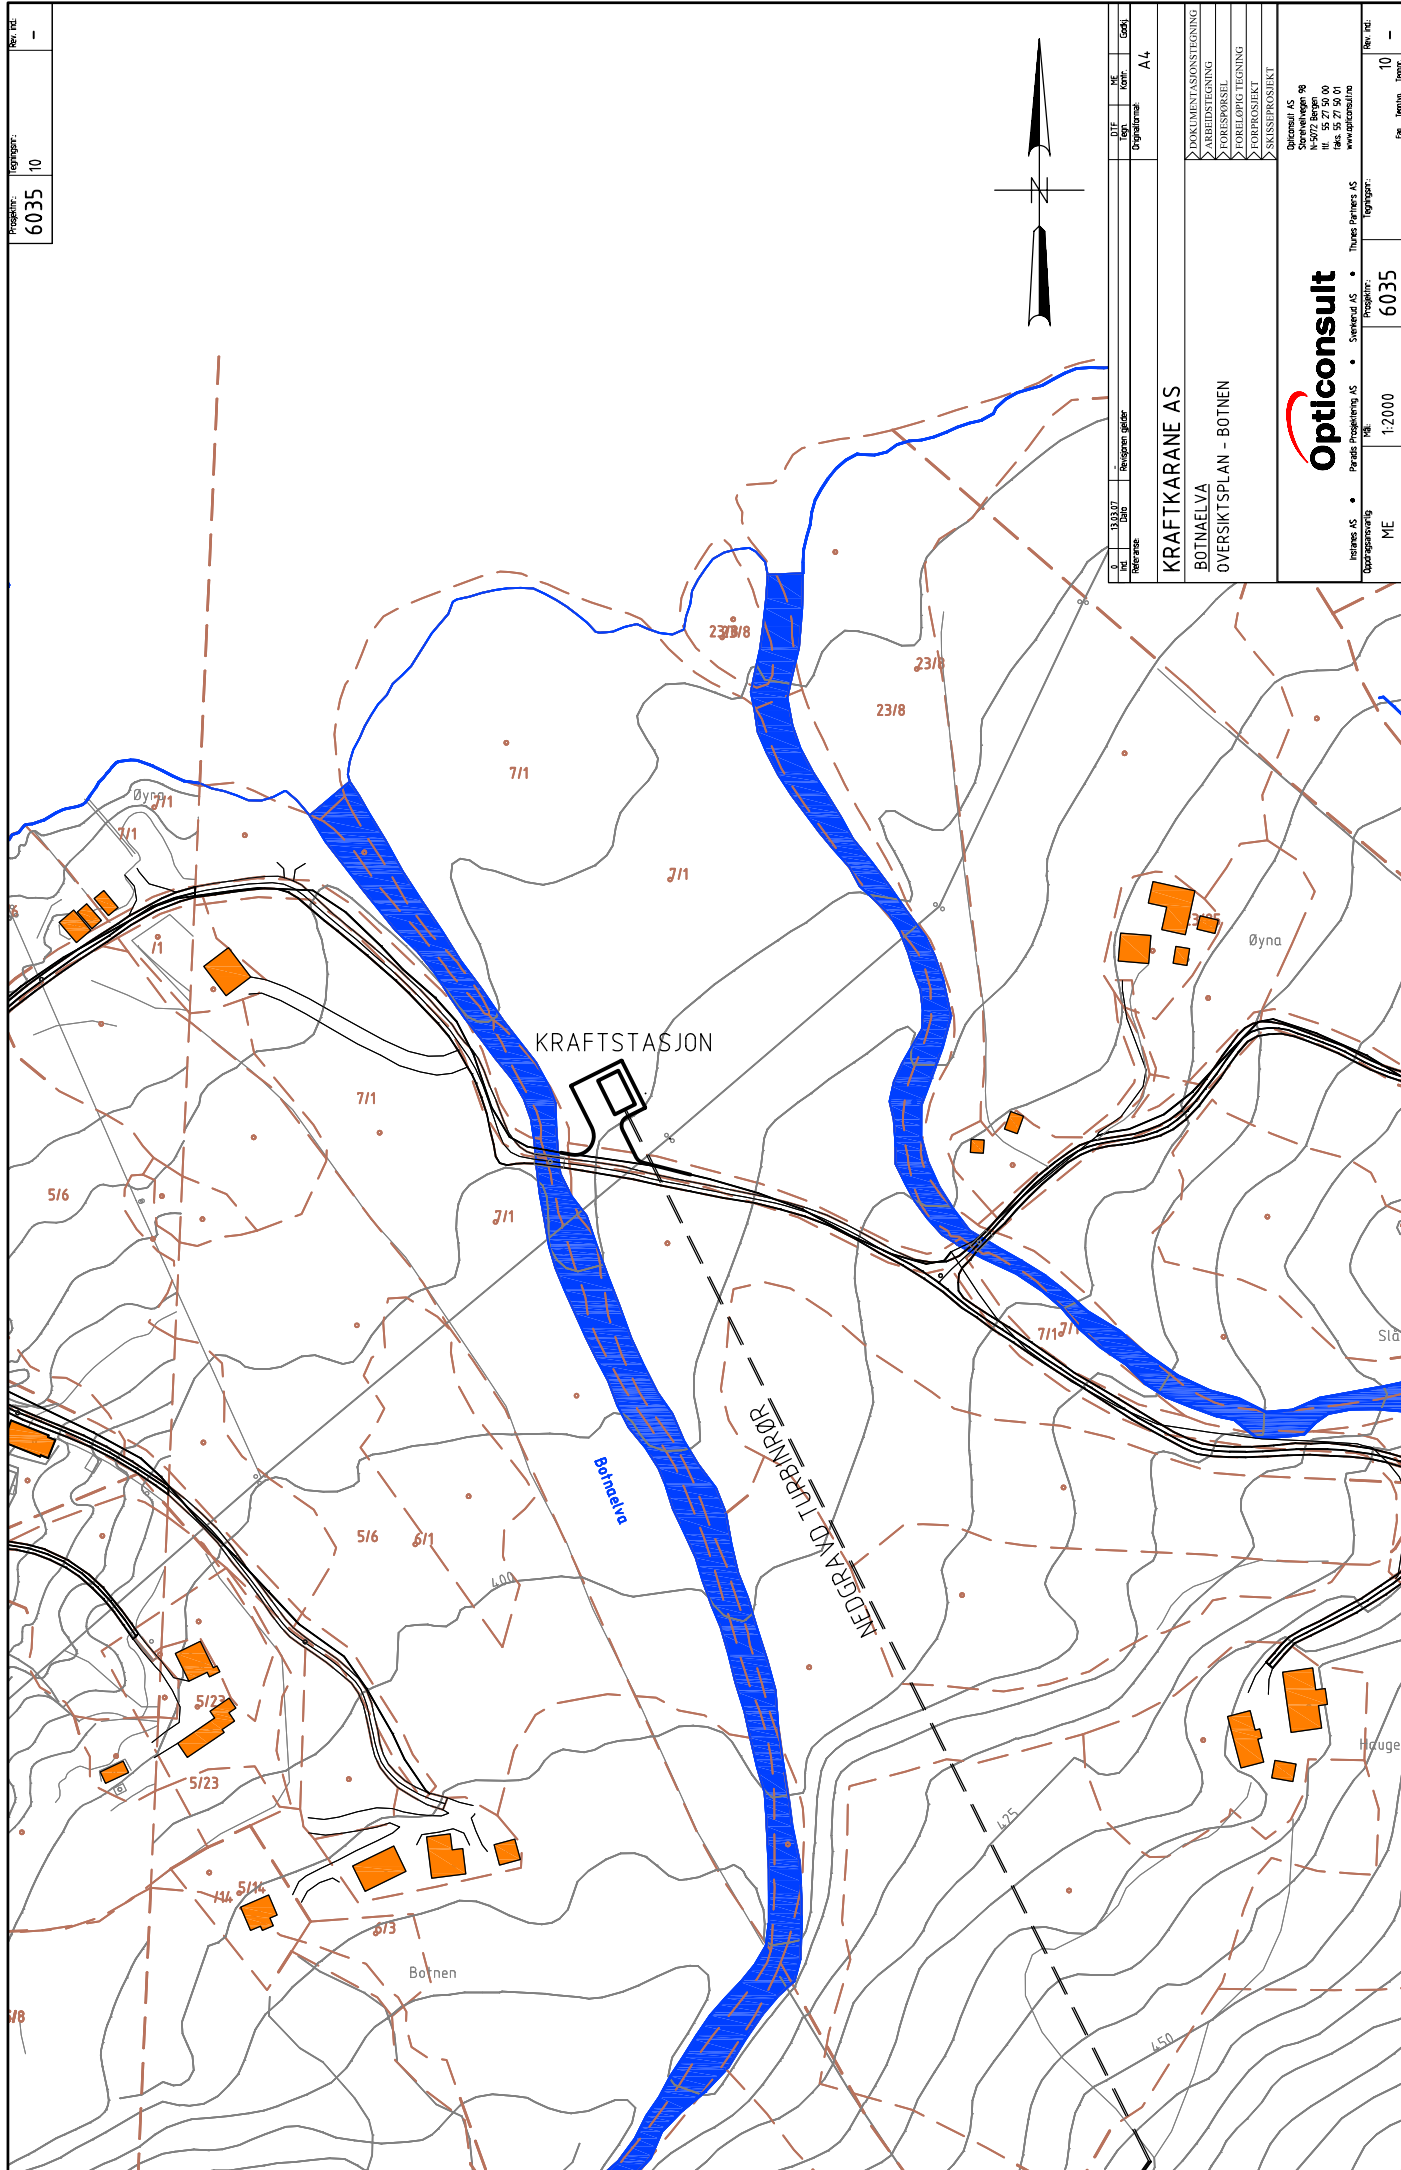[illegible]