


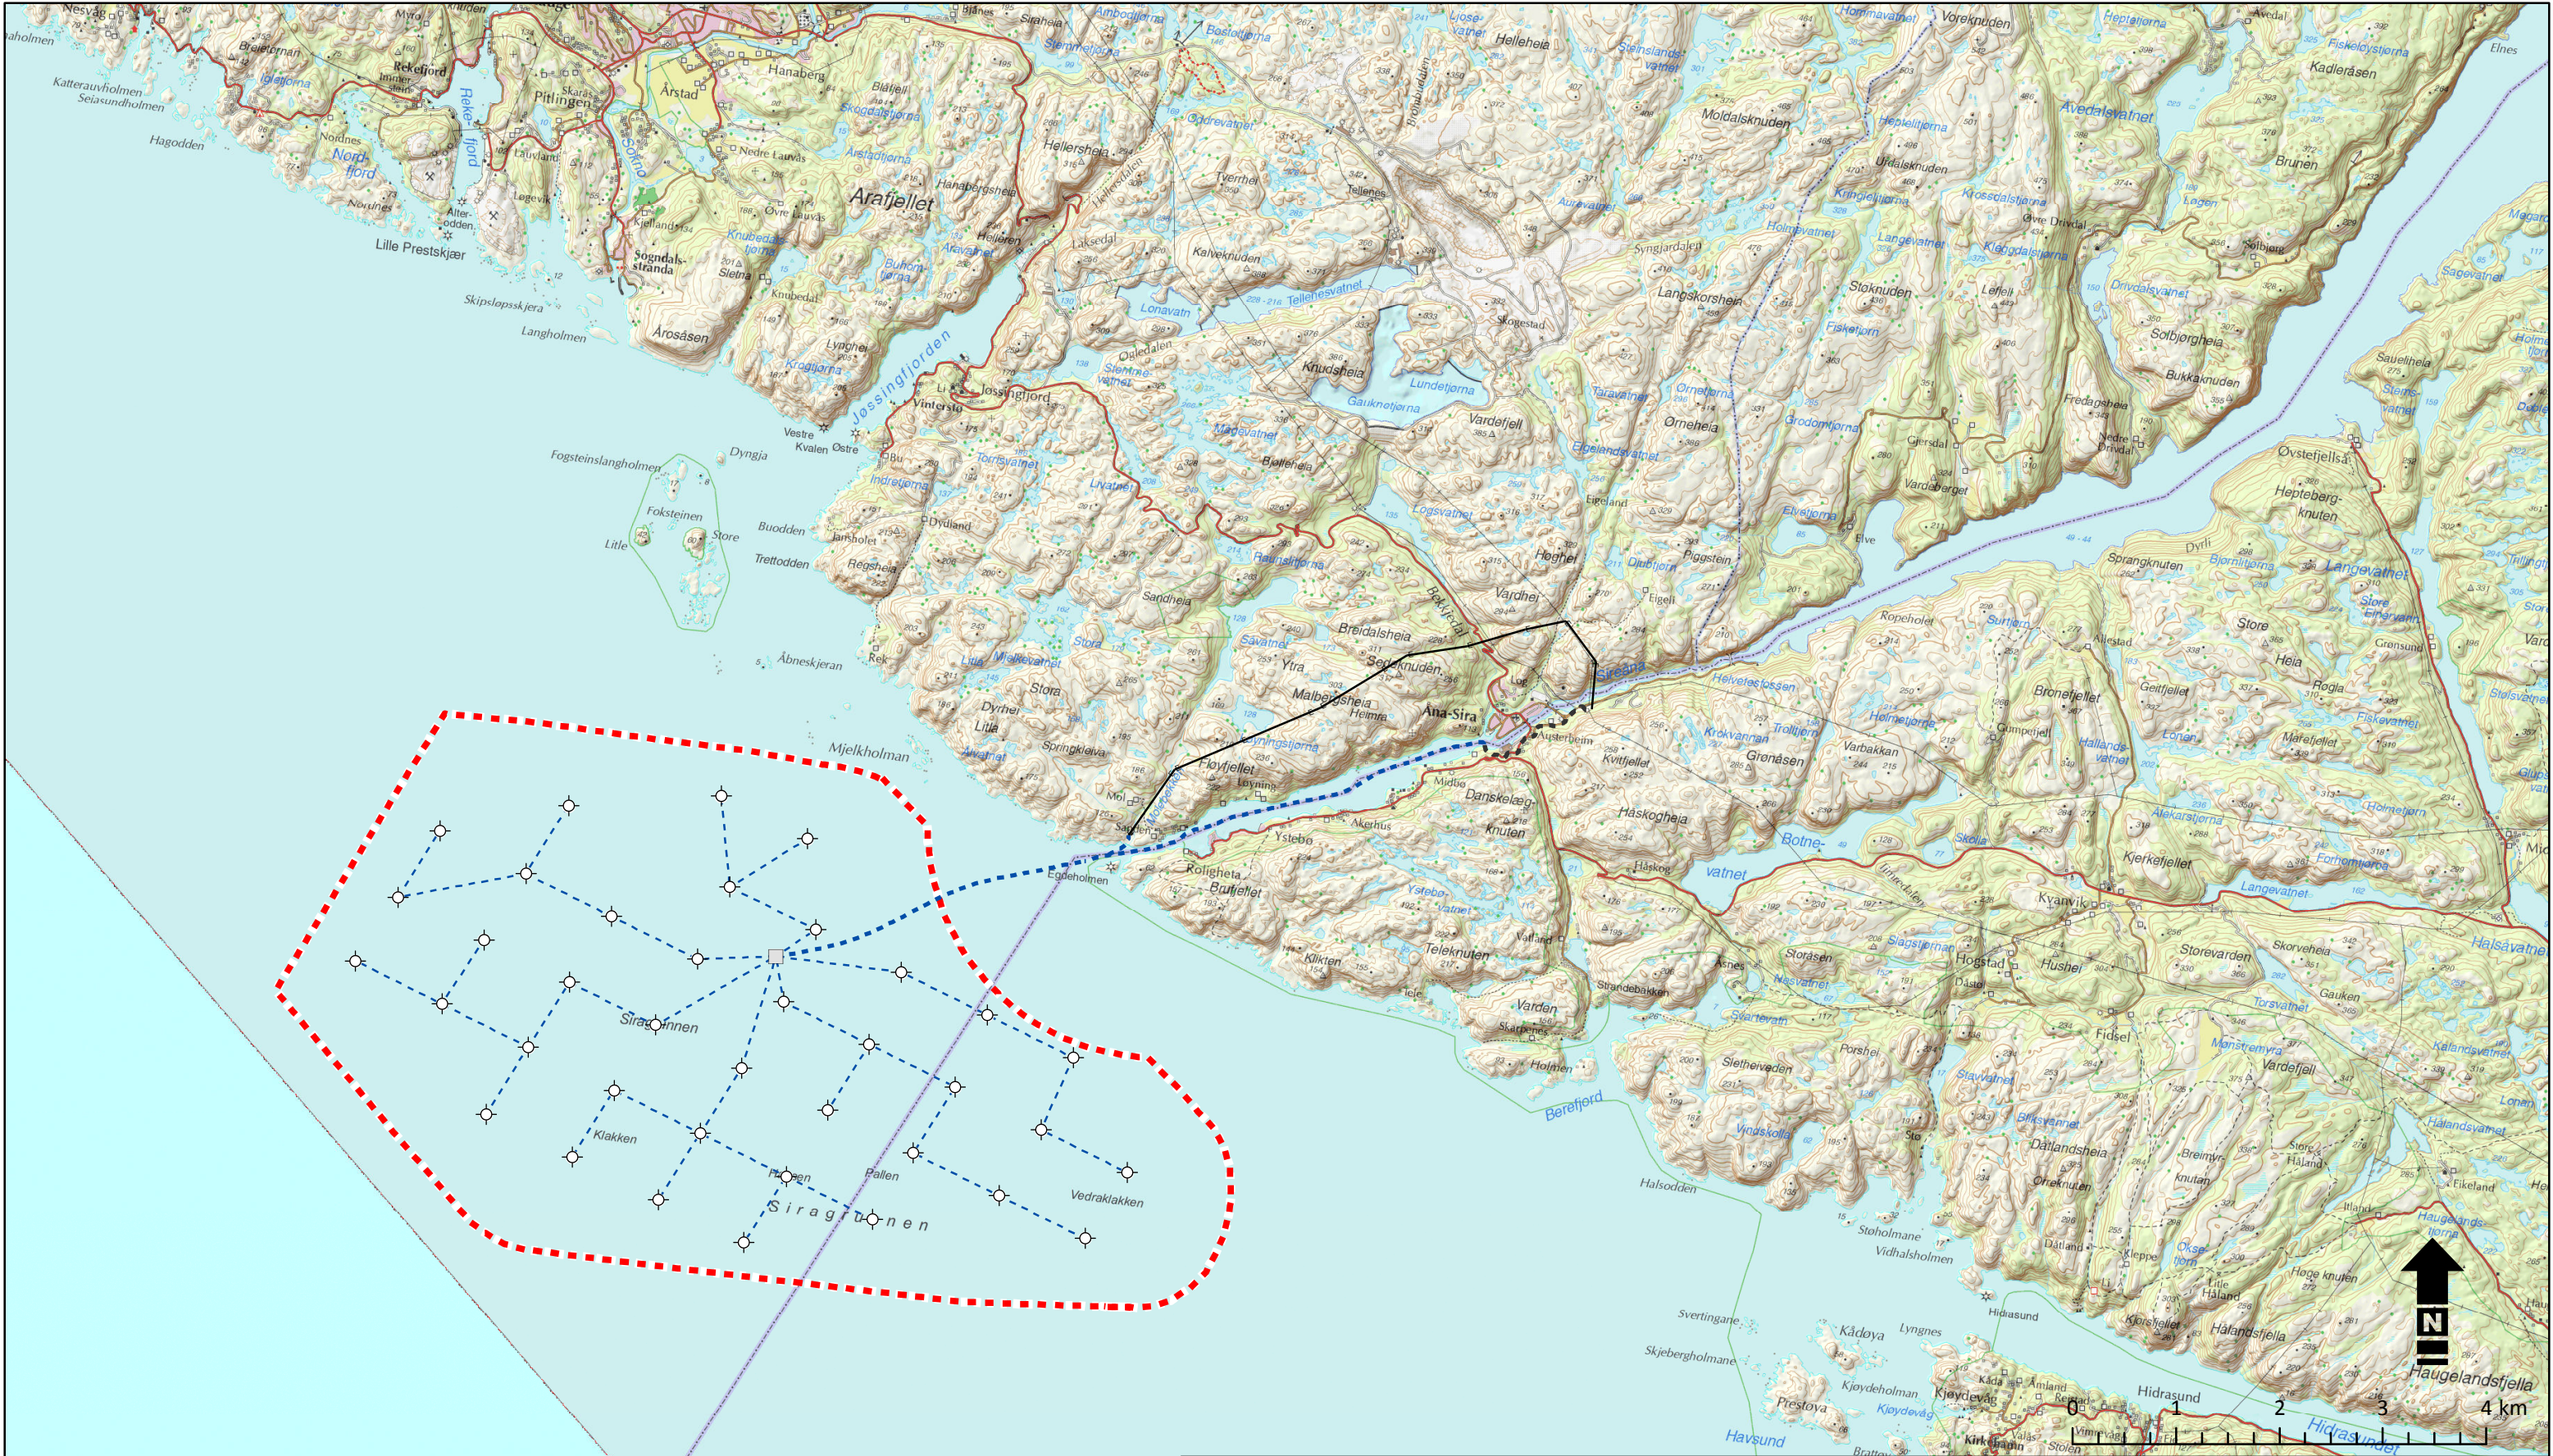

Tegnforklaring

	Planområdet		132 kV jordkabel
	Vindturbiner		132 kV sjøkabel
	Offshore trafo		33 kV internnett
			132 kV kraftlinje

Revidert utbyggingsplan		Utarbeidet av: Multiconsult Multiconsult AS Postboks 2070 7708 Steinkjer
Oppdrag: 123 822	Målestokk: 1:60 000	
Tegnet: KMO	Dato: 22.08.2014	
Kartgrunnlag: TopoRaster		