

Kopi

Vedlegg 1 og 2

KRØDSHERAD KOMMUNE	
Jnr.nr. 08/400	Reg.nr. 203/10
21.12.2009	
Arkivkode P	L12
Arkivkode S	
Etat TNM	Saks. IMB



Krødsherad kommune

3536 Nøresund

Att: Arve Pedersen

Vikersund 18. desember 2009

Søknad om tillatelse til tiltak. Høydebasseng for snøproduksjon Norefjell Skisenter:

Ref. møte 17.12.09, samt sak 08/400.

Det søkes med dette tillatelse til å anlegge dammen noe lenger nord-øst enn tidligere omsøkt og godkjent. Dammens plassering vil ligge rett syd-vest for heishuset til Ravnåsheisen. Dammens størrelse og tekniske utforming blir som i endringsvedtaket av 27.10.2008.

Det er spesielt to meget viktige argumenter for denne plasseringen:

1. Det blir betydelig kortere tilførselsledning fra vanninntaket og til dammen. Dette medfører også at overløpsledningen, dvs grøfta/rørledningen der overløpsvann skal ledes blir vesentlig kortere og medfører langt mindre terrenginngrep.
2. Endret plassering medfører at dammen trekkes lenger bort fra naturlig turterreng og skiløyper. Dette vil estetisk være en fordel. Den endrede plasseringen gjør også at terrenginngrepene blir mer begrenset fordi eksisterende vei til Ravnåsheisen kan benyttes til massetransport.

Vi håper på en positiv behandling av endringssøknaden!

Med vennlig hilsen

Albert Kr. Hæhre AS

Bjørn Espen Hovde

Kopi: Norefjell Skisenter AS.
Vedlegg: Situasjonsskart.

Albert Kr. Hæhre AS
Postboks 279
1301 Sandvika
Tlf: 90 98 14 60
Fax: 66 85 81 55

Org. nr.: NO 932 206 587 MVA
www.akh.no

Albert Kr. Hæhre AS
Postboks 73
3370 Vikersund
Tlf: 90 98 14 60
Fax: 32 78 14 70



	SITUASJONSKART					
	Eiendom:	Gnr: 0	Bnr: 0	Fnr: 0		Snr: 0
		Adresse:				
	Hj.haver/Fester:					
KRØDSHERAD KOMMUNE	Dato: 18/12-2009 Sign:				Målestokk 1:4000	



100m


Det tas forbehold om at det kan forekomme feil på kartet, bla. gjelder dette eiendomsgrenser, ledninger/kabler, kummer m.m. som i forbindelse med prosjektering/anleggsarbeid må undersøkes nærmere.

	SITUASJONSKART					
	Eiendom:	Gnr: 0	Bnr: 0	Fnr: 0		Snr: 0
		Adresse:				
	Hj.haver/Fester:					
KRØDSHERAD KOMMUNE	Dato: 17/12-2009 Sign:				Målestokk 1:4000	



Det tas forbehold om at det kan forekomme feil på kartet, bla. gjelder dette eiendomsgrenser, ledninger/kabler, kummer m.m. som i forbindelse med prosjektering/anleggsarbeid må undersøkes nærmere.

	SITUASJONSKART					
	Eiendom:	Gnr: 0	Bnr: 0	Fnr: 0		Snr: 0
		Adresse:				
		Hj.haver/Fester:				
KRØDSHERAD KOMMUNE	Dato: 17/12-2009 Sign:				Målestokk 1:4000	

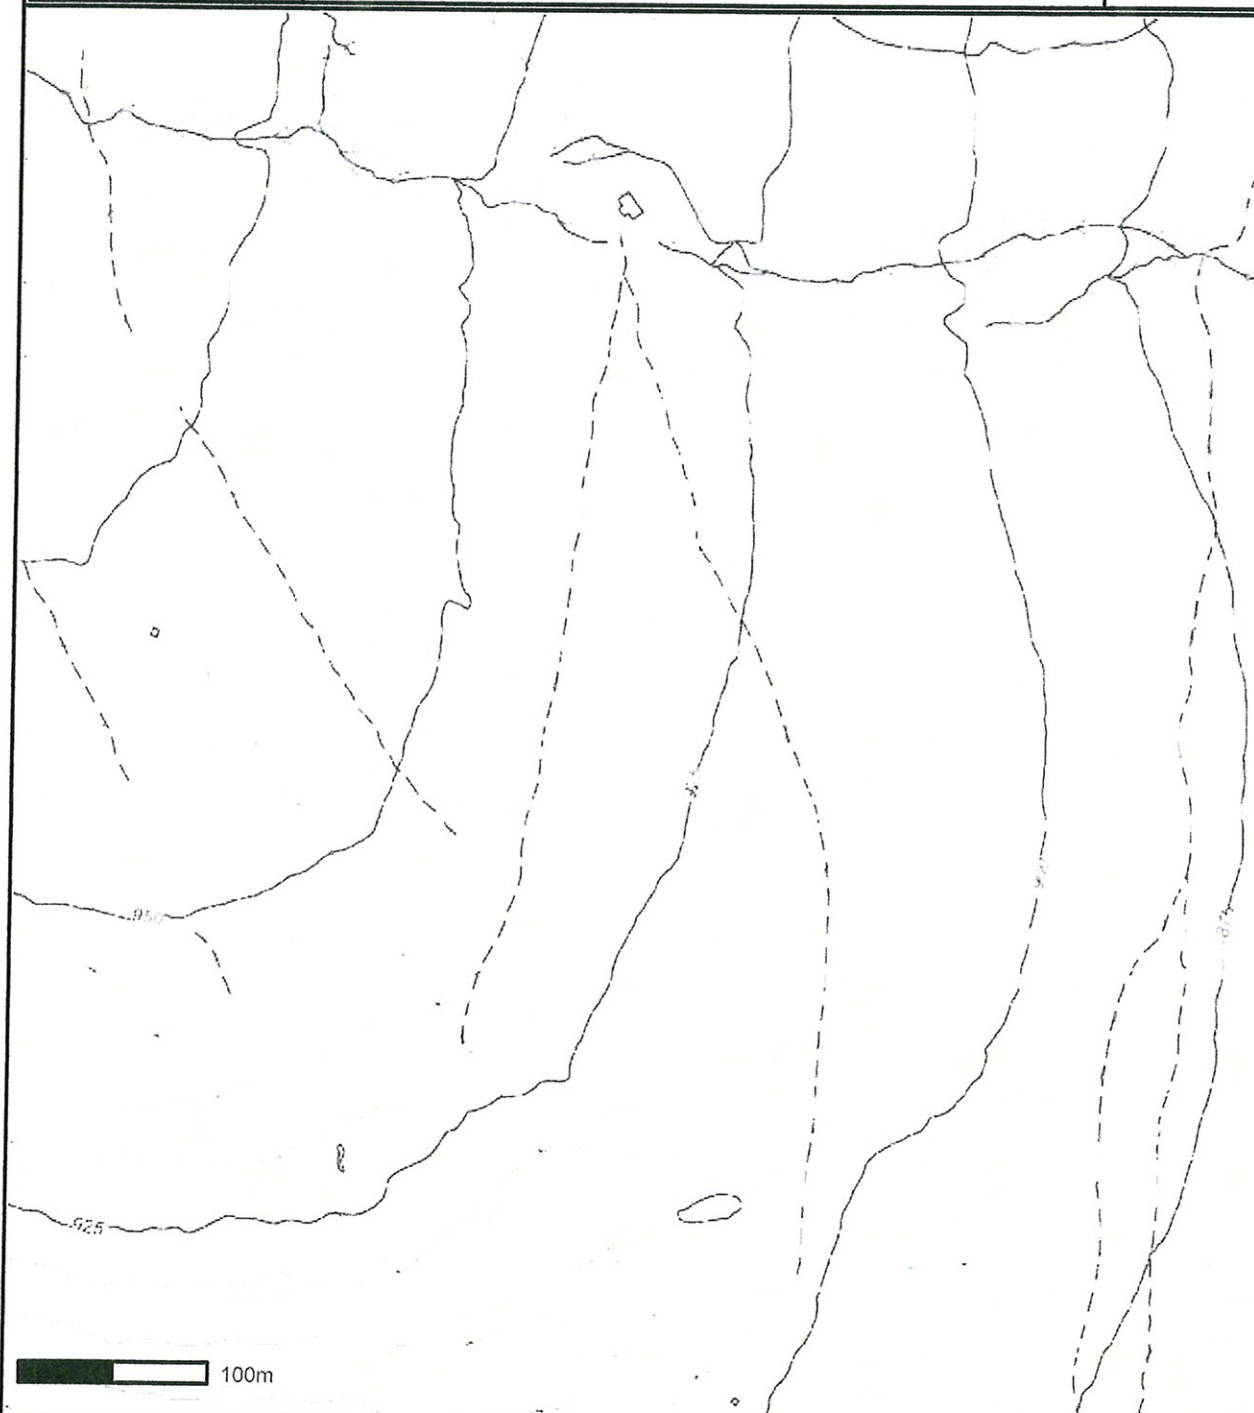

Det tas forbehold om at det kan forekomme feil på kartet, bla. gjelder dette eiendomsgrenser, ledninger/kabler, kummer m.m. som i forbindelse med prosjektering/anleggsarbeid må undersøkes nærmere.