

Kopi

Vedlegg 3

Bjerkerud, Inger Merete

Fra: Bjørn Espen Hovde [Bjorn.Espen.Hovde@akh.no]
Sendt: 17. februar 2010 11:39
Til: Bjerkerud, Inger Merete
Kopi: Bjørn Vikar (bv@norefjell.com)
Emne: SV: Om status i saken om høydebasseng for snøproduksjon

Vedlegg: Høydebasseng_1.jpg; Høydebasseng_2.jpg; Høydebasseng_3.jpg; Høydebasseng_4.jpg; Høydebasseng_5.jpg; Høydebasseng_6.jpg; Plantegning_Høydebasseng_Feb_2010.pdf; Plantegning_ortofoto_M 1000.pdf; Plantegning_ortofoto_M 2000.pdf; Tverrprofiler_Høydebasseng_Feb_2010.pdf

KRODSHERAD KOMMUNE	
Jnr.nr. 08/400	Reg.nr. 487/10
17 FEB. 2010	
Arkivkode P	L12
Arkivkode S	
Elat	TNAH
	IMB

Hei.

Vedlagt oversendes tegninger som forespurt.

Vedr. deponering av overskuddsmasser er det forutsatt at disse benyttes til å bedre løypekvaliteten ved at de legges ut i eksisterende alpinløyper.

Det vil være aktuelt å tenke seg deponering i løypetraceene fjellheisen og ned mot sentralområdet.

Massene fylles ut i svanker og evt. skråhelninger slik at løypene blir planere og lettere å snølegge/preparere.

Norefjell Skisenter v/ Bjørn Vikar kan ved behov orientere mer detaljert ang massedeponeringen.

Håper oversendt materiale dekker opp de spørsmål som ble tatt opp i din mail av 27/1-2010 og ser frem til en positiv behandling.

Med vennlig hilsen

Albert Kr. Hæhre AS

Bjørn Espen Hovde

Tel: 900 23 870

Fra: Bjerkerud, Inger Merete [mailto:IngerMerete.Bjerkerud@krodsherad.kommune.no]

Sendt: 27. januar 2010 09:23

Til: Bjørn Espen Hovde

Emne: Om status i saken om høydebasseng for snøproduksjon

Hei!

Vi viser til tidligere korrespondanse i saken vedrørende høydebasseng Norefjell Skisenter.

Dere har hatt kontakt med sektorleder Arve Pedersen i denne saken, - han sluttet i stillingen ved nyttår.

Jeg tar nå kontakt med deg for å sikre at vi har felles oppfatning av status i saken:

- vi mottok 18.12.2009 en E-post fra deg der du bekrefter at dere skal jobbe med saken på nyåret
- og det dere skal jobbe med er: ihht vedtaket som ble gjort i formannskapet 11.09.2008

FORMANNSKAPET behandlet saksnr. 126/08 den 11.09.2008

Behandling:

ENSTEMMIG VEDTAK:

Saken utsettes for innhenting av ytterligere opplysninger.

Før behandling må følgende opplysninger framskaffes:


17.02.2010

- *Eksakt plassering av anlegget – inntegnet på kart.*
 - *Eksakte tegninger av anlegget med snittegninger.*
 - *Avklaring av massedeponiplass.*
 - *Planutvalget anmoder også om at tiltakshaver selv presenterer prosjektet i planutvalgets møte.*
- saken forberedes så av administrasjonen (oss) for politisk behandling i ett av formannskapetets møter (vårens møter er planlagt 18.2, 18.3, 22.4 og 20.5.)

Vi ser fram til din tilbakemelding!

Med vennlig hilsen
Krødsherad kommune

Inger Merete Bjerkerud
Sektorleder

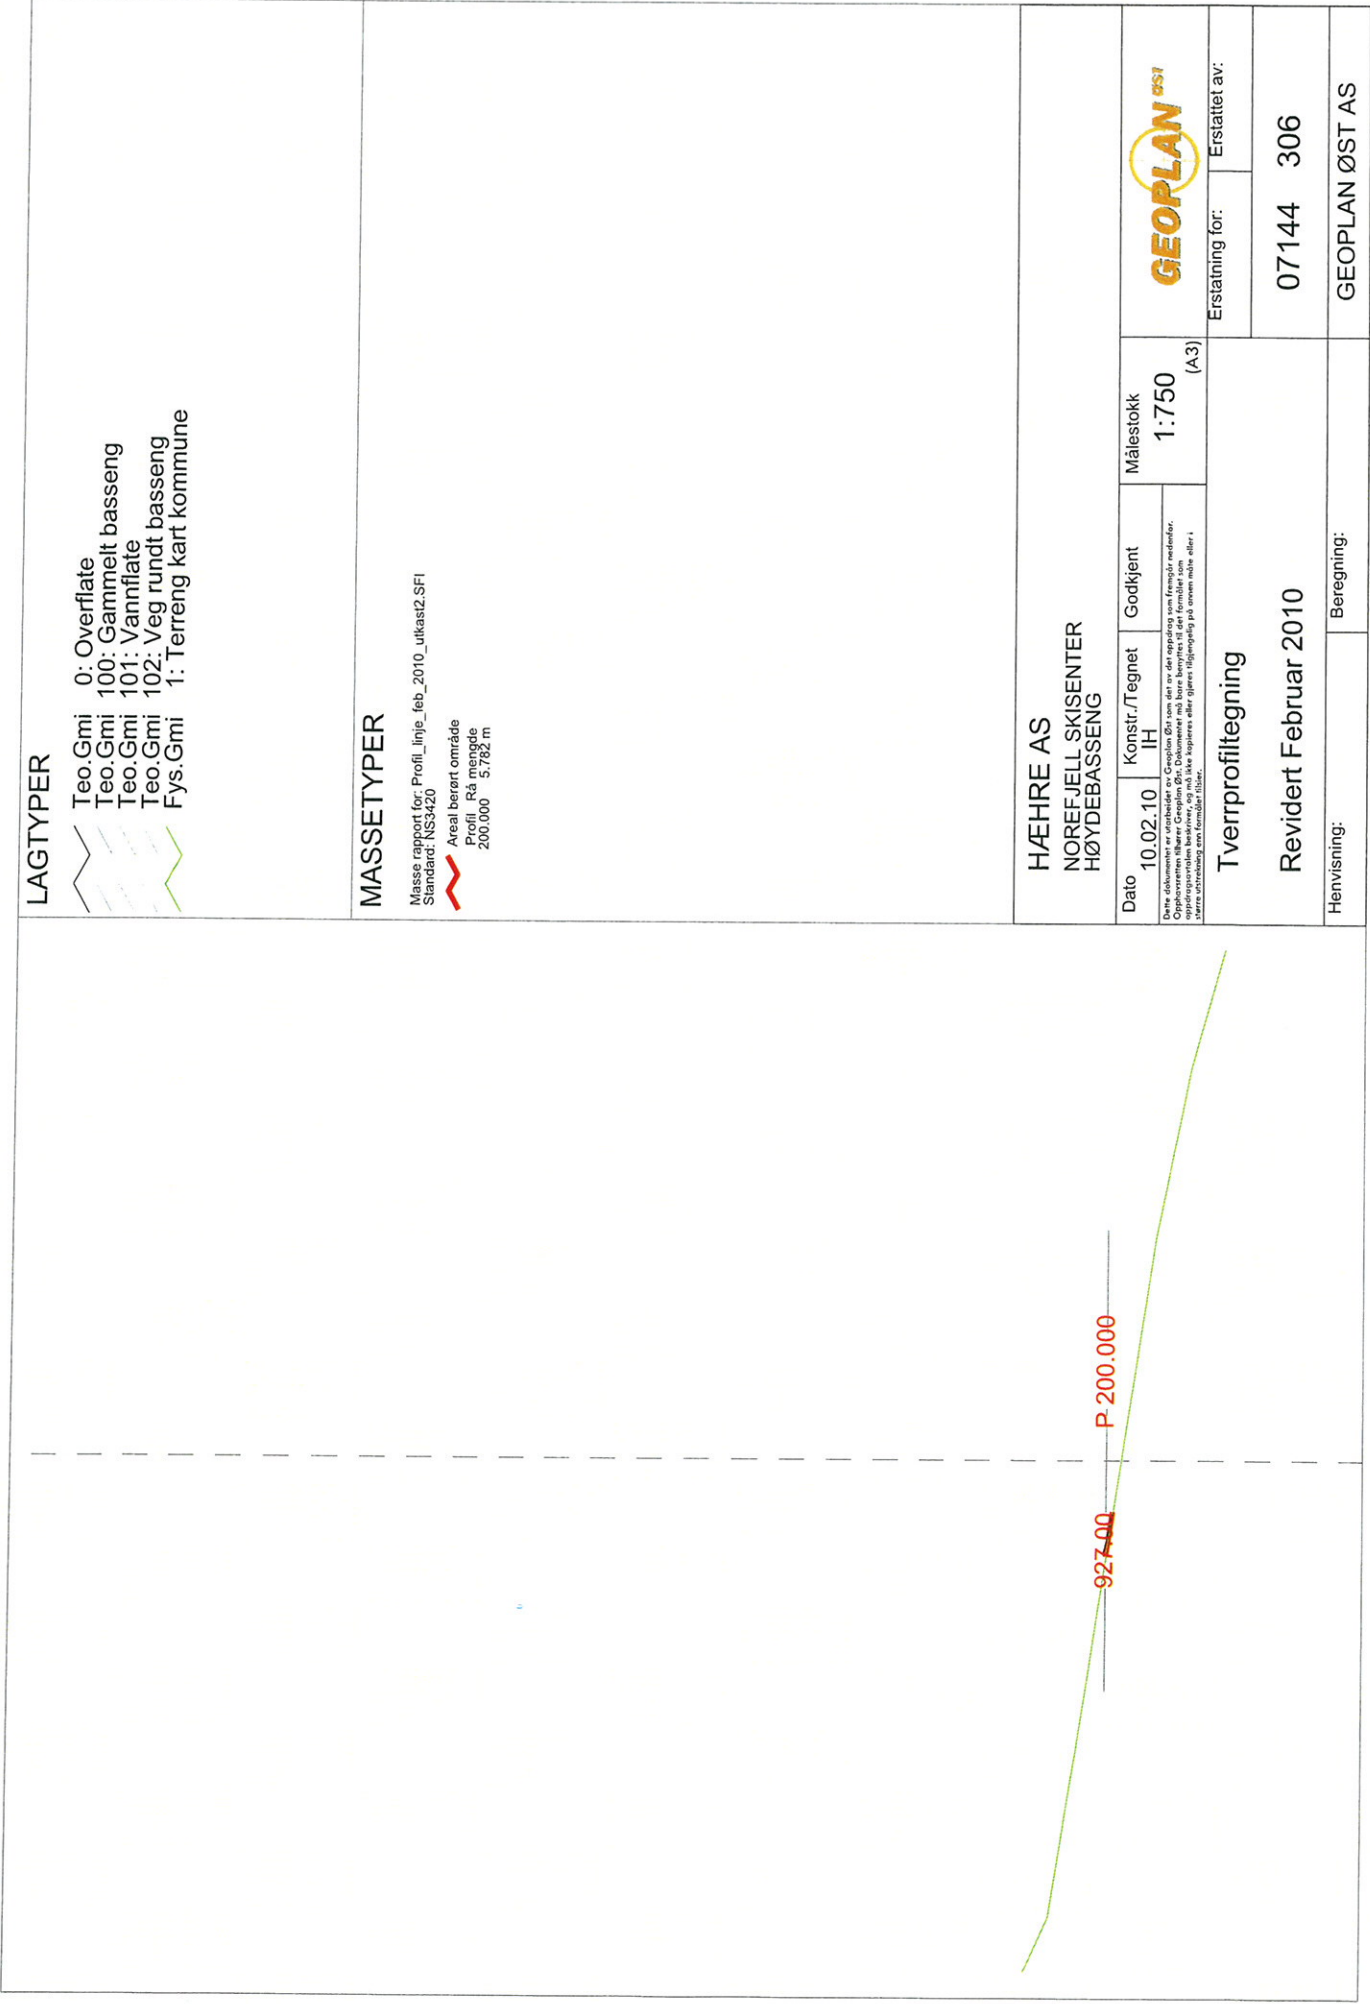

LAGTYPER

- Teo. Gmi 0: Overflate
- Teo. Gmi 100: Gammelt basseng
- Teo. Gmi 101: Vannflate
- Teo. Gmi 102: Veg rundt basseng
- Fys. Gmi 1: Terreng kart kommune

MASSETYPER

Masse rapport for: Profil_inje_feb_2010_utkast2.SFI
Standard: NS3420

Areal berørt område
Profil Rå mengde
200.000 5.782 m

HÆHRE AS
NOREFJELL SKISENTER
HØYDEBASSENG

Dato	10.02.10	Konstr./Tegnet	IH	Godkjent	Målestokk	1:750 (A3)
Dette dokumentet er utarbeidet av Geoplan AS som del av et oppdrag som fremgår av endelene. Oppdragsgiveren er ansvarlig for at alle opplysninger er korrekte. Geoplan AS påtar seg ikke ansvar for feil eller mangler i dette dokumentet, og ikke kan holdes ansvarlig for skader eller andre konsekvenser som følger av bruk av dette dokumentet.						
Tverrprofiltegning						Erstattet av:
Revidert Februar 2010						07144 306
Henvisning:						GEOPLAN ØST AS



LAGTYPER

- 0: Overflate
- 100: Gammelt basseng
- 101: Vannflate
- 102: Veg rundt basseng
- 1: Terreng kart kommune

MASSETYPER

Masser rapport for: Profil_linje_feb_2010_ukast2.SFI
Standard: NS3420

Skjæringsmasser

Profil Rå mengde
10.000 135.97 m²
20.000 163.97 m²
30.000 887.150 m²
40.000 1080.145 m²
50.000 1221.312 m²

Vann

Profil Rå mengde
20.000 347.262 m²
30.000 408.183 m²
40.000 507.459 m²
50.000 571.968 m²

Areal beregt område

Profil Rå mengde
10.000 65.851 m²
20.000 65.851 m²
30.000 78.832 m²
40.000 87.254 m²
50.000 93.435 m²

HÆHRE AS

NOREFJELL SKISENTER
HØYDEBASSENG

Dato	Konstr./Tegnet	Godkjent	Målestokk
10.02.10	IH		1:750 (A3)

GEOPLAN ØST

Erstatning for: Erstattet av:

Tverrprofiltegning


Revidert Februar 2010

07144 306

Henvising:

Beregning:

GEOPLAN ØST AS

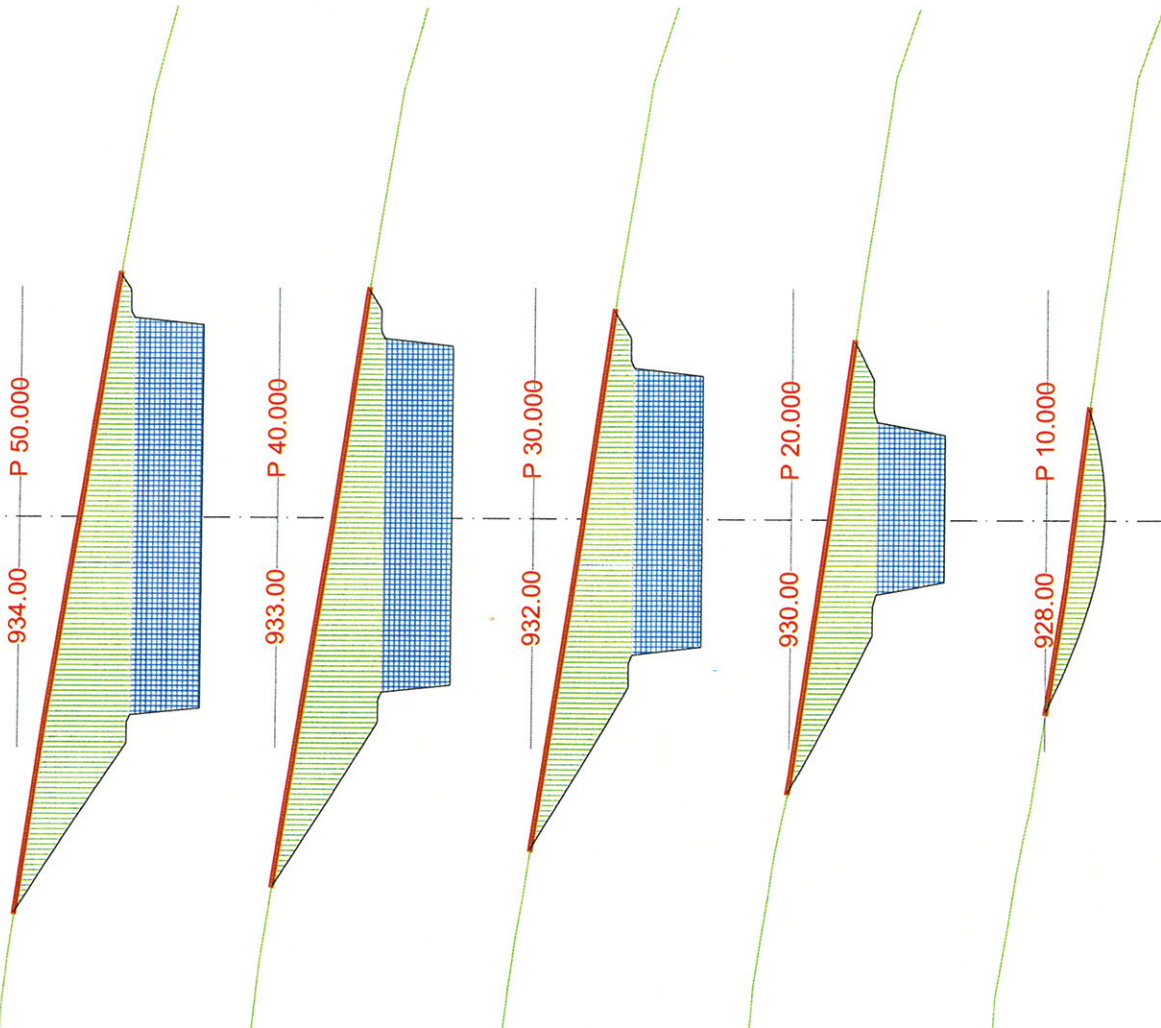

LAGTYPER

- 0: Overflate
- 100: Gammelt basseng
- 101: Vannflate
- 102: Veg rundt basseng
- 1: Terreng kart kommune

MASSETYPER

Masse rapport for: Profil_linje_feb_2010_ukast2.SFI
Standard: NS3420

Skjæringsmasser

Profil Rå mengde
60.000 109.250 m²
70.000 135.154 m²
80.000 136.161 m²
90.000 1264.715 m²
100.000 1209.292 m²

Vann

Profil Rå mengde
60.000 804.683 m²
70.000 813.831 m²
80.000 594.684 m²
90.000 561.646 m²
100.000 527.992 m²

Areal berørt område

Profil Rå mengde
60.000 96.277 m
70.000 97.309 m
80.000 96.430 m
90.000 93.450 m
100.000 90.324 m

HÆHRE AS

NOREFJELL SKISENTER
HØYDEBASSENG

Dato	Konstr./Tegnet	Godkjent	Målestokk	Erstattet av:
10.02.10	IH		1:750 (A3)	Erstattet av:
Tverrprofiltegning				07144 306
Revidert Februar 2010				GEOPLAN ØST AS
Henvising:		Beregning:		

GEOPLAN ØST

Erstattet av:

07144 306

GEOPLAN ØST AS

LAGTYPER

- 0: Overflate
- 100: Gammelt basseng
- 101: Vannflate
- 102: Veg rundt basseng
- 1: Terreng kart kommune

MASSETYPER

Masse rapport for: Profil_linje_feb_2010_uitkast2.SFI
Standard: NS3420

Skjæringsmasser

Profil: Rå mengde

110.000 1157.136 m²

120.000 1092.219 m²

130.000 1017.897 m²

140.000 940.400 m²

150.000 871.190 m²

Vann

Profil: Rå mengde

110.000 494.339 m²

120.000 460.685 m²

130.000 427.031 m²

140.000 393.377 m²

150.000 359.724 m²

Areal berørt område

Profil: Rå mengde

110.000 86.963 m

120.000 83.666 m

130.000 79.718 m

140.000 75.523 m

150.000 73.272 m

HÆHRE AS

NOREFJELL SKISENTER

HØYDEBASSENG

Dato 10.02.10 Konstr./Tegnet IH Godkjent Målestokk 1:750 (A3)

Erstatning for: Erstattet av:

07144 306

GEOPLAN ØST AS

Beregning:

Revidert Februar 2010

Tverrprofillegning

Hensvisning:

Revisjon

Revisjon


Revisjon

Revisjon

Revisjon

Revisjon

Revisjon

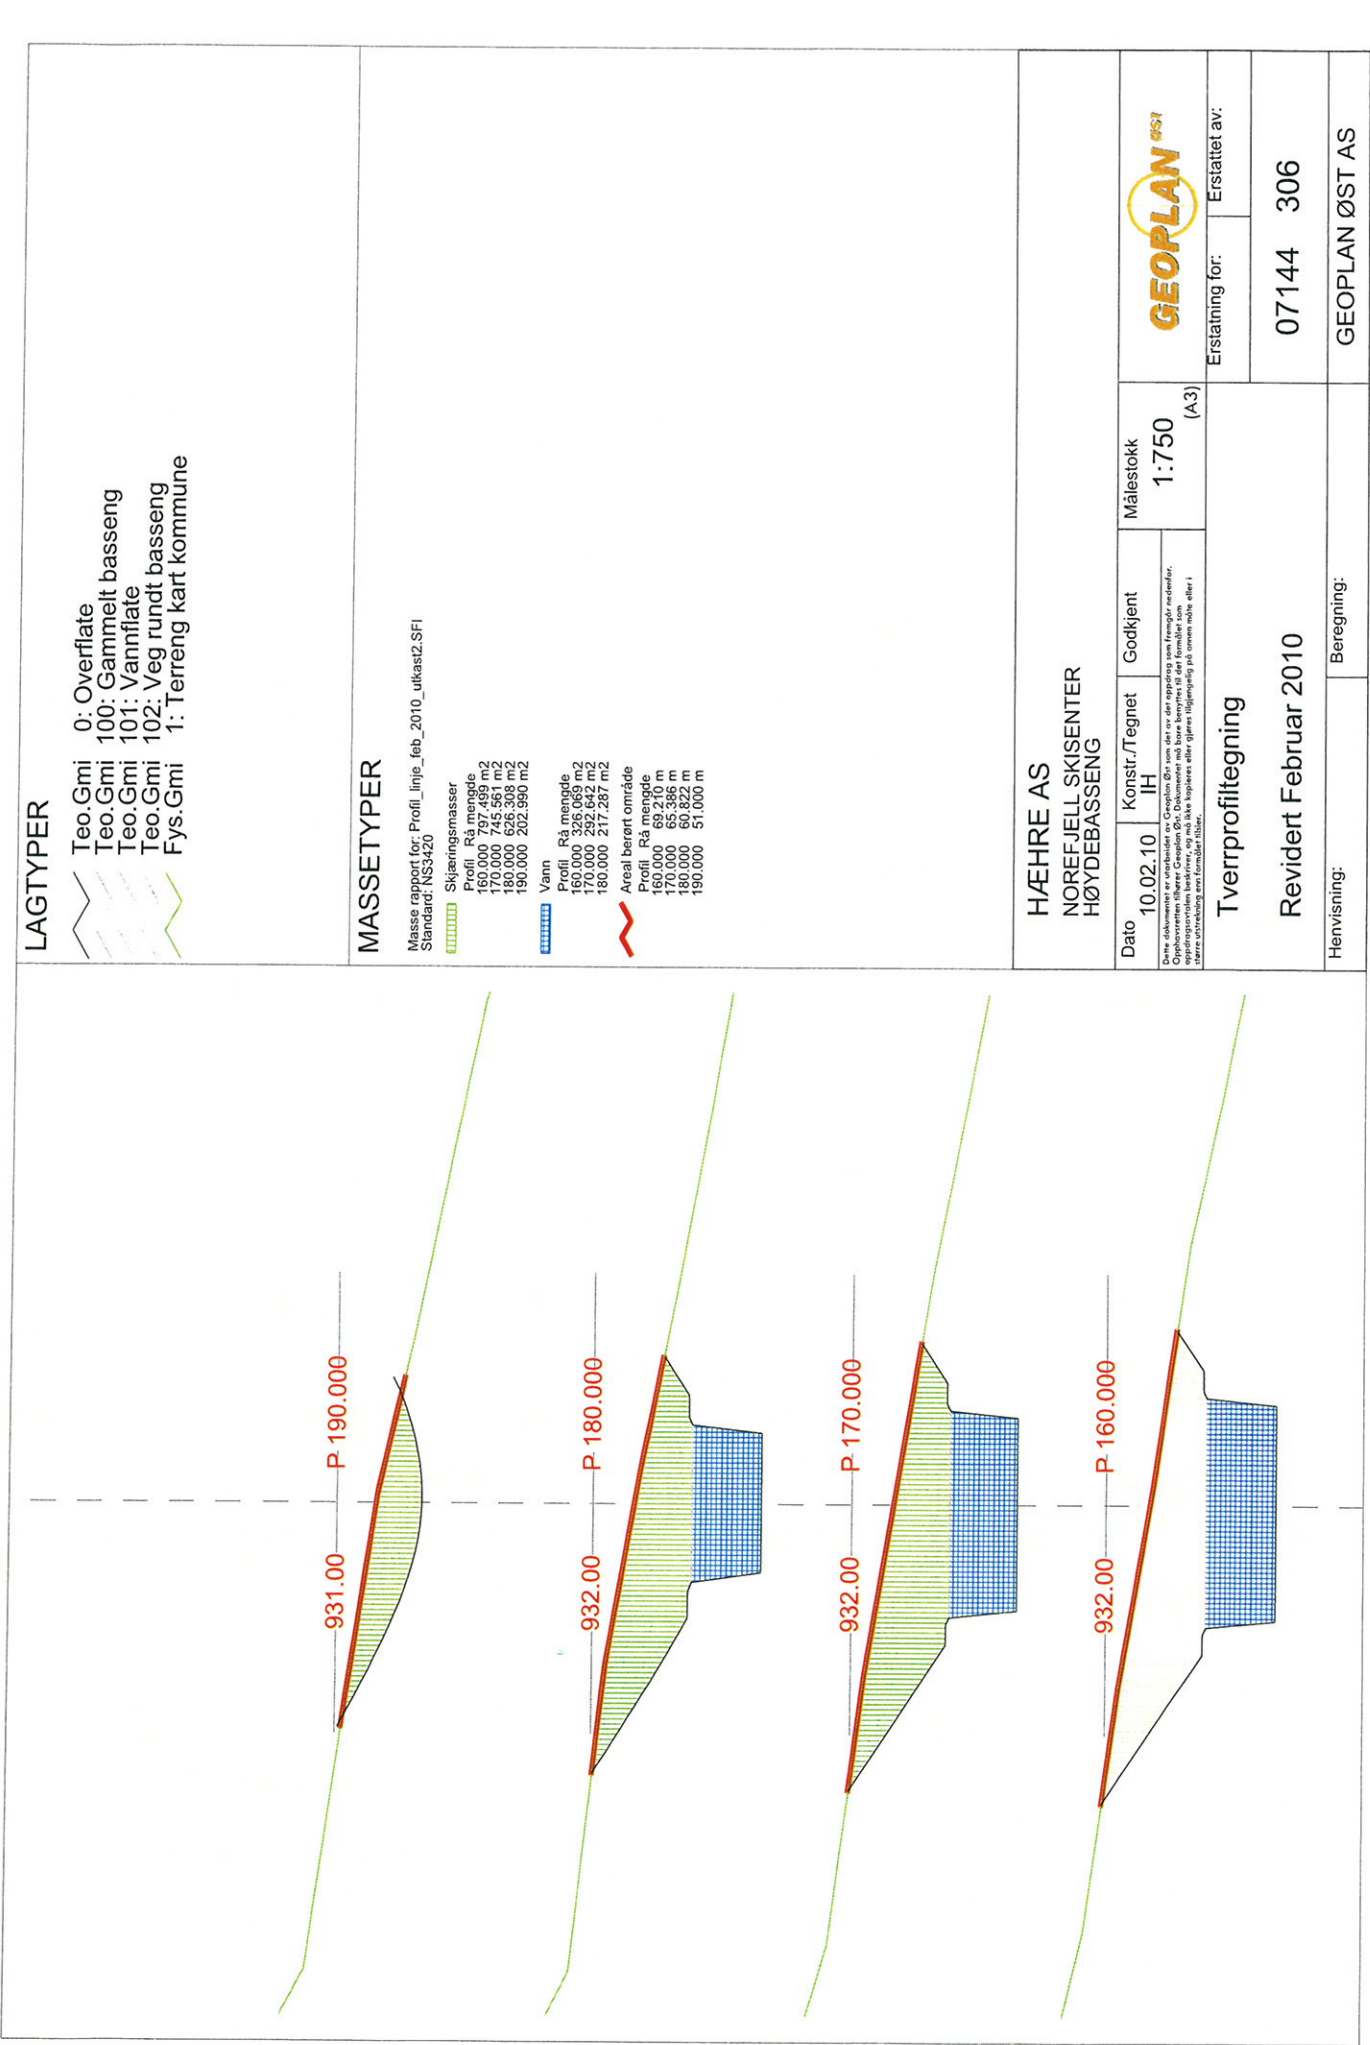

LAGTYPER

- 0: Overflate
- 100: Gammelt basseng
- 101: Vannflate
- 102: Veg rundt basseng
- 1: Terreng kart kommune

MASSETYPER

Masse rapport for: Profil_linje_feb_2010_uttast2.SFI
Standard: NS3420

Skjæringsmasser

- Profil Rå mengde
- 160.000 797.499 m2
- 160.000 145.504 m2
- 180.000 626.304 m2
- 190.000 202.990 m2

Vann

- Profil Rå mengde
- 160.000 325.069 m2
- 170.000 325.069 m2
- 180.000 217.287 m2

Areal berørt område

- Profil Rå mengde
- 160.000 69.210 m
- 170.000 65.325 m
- 180.000 65.325 m
- 190.000 51.000 m

HÆHRE AS
NOREFJELL SKISENTER
HØYDEBASSENG

Dato	10.02.10	Konstr./Tegnet	Godkjent	Målestokk	1:750 (A3)	
Dette dokumentet er utarbeidet av Geoplan Øst som del av den rapport som fremgår reviderter. Geoplan Øst og de ansatte har ikke ansvar for feil eller mangler i oppdragsmaterialet, og må ikke kopieres eller gjøres tilgjengelig på annen måte eller i større utstrøking enn formålet tillater.						
Tverrprofiltegning				Erstattet for:	Erstattet av:	
Revidert Februar 2010				07144 306		
Henvisning:				Beregning:		
				GEOPLAN ØST AS		

