


Format: A4
 Filnavn: O:\A060000\A064384\Overordnet - tegninger\Konsesjonstegninger\Konsgrenser.dwg
 Xref: Grunnkart 2012 kons.dwg
 DMK.dwg

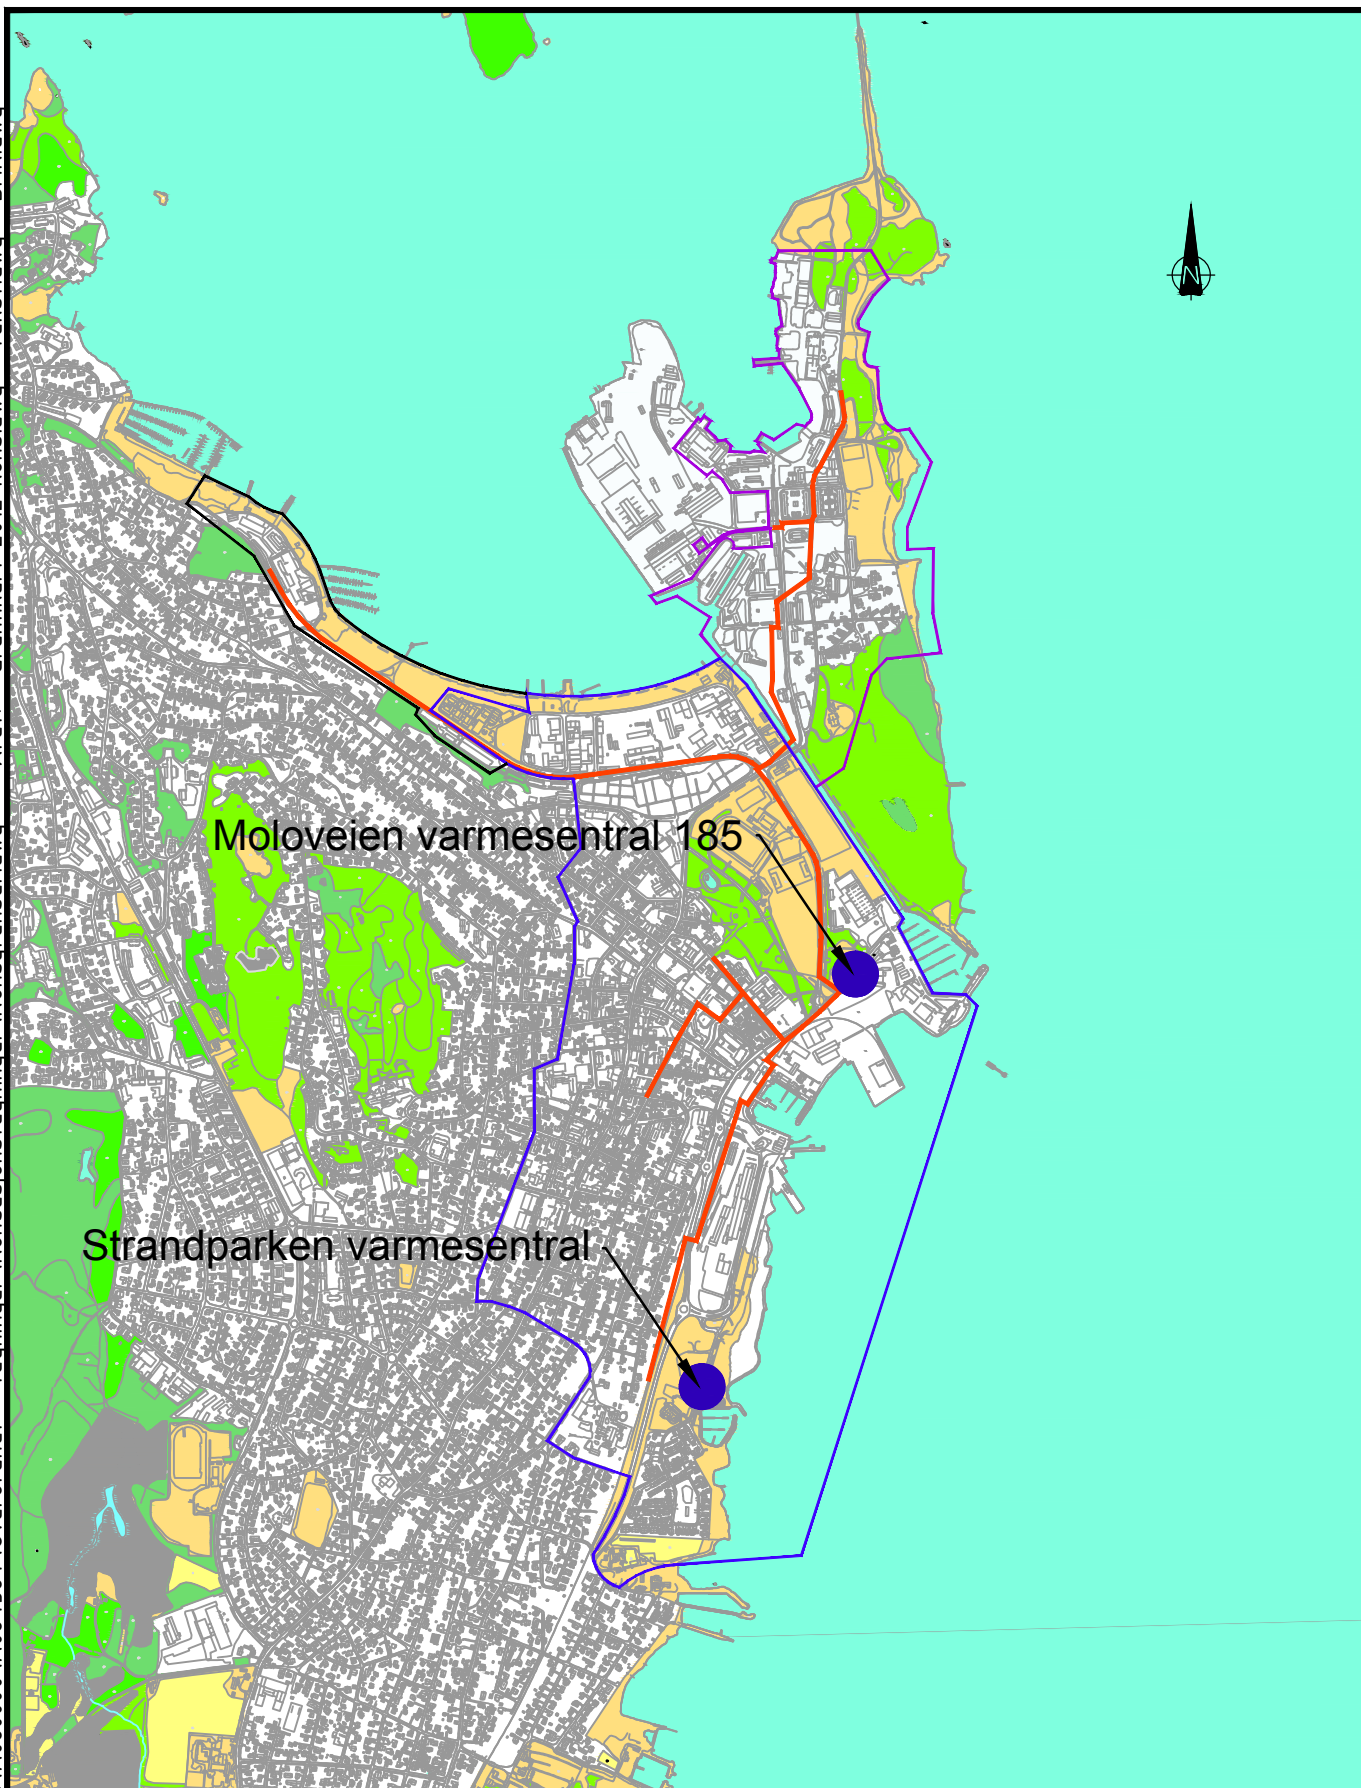

Tegnforklaring

- Konsesjonsgrense
- Utvidet konsesjonsgrense 2012
- Utvidet konsesjonsgrense 2015
- Hovedtrase
- Varmesentral



A	30.06.15	Utvidet konsesjonsgrensen					AD	DAN		
Rev.	Dato	Revideringen gjelder					Nr.	Saksb.	Sidem.k.	Oppdr.
SKAGERAK VARME AS							Tegnet av		Saksbehandler	
Fjernvarme Horten							L. Gram		A. Dingstad	
							Sidemannskont.		Oppdragsansvarlig	
OVERSIKTSKART HORTEN Eksisterende og utvidet konsesjonsgrense Hovedtrase og varmesentraler							Fag		Målestokk	
							Dato		A4 1:15000	
							15.05.2012			
 							Oppdragsnr. A064384		Status	
							Tegning nr.		H-00-020	
									Rev.	A