


Vindmøller Fedje

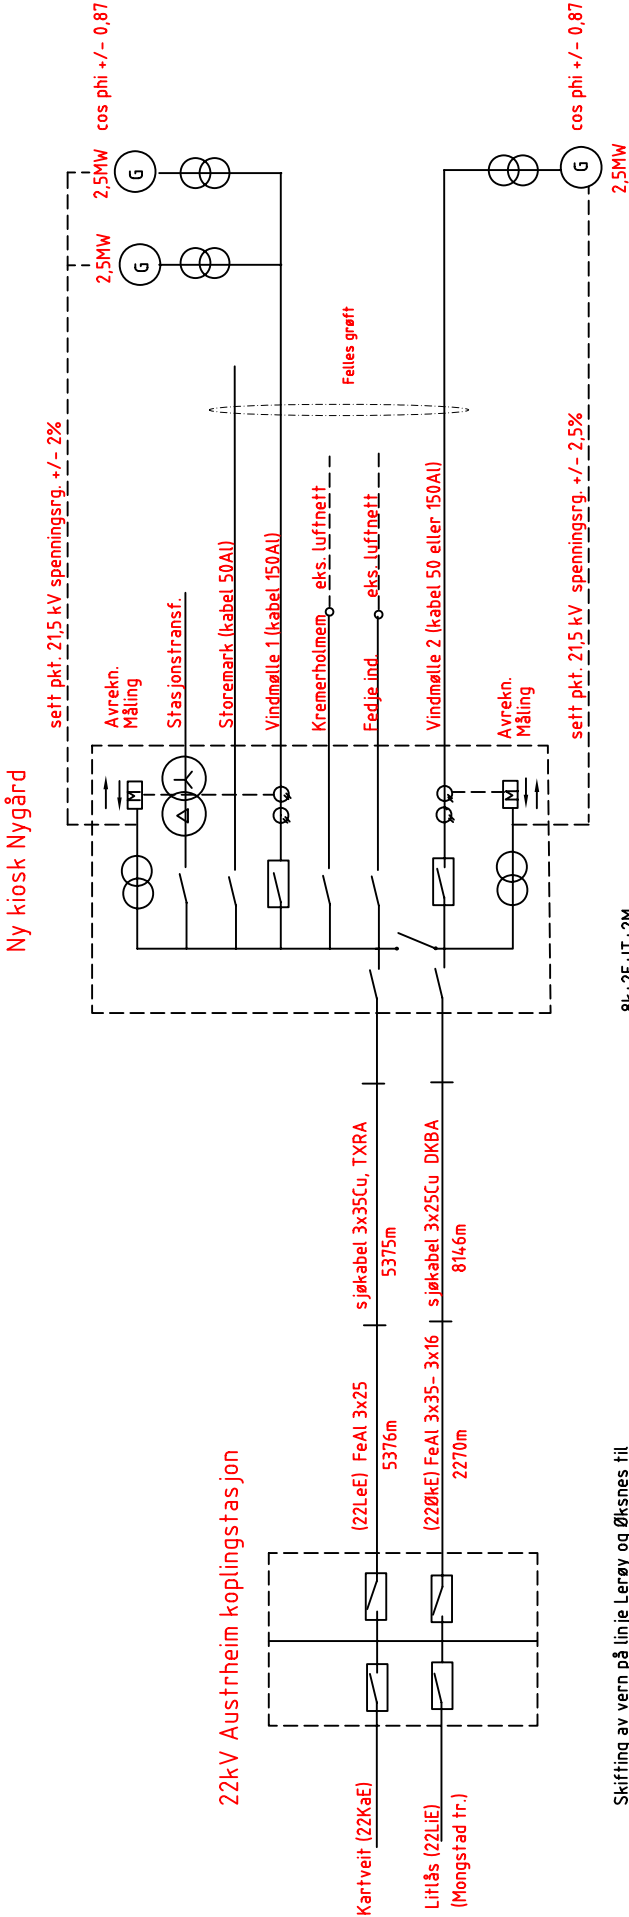

Skifting av vern på linje Lerøy og Øksnes til retningsbestemt overstrøms og jordfeil vern.

- 8k+2E+IT+2M
- 5stk Lastbrytere, SF6, inn/utgående felt
- 1 stk Lastbryter, SF6, koplebryter
- 2stk Effektbrytere med retningsvern og måling
- 1stk Lastbryter for stasjonstransf. (Nygård transtf.)
- 2stk Målefeil. Måling av spenning og avrekning for innmating av effekt fra vindmøller

Effektbryterne utstyres med nødvendige retningsvern for overstrøm og jordfeil.
Stasjonen må utstyres med understasjon for kontroll og vern (RTU) for samband til nettsentral.
Mellom vindmøller og stasjon må det være samband for nødvendig overvåking av spenning, frekvens og last, etc.

Tilknytningspunkt for vindmøllene settes på samleskinner ved avgang til møllene. Fra dette pkt. søker utbygger anleggskonsesjon for høgsp. antlegg.

		Konstr. HS/mn 19.09.07		Vindmøller Fedje		Gruppe nr.		Tegnr.	
		Tegnet		Nettstruktur				Erstatning for	
		Kontrollert i E.						Erstatet av	
1									
Nr		Dato / Sign.		BKK BERGENSHALVØENS KOMMUNALE KRAFTSELSKAP		arkivnr:154,77			