



5006867 - N:\500\68\5006867\dak\Energi\vedlegg 2.s04 - nol - 09.11.07 - 17:19:43 - Ref: nedbørfelt.dgn




Λ

Λ

Λ

Λ

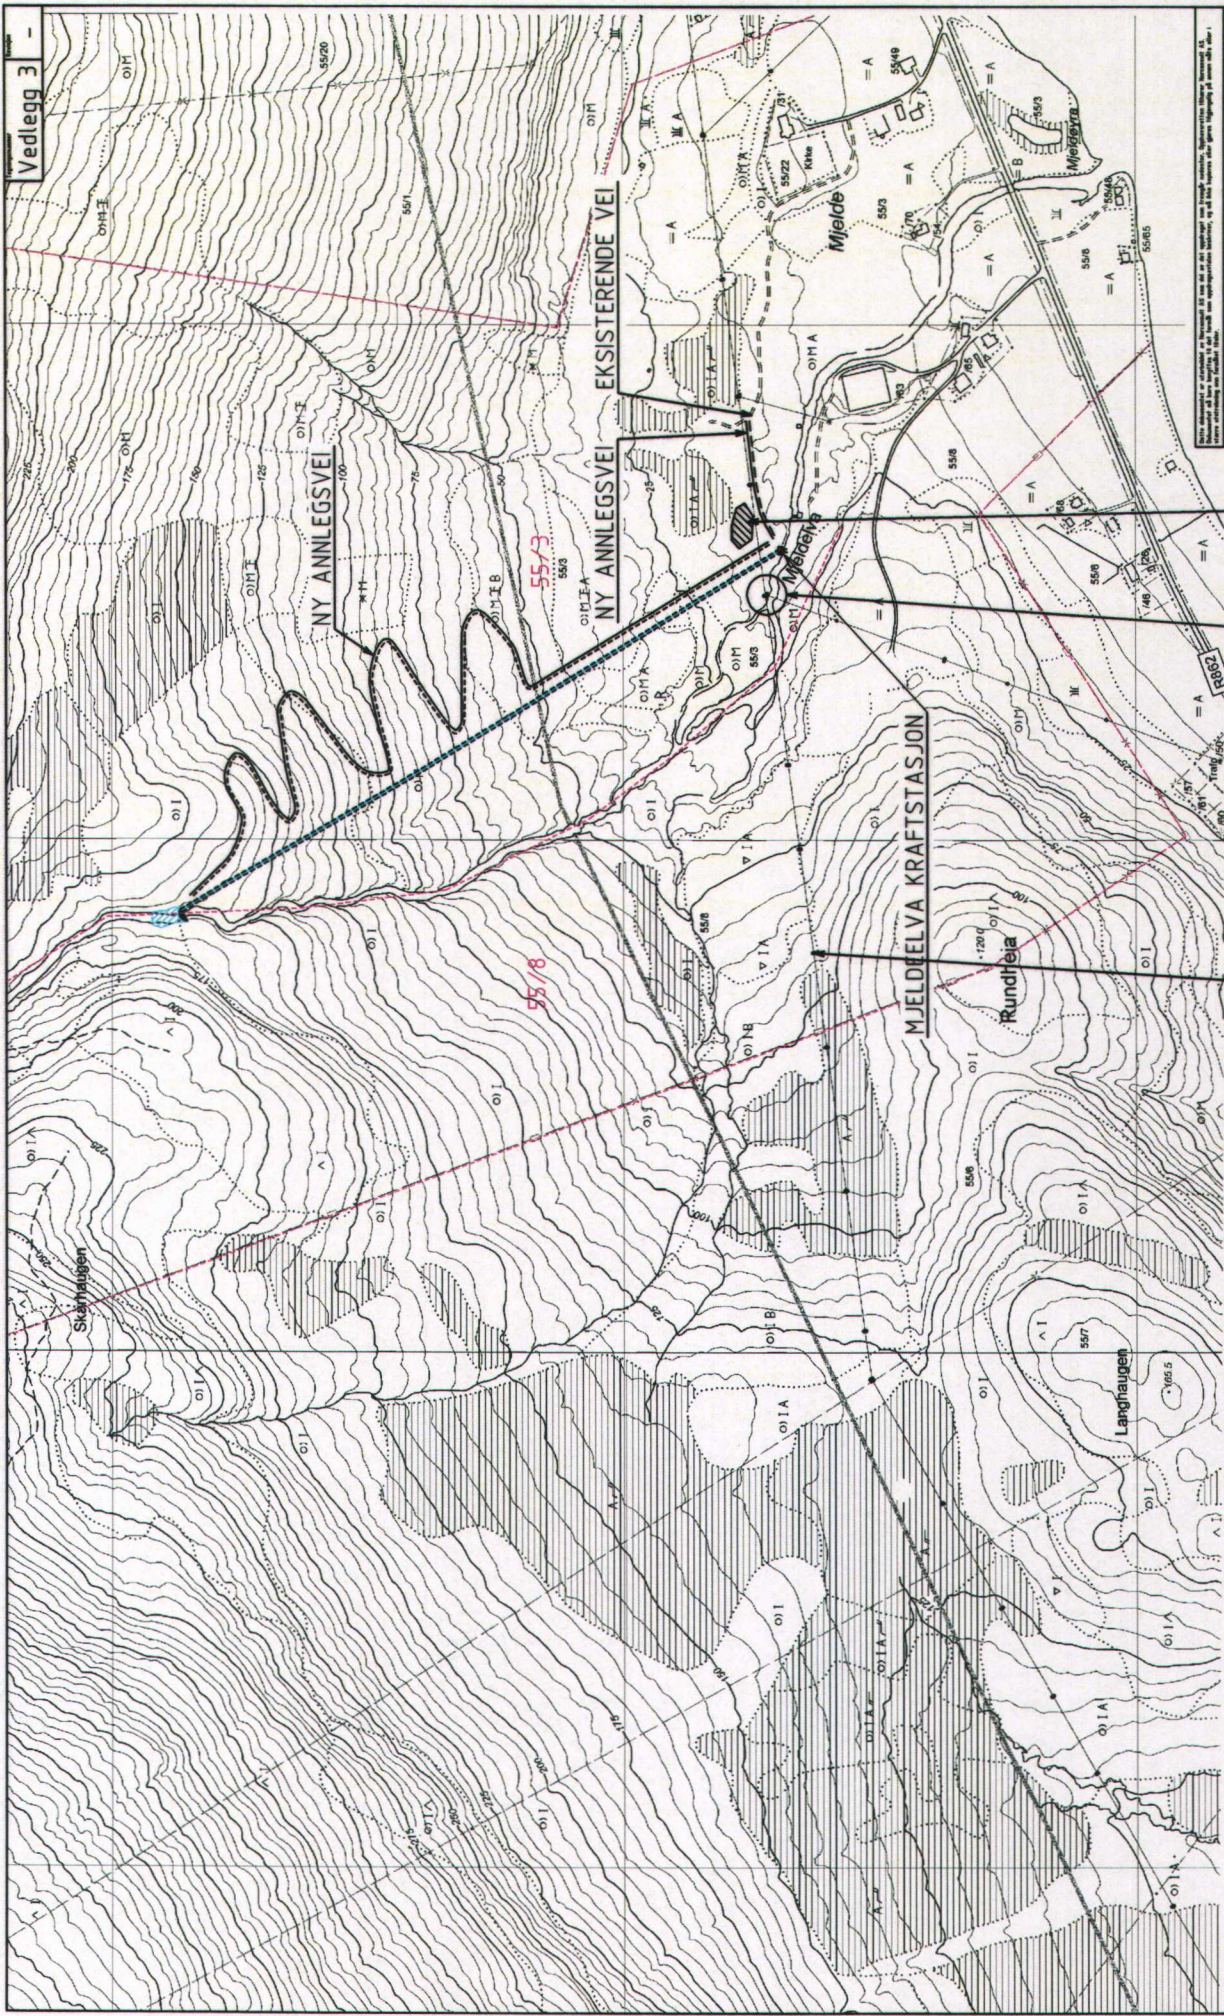

EKSIST. 22 KV KRAFTLINJE

TILKNYTNINGSPUNKT

LAGRING AV EVT. OVERSKUDDSMASSER

- NEDGRAVD RØR
- INNTAKSDAM
- ENDOMSGRENSER

BLÅFALL

MJELDELYVA KRAFTVERK
PLANLØSNING

Blåfall er et vannfall i Mjeldelva, som faller 15 meter i høyden. Det er et viktig miljøobjekt og det er viktig å ta hensyn til det ved planleggingen av kraftverket. Det er også viktig å ta hensyn til de lokale beboerne og deres behov for vann. Det er derfor viktig å ta hensyn til disse faktorene ved planleggingen av kraftverket.

1:5000


Norconsult

5006867

Vedlegg 3

Vedlegg 4

Kart over inngrepsfrie områder med inntegnet tiltak

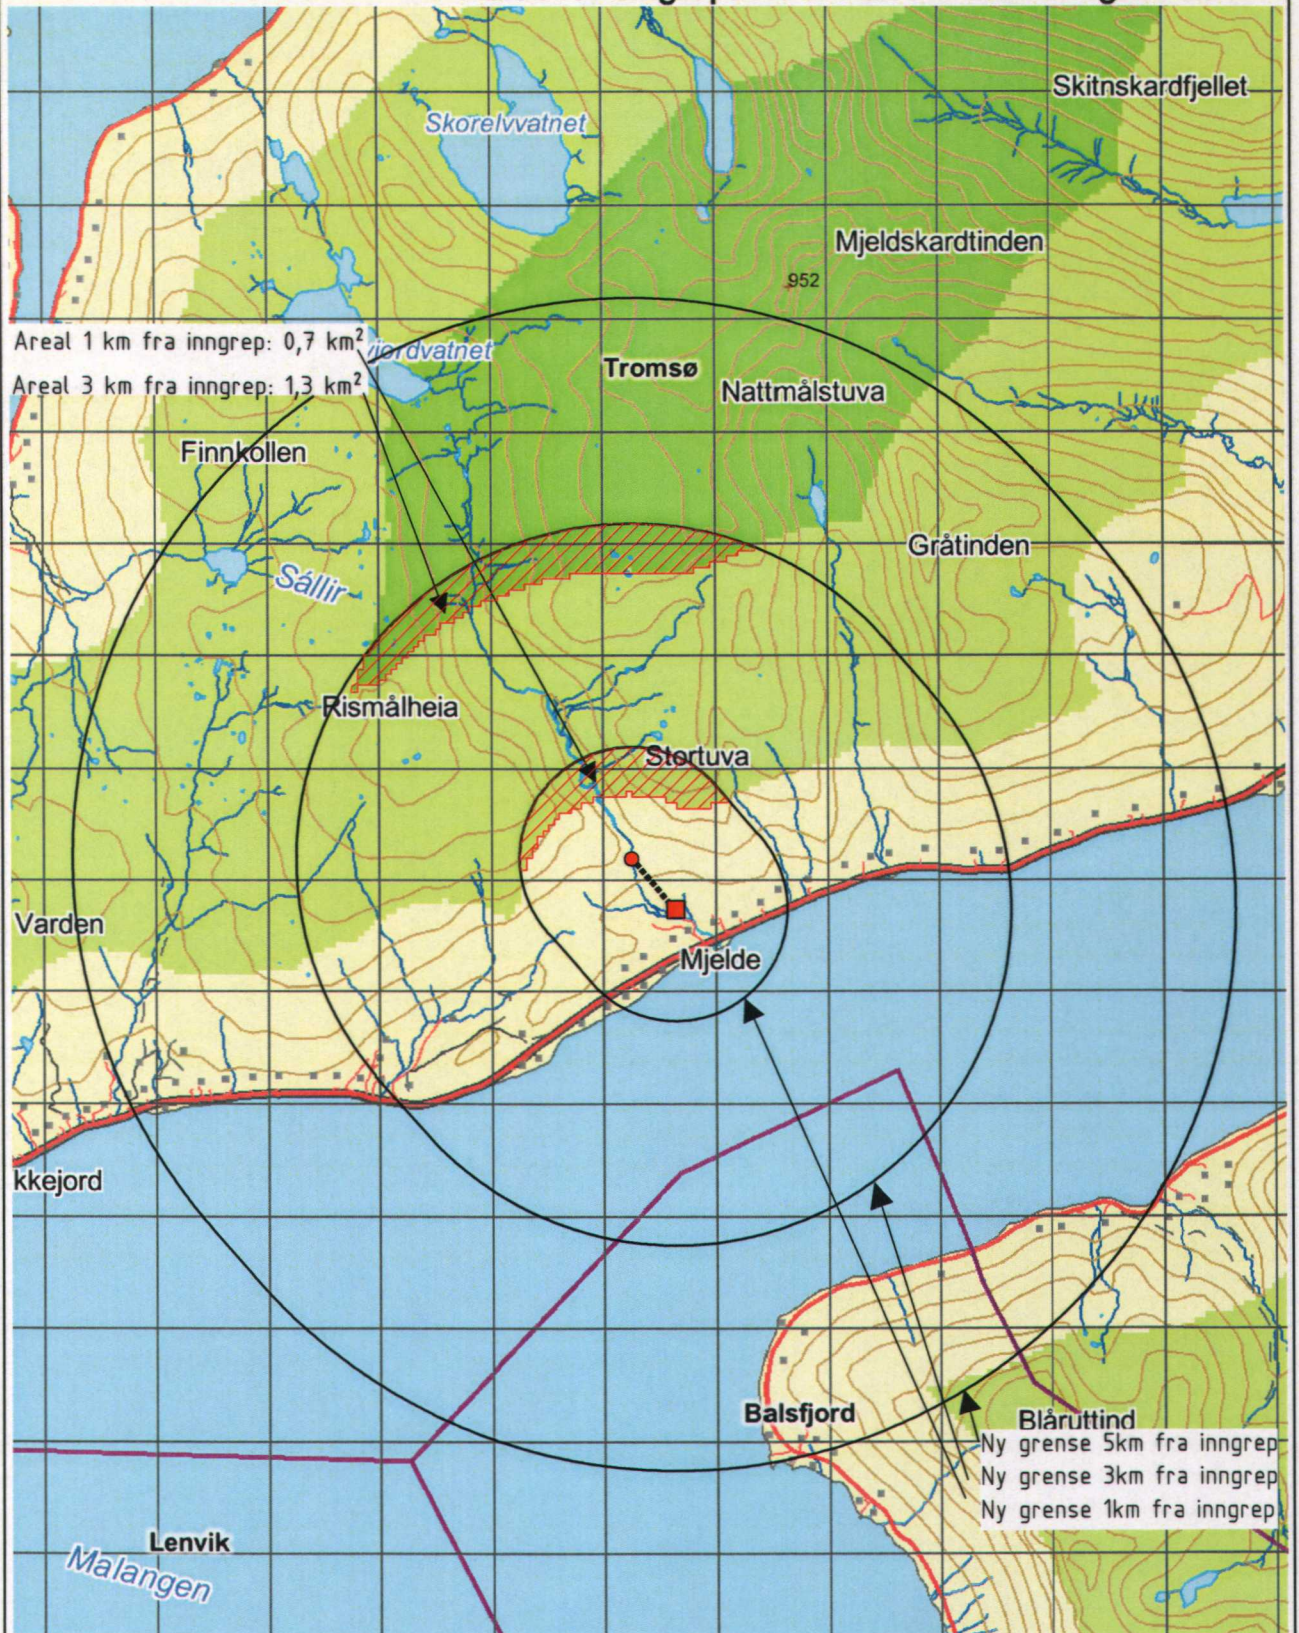

- > 5 km fra inngrep
- 3 - 5 km fra inngrep
- 1 - 3 km fra inngrep

Areal med endret status