



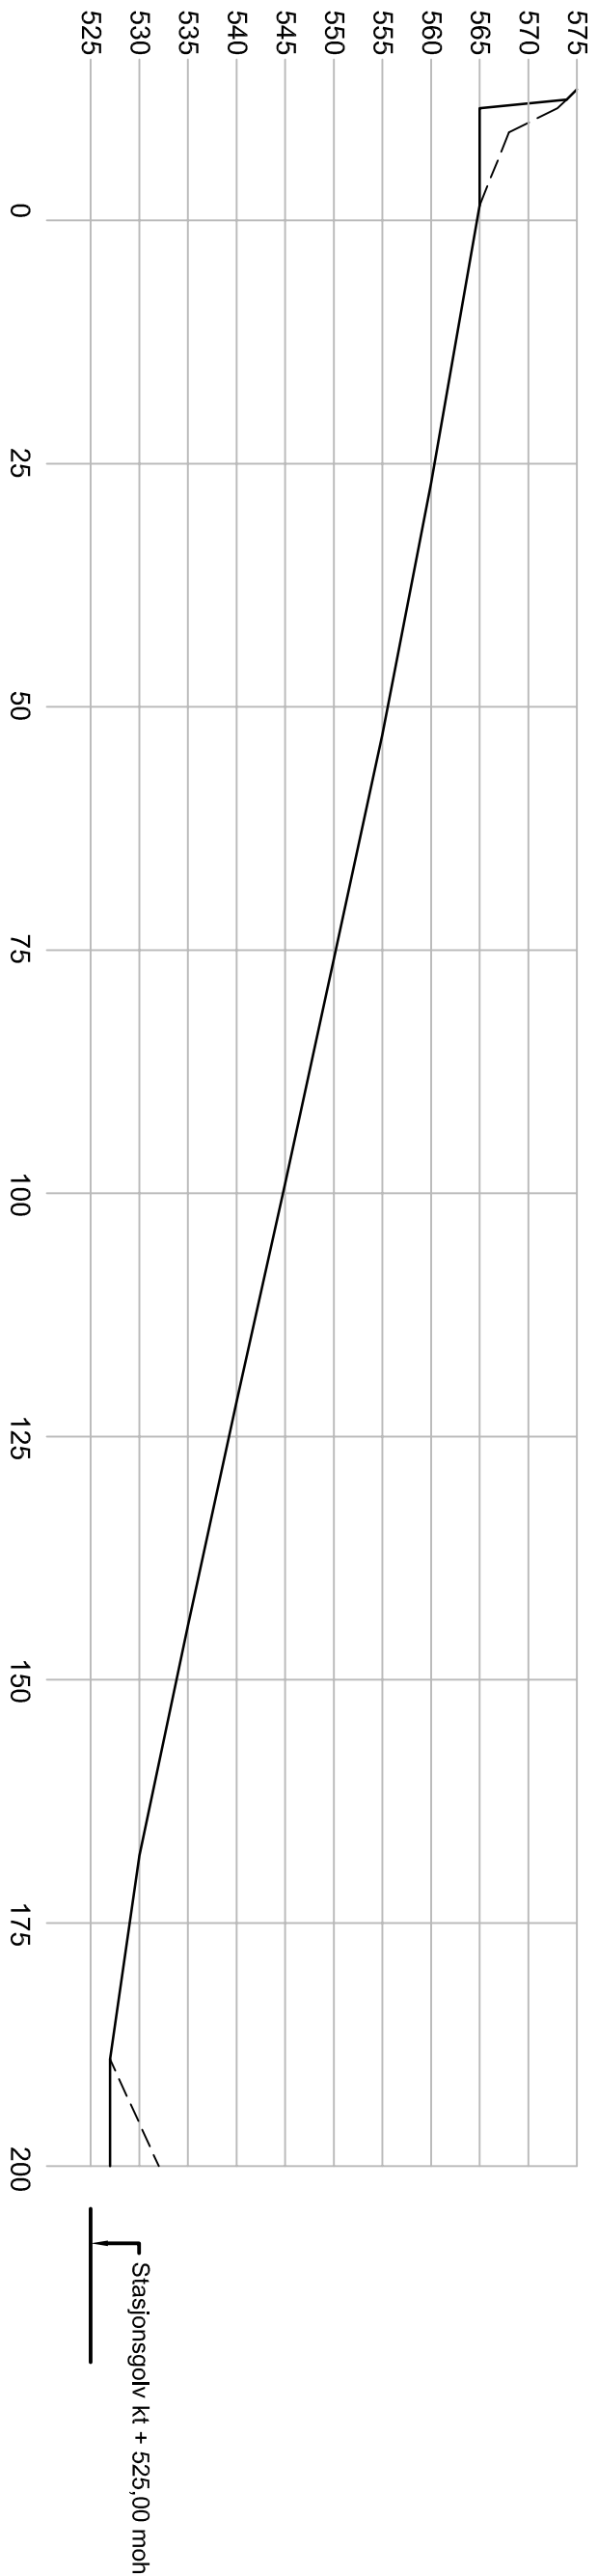

Profil senter veg
M=1:750

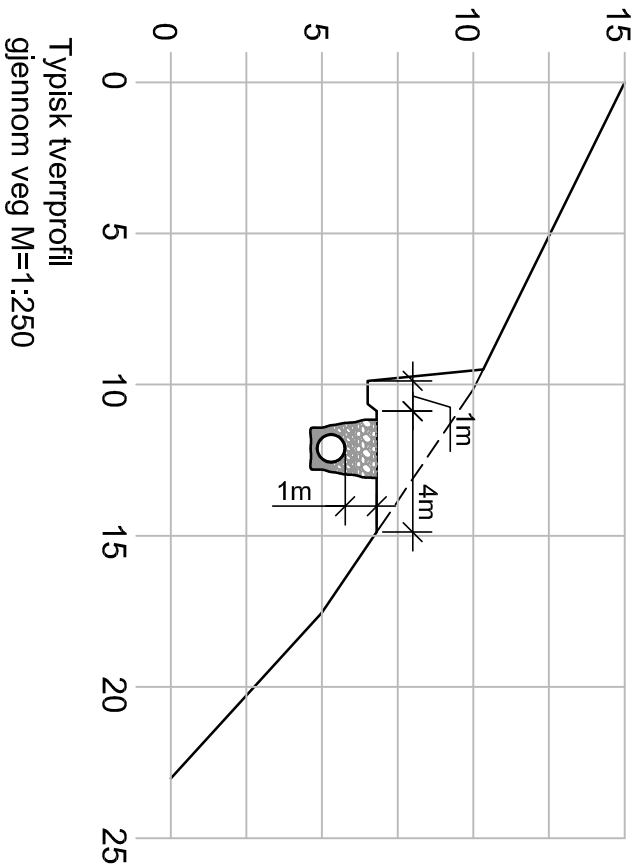

DOKUMENTASJONSTEGNING	GJUVSGRENDI KRAFTVERK AS		Dat. 30.09.11
ARBEIDSTEGNING	NORE OG UVDAL KOMMUNE		Tekn.M.Trykt
ANBUDSTEGNING	Vegprofil		Kontr. af
ANMELDELSESTEGNING			Prosj.nr. 7103
FØREBELS TEGNING			

ERROR: undefined
OFFENDING COMMAND:

STACK: