




Fred Olsen Renewables
Nettilknytning av Gilja vindkraftverk
Oversiktskart, mulig plassering av
ny 132 kV koblingsstasjon

Tegn.nr.: **B-16420**
Målestokk: **1:6 000**

Dato:	11.10.11	Sign.:	KRH	Kontr.:	Godkj.:
Rev.dato:		Rev.nr.:		Sign.:	Godkj.:
Rev.dato:		Rev.nr.:		Sign.:	Godkj.:
Beskr.:					

SYMBOL	TEGNFORKLARING
	Trase for ny 132 kV ledning fra Gilja vindkraftverk til nytt 132 kV koblingsanlegg
	Område for nytt 132 kV koblingsanlegg Gilja

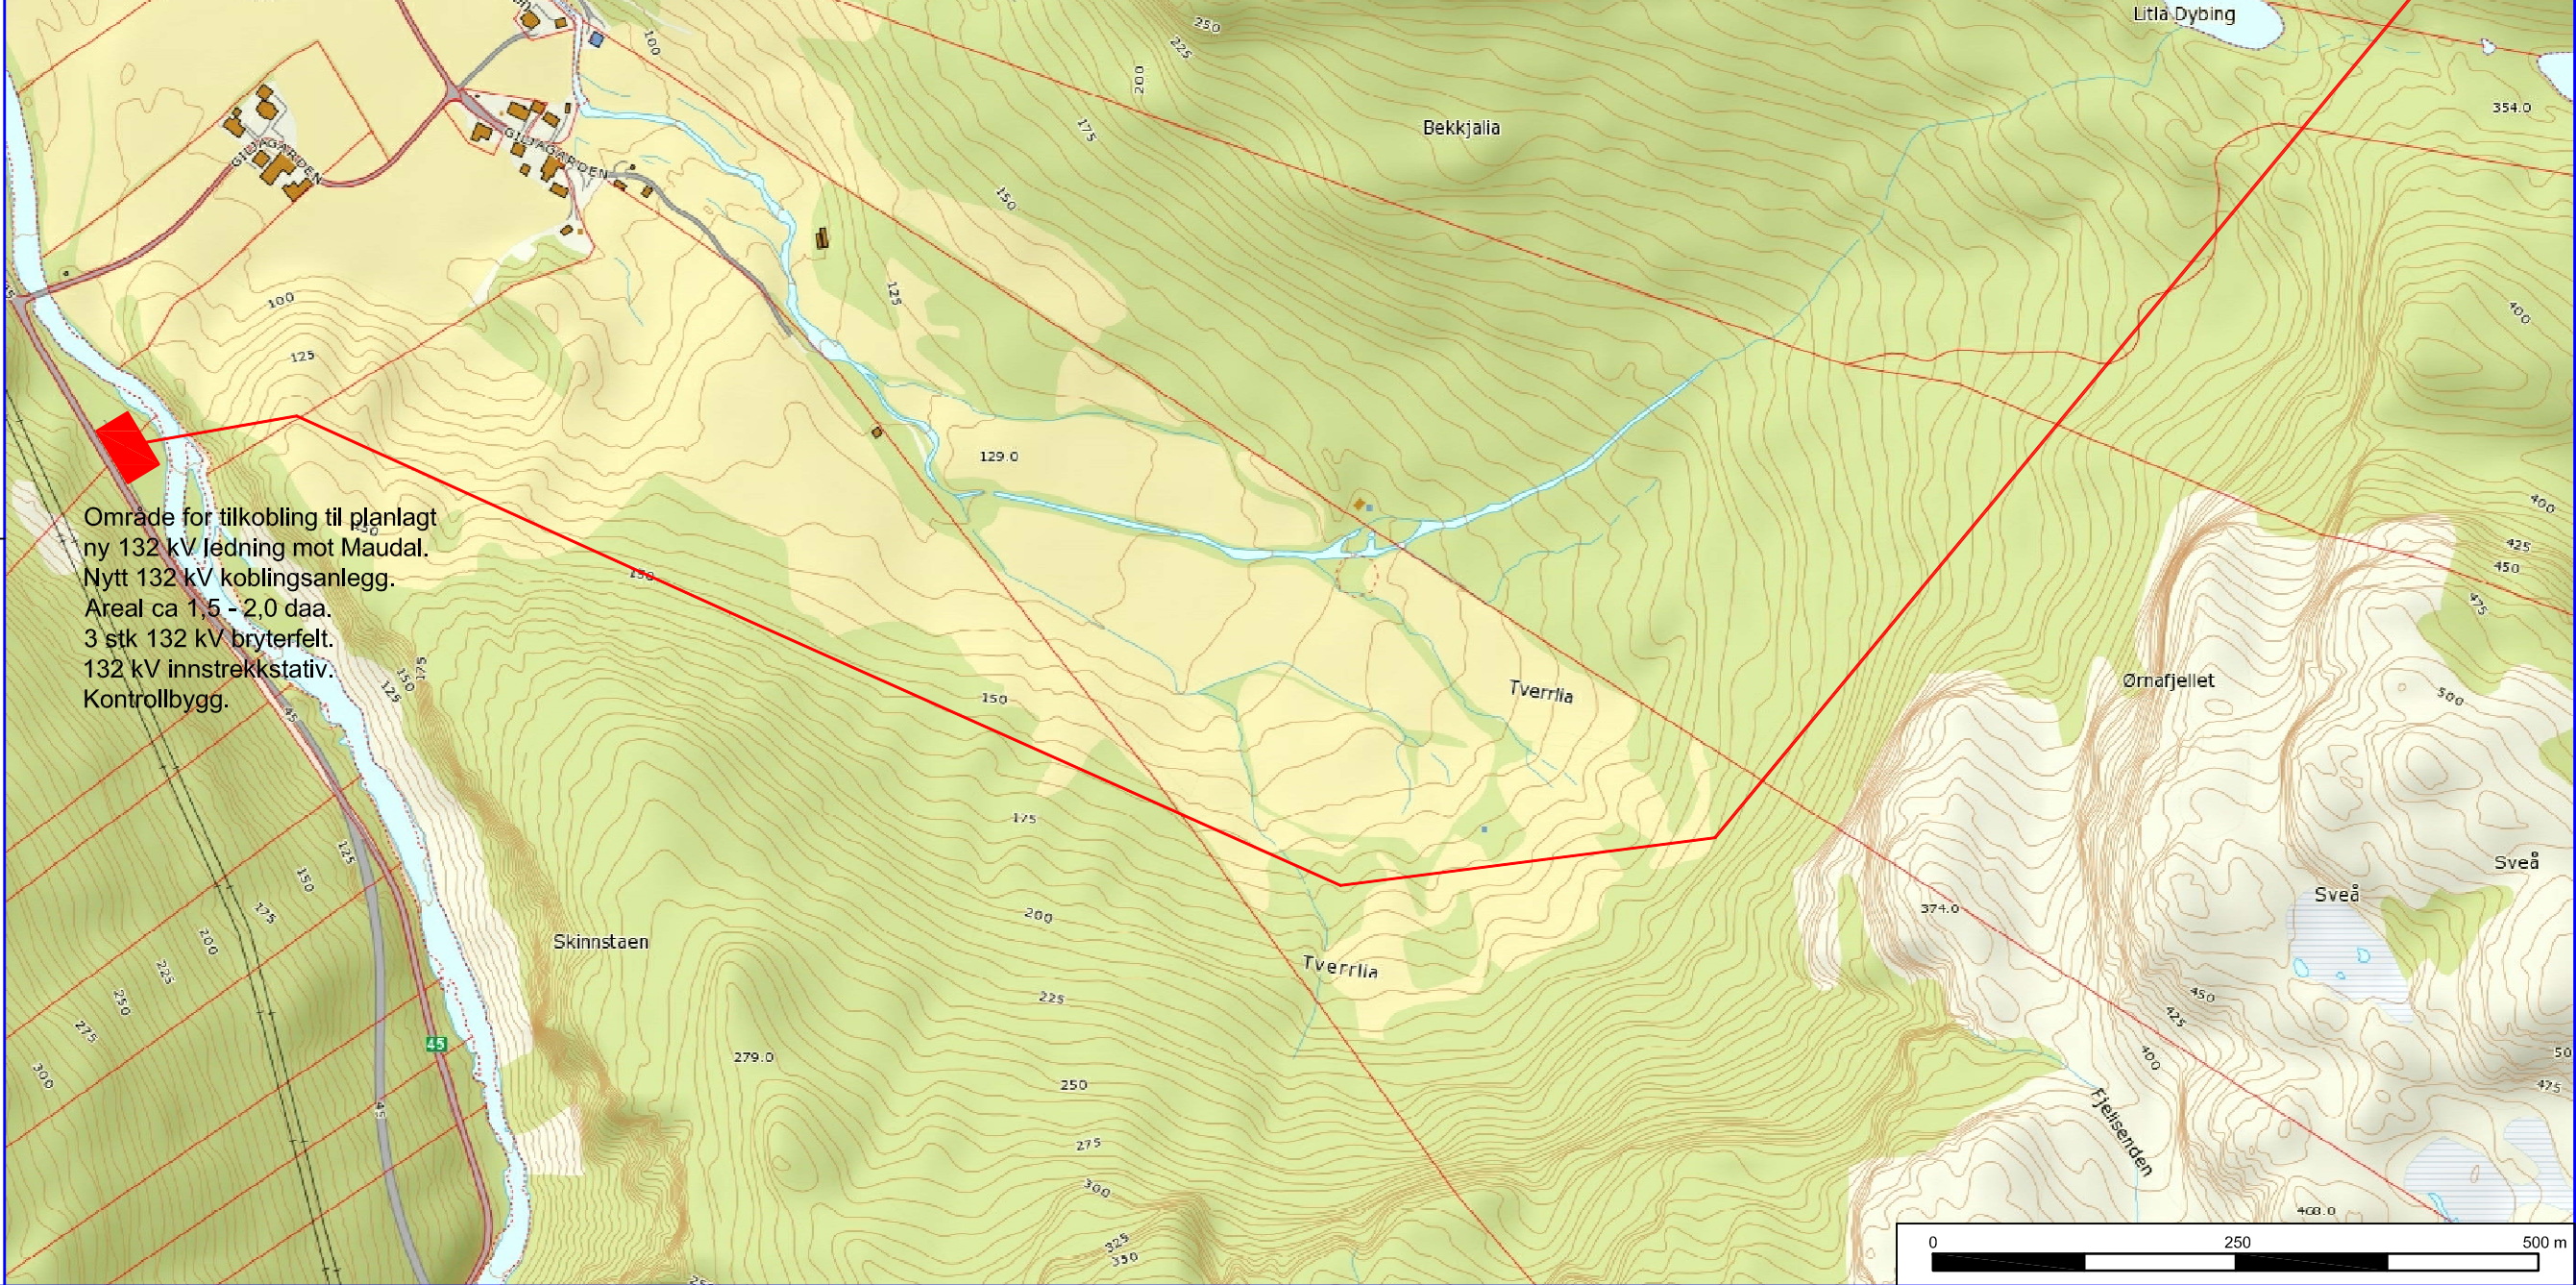

Område for tilkobling til planlagt
ny 132 kV ledning mot Maudal.
Nytt 132 kV koblingsanlegg.
Areal ca 1,5 - 2,0 daa.
3 stk 132 kV bryterfelt.
132 kV innstrekkestativ.
Kontrollbygg.

