


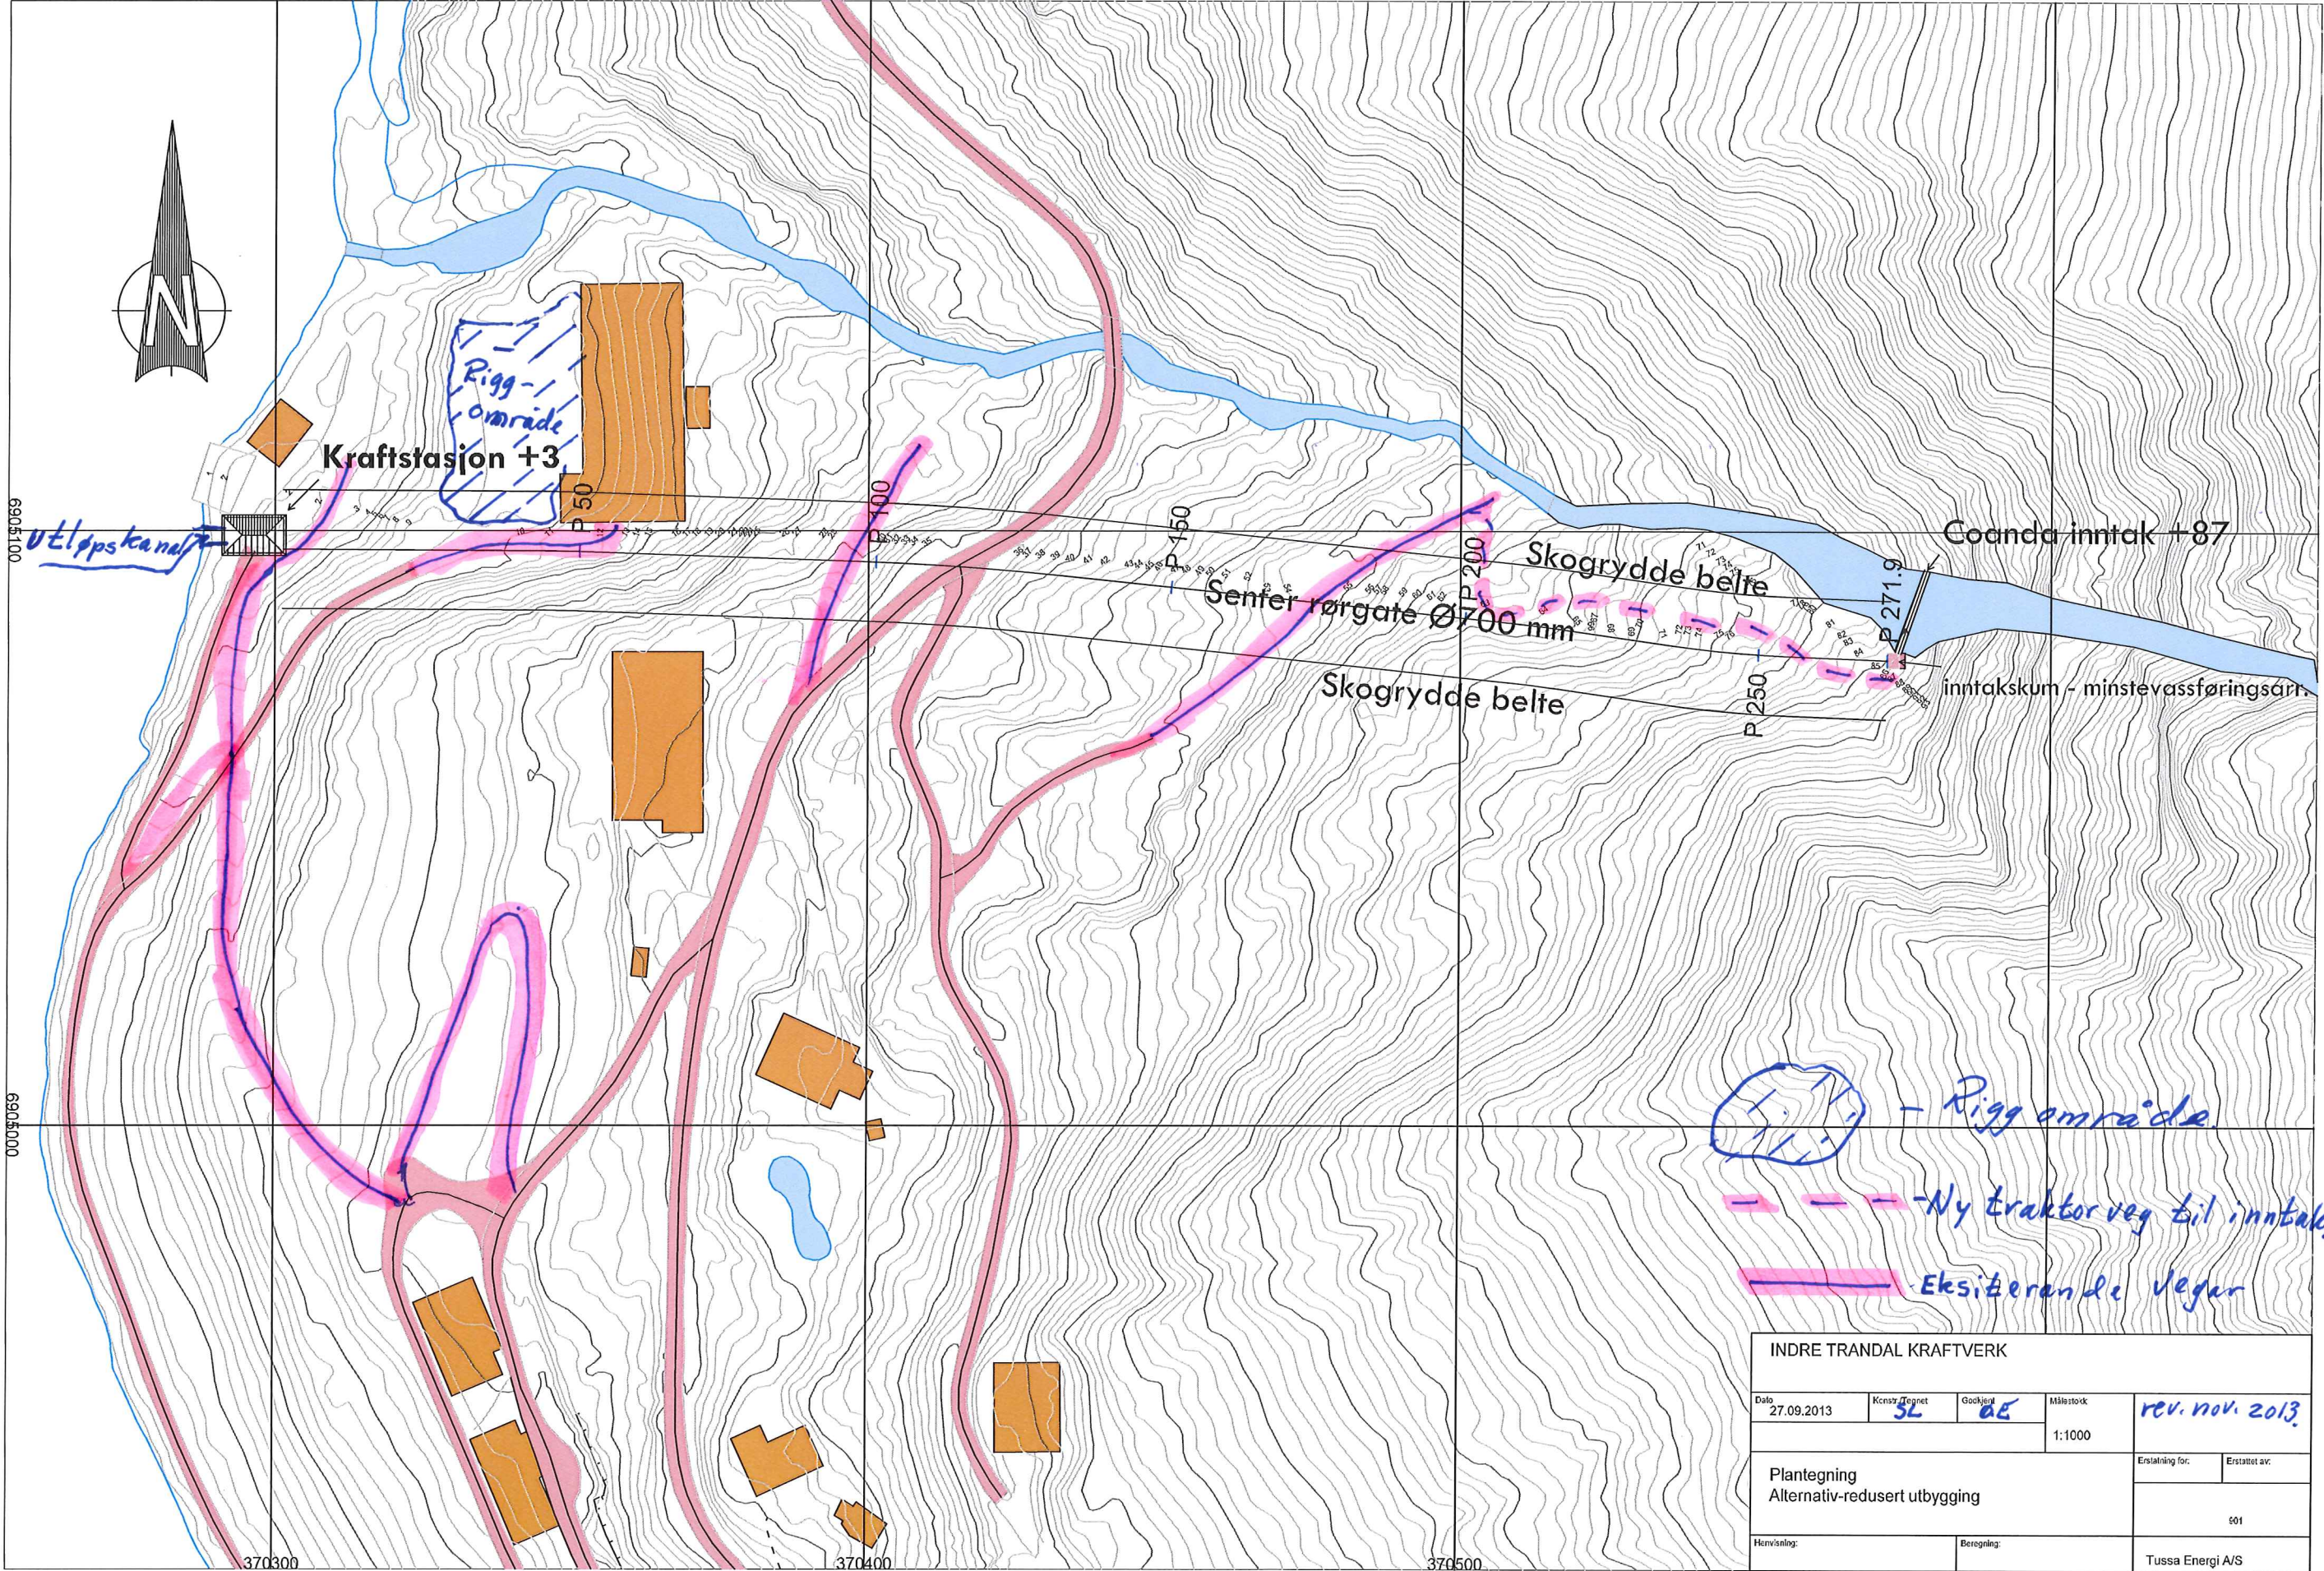

Rigg område
Nytt traktorveg til inntak
Eksisterende vegar

INDRE TRANDAL KRAFTVERK				
Dato	27.09.2013	Konstr. Tegner	SL	Godkjent
			AE	
Målestokk	1:1000			
Plantegning				Erstatning for:
Alternativ-redusert utbygging				Erstatet av:
				001
Henviisling:		Beregning:		Tussa Energi A/S