


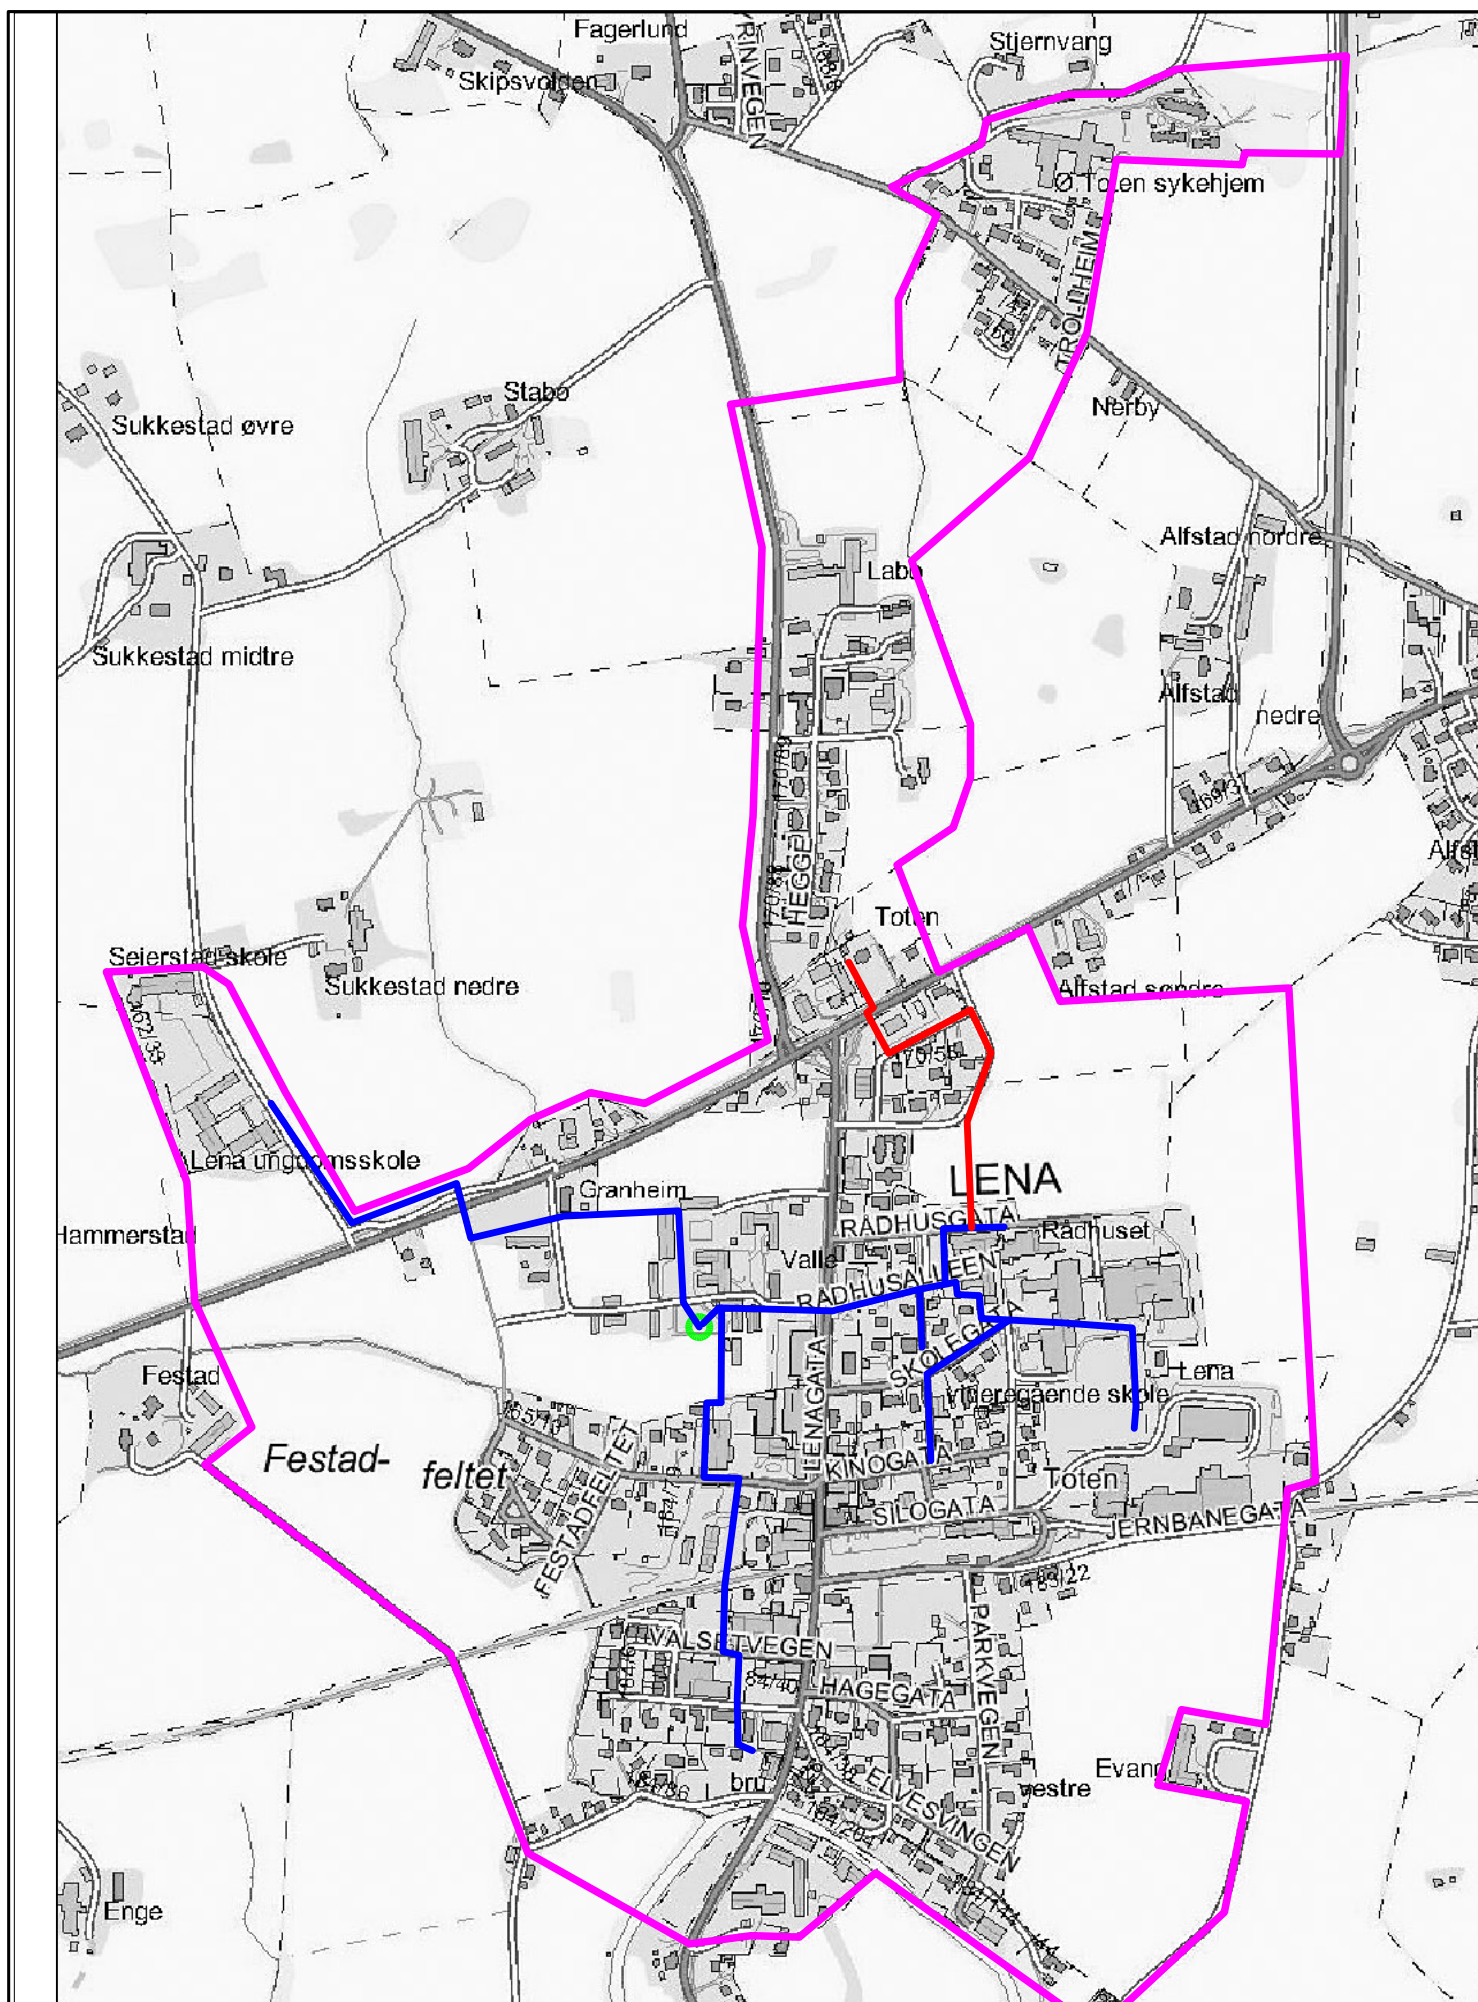

- Kongsjongsområde
- Fjernvarmenett, utbygget
- Fjernvarmenett videre utbygging
- Varmesentral

Lena kongsjongsområde

Lena Fjernvarme (revidert 03-august-2015)



Kontrollert	Ansvarlig	Skala	Dato	Tegnings nr.
MR	MR		2015-10-12	