

Risdal Energi

Inntak Skjeggedalsoverføring


Vedlegg til konsesjonssøknad

Tegnforklaring

- Overføringstunnel
- Riggområde
- Tunnelmasse
- Ny veg
- Trase for 132kV og 420 kV
Ledning

Original størrelse (format): A1
Målestokk: 1:5000
Dato: 11.oktober 2009

0 100 200 300 400 500
meter

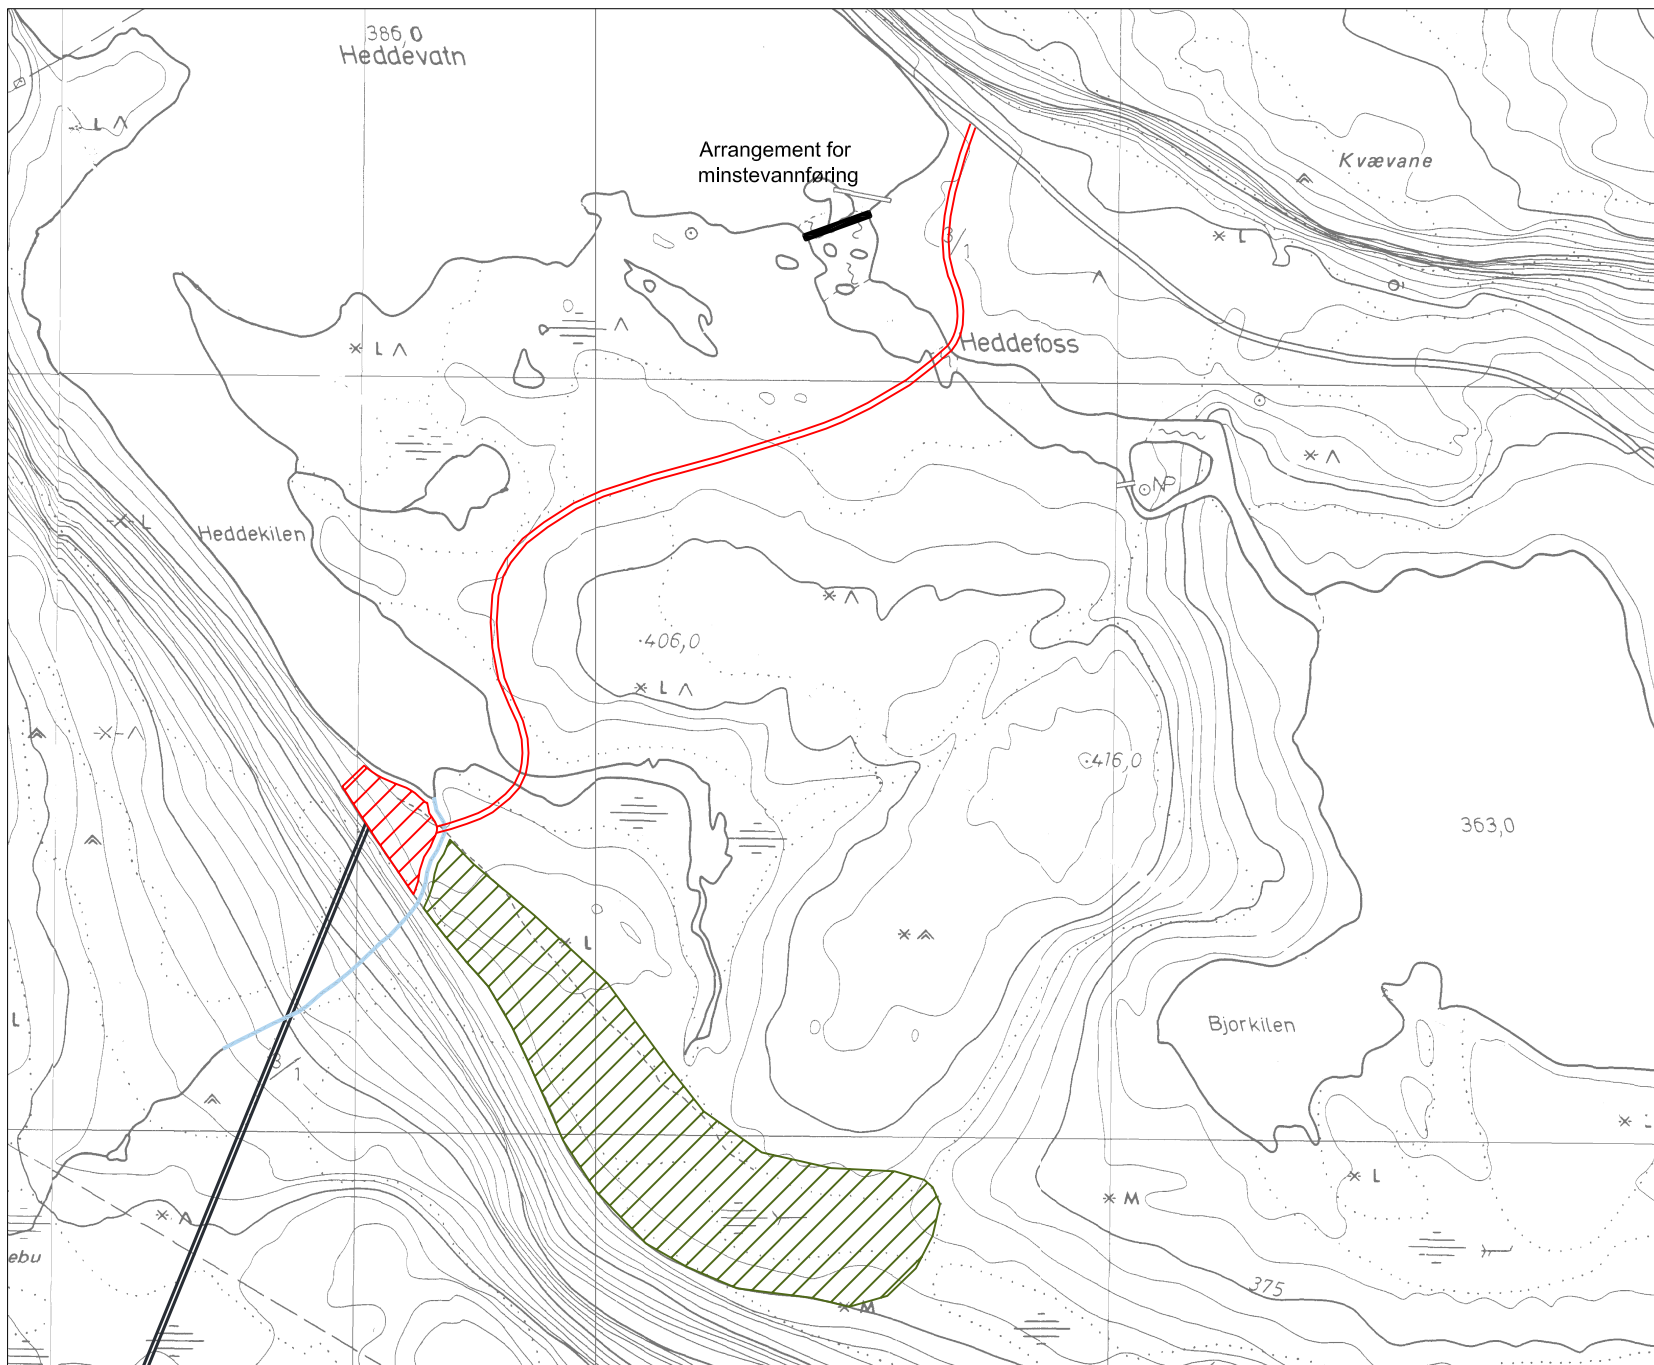

Risdal Energi


Inntak Skjeggedalsoverføring

Vedlegg til konsesjonssøknad

Tegnforklaring

- Overføringstunnel
- Riggområde
- Tunnelmasse
- Ny veg

Original størrelse (format): A4
Målestokk: 1:5000
Dato: 11.oktober 2009

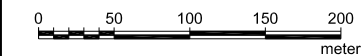

Risdal Energi

Utløp Skjeggedalsoverføring

Vedlegg til konsesjonssøknad



Tegnforklaring


- Overføringstunnel
- Riggområde
- Tunnelmasse
- Mellomlager av jord
- Ny veg / oppgradering av eksisterende traktorveg
- Forslag til benyttelse av tunnelmasse (vegforbindelse til Setesdalen)

Original størrelse (format): A1

Målestokk: 1:5000

Dato: 11.oktober 2009

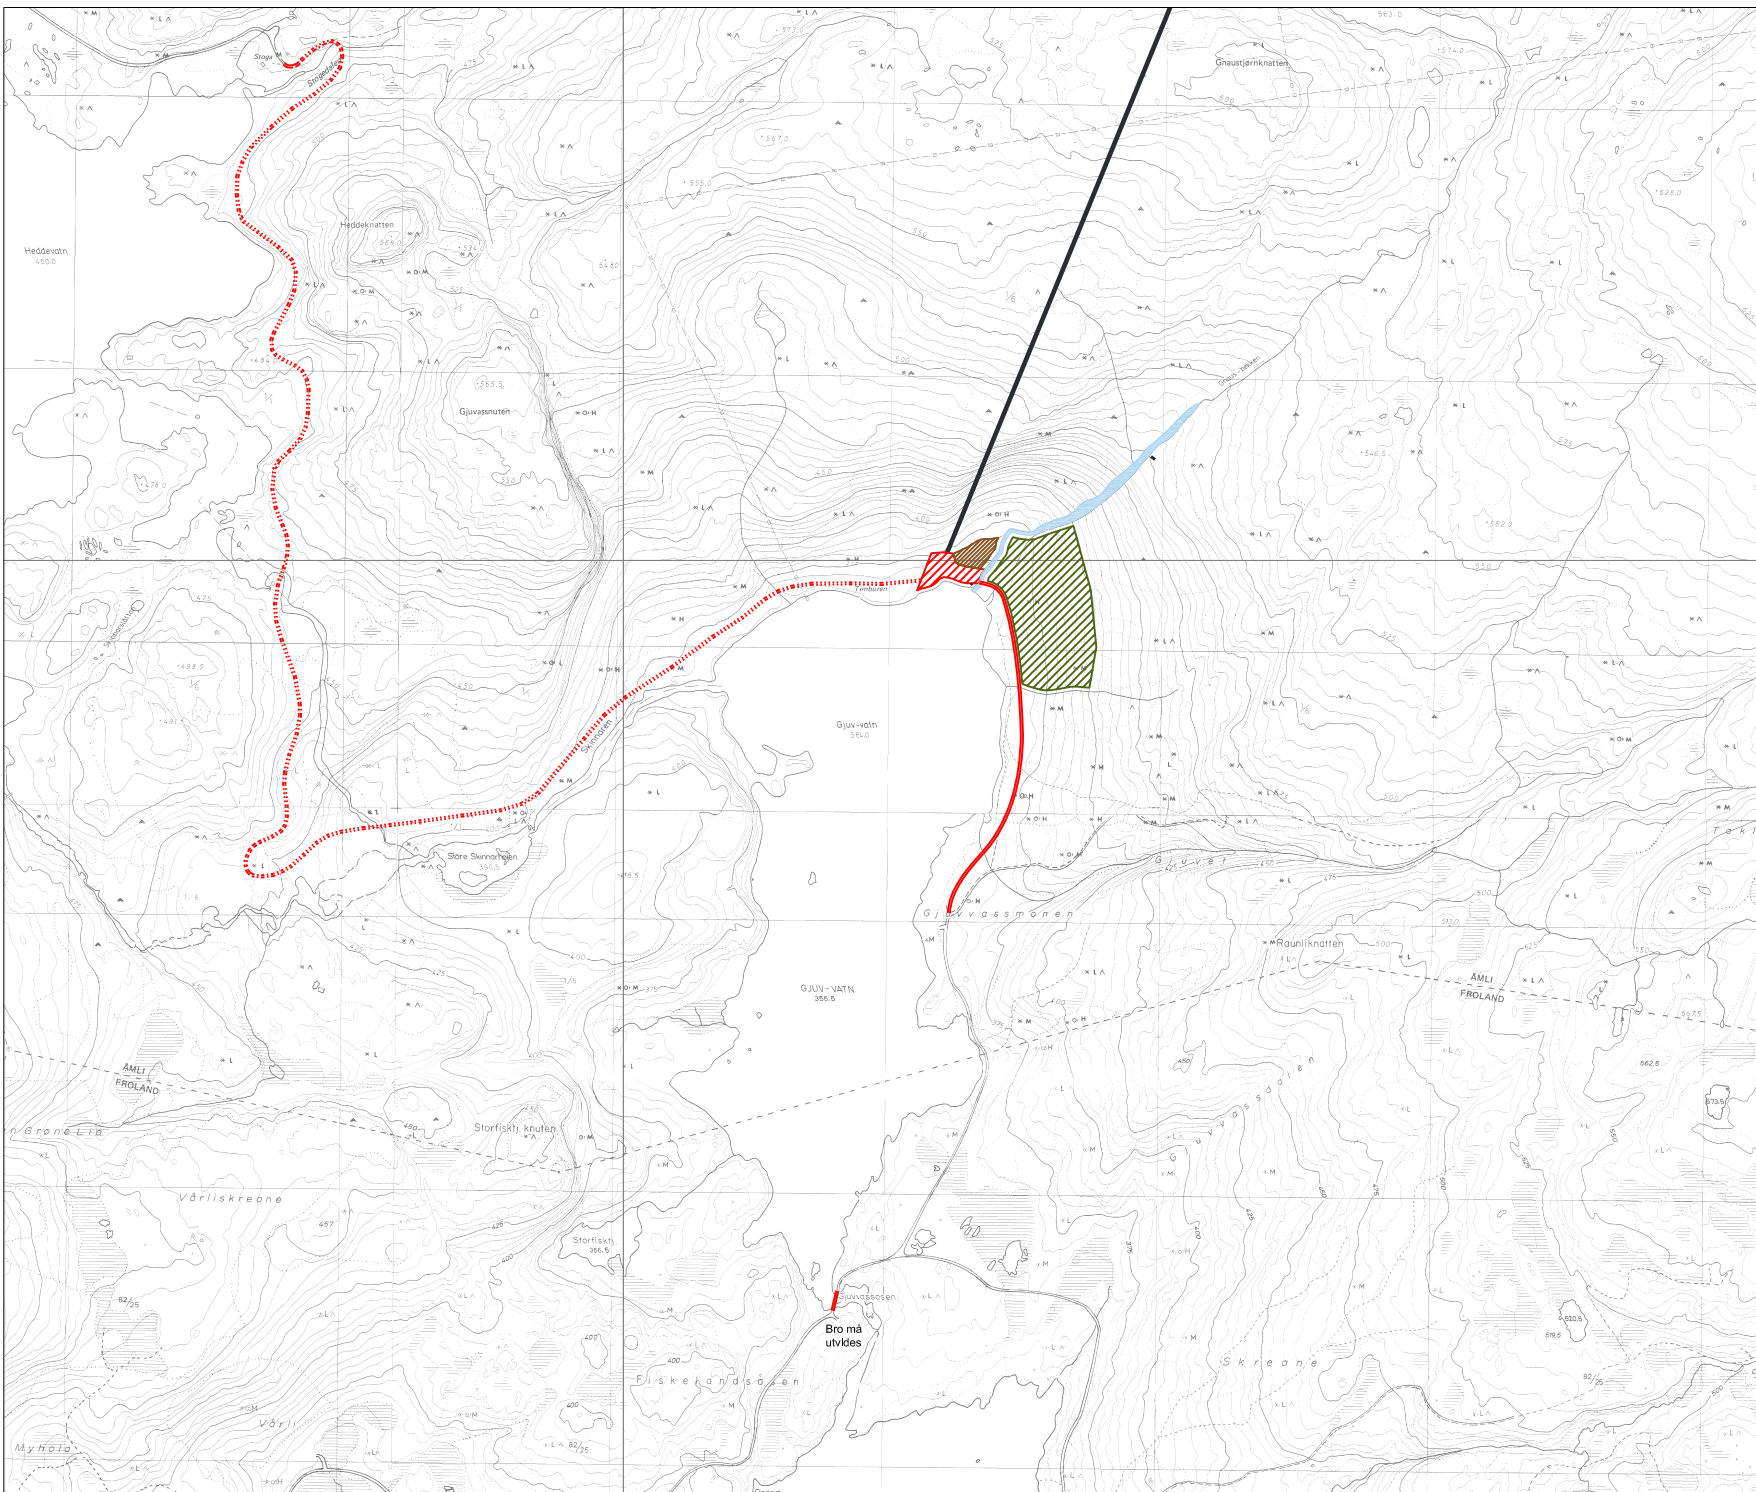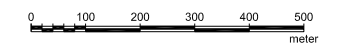

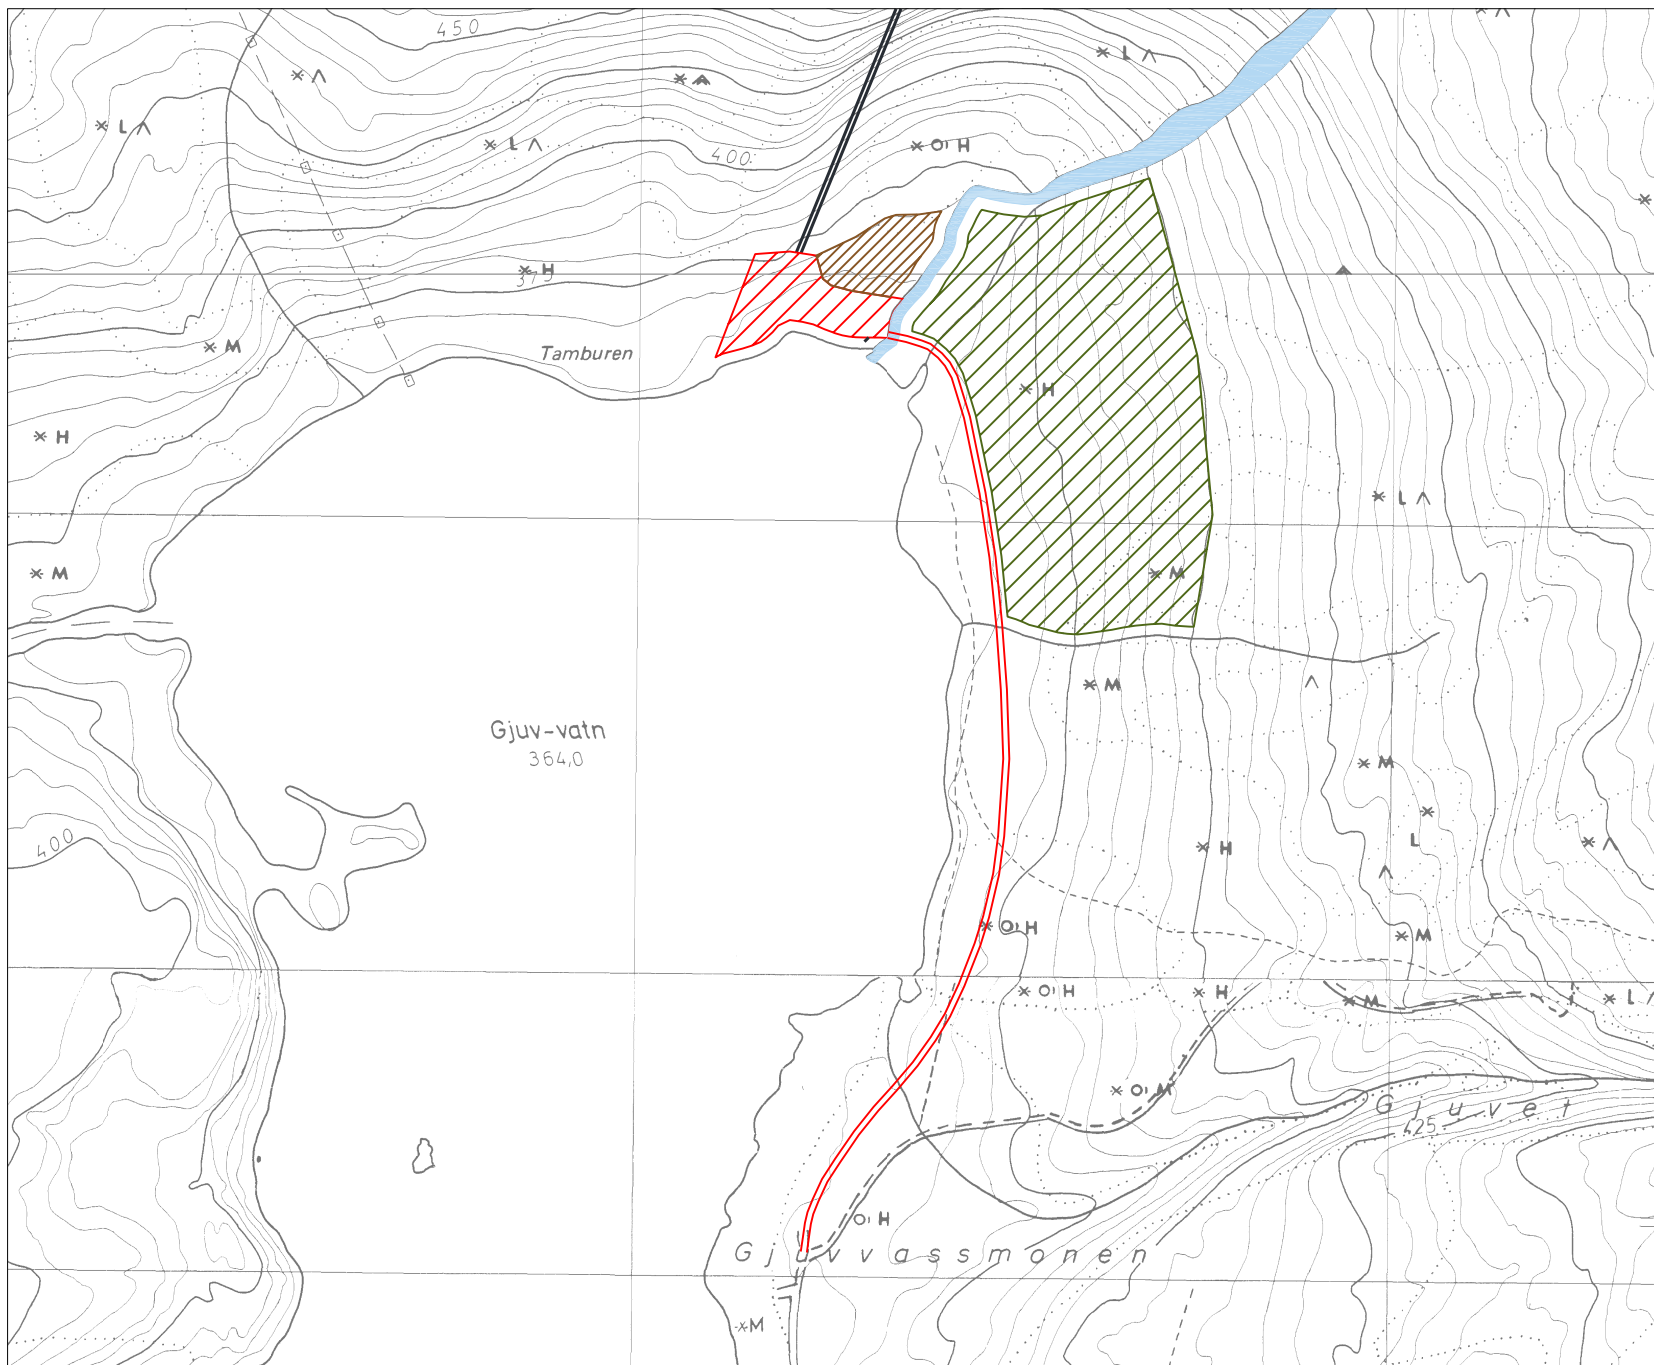

Risdal Energi


Utløp Skjeggedalsoverføring

Vedlegg til konsesjonssøknad

Tegnforklaring

- Overføringstunnel
- Riggområde
- Tunnelmasse
- Mellomlager av jord
- Ny veg / oppgradering av eksisterende traktorveg

Original størrelse (format): A4
Målestokk: 1:5000
Dato: 11.oktober 2009

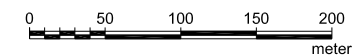

Risdal Energi

Bekkeinntak

Vedlegg til konsesjonssøknad

Tegnforklaring




Bekkeinntak

Original størrelse (format): A1

Målestokk: 1:5000

Dato: 11.oktober 2009

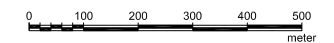

Risdal Energi

Bekkeinntak

Vedlegg til konsesjonssøknad

Tegnforklaring

— Overføringstunnel

○ Bekkeinntak

Original størrelse (format): A4

Målestokk: 1:5000

Dato: 11.oktober 2009

0 50 100 150 200
meter

