

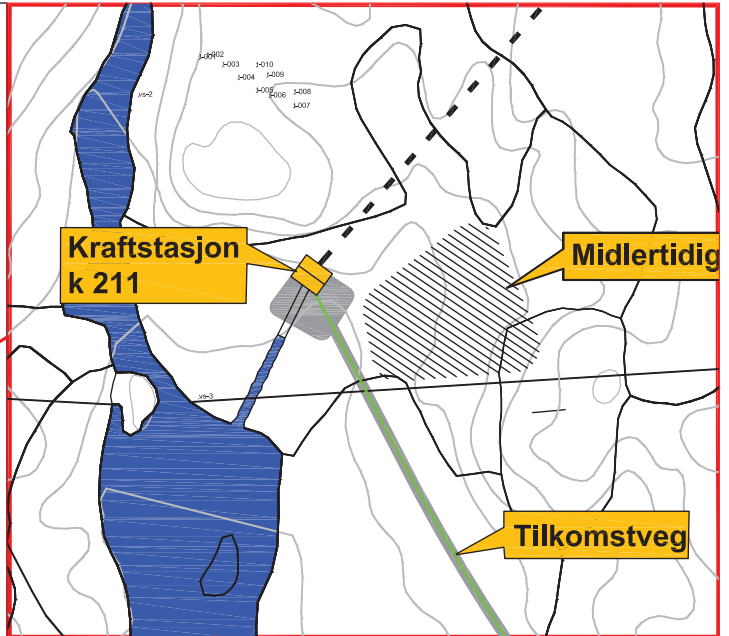


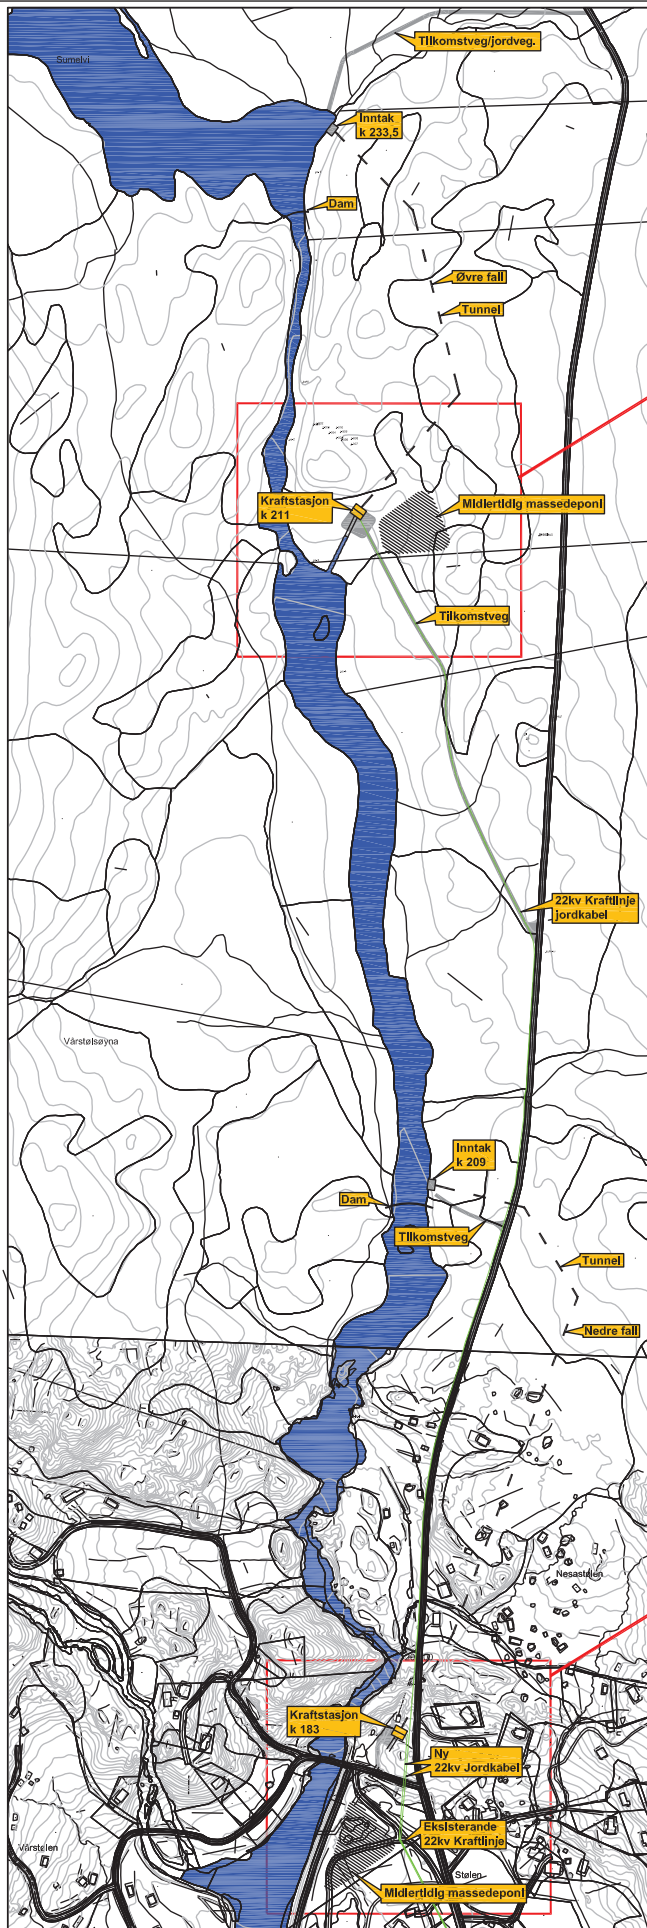

Storelvi øvre utsnitt 1:2000

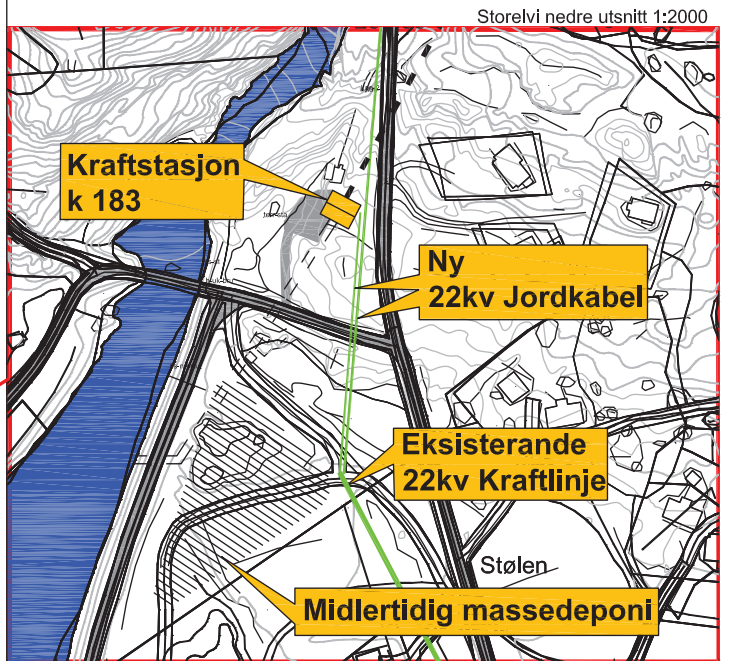

Storelvi nedre utsnitt 1:2000

- DOKUMENTASJONSTEGNING
- ARBEIDSTEGNING
- ANBUDSTEGNING
- ANMELDELSESTEGNING
- FØREBELS TEGNING

Rev.	Ant.	Revideringen gjeld	Dat.	Sign.
VEITASTRONDI			Dat. 20.12.13	
STORELVI NEDRE OG STORELVI ØVRE			Teikn.MOH	
SITUASJONSPLAN			Konfr. AF	
			Prosj.nr. 5105	
			Mol	Format
			1:5000	A3
			Teikn.Nr.	Rev.