


2.2

Teknisk plan for det søkte alternativ

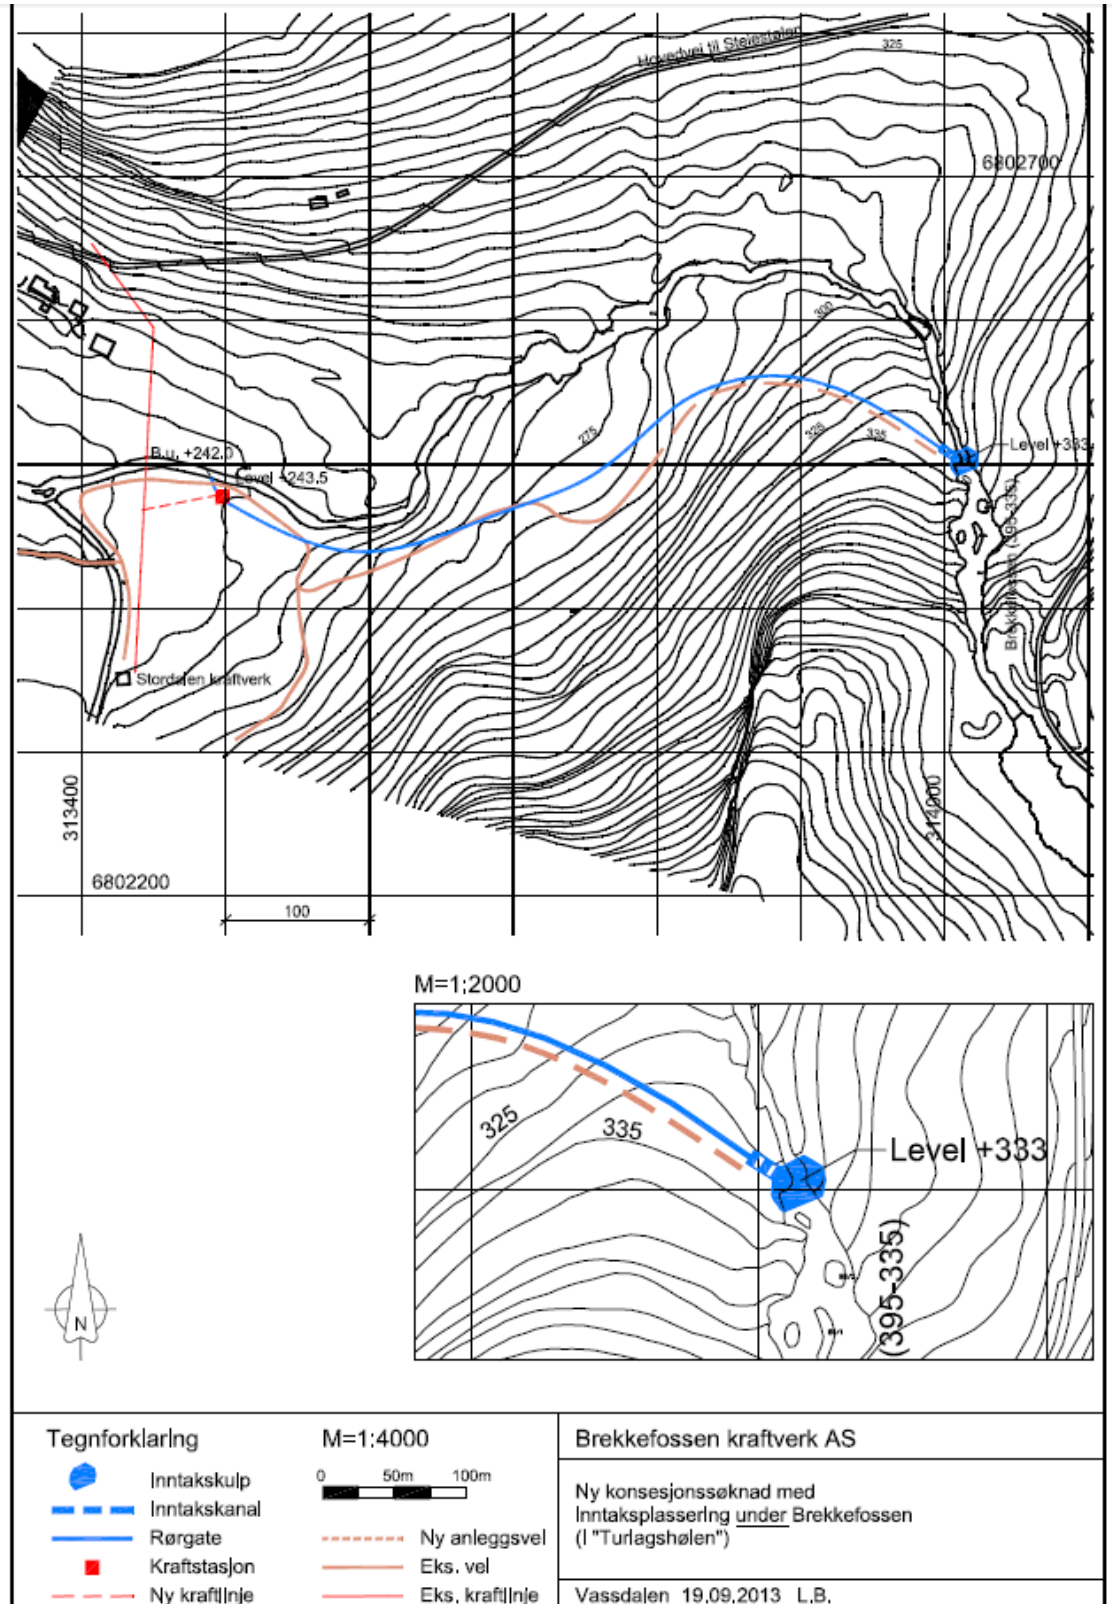

Figur 4a Teknisk plan – Inntak i Turlagshølen.