


Delprosjekt

Ny dam - Økt regulering Langevatn

Delprosjekt

Ny tunnel Langevatn - Nåvatn
med Øygard og Kvernevatn Kraftverk

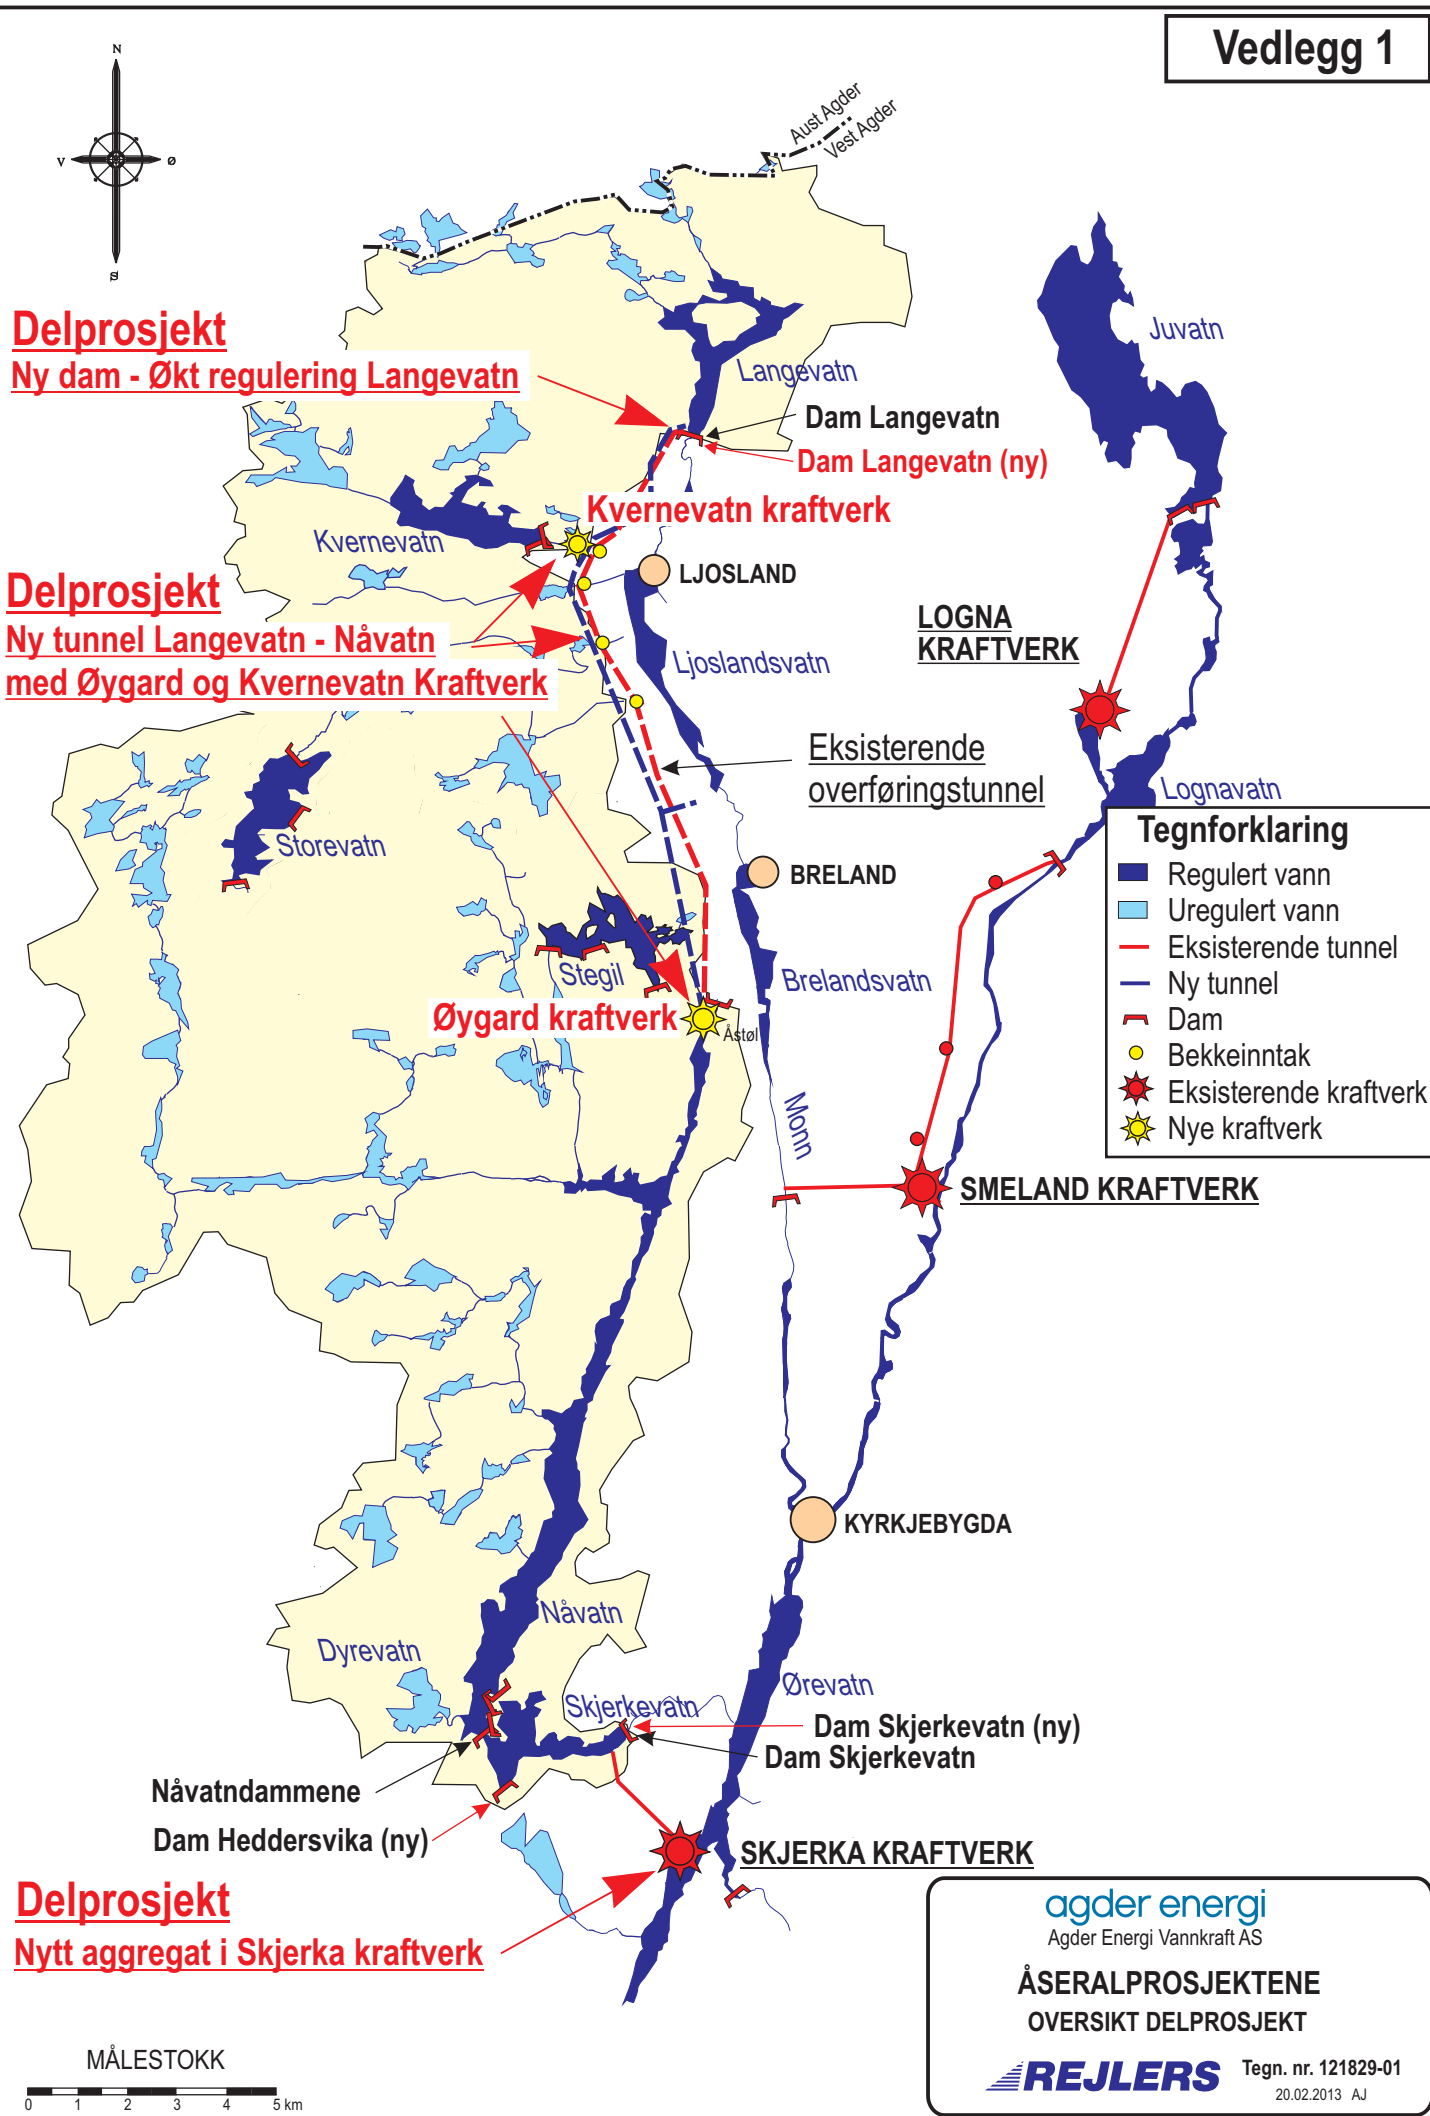

Delprosjekt

Nytt aggregat i Skjerka kraftverk

agder energi
Agder Energi Vannkraft AS

ÅSERALPROSJEKTENE
OVERSIKT DELPROSJEKT

REJLERS

Tegn. nr. 121829-01
20.02.2013 AJ