Vedlegg 2

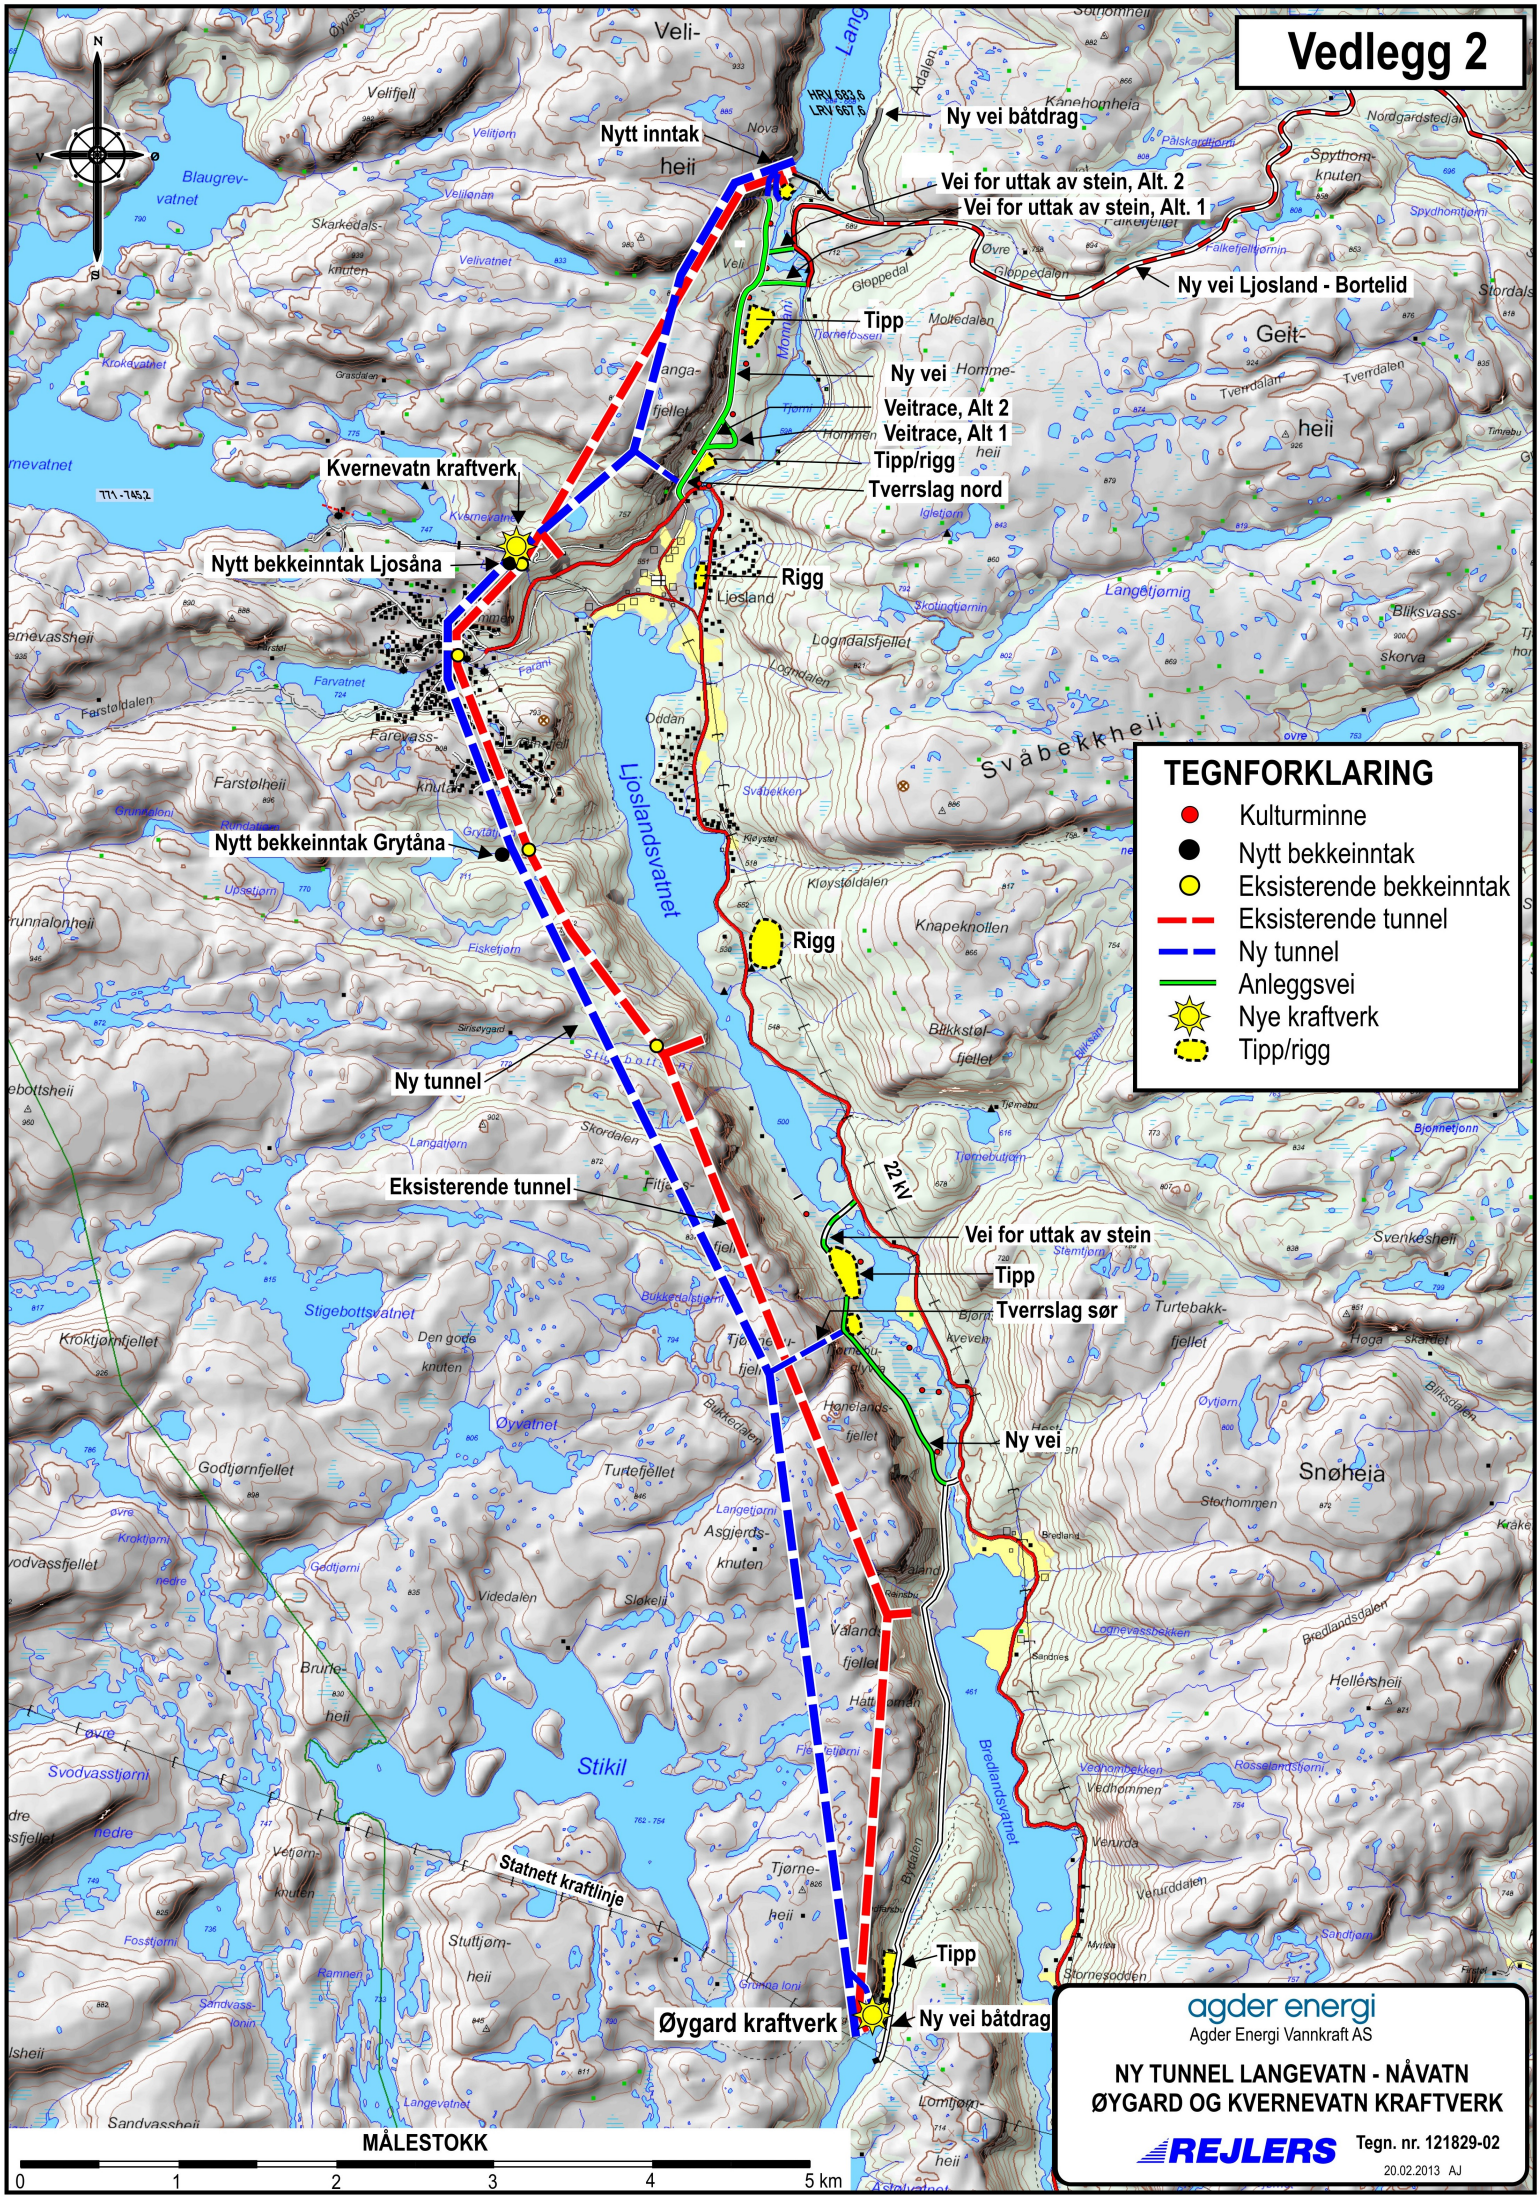
Ny vei båtdrag
Nytt inntak
Vei for uttak av stein, Alt. 2
Vei for uttak av stein, Alt. 1
Ny vei Ljosland - Bortelid
Tipp
Ny vei
Veitrace, Alt 2
Veitrace, Alt 1
Tipp/rigg
Tverrslag nord
Kvernevatn kraftverk
Nytt bekkeinntak Ljosåna
Rigg
Nytt bekkeinntak Grytåna
Rigg
Ny tunnel
Eksisterende tunnel
Vei for uttak av stein
Tipp
Tverrslag sør
Ny vei
Statnett kraftlinje
Tipp
Øygard kraftverk
Ny vei båtdrag
22 kV
Ljoslandsvatnet
Stikil
Blaugrevvatnet
Bredlandsvatnet
Stigebottsvatnet
Øyvatnet
Svåbekkheii
Snøheia
Geitheii
TEGNFORKLARING
Kulturminne
Nytt bekkeinntak
Eksisterende bekkeinntak
Eksisterende tunnel
Ny tunnel
Anleggsvei
Nye kraftverk
Tipp/rigg
MÅLESTOKK
0
1
2
3
4
5 km
agder energi
Agder Energi Vannkraft AS
NY TUNNEL LANGEVATN - NÅVATN
ØYGARD OG KVERNEVATN KRAFTVERK
REJLERS
Tegn. nr. 121829-02
20.02.2013 AJ