


Vedlegg 5

TEGNFORKLARING

- Kulturminner
- - Eksisterende tunnel
- - Ny tunnel
- Anleggsvei
- Ny nettstasjon

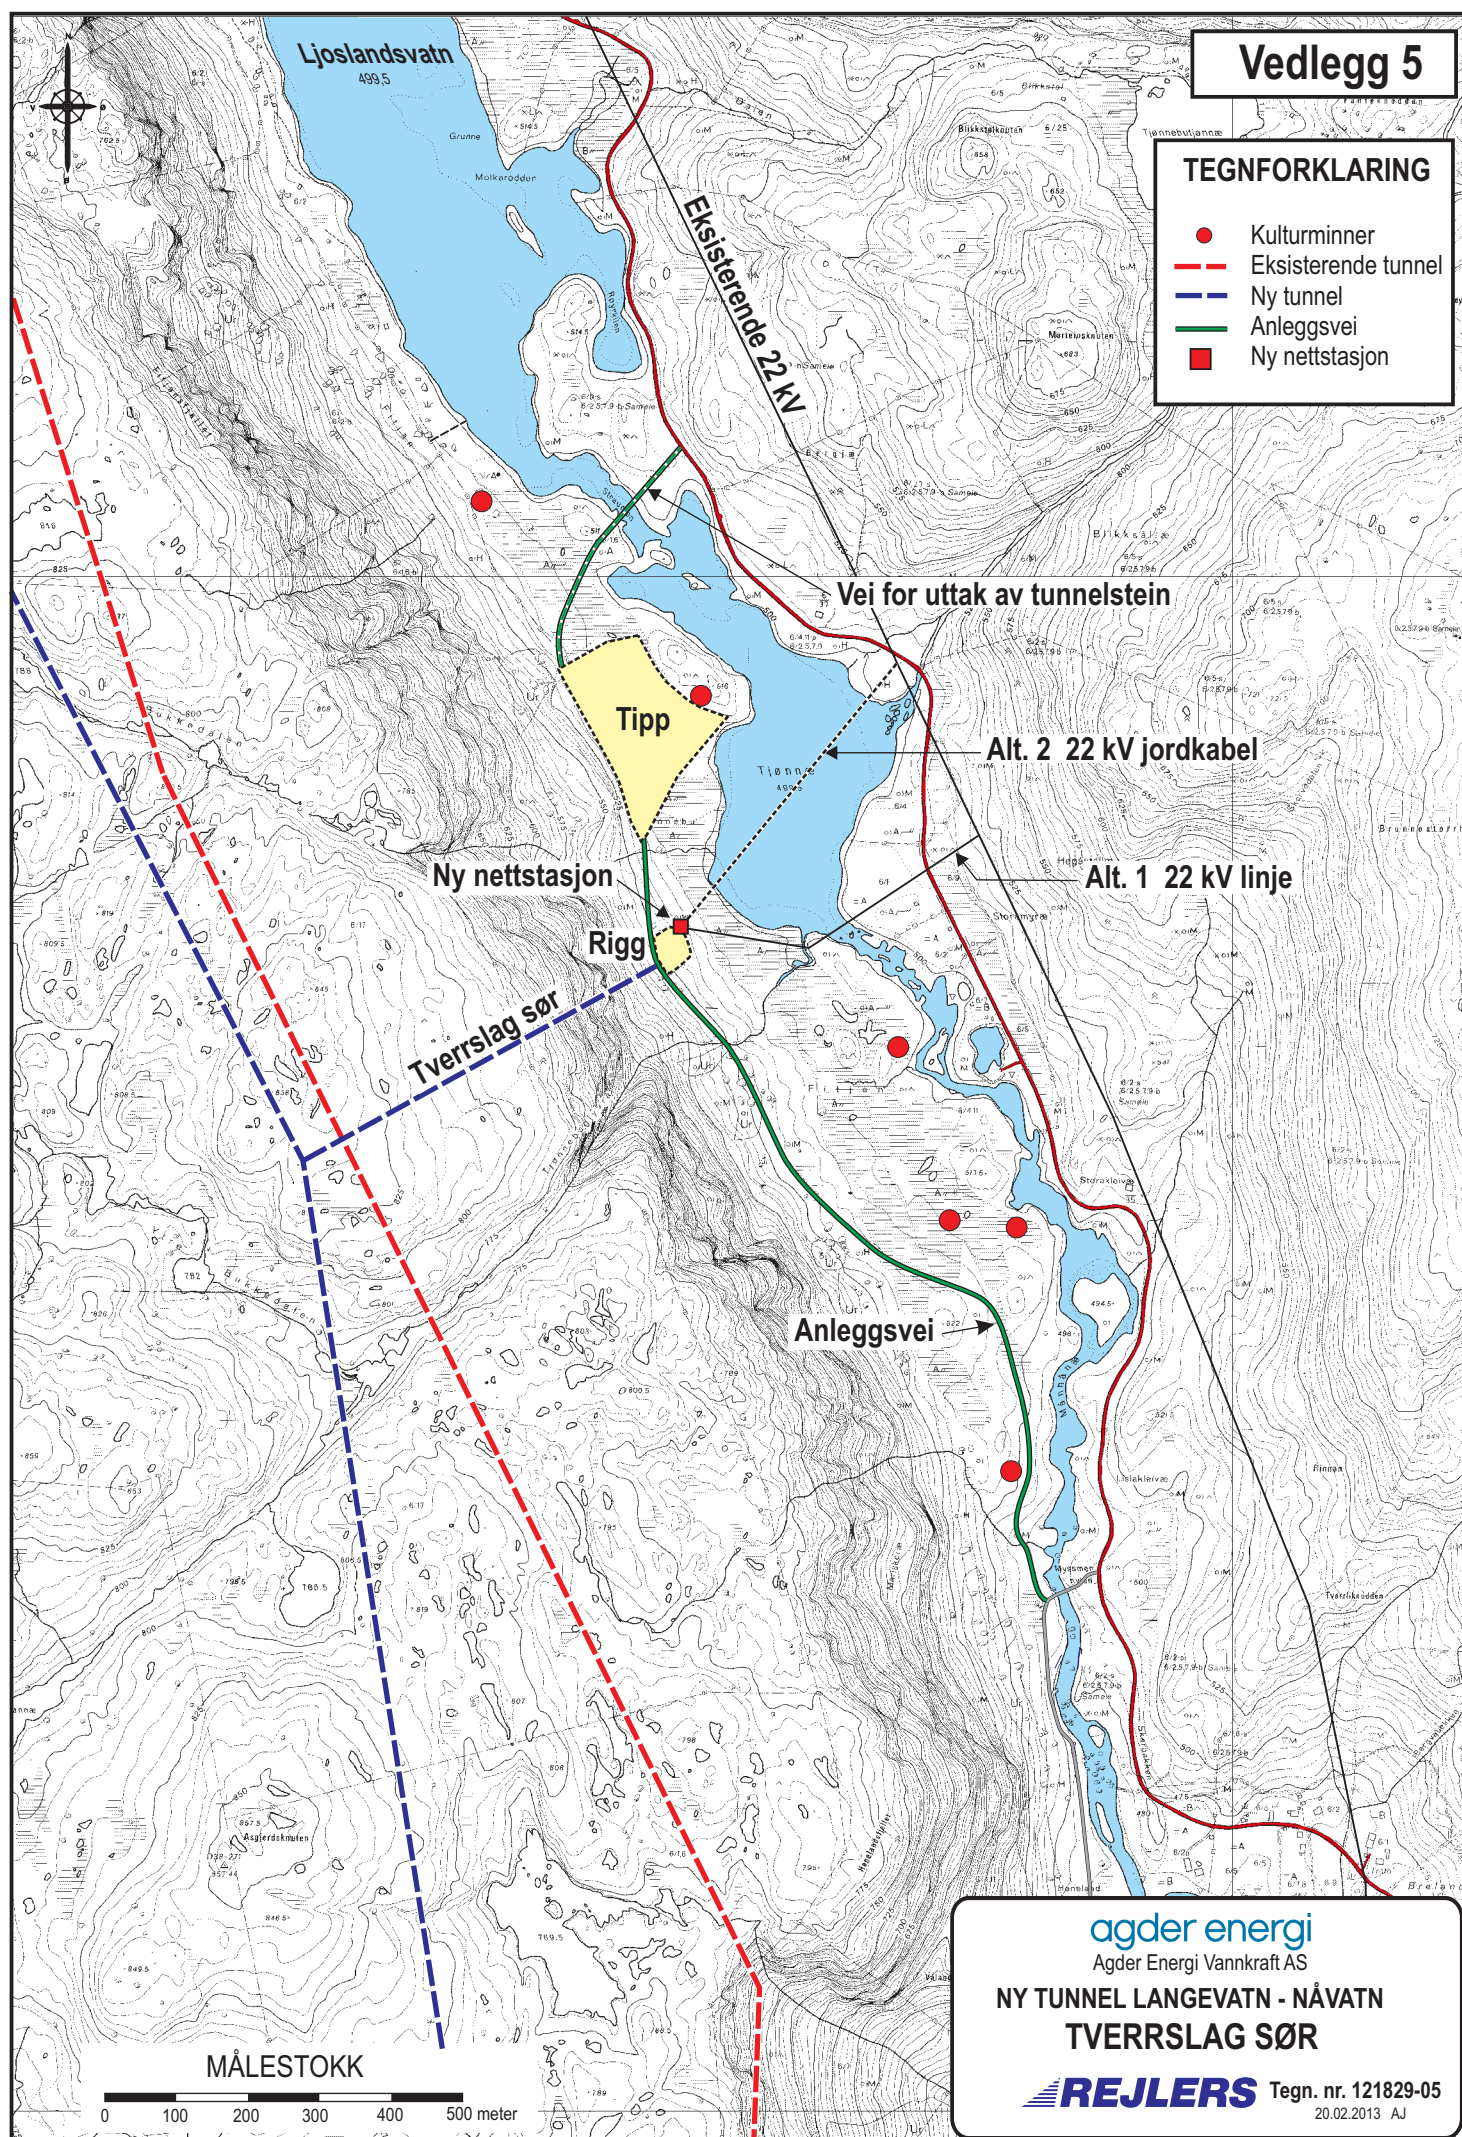

agder energi

Agder Energi Vannkraft AS

NY TUNNEL LANGEVATN - NÅVATN
TVERRSLAG SØR

REJLERS Tegn. nr. 121829-05
20.02.2013 AJ