Vedlegg 6

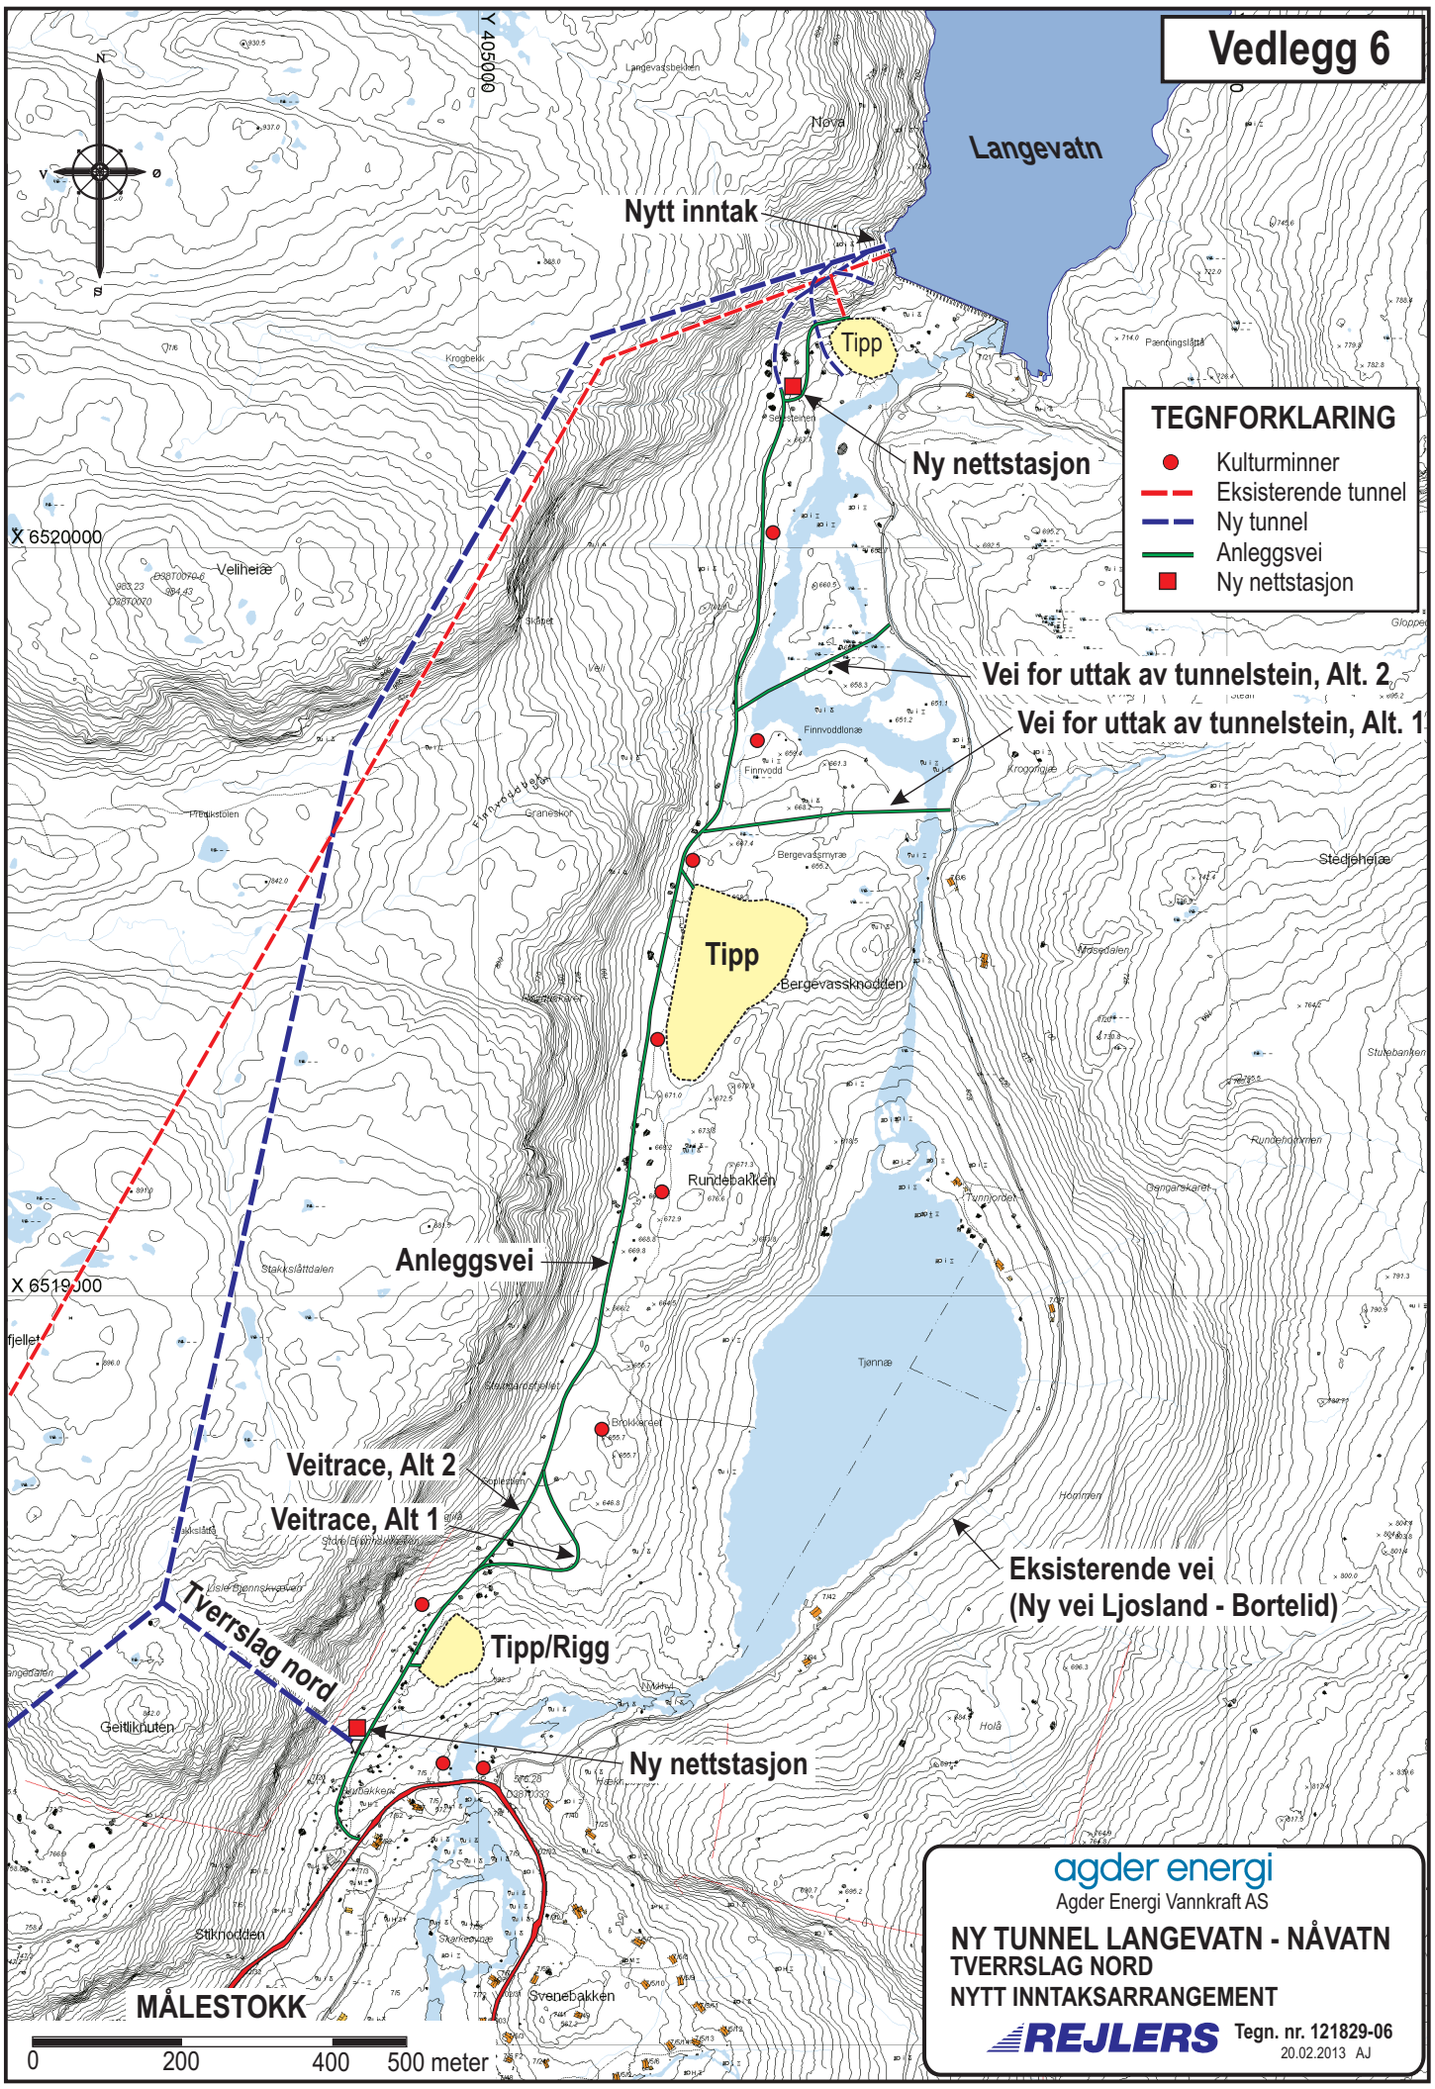

agder energi

Agder Energi Vannkraft AS

NY TUNNEL LANGEVATN - NÅVATN

TVERRSLAG NORD

NYTT INNTAKSARRANGEMENT

REJLERS

Tegn. nr. 121829-06

20.02.2013 AJ