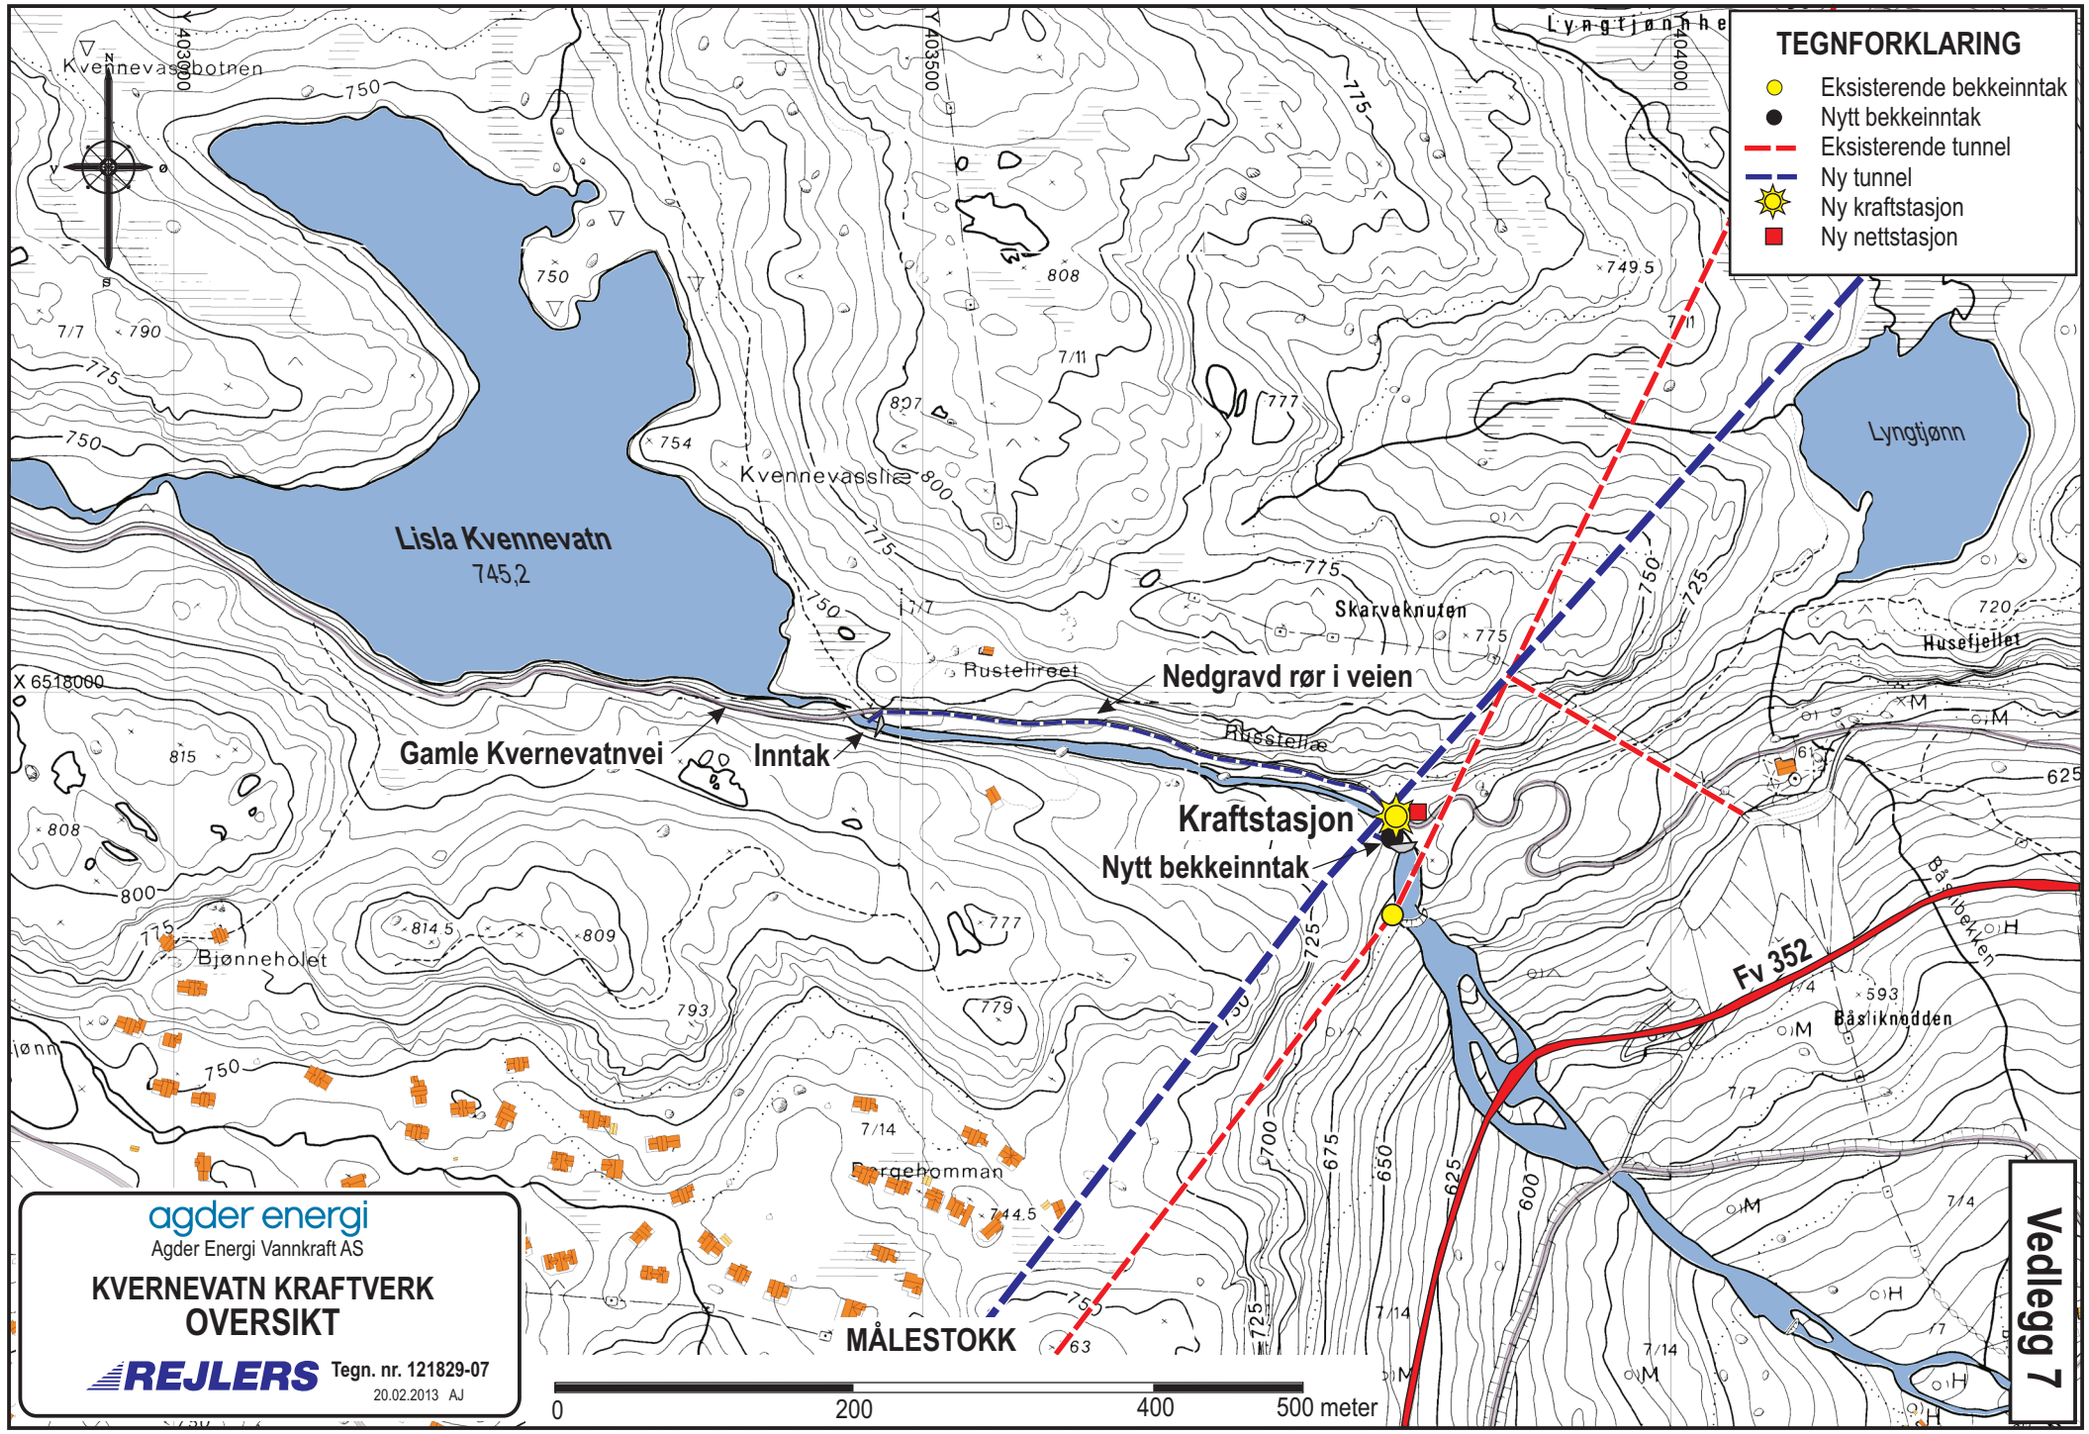
TEGNFORKLARING
Eksisterende bekkeinntak
Nytt bekkeinntak
Eksisterende tunnel
Ny tunnel
Ny kraftstasjon
Ny nettstasjon
Lisla Kvennevatn
745,2
Lyngtjønn
Kvennevasslia
Skarveknuten
Husefjellet
Rustelirset
Russtellæ
Nedgravd rør i veien
Gamle Kvernevatnvei
Inntak
Kraftstasjon
Nytt bekkeinntak
Fv 352
Bjønneholet
Bergehomman
Båsliknodden
Båsliubekken
Kvennevassbotnen
Lyngtjønnhe
X 6518000
Y 403500
Y 404000
MÅLESTOKK
0
200
400
500 meter
agder energi
Agder Energi Vannkraft AS
KVERNEVATN KRAFTVERK
OVERSIKT
REJLERS
Tegn. nr. 121829-07
20.02.2013 AJ
Vedlegg 7