


Vedlegg 12

TEGNFORKLARING

- Kulturminner
- Eksisterende tunnel
- Ny tunnel
- Anleggsvei
- Ny nettstasjon

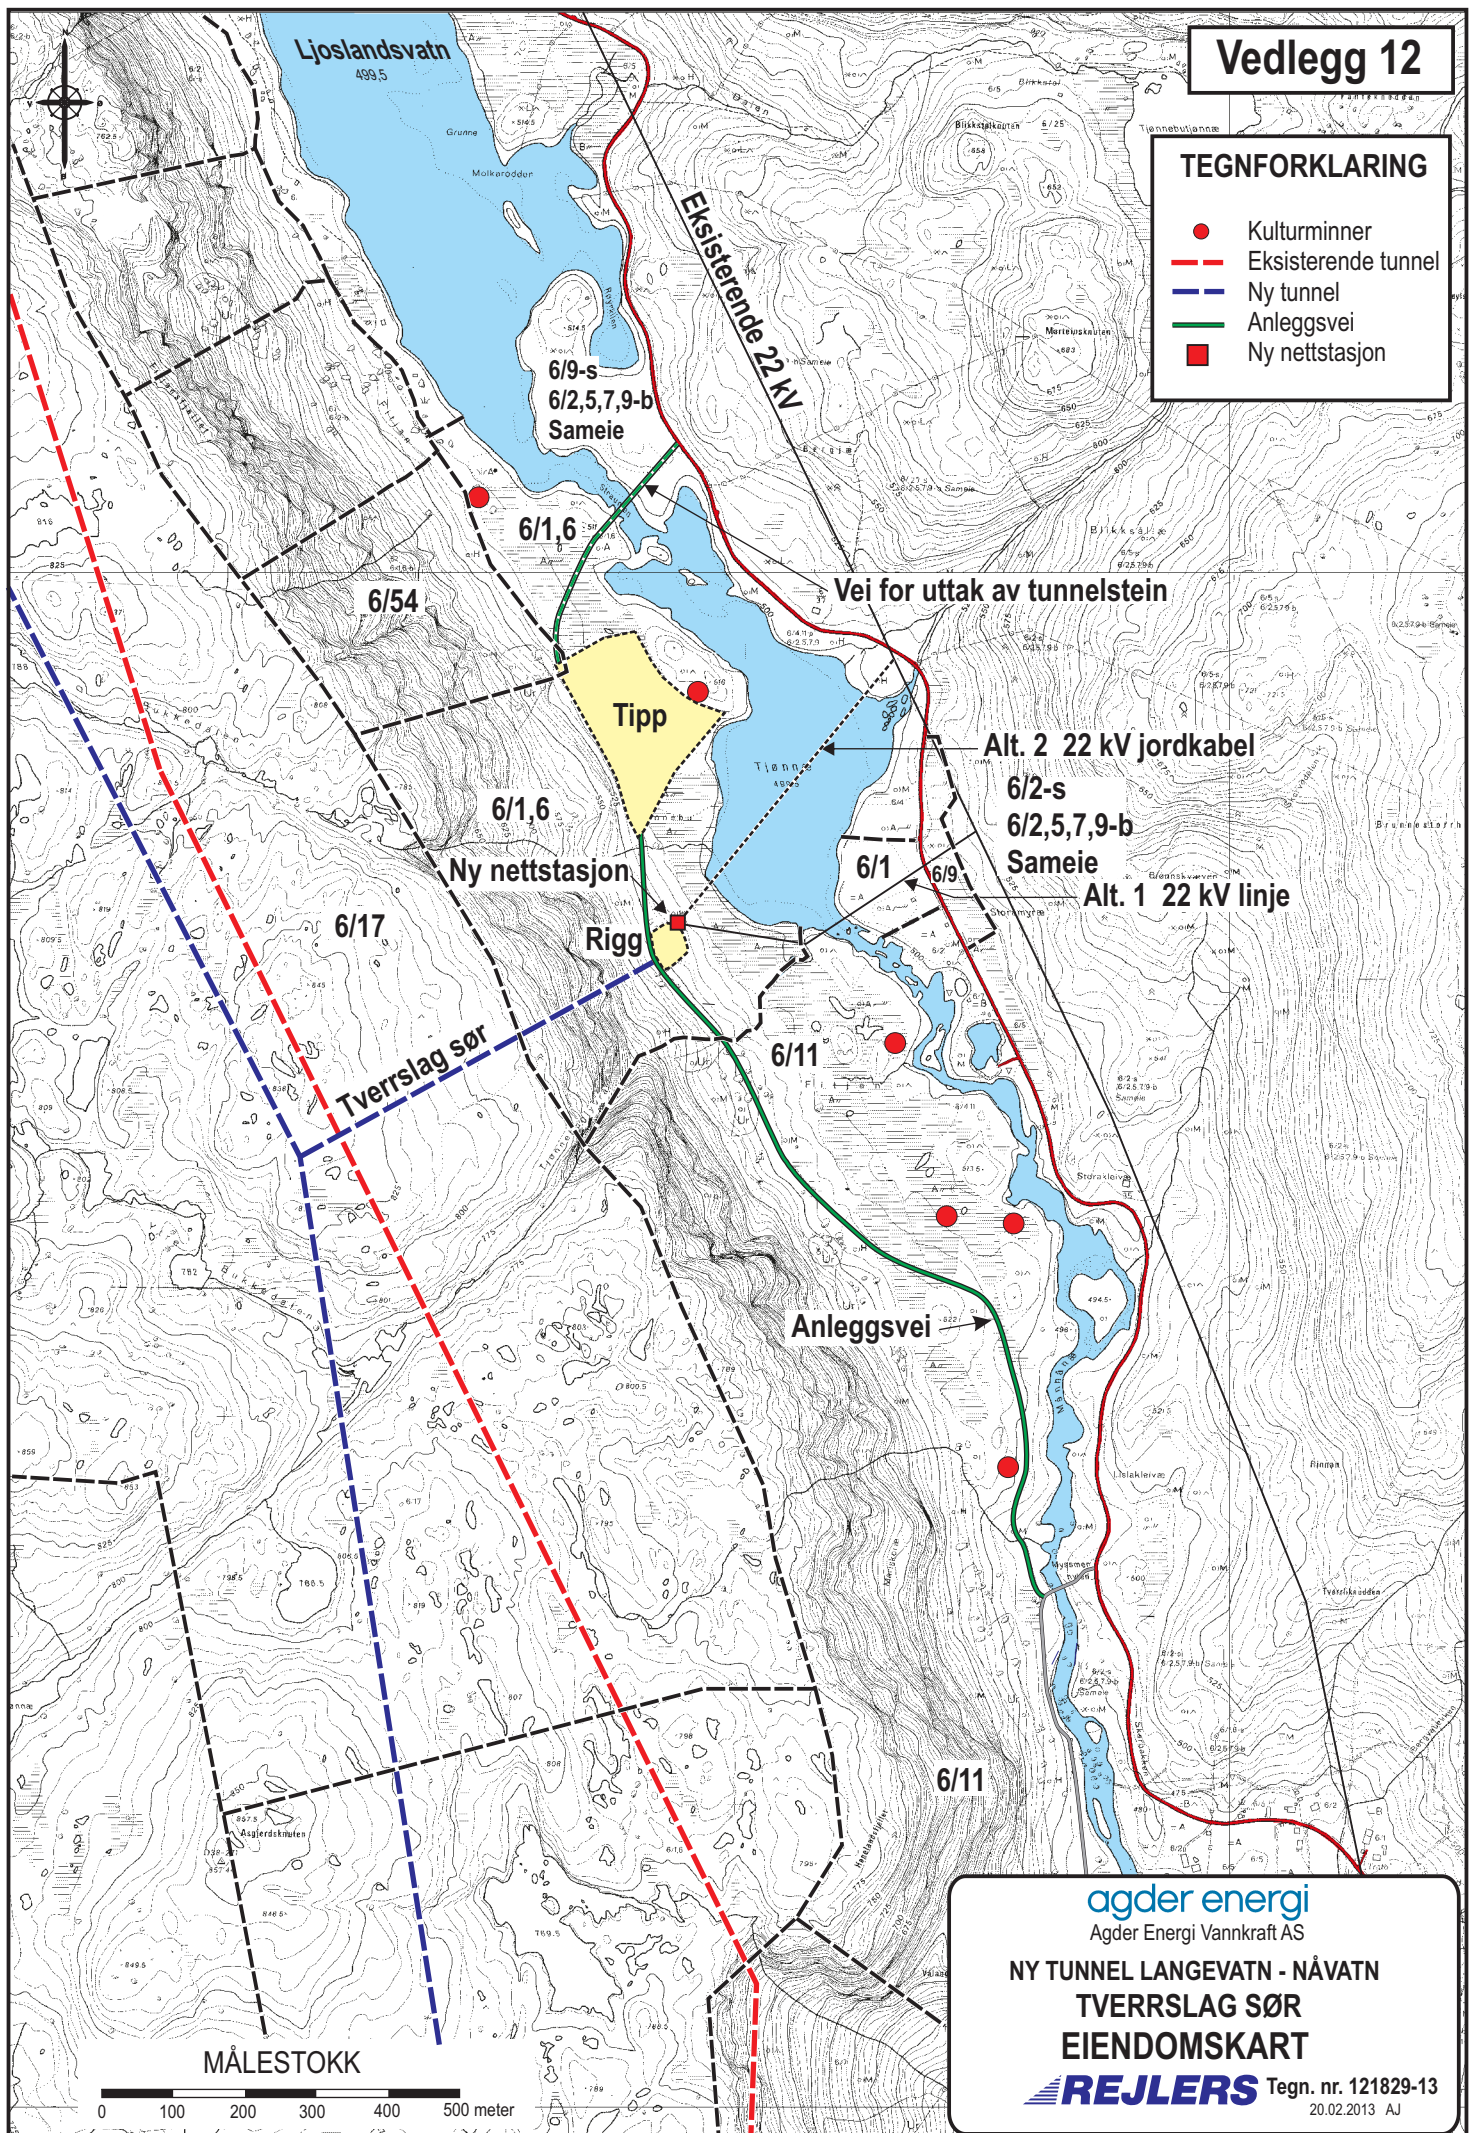

agder energi

Agder Energi Vannkraft AS

NY TUNNEL LANGEVATN - NÅVATN

TVERRSLAG SØR

EIENDOMSKART

REJLERS Tegn. nr. 121829-13

20.02.2013 AJ