





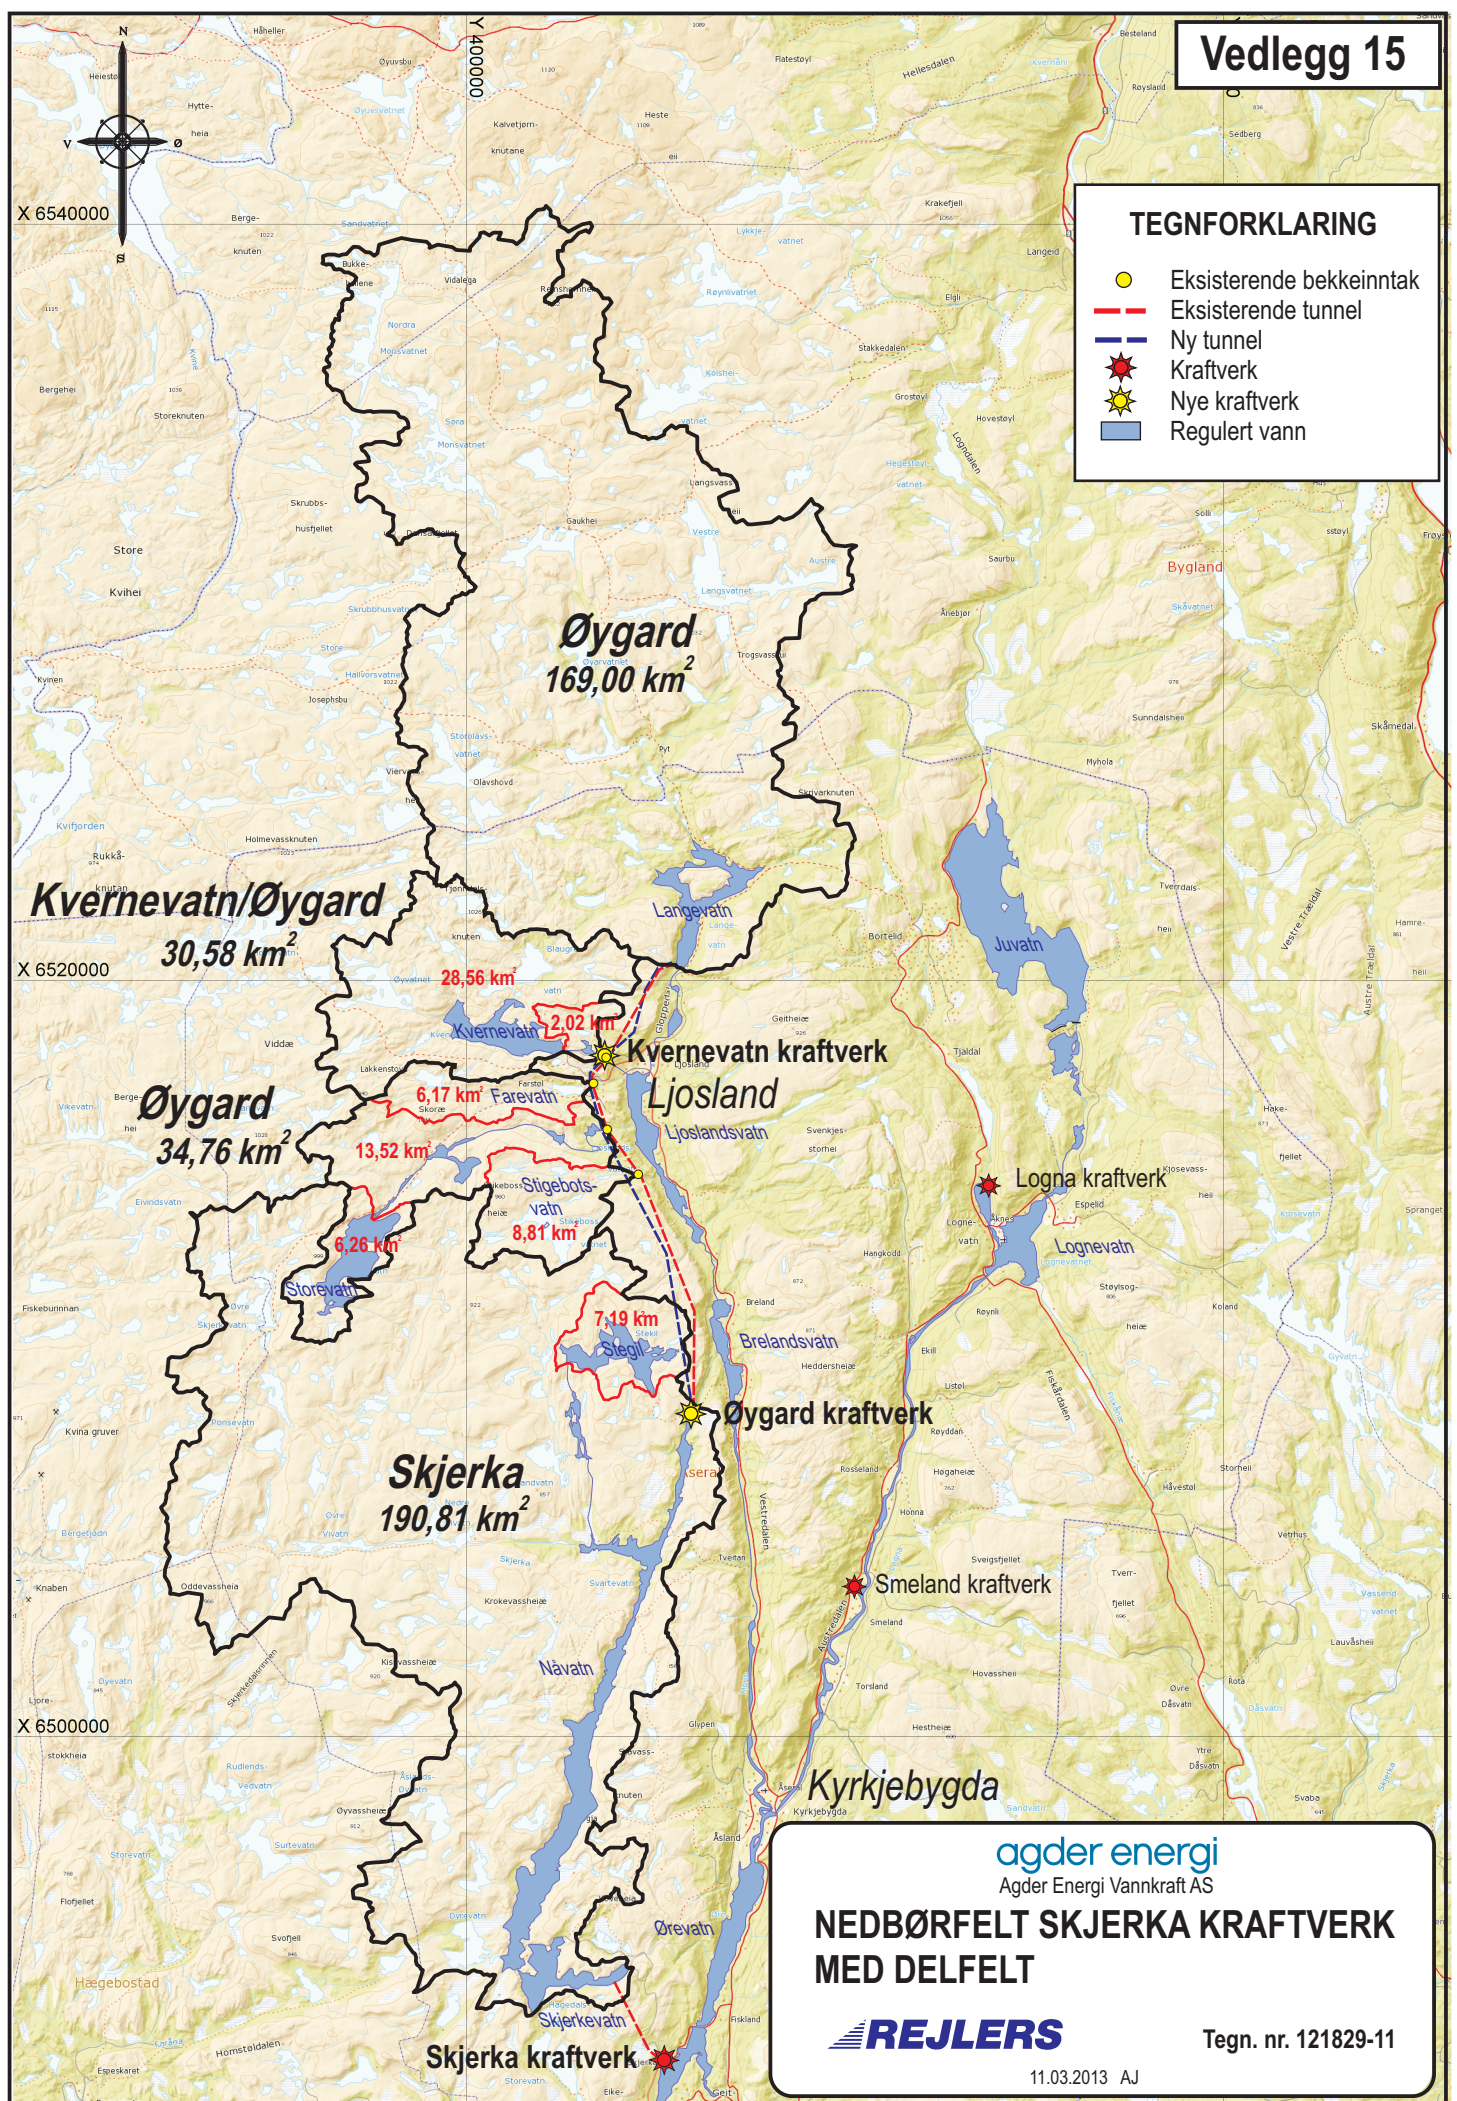


## TEGNFORKLARING

-  Eksisterende bekkeinntak
-  Eksisterende tunnel
-  Ny tunnel
-  Kraftverk
-  Nye kraftverk
-  Regulert vann



**agder energi**  
Agder Energi Vannkraft AS

### NEDBØRFELT SKJERKA KRAFTVERK MED DELFELT

**REJLERS**

Tegn. nr. 121829-11

11.03.2013 AJ