


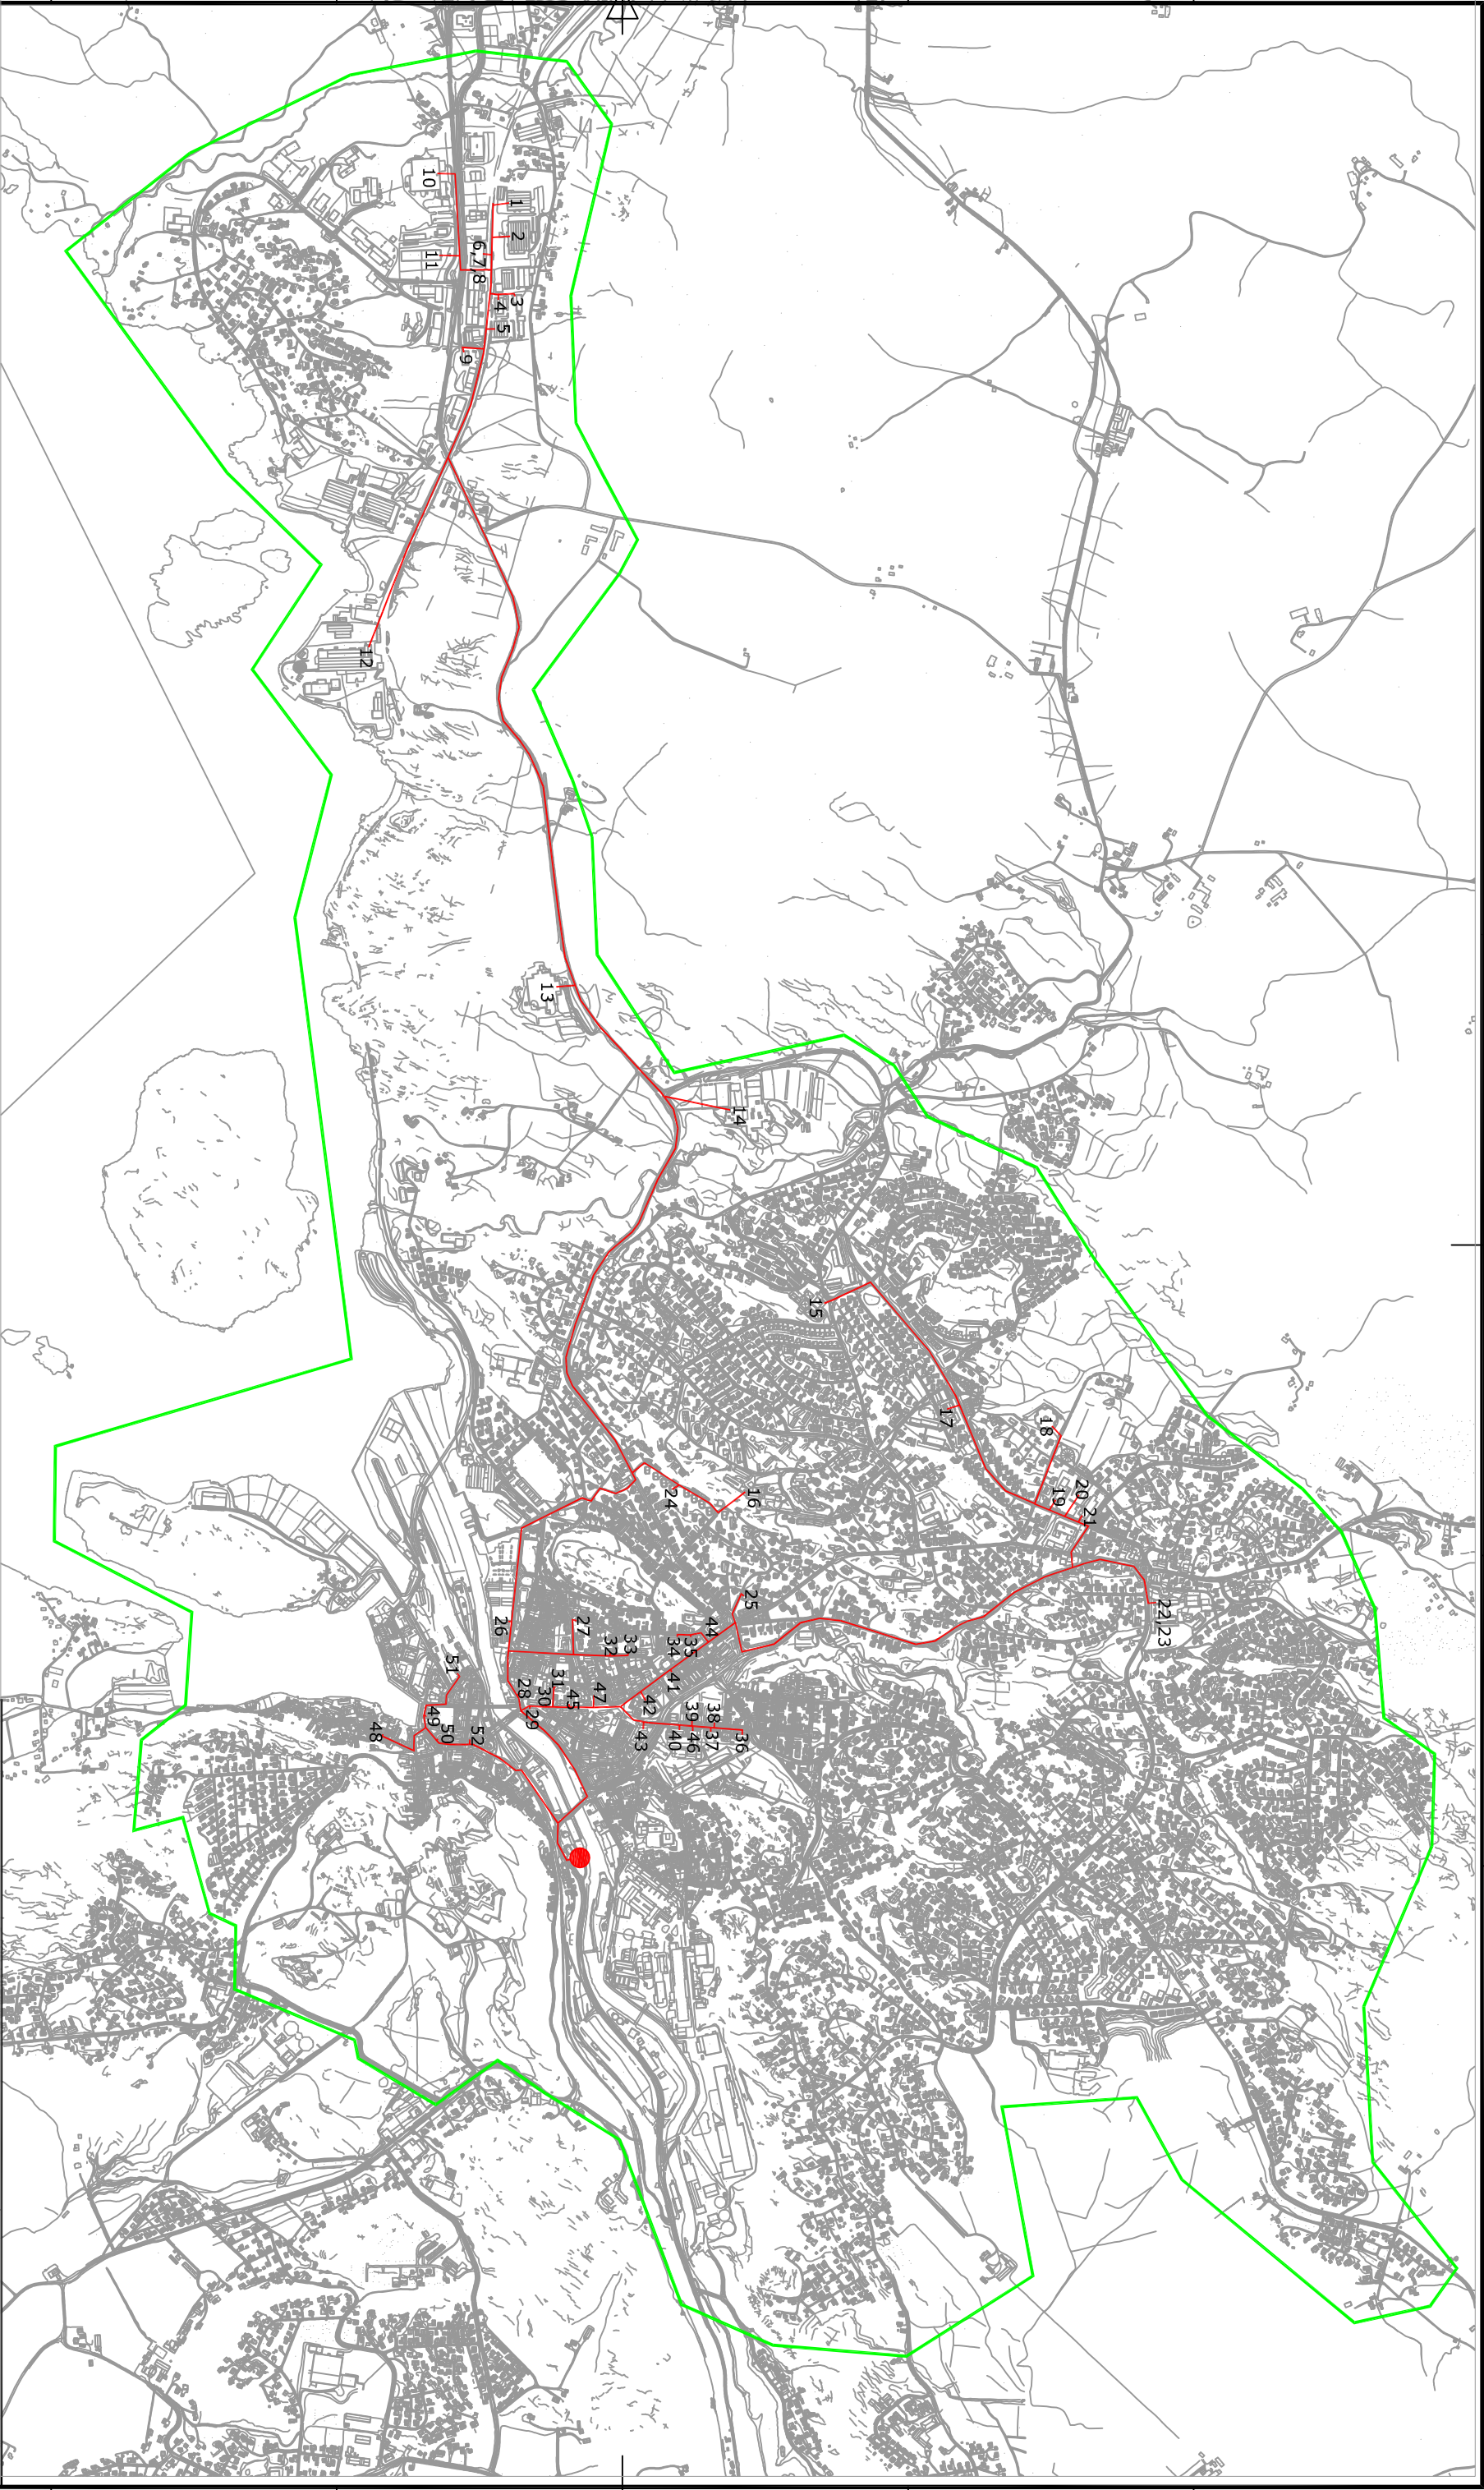

ENERGISENTRAL

UTGIVER

OPPDRAAGSGIVER

HALDEN KOMMUNE

KJELFORENINGEN
NORSK  ENERGI

Hoffensvei 13, Postboks 27, 0212 OSLO, Tlf. nr.: 22 06 18 00

Dato: 07.08.08 Kontr./Avgift: LIP Understøttelse: 1:20000

Erstatning for: Entenhet nr:

Sked:

Objekt:

FJERNVARME I HALDEN
KONSESJONSOMRÅDE MED
PLANLAGT FJERNVARME

28296-VK-0001-E01

Rev.: 07.08.08 FOR KONSESJONSSØKNAD

Oppdr.nr. | Dok. kode | Løpnummer | Revisjon

Dato: 07.08.08

28296-VK-0001

Tegnet | Skjæket | Godkjent | Skjæket | Status