




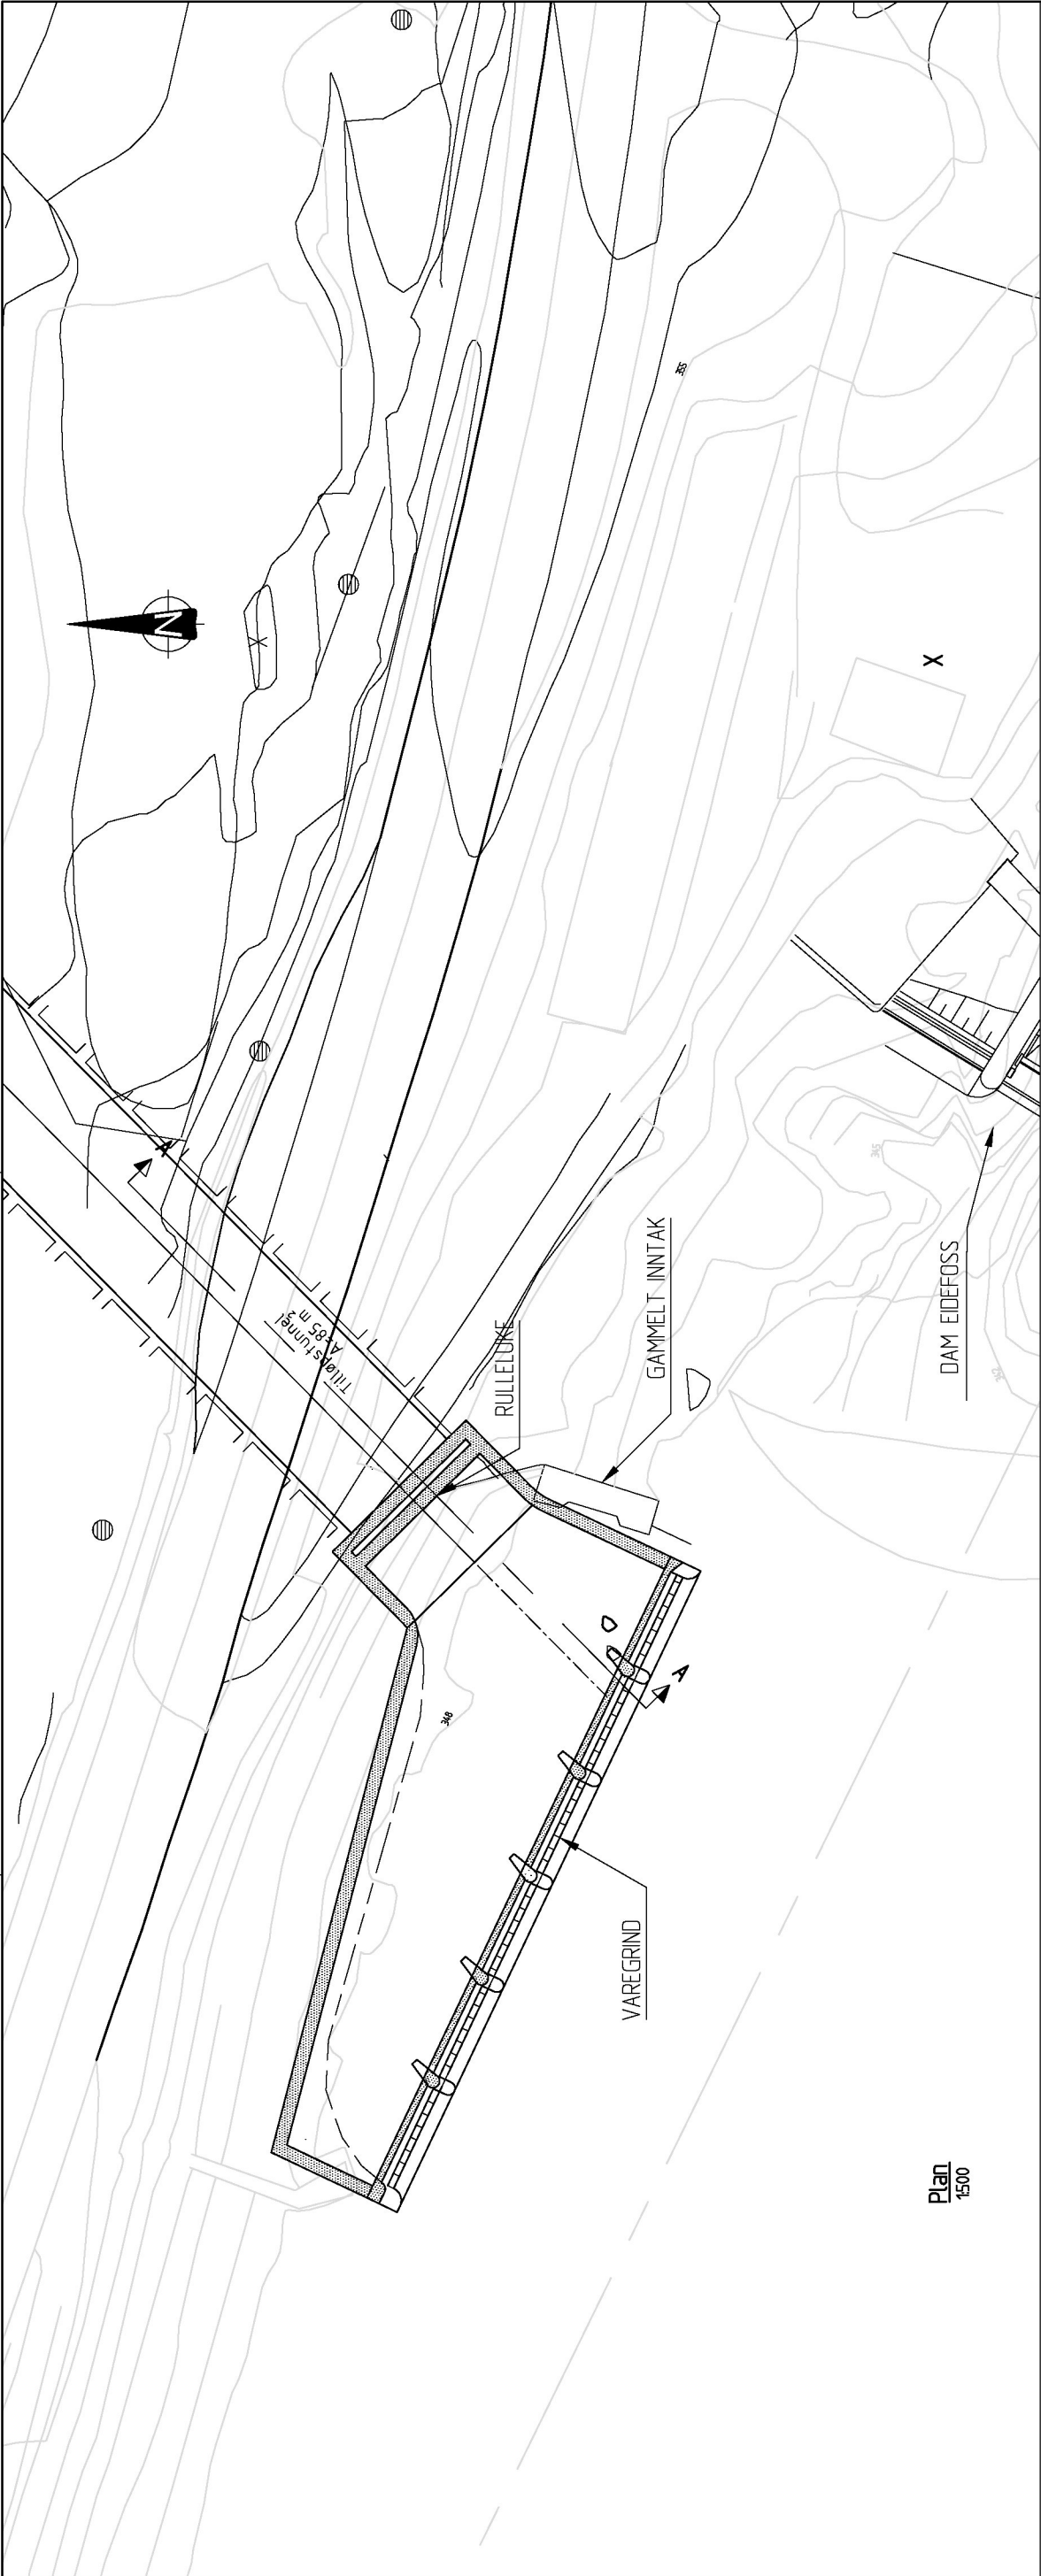

Plan
1500

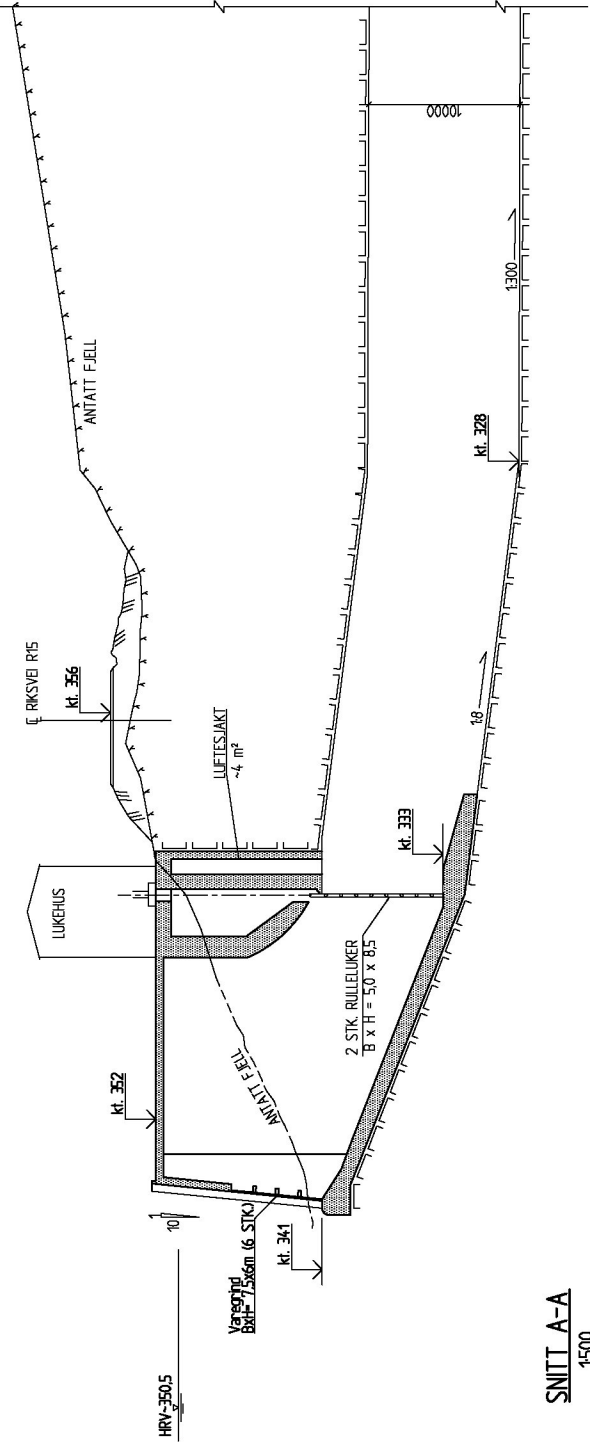

SNITT A-A
1500

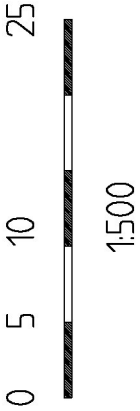

1:500

FORPROSJEKT

Statist. Rev.	Endring	Uttrekk	Kontroll	Ansvar	Dato
OPPLANDSKRAFT DA		HN	HKY	DIS	01.05.11
NEDRE OTTA KRAFTVERK		Målestokk			Først
INNTAK		Oppdragsleder:			A3
ARRANGEMENT		Bysten H. Stormo			
		Oppdragsnr.			
					166180
SWECO	Disiplin	Løpnummer			
SWECO Norge AS Postboks 11, 3201 VIKTOR TLF: 07 03 80 00 FAX: 07 02 86 40	B	005			
SWECO Norge AS Postboks 11, 3201 VIKTOR TLF: 07 03 80 00 FAX: 07 02 86 40	A	00			