




PLAN OG SNITT

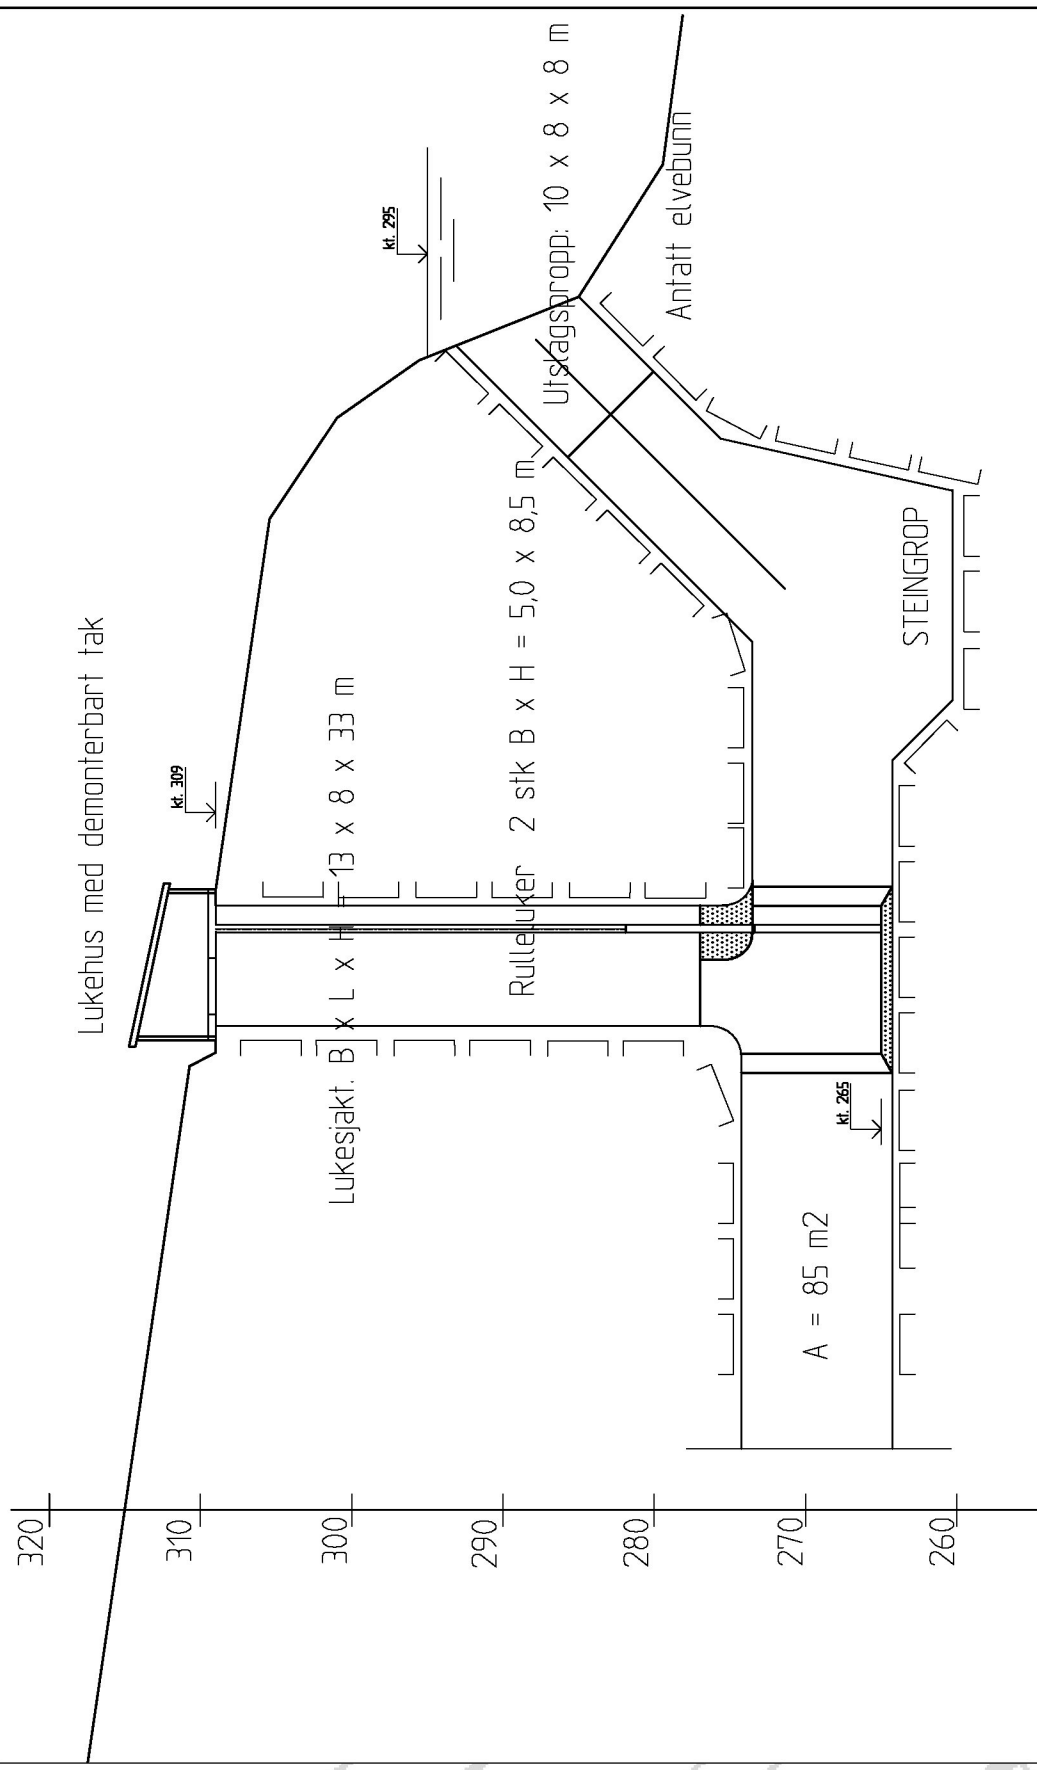

1.500

FORPROSJEKT

Statid	Rev.	Ending	Uthref.	Konfr.	Ausw.	Dato
OPPLANDSKRAFT DA			AKO	HKY	OBS	01.06.11
			Målestidde			
NEDRE OTTA KRAFTVERK			A3			
UTLØP ARRANGEMENT			Oppdragsleiden Bjørnliet H. Skarvmo			
			Oppdragsnr.			
			166180			
 SWECO Norge AS 1001 VÅGÅRD TILDE 67 12 80 0 FAX 07 12 80 40			Dagplan:	Løpnummer:	Status	Rev.
			B	006	A	00