
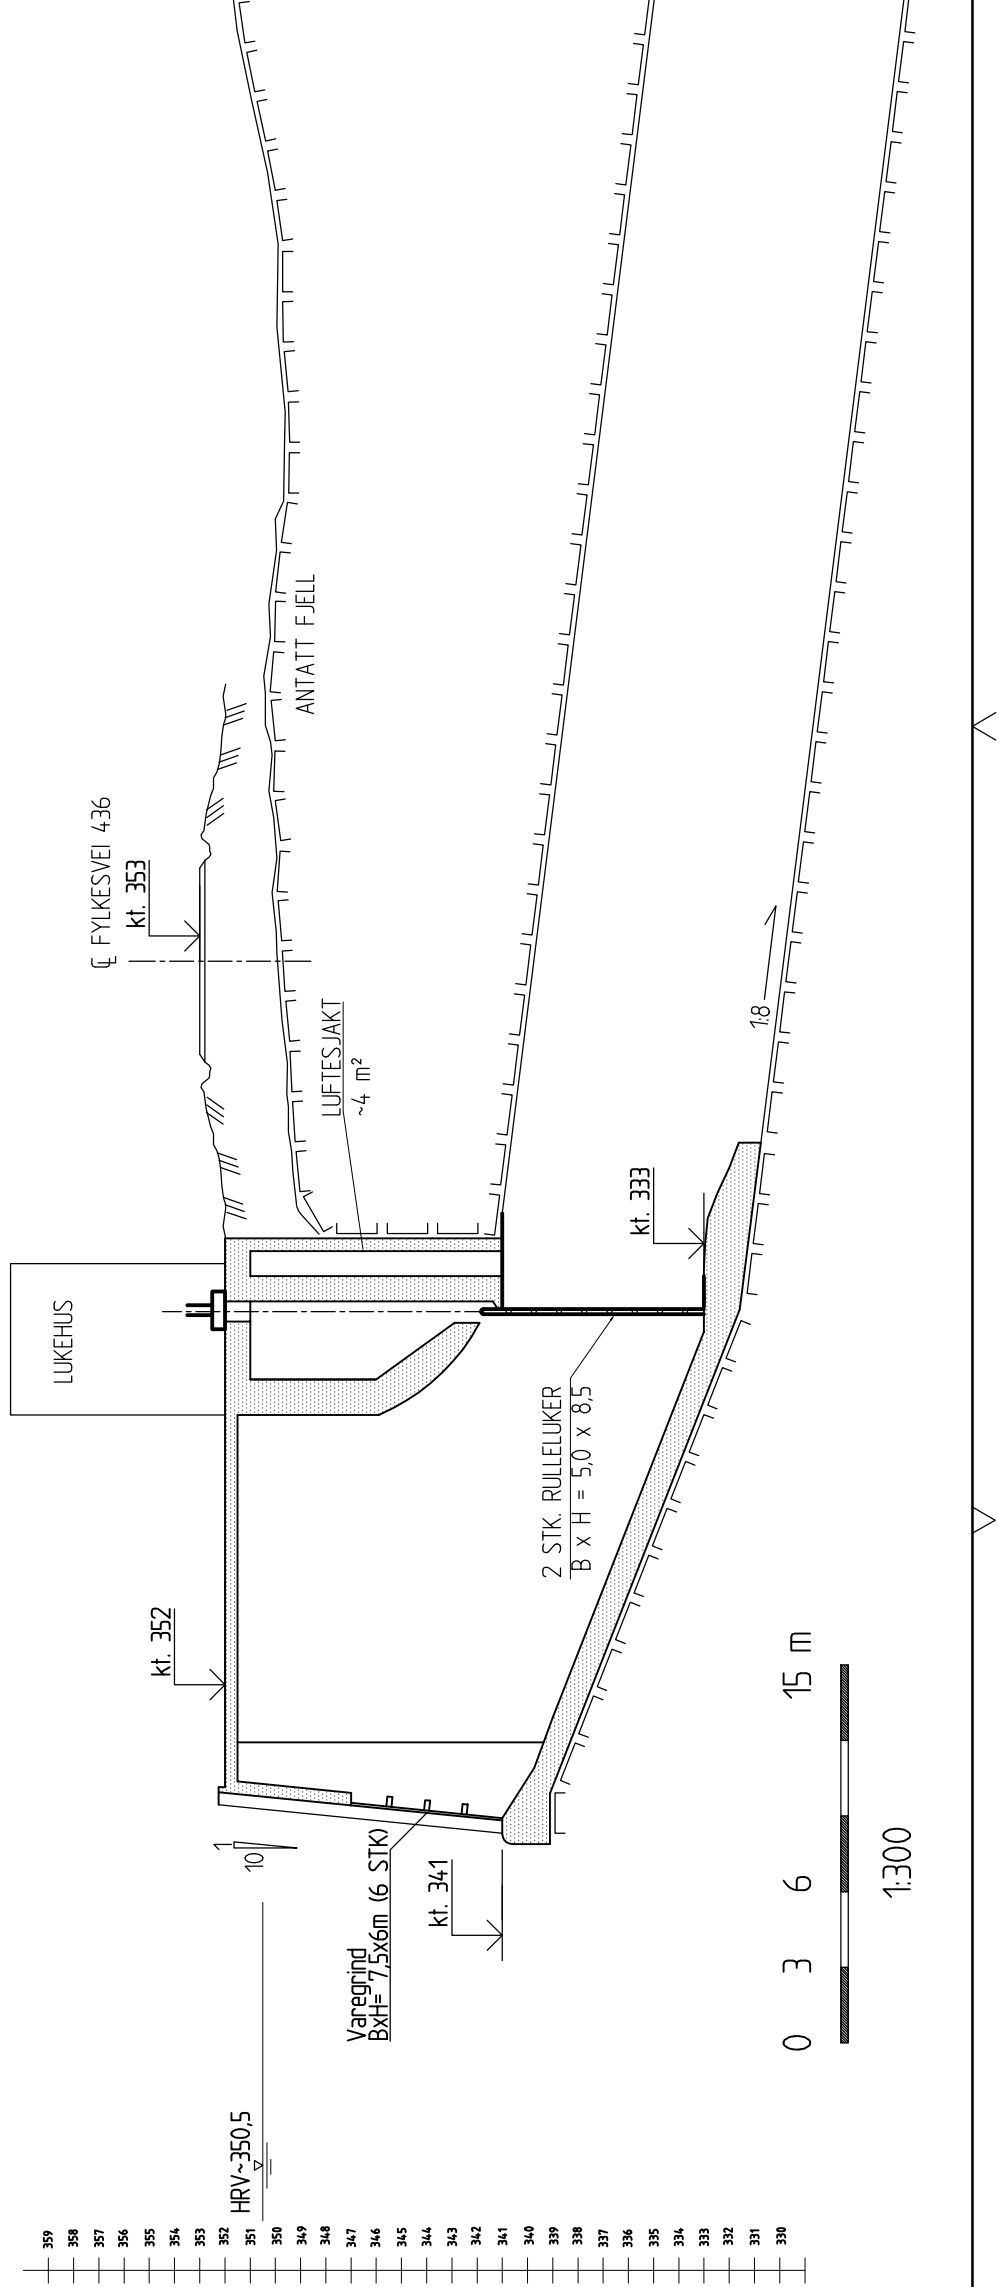


Vedlegg 2.3

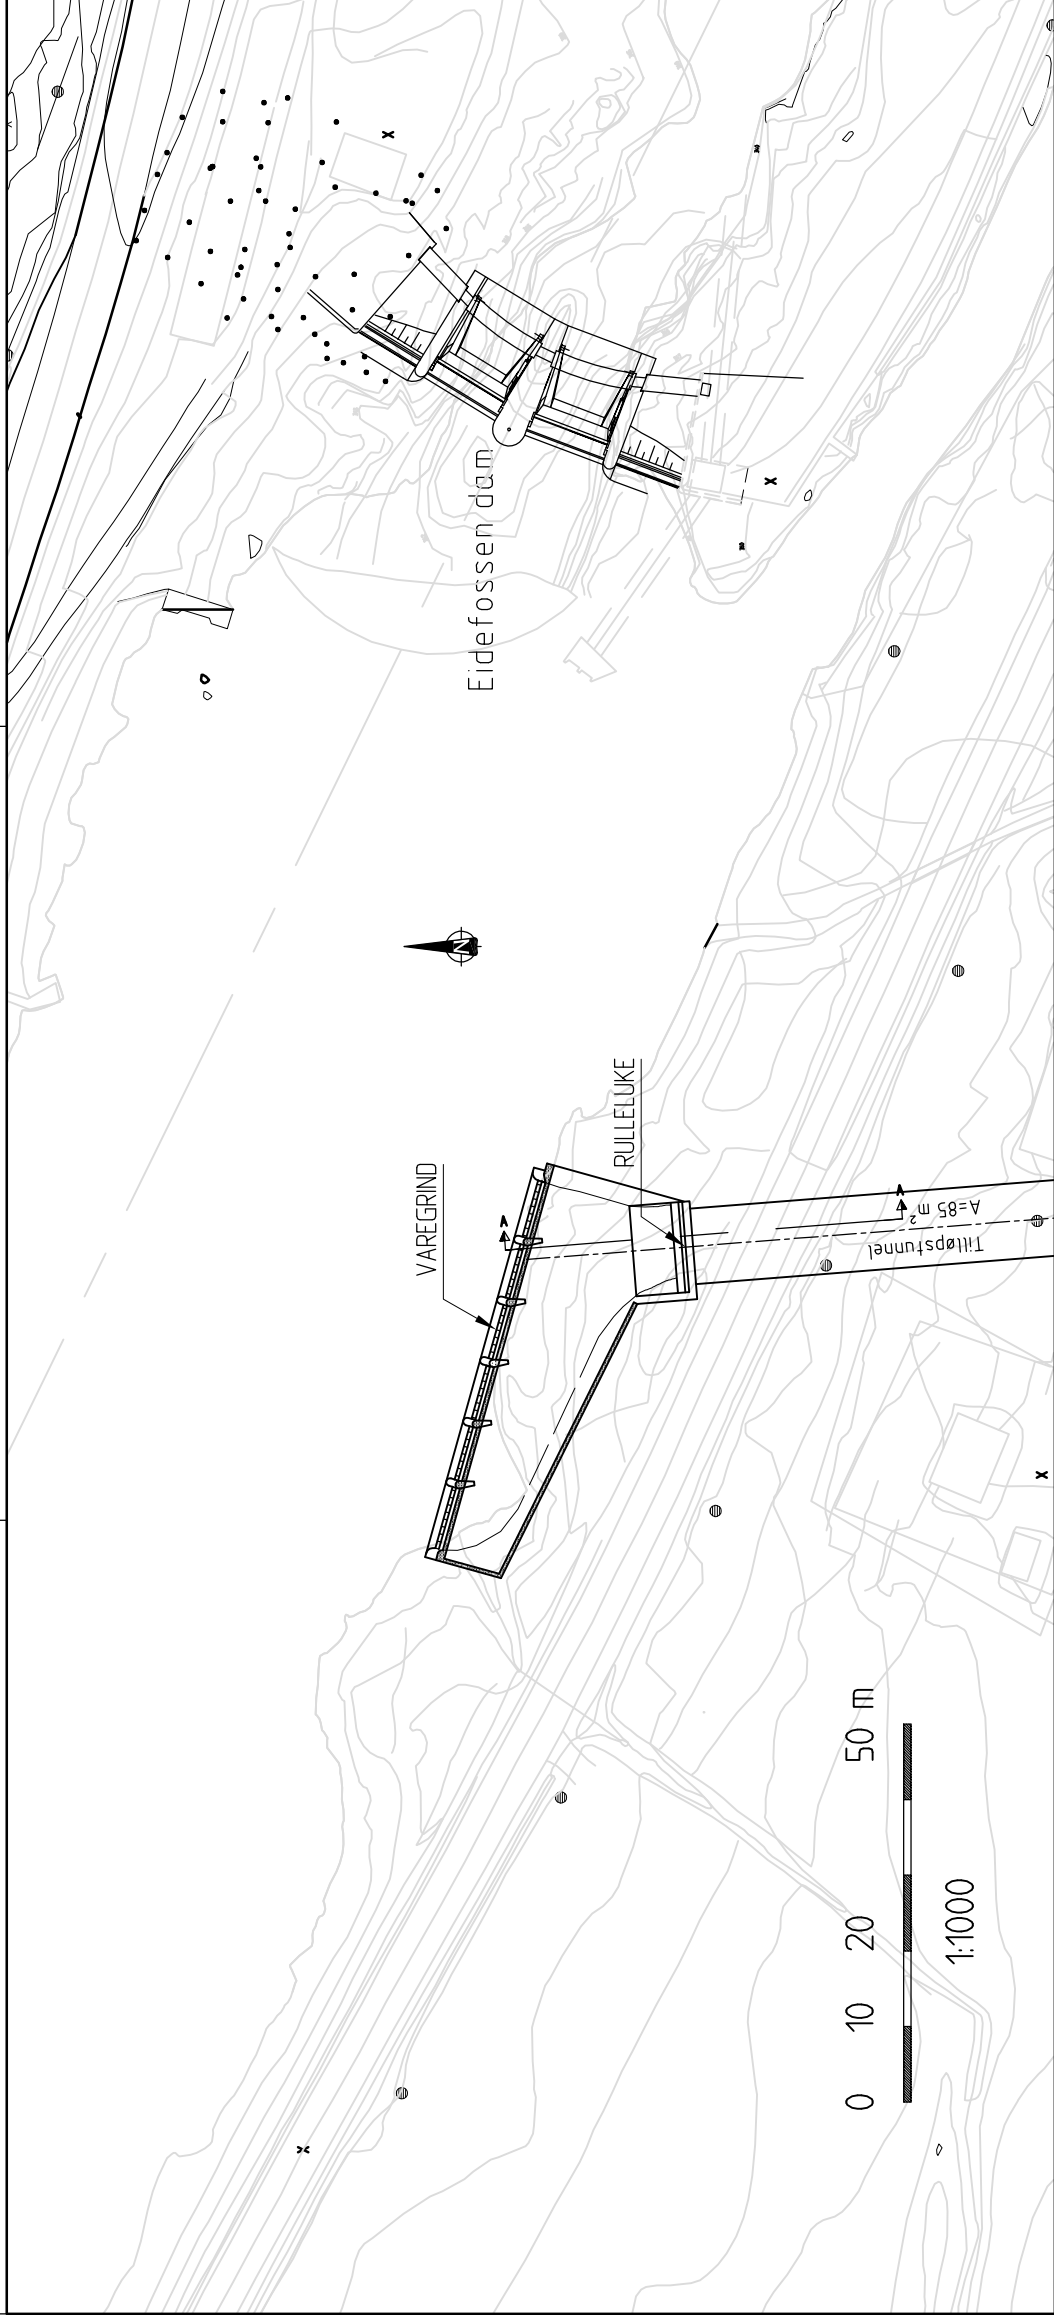

FORPROSJEKT

Statid Rev.	Ending	Utfrert	Konst.	Ansv.	Date
OPPLANDSKRAFT DA		HAN	HKY	DHS	210508
Nedre Olta - Pllarguri kraftverk		Milletslek			Femal
INTAKSKONSTRUKSJON					A3
		Operatørleder:	System H. Storrø		
		Operatøransv.	156631		
 SWECO Norge AS FORNEBÅVEN 11, 1271 SANER TEL.: 67 12 8000 FAX: 67 12 8440 e-post: post@sweco.no	Disiplin	Løpnummer:	005	Statid Rev.	A 01
	B	p:\11\56631 - pillarguri kraftverk, forprosjekt\15631 forprosjekt\005.mxd Piltid: 23. mai 2006 14:15			