


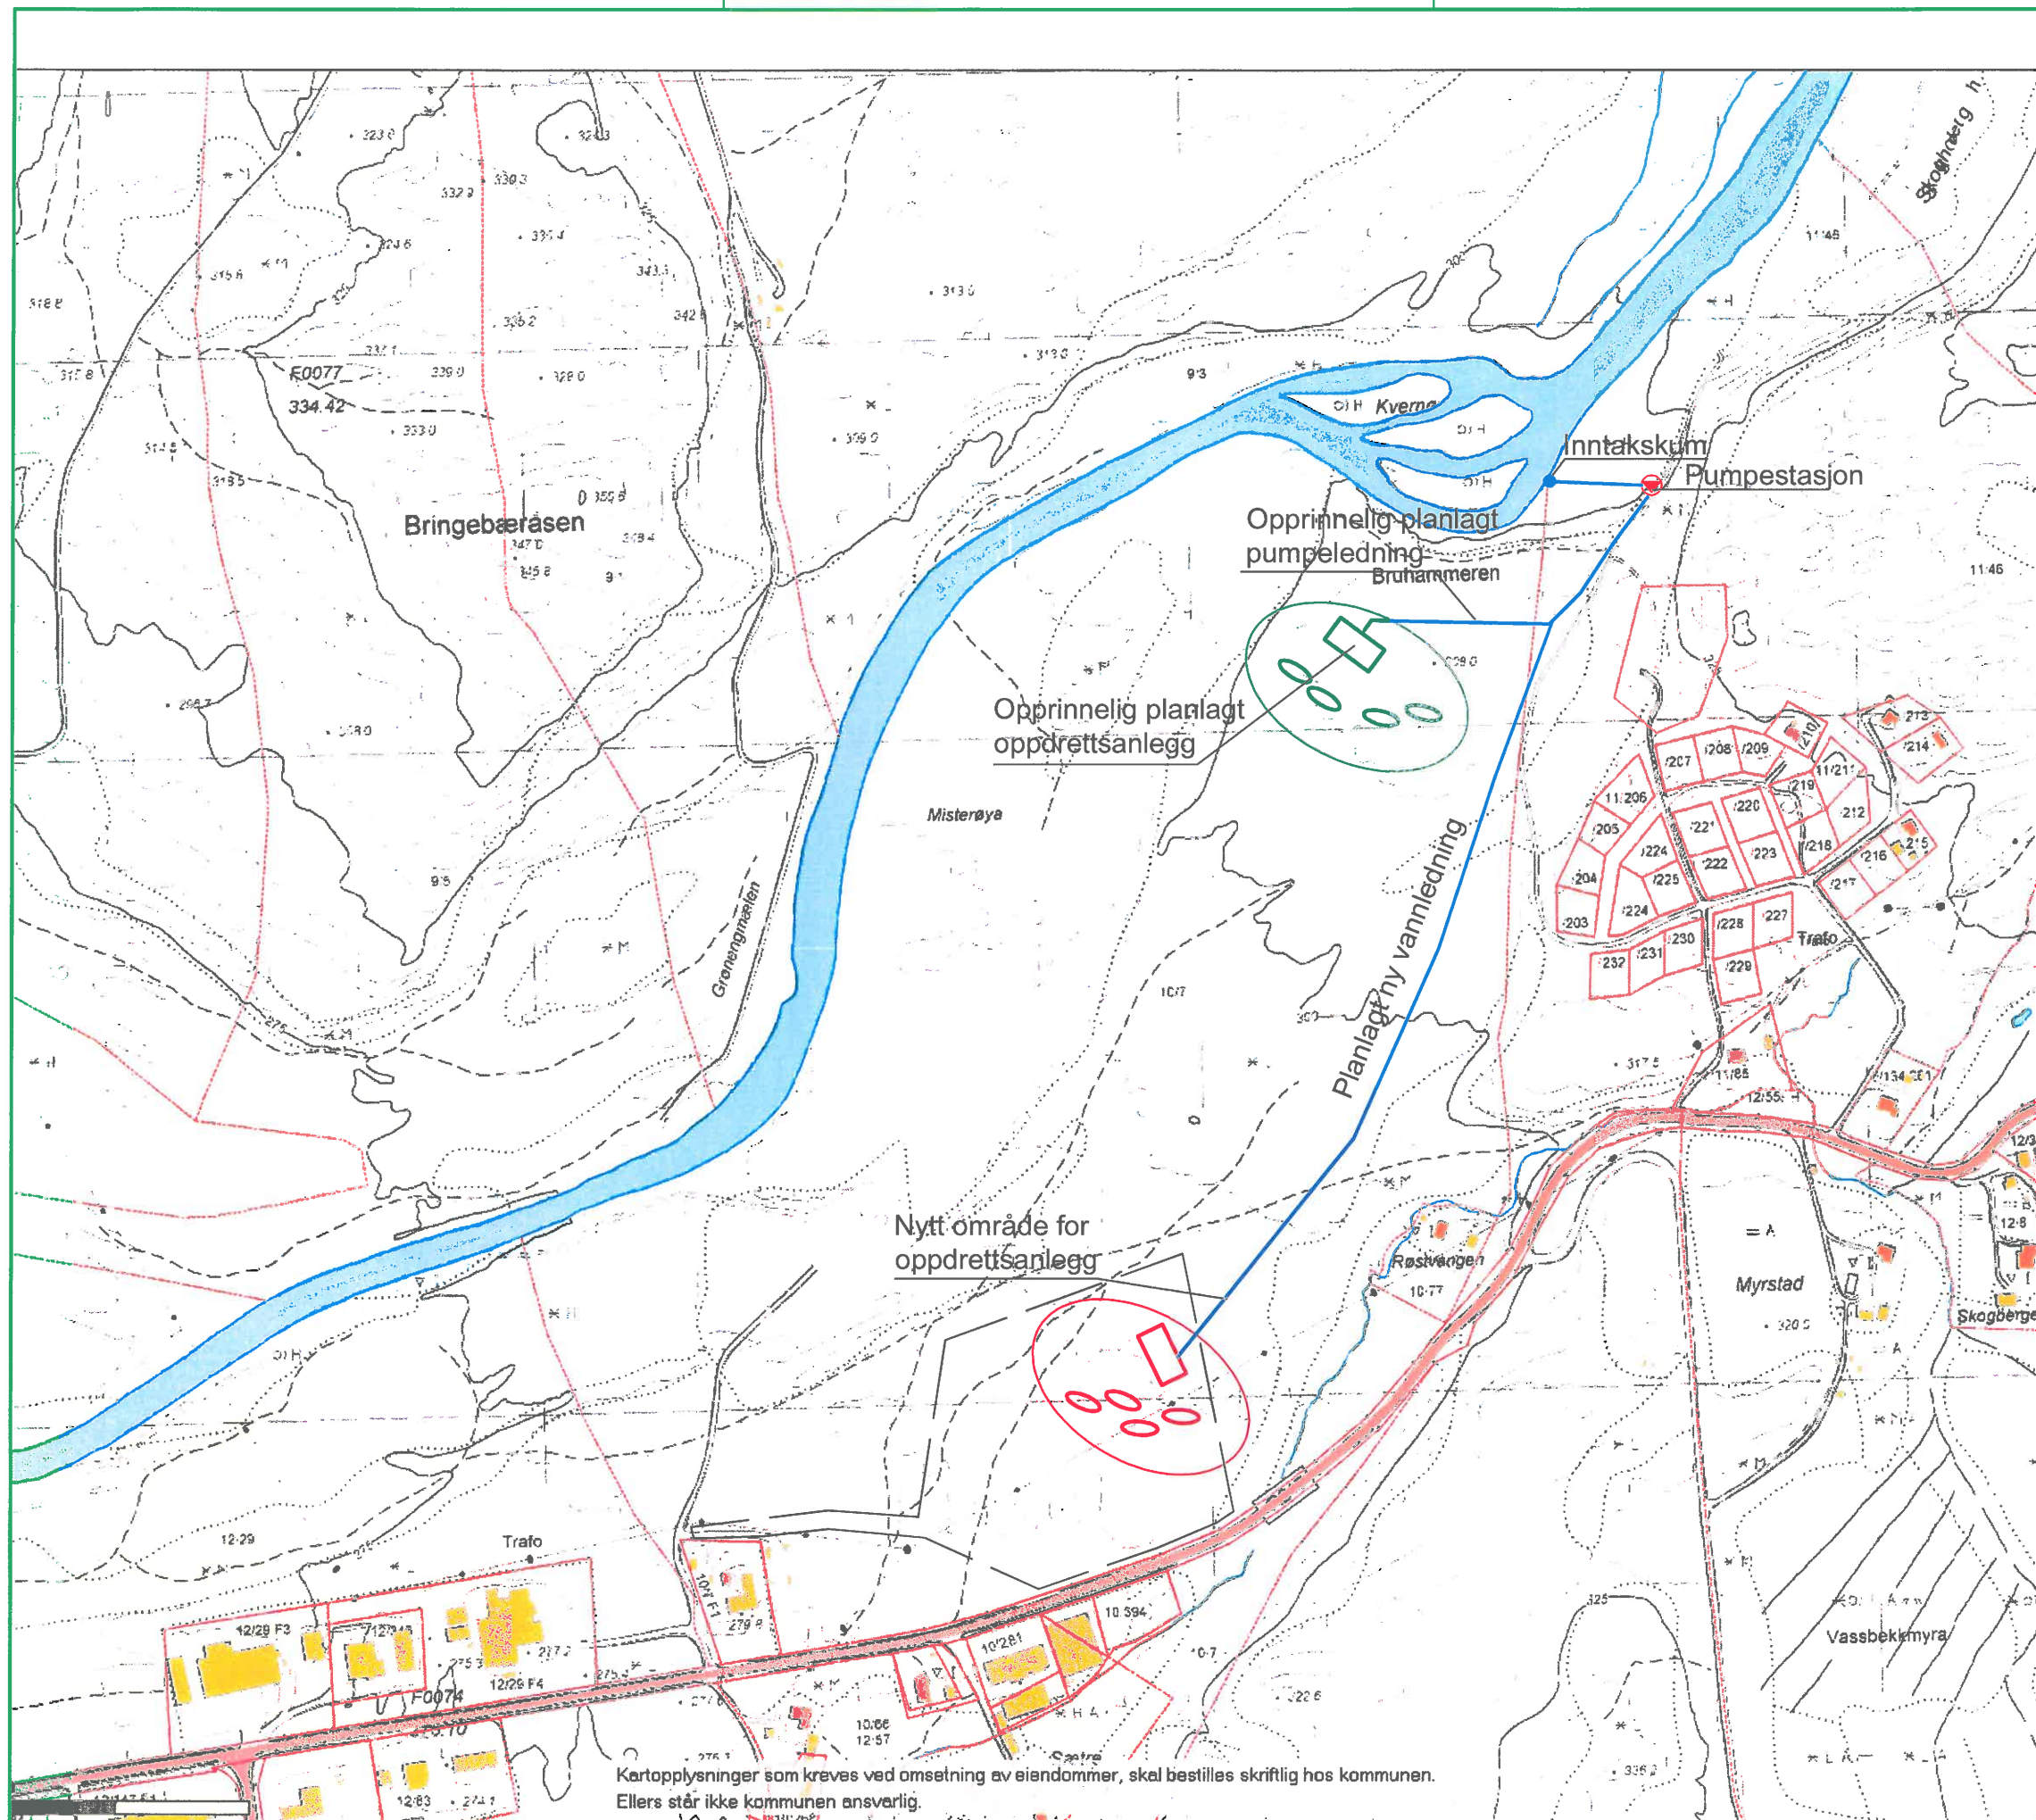

Kartopplysninger som kreves ved omsetning av eiendommer, skal bestilles skriftlig hos kommunen.
Ellers står ikke kommunen ansvarlig.

SAKSNR.	TEGN.NR.	Rev.
10107		
TITTEL:		
DOKUMENTASJONSTEGNING		
ARBEIDSTEGNING		
ANBUDSTEGNING		
RAMMESØKNAD		
▶ FORELØPIG TEGNING		
Ind. Revisjonen gjelder		
Dato:		
A	ARKITEKT	Tlf.: - Fax.: -
B	BYGGETEKNIKK	Tlf.: - Fax.: -
E	ELEKTRO	Tlf.: - Fax.: -
V	VVS-TEKNIKK	-SOLVANG OG FREDHEIM Tlf.: 62 49 76 01 Fax.: -
 Solvang og Fredheim AS Rådgivende ingeniører PB.89, 2550 Os i Østerdalen Tlf. 62 49 76 01 - Fax 62 49 76 32 www.sfas.no - sfas@sfas.no		
RENDALSFISK AS OPPDRETTSANLEGG FOR RØYE ÅKRESTRØMMEN		
Tittel		
ENDRINGSKART NY LOKALITET		
Tegn.	Kontr.	Sign.
J.SUNDBERG	R.UTSTUMO	
Filnavn	Målestokk	Dato
	1:5000	14.04.2011
Saksnr.	Tegn.nr.	Rev.
10107	20	