


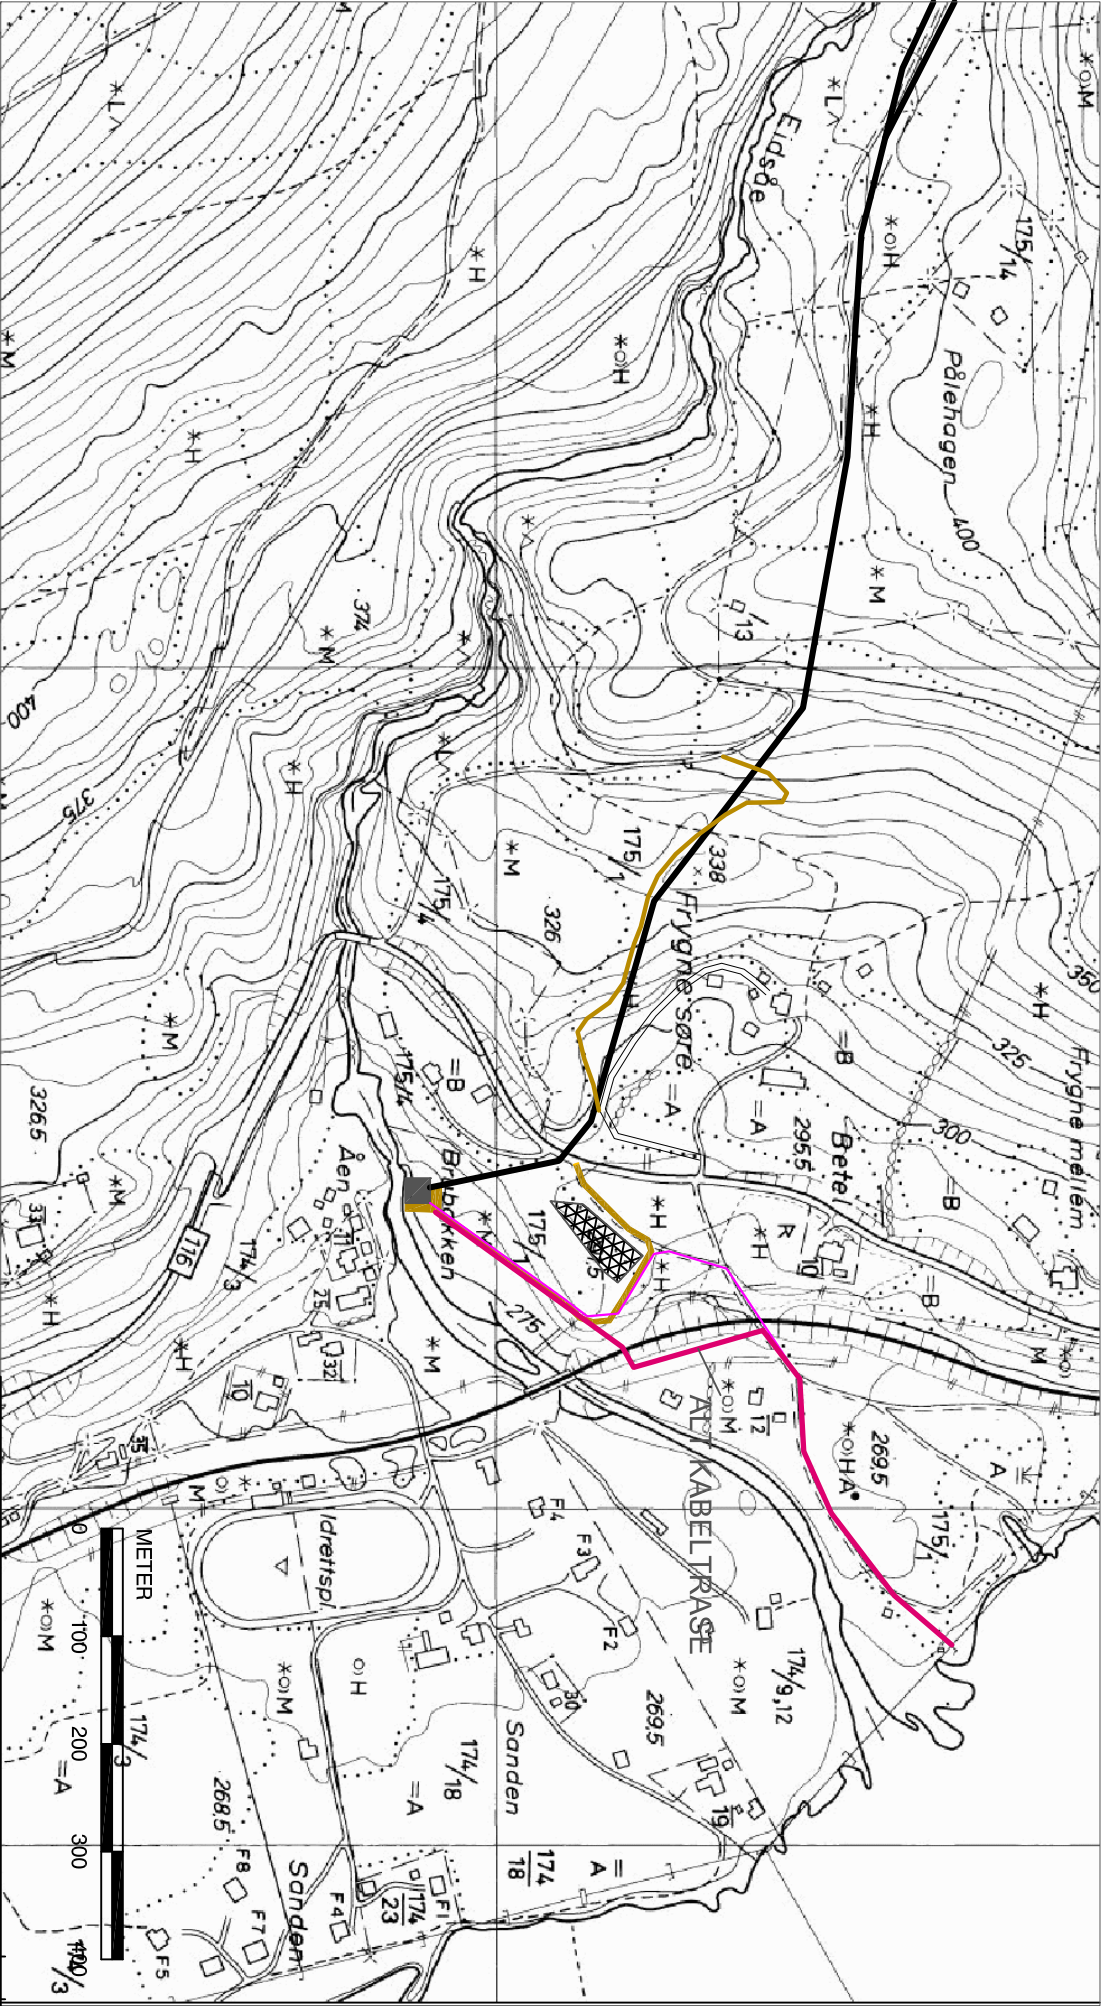

Reviseringen gjelder:		Godkj.	Kontr.	Tegn.	Dato	Rev.
Byggherre: Eidså Kraft AS						
Anlegg: Eidså Kraftverk						
Oversikt kraftverk						
Alternativ Kabeltrase						
Tegnings nr.:						
Målestokk: SOM VST						
Sign. Dato						
Tegn. ANAF 2008.11.19						
Kontr.						
Godkj.						