


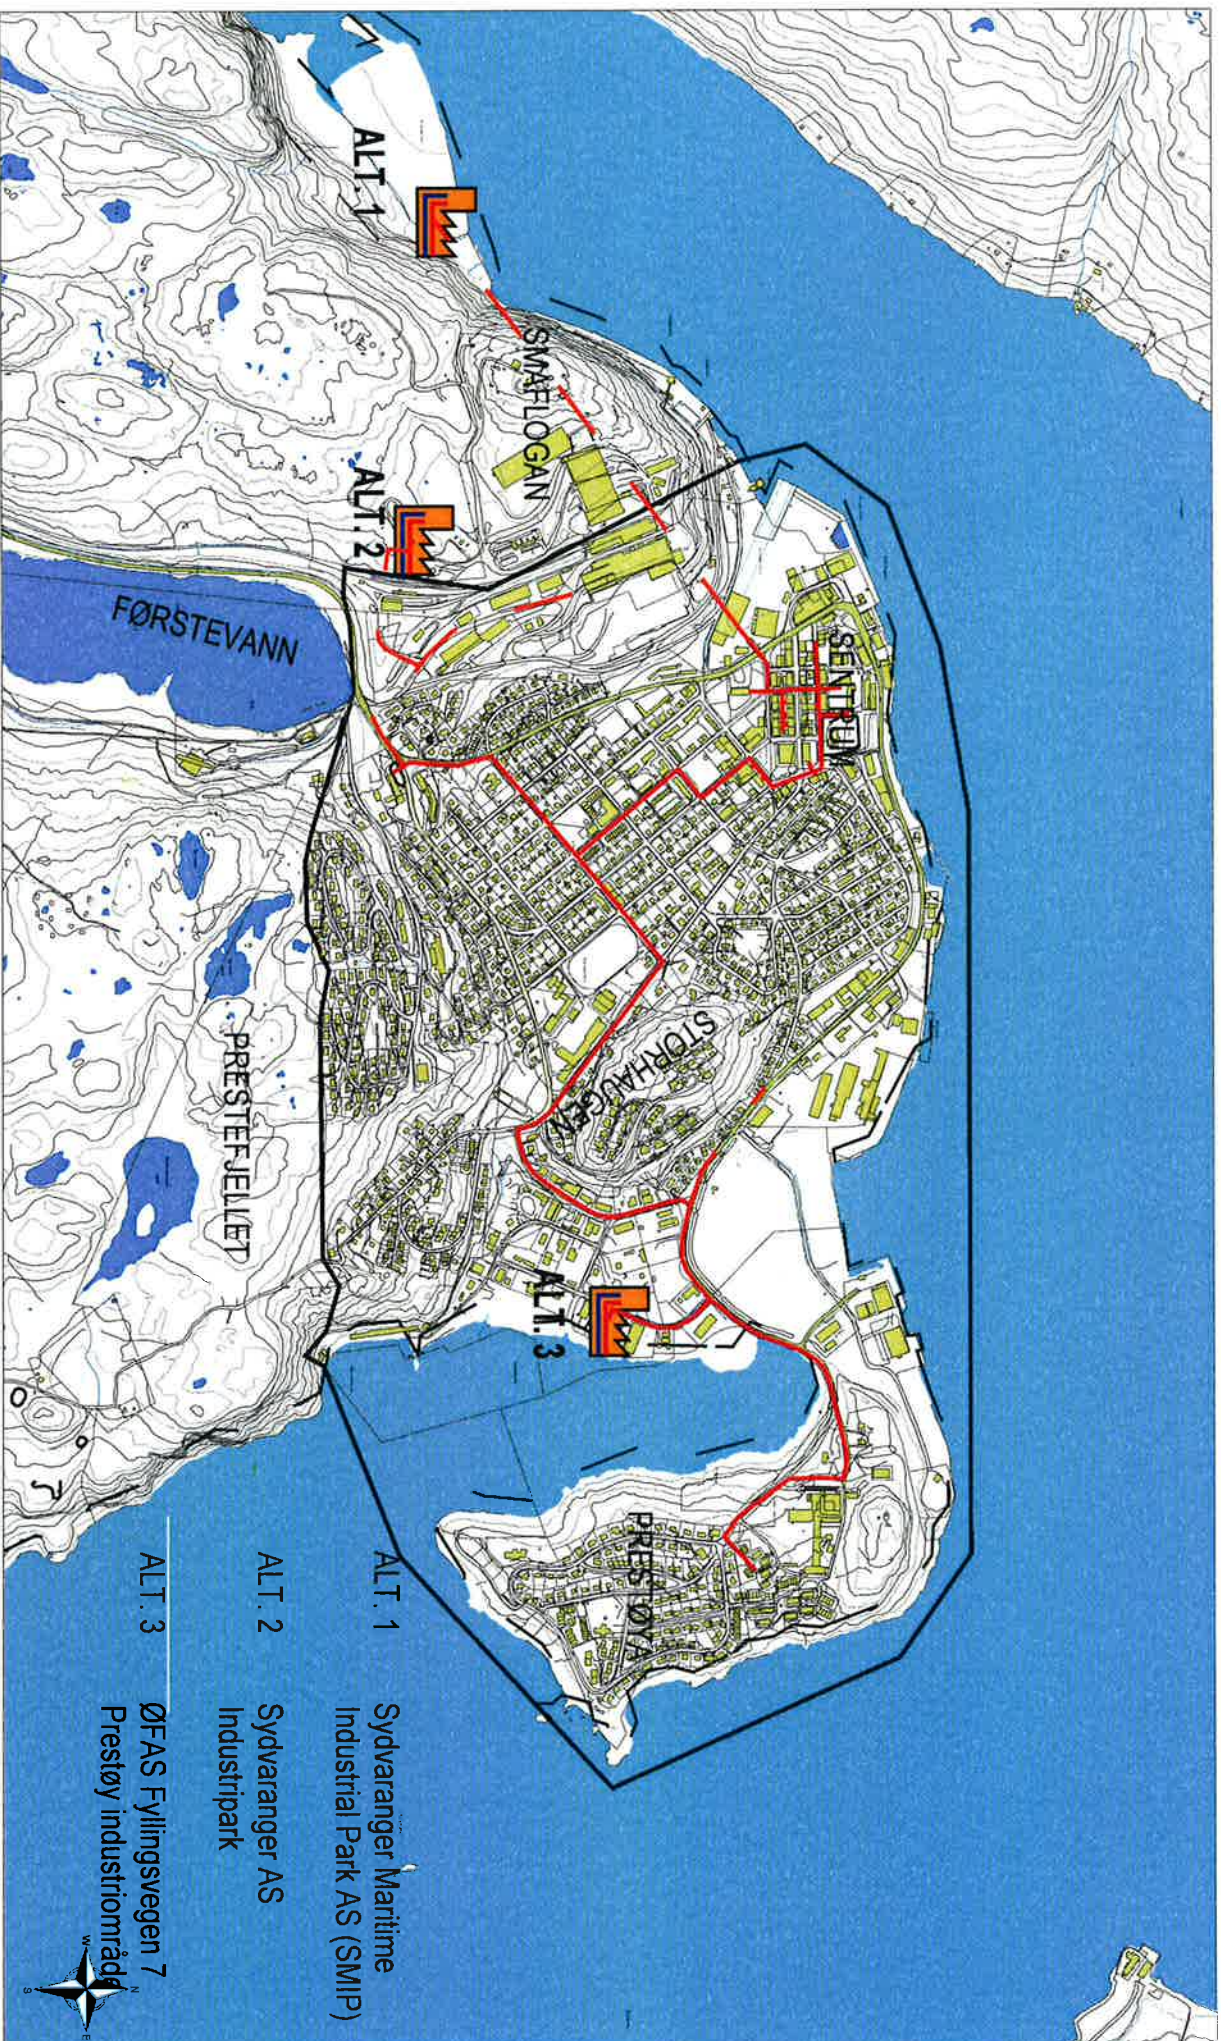

Målestokk 1:1500

Tegnforklaring

— Fjernvarme — (FV-nett)
 Varmestral

Rør - -

Rør - Bygget
 Rør - Forprosjekt

Rør - Planlagt
 Rør - Forprosjekt

Rør - Ut av drift

— FV Admin — (FV-nett)
 Konesjongsgrænse

ALT. 1
 Sydvaranger Maritime
 Industrial Park AS (SMIP)

ALT. 2
 Sydvaranger AS
 Industripark

ALT. 3
 ØFAS Fyllingsvegen 7
 Prestøy industriområde

