

NVE
Postboks 5091, Majorstuen
0301

Deres ref.:

Vår ref.:
Flåttådalselva_Kraftverk_revidert_utby
ggingsplan_2016_12_20.docx

7870 Grong, 20.12.2016

Flåttådalselva Kraftverk, revidert utbyggingsplan

Viser til innsendt konsesjonssøknad for Flåttådalselva Kraftverk, kommentarer til høringsinnspillene samt avholdt befaring arrangert av NVE.

Iht. avtale med NVE kan utbygger komme tilbake med endringer til prosjektet innen utgangen av året.

Som opplyst på befaringen, hadde utbygger engasjert biologisk ekspertise for å se nærmere på plassering av stasjonsalternativ B, da dette alternativet ikke var aktuelt i 2008. Ifølge biologen bør stasjonen ved valg av alternativ B flyttes ca. 200 meter nedstrøms til B2. Dette stedet ble også påvist under befaringen i regi av NVE. Dersom alt. B tillates bygget, mener vi man bør vurdere detaljplasseringen nærmere iht. den vedlagte rapporten. Ved framføring av jordkabel er det ved alternativ A tatt hensyn til biologens kommentar at kabelen bør graves ned på nordsiden av Hallmyra / Trettmyra. Da vil alternativ A være likeverdige med alternativ B1 og B2.

Med grunnlag i høringsinnspillene og den avholdte befaringen ønsker Ulvig Kiær AS å revidere utbyggingsprosjektet på følgende måte:

For alternativ A:

- Høyspentlinje med luftstrek (2,1 km) erstattes med nedgravd jordkabel på østsiden av elva fram til eksisterende skogsbilvei (0,45 km), hvor den legges på nordsiden av Hallmyra / Trettmyra, og hvor jordkabelen graves ned i veilegemet eller veigrøften fram til påkoblingspunkt NTE.
 - I forhold til konsesjonssøkt alternativ elimineres kollisjonsfaren for fugl.
 - Unngår kryssing av slåttemyr, lokalitet sør – Granholmmyra-Kjelmyrhøgda



www.ulvig-kiar.no

Hengbruveien 43, Sandøla Gård, 7870 Grong

Telefon 74 33 17 00

NO 986 531 491 MVA

Sivilagronom Anne Ulvig
Forstkandidat Anders Kiær
Skog- og utmarksforvalter Knut Jacobsen Melum

Mobil 900 43 154
Mobil 976 93 570
Mobil 948 96 007

E-post: post@ulvig-kiar.no

- Reduserer inngrepslengden i urørt terreng for tilkøpling høyspent med 1,6 km.
- Reduserer dermed forstyrrende inngrep for reindrifta (høyspentlinje med luftstrekk) både i anleggsperioden og permanent.

For alternativ B:

- Høyspentlinje med luftstrekk (1,2 km) erstattes med nedgravd jordkabel (1,0 km) på østsiden av elva fram til påkoblingspunkt NTE.
 - I forhold til konsesjonssøkt alternativ elimineres kollisjonsfaren for fugl.
 - Unngår kryssing av slåttemyr, lokalitet nord – Nordstakkenga-Kjelmyrhøgda
 - Reduserer inngrepslengden i urørt terreng for tilkøpling høyspent med 0,2 km.
 - Reduserer dermed forstyrrende inngrep for reindrifta (høyspentlinje med luftstrekk) både i anleggsperioden og permanent.

Vedlagt følger kart over det reviderte utbyggingsprosjektet. I tillegg ligger vedlagt kartet fra konsesjonssøknaden med det opprinnelige prosjektet (kart med rødt kryss) som nå utgår og blir erstattet med det reviderte.

Med vennlig hilsen
for **ULVIG KIÆR AS**



Anders Kiær

Vedlegg.



www.ulvig-kiar.no

Hengbruveien 43, Sandøla Gård, 7870 Grong


Telefon 74 33 17 00

NO 986 531 491 MVA

Sivilagronom Anne Ulvig
Forstkandidat Anders Kiær
Skog- og utmarksforvalter Knut Jacobsen Melum

Mobil 900 43 154
Mobil 976 93 570
Mobil 948 96 007

E-post: post@ulvig-kiar.no

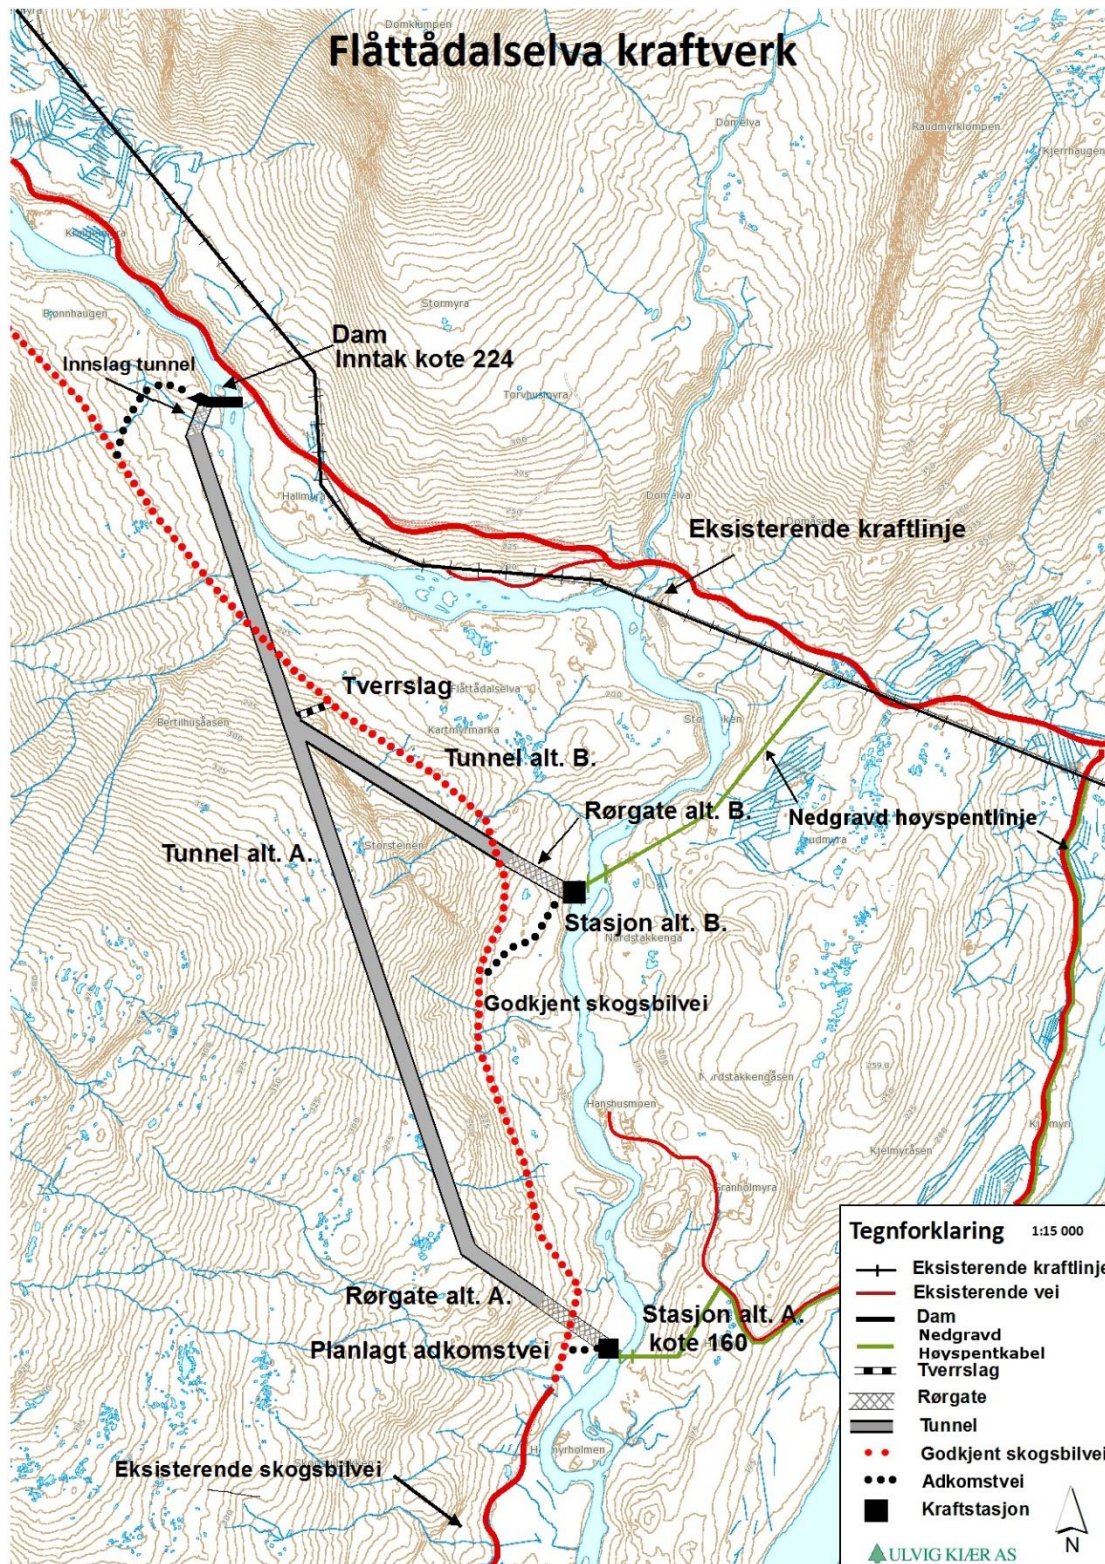

Vedlegg 1: Flåttådalselva Kraftverk – revidert utbyggingsplan.

www.ulvig-kiær.no

Hengbruveien 43, Sandøla Gård, 7870 Grong


Telefon 74 33 17 00

NO 986 531 491 MVA

Sivilagronom Anne Ulvig
 Forstkandidat Anders Kiær
 Skog- og utmarksforvalter Knut Jacobsen Melum

Mobil 900 43 154
 Mobil 976 93 570
 Mobil 948 96 007

E-post: post@ulvig-kiær.no

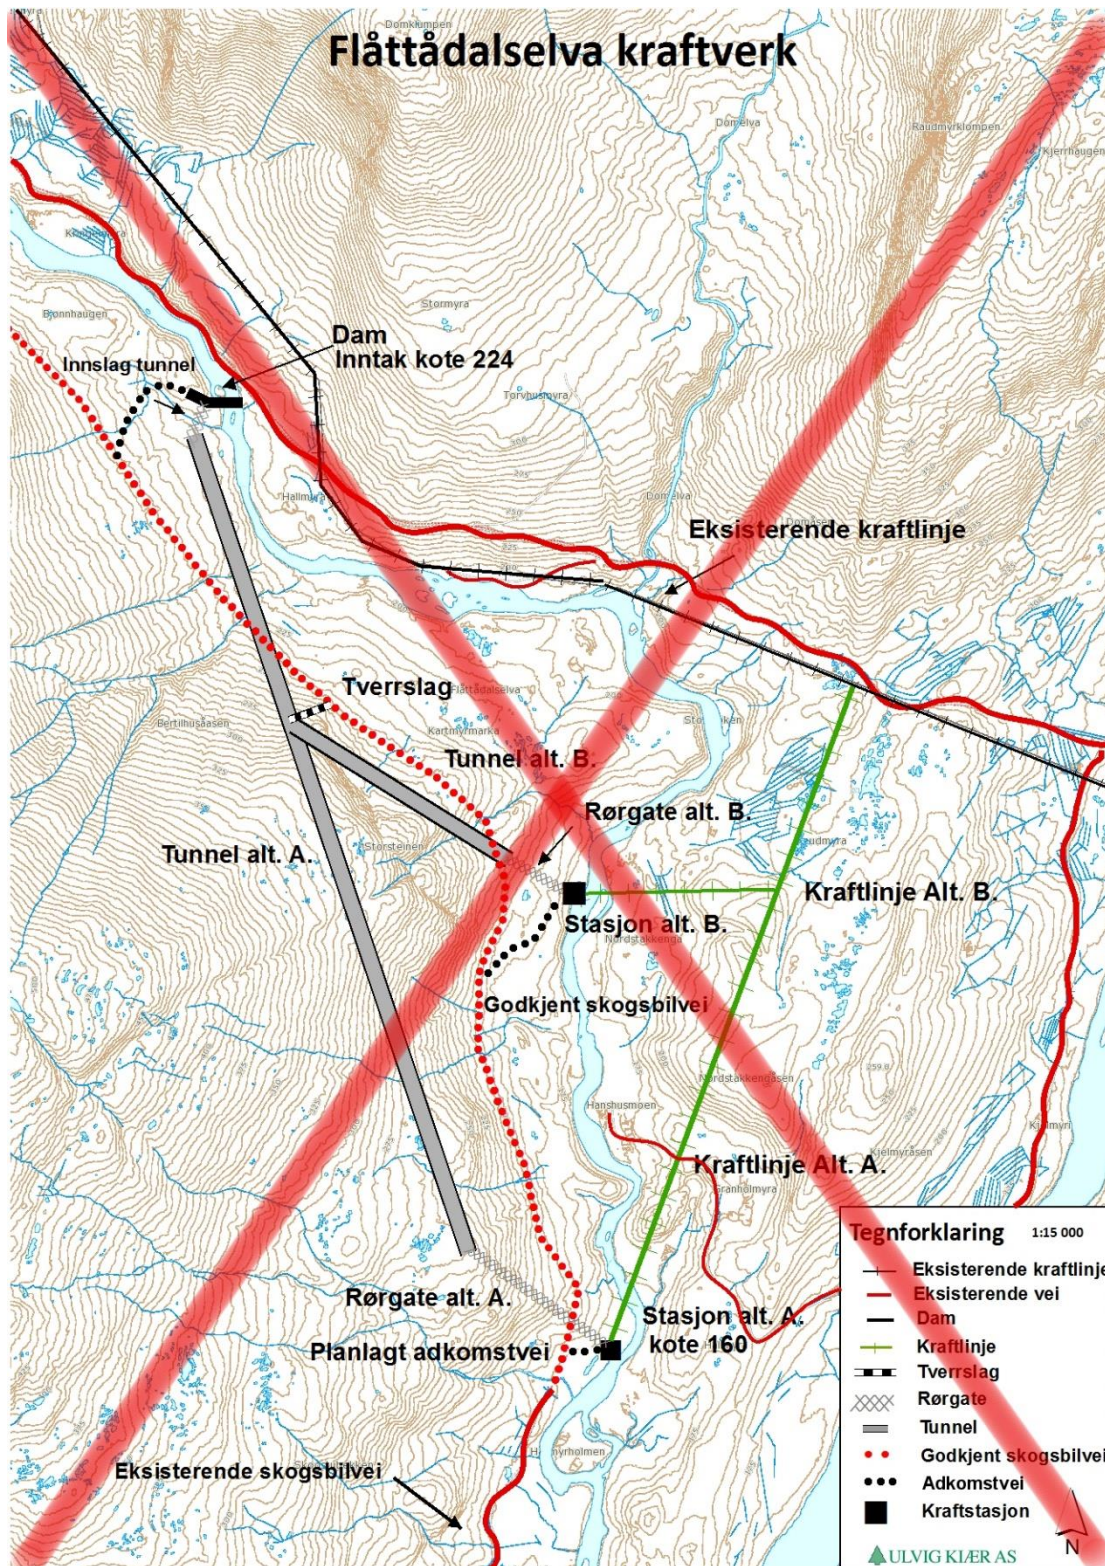

Vedlegg 2: Flåttådalselva – opprinnelig og utgått utbyggingsalternativ

www.ulvig-kiar.no

Hengbruveien 43, Sandøla Gård, 7870 Grong

Telefon 74 33 17 00

NO 986 531 491 MVA

Sivilagronom Anne Ulvig
 Forstkandidat Anders Kiær
 Skog- og utmarksforvalter Knut Jacobsen Melum

Mobil 900 43 154
 Mobil 976 93 570
 Mobil 948 96 007

E-post: post@ulvig-kiar.no